


Profilo longitudinale dei fossi di guardia lato sinistro

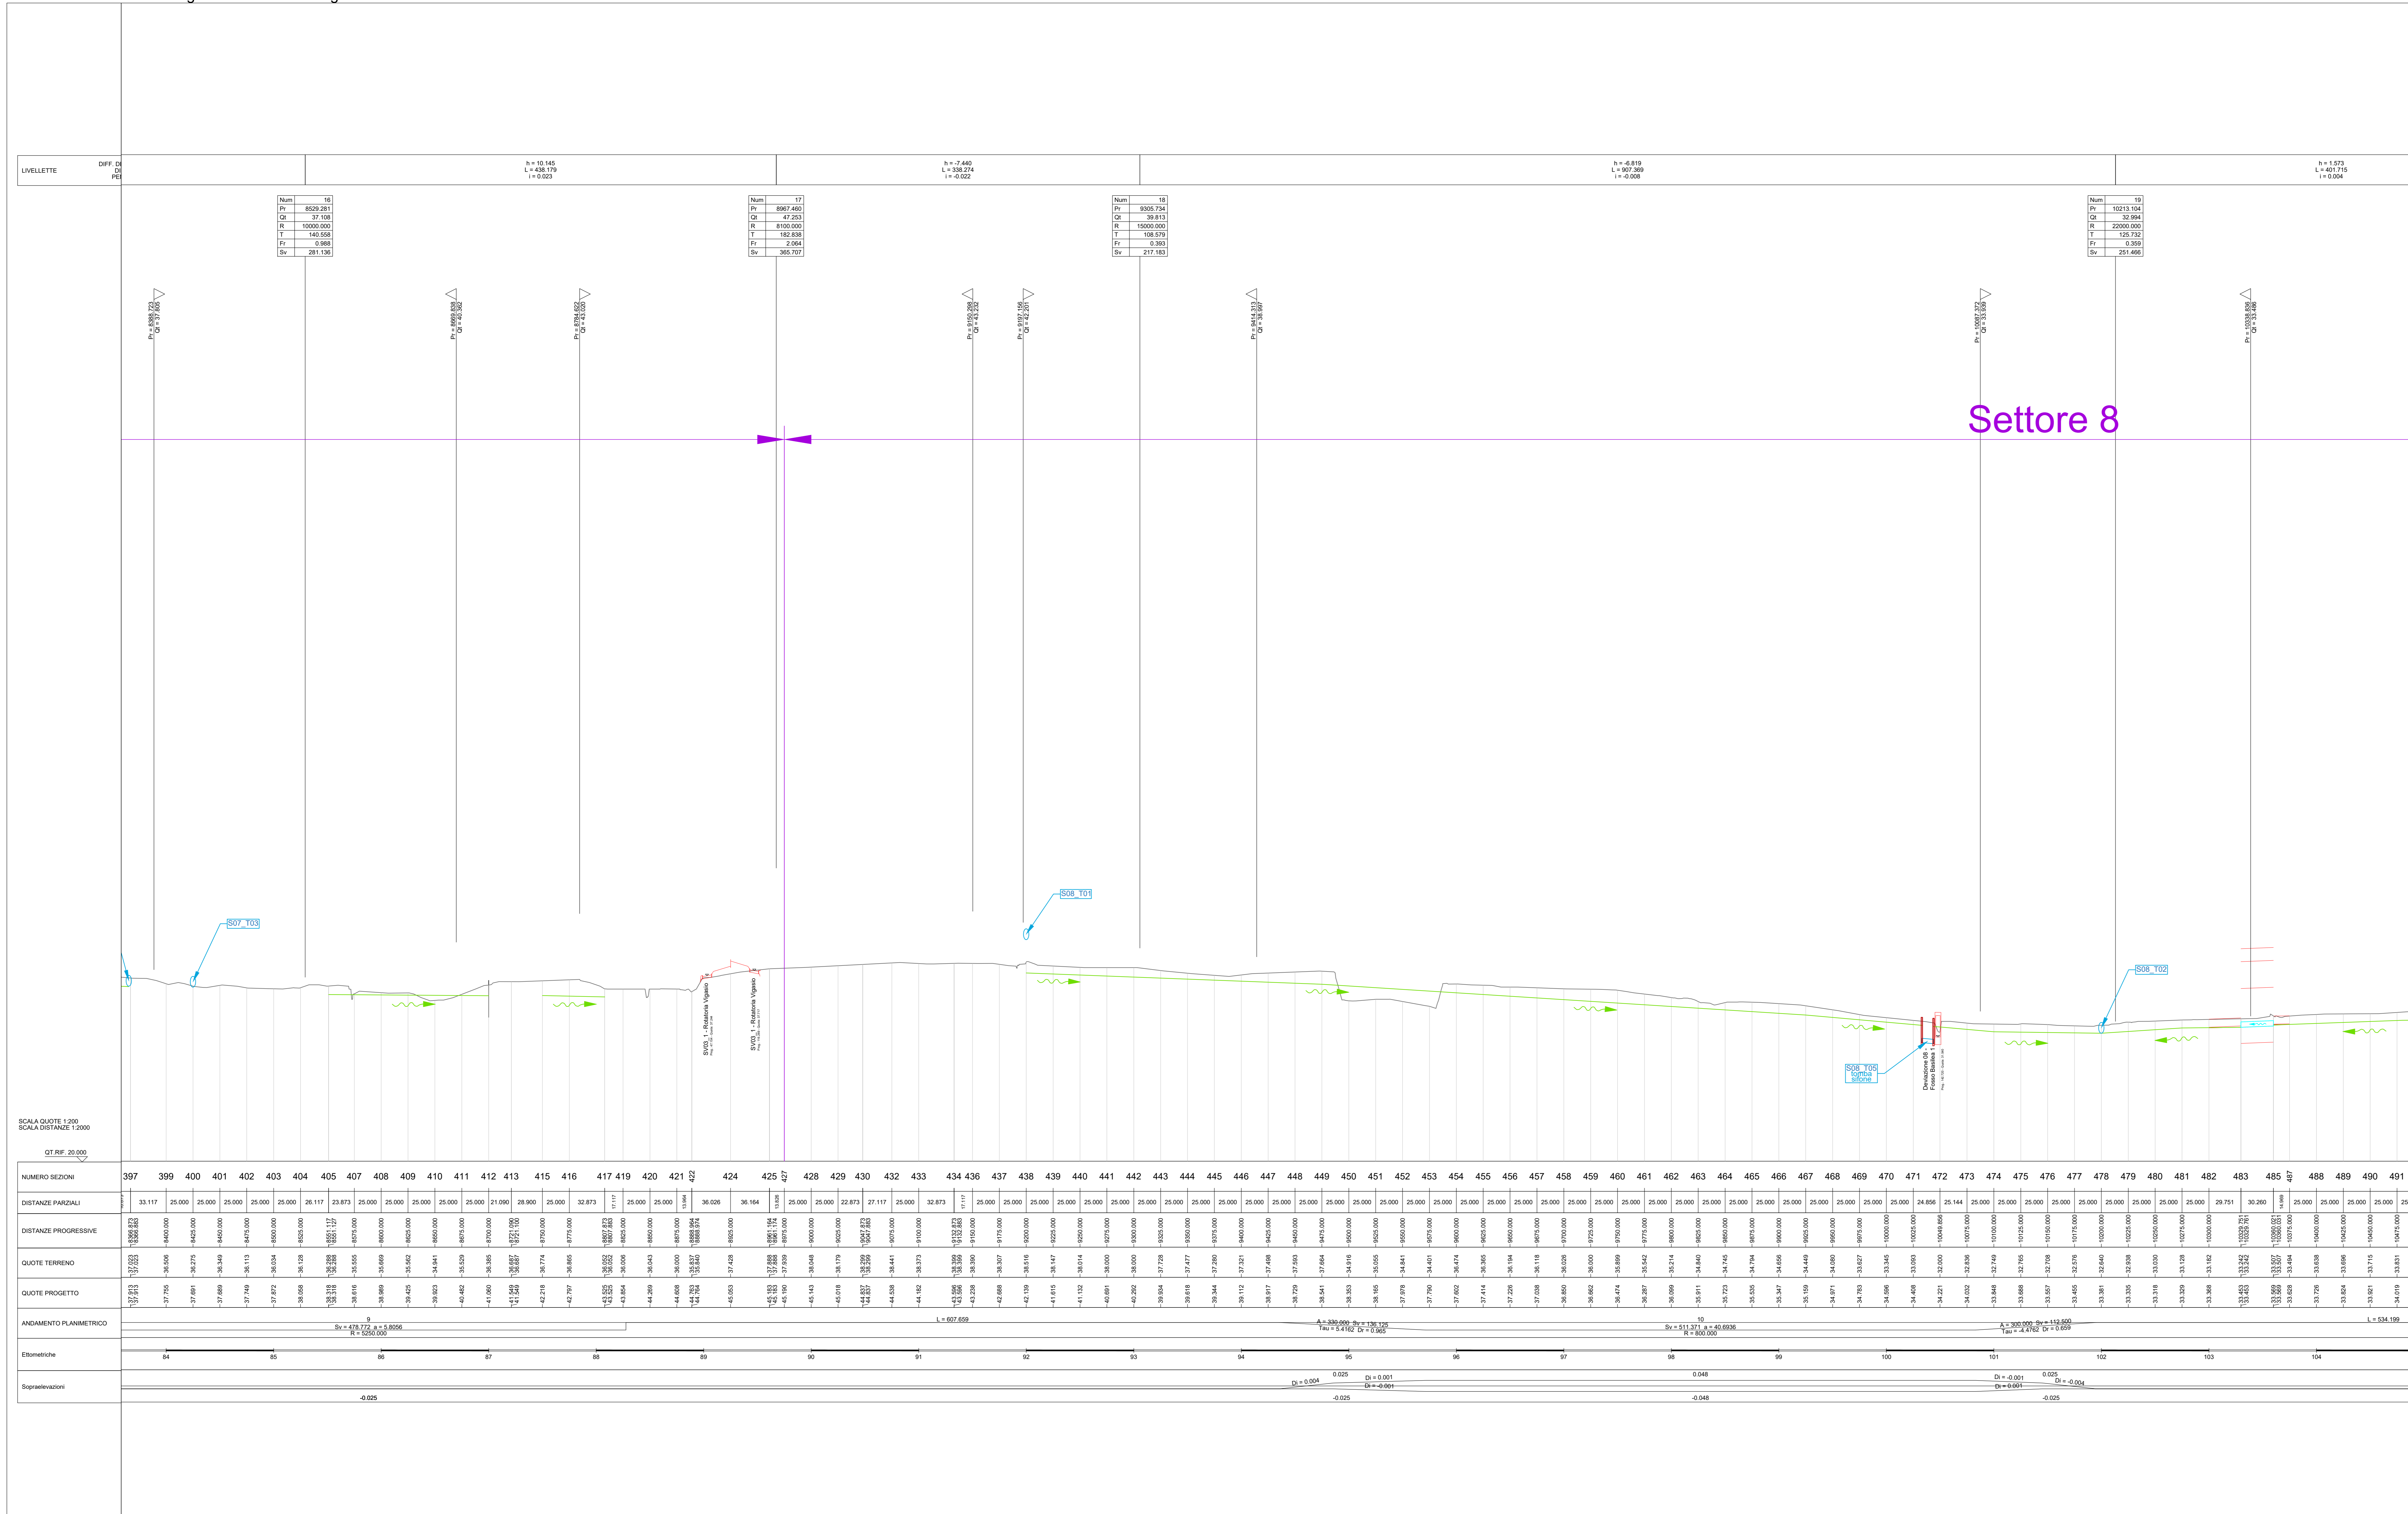

Settore 8

	Livellotta FDG esterno
	Livellotta FDG lato Dx
	Livellotta FDG lato Sx
	Tubazione acque di piattaforma lato Dx
	Tubazione acque di piattaforma lato Sx
	Tubazione acque di prima pioggia Dx
	Tubazione acque di prima pioggia Sx
	Tubazione acque di prima pioggia esterna
	Tubazione fognatura esterna
	FDG intubati
	Tubazione di attraversamento acque di seconda pioggia
	Tubazione di attraversamento acque di prima pioggia
	Pozzetto/caditoia di ispezione
	Pozzetto di sfioro
	Pozzetto di caduta
	Pozzetto per tomba sifone

Sanas
GRUPPO FS ITALIANE
Direzione Progettazione e Realizzazione Lavori

Variante alla SS12 da Buttapietra alla tangenziale SUD di Verona

PROGETTO DEFINITIVO COD. VE29

PROGETTAZIONE: MANDATARIA: MANDATI:

RACCOMANDAZIONE:

PROGETTISTI:

IL RESPONSABILE DELL'INTEGRAZIONE DELLE PRESTAZIONI:
Arch. Antonino Alvaro - SICEO ENGINEERING srl
Dir. Ing. Giuseppe Lazzarini - SICEO ENGINEERING srl

IL COORDINATORE PER LA SICUREZZA IN FASE DI PROGETTAZIONE:
Arch. Giuseppe Lazzarini - SICEO ENGINEERING srl
Dir. Arch. Antonio Bardi - BARDI Eng. srl

IL PROGETTISTA:
Arch. Giuseppe Lazzarini - SICEO Eng. srl
Arch. Antonino Alvaro - SICEO ENGINEERING srl
Dir. Ing. Giuseppe Lazzarini - SICEO ENGINEERING srl

IL GEOMETRA:
Ing. Giovanni Costa - SICEO Eng. srl
Ing. Antonio Alvaro - SICEO Eng. srl
Ing. Costantino Zupo - SICEO Eng. srl
Ing. Giuseppe Lazzarini - SICEO Eng. srl
Ing. Enrico Domestico - SICEO Eng. srl
Ing. Stefano Tassi - SICEO Eng. srl
Ing. Roberto Scivola - SICEO Eng. srl
Ing. Marco Pizzi - SICEO Eng. srl

VISTO IL RESPONSABILE DEL PROCEDIMENTO:
Ing. Antonio Marsella

PROTOCOLLO: DATA:

IDRAULICA DEL CORPO STRADALE
PROFLO LONGITUDINALE DEI FOSSI DI GUARDIA (Tav. 12 di 14)
ASSE PRINCIPALE SX

CODICE PROGETTO	NOVE FILE	REV.	SCALA
001002010 0 2011	TO0101DIRFP26_A	A	1:2000/1:200
ELAB.	TO0101DIRFP26		
D			
C			
B			
A	prima emissione	Disegnata 2021	Disegnata 2021
REV.	DESCRIZIONE	DATA	SOGGETTA
		REDAZIONE	VERIFICATO
		APPROVATO	