


Profilo longitudinale dei fossi di guardia lato sinistro

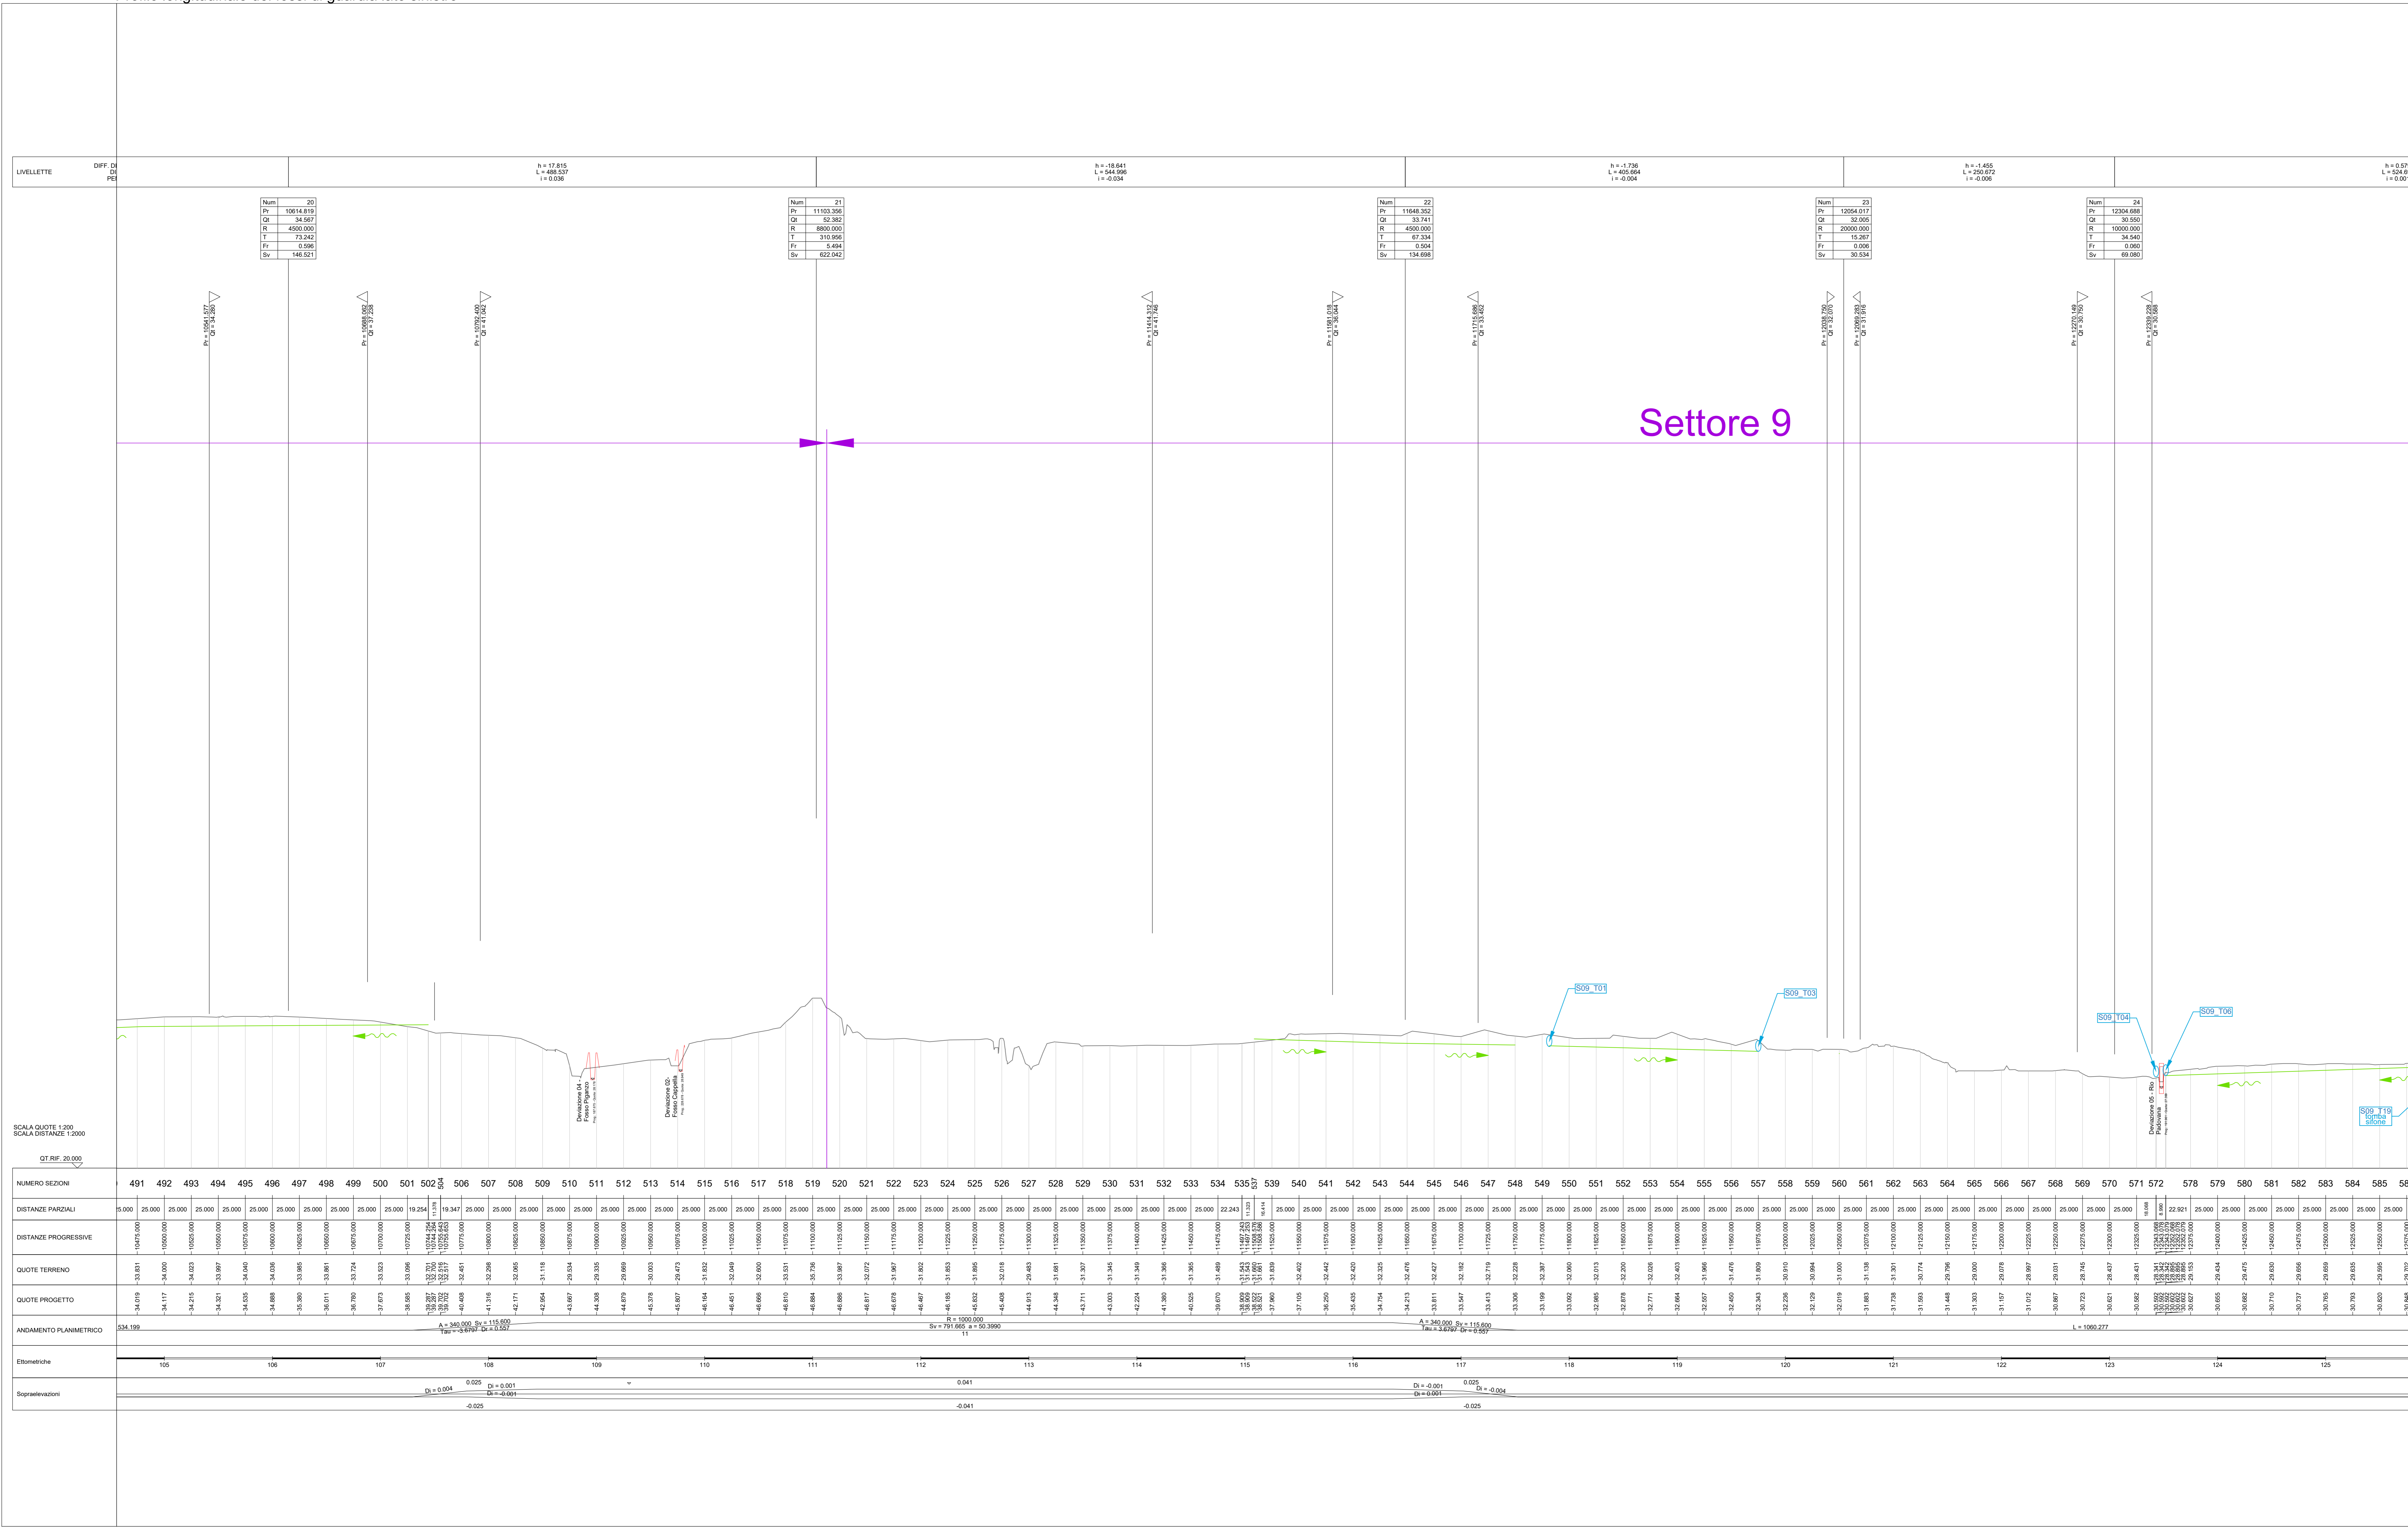

Legenda

- Levelletta FDG esterno
- Levelletta FDG lato Dx
- Levelletta FDG lato Sx
- Tubazione acque di piattaforma lato Dx
- Tubazione acque di piattaforma lato Sx
- Tubazione acque di prima pioggia Dx
- Tubazione acque di prima pioggia Sx
- Tubazione acque di prima pioggia esterna
- Tubazione fognatura esterna
- FDG intubati
- Tubazione di attraversamento acque di seconda pioggia
- Tubazione di attraversamento acque di prima pioggia
- Pozzetto/caditoia di ispezione
- Pozzetto di sifono
- Pozzetto di caduta
- Pozzetto per tomba sifone

Sanas
GRUPPO FS ITALIANE
Direzione Progettazione e Realizzazione Lavori

Variente alla SS12 da Buttapietra alla tangenziale sud di Verano

PROGETTO DEFINITIVO COD. VE29

PROGETTAZIONE: MANDATARIA: MANDANTI: SIGECO Engineering, DINO STRADE S.r.l., Barci Engineering

PROGETTO DEFINITIVO
PROFILO LONGITUDINALE DEI FOSSI DI GUARDIA (Tav. 13 di 14)
ASSE PRINCIPALE SX

CODICE PROGETTO: TOID01IDRFP27_A
NOME FILE: TOID01IDRFP27
REVISIONI: A (12/06/2010)
SCALA: 1:2000/1:200

REVISIONI

REV.	DESCRIZIONE	DATA	SOCIETA'	REDATTO	VERIFICATO	APPROVATO
A	prima emissione	dicembre 2011	consorzio srl	Ing. F. Tucci	Ing. F. Tucci	Ing. A. Rossi