


Profilo longitudinale dei fossi di guardia lato sinistro

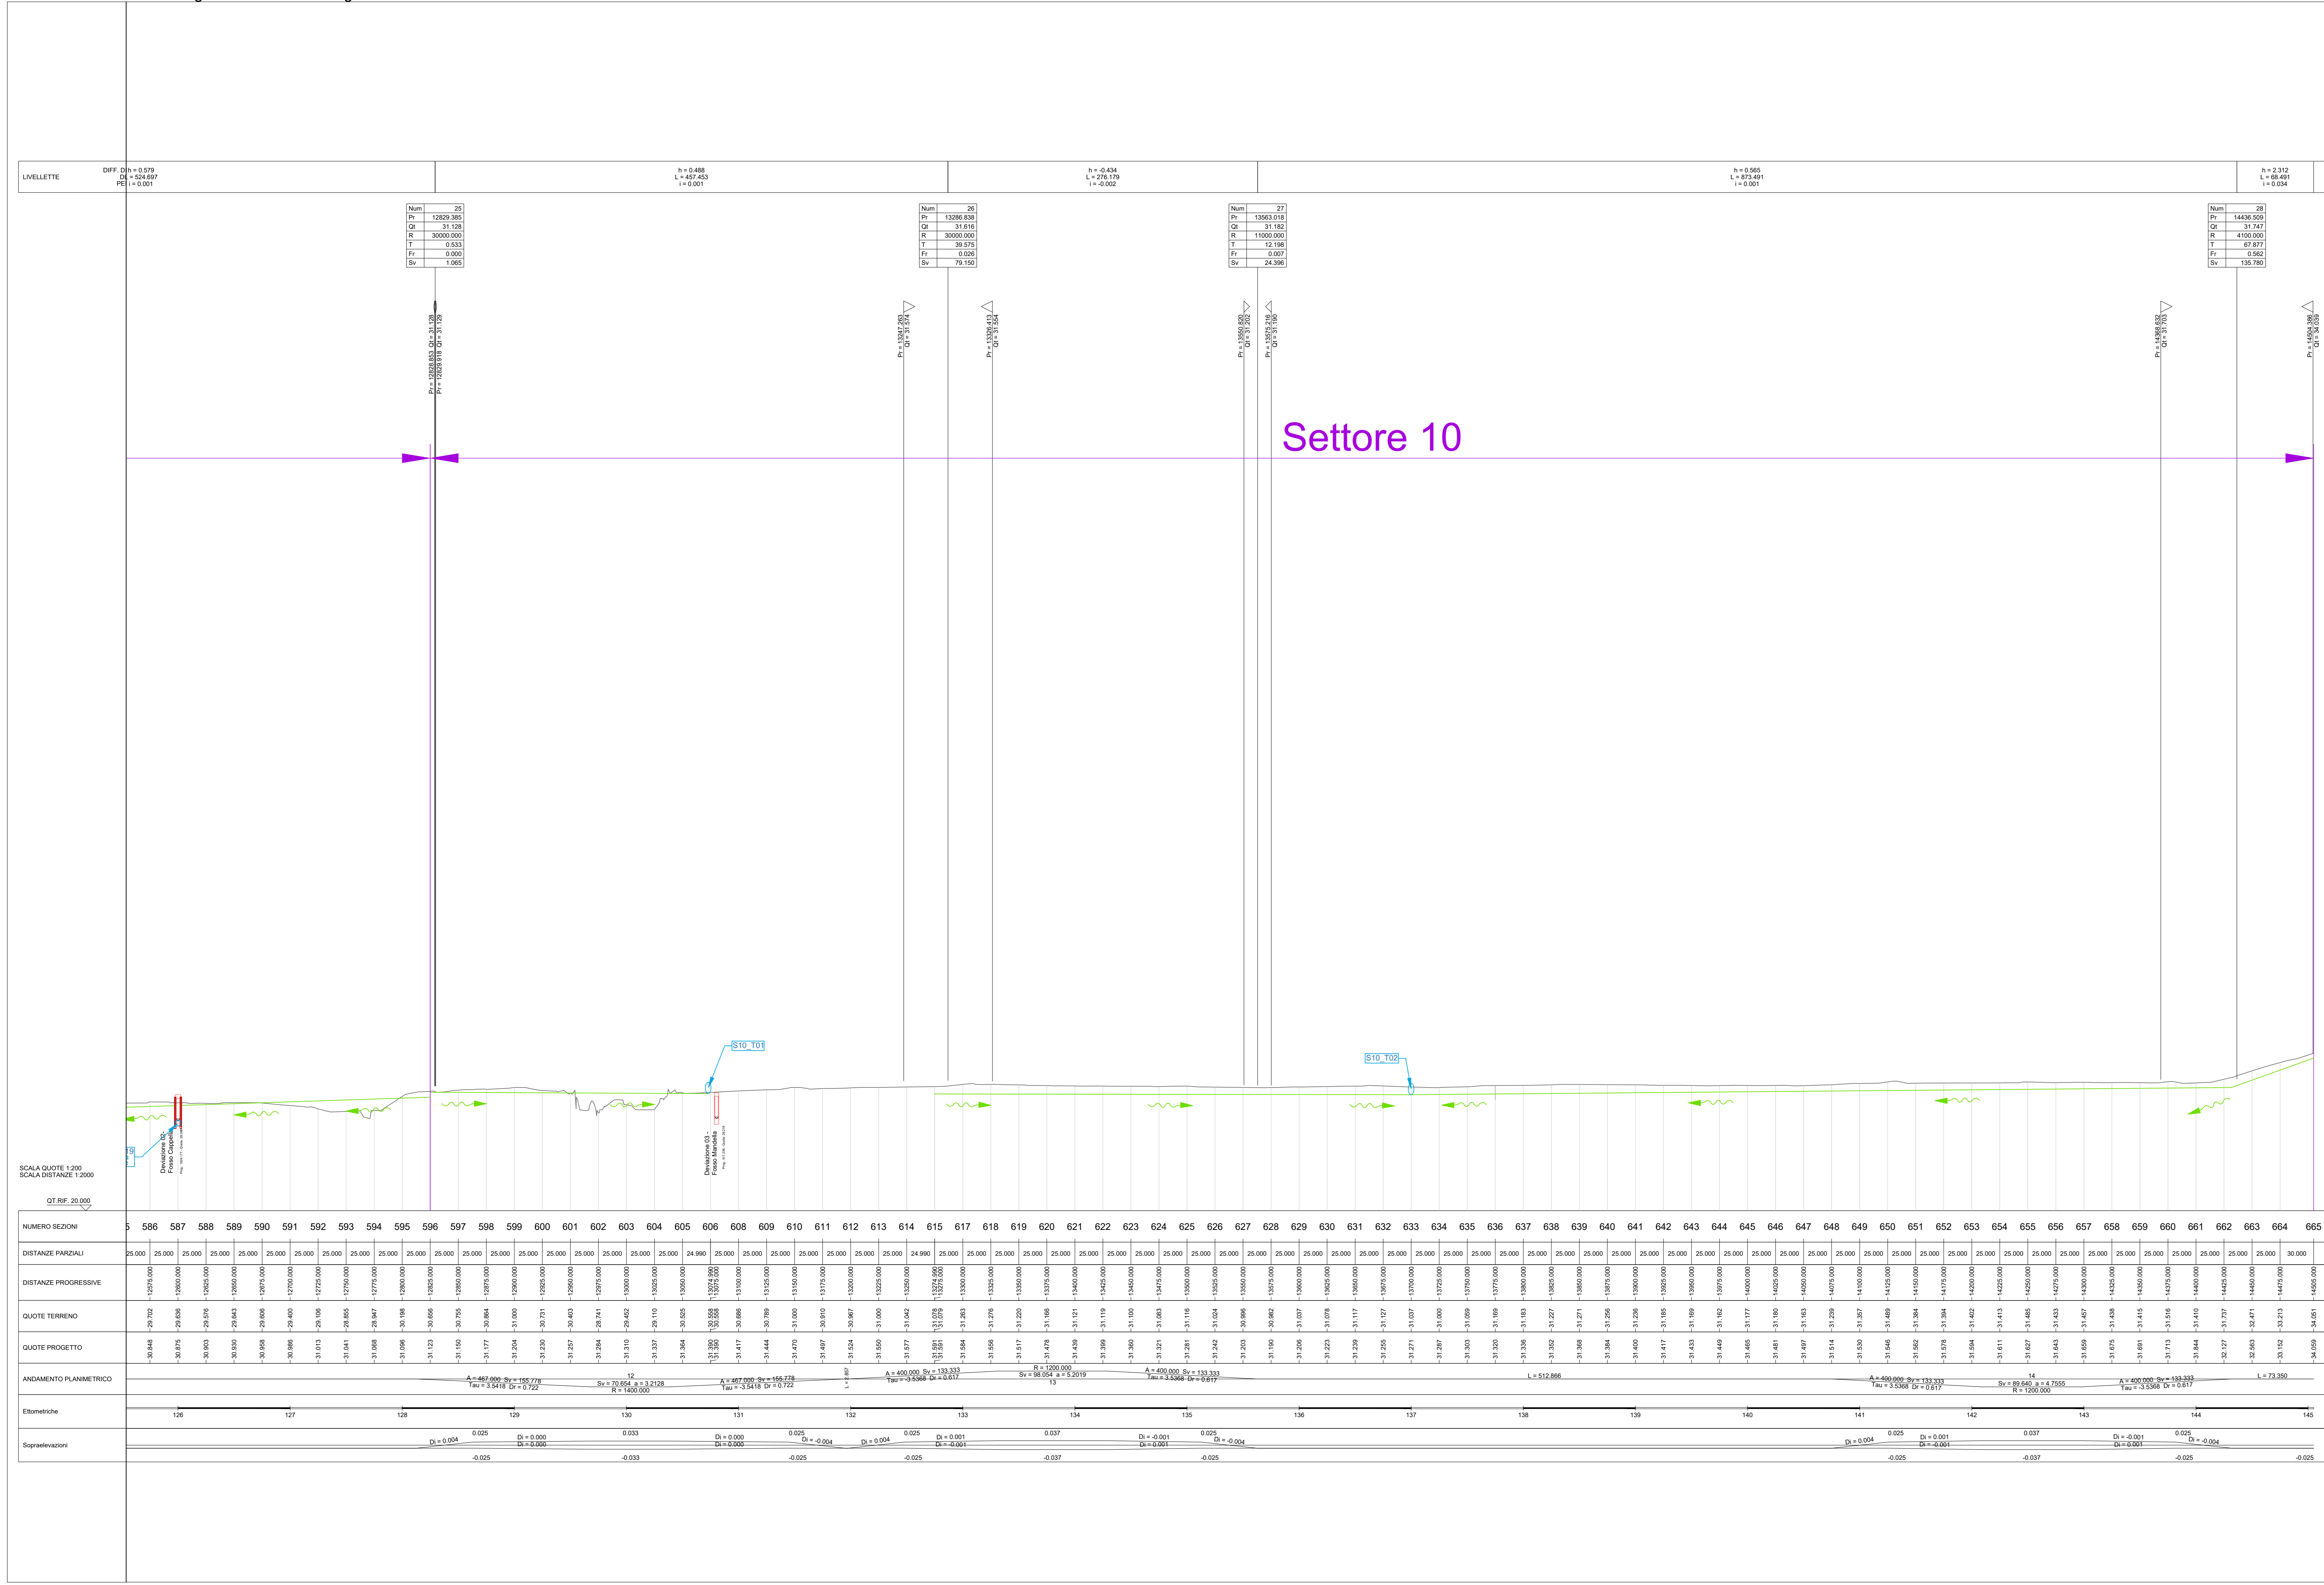

Settore 10

**Legend:**

- Livellotta FDG esterno
- Livellotta FDG lato Dx
- Livellotta FDG lato Sx
- Tubazione acque di piattaforma lato Dx
- Tubazione acque di piattaforma lato Sx
- Tubazione acque di prima pioggia Dx
- Tubazione acque di prima pioggia Sx
- Tubazione acque di prima pioggia esterna
- Tubazione fognatura esterna
- FDG intubati
- Tubazione di attraversamento acque di seconda pioggia
- Tubazione di attraversamento acque di prima pioggia
- Pozzetto/caditoia di ispezione
- Pozzetto di sfioro
- Pozzetto di caduta
- Pozzetto per tomba sifone

**Sanas** GRUPPO FS ITALIANE Direzione Progettazione e Realizzazione Lavori

Variante alla SS12 da Buttapietra alla tangenziale SUD di Verona

**PROGETTO DEFINITIVO** COD. VE29

PROGETTAZIONE: MANDATARIA: MANDATI:

RAGGRUPPAMENTO: **ASSE PRINCIPALE SX**

PROGETTISTI: **ASSE PRINCIPALE SX**

IL RESPONSABILE DELL'INTEGRAZIONE DELLE PRESTAZIONI SPECIFICHE:

IL COORDINATORE PER LA SICUREZZA IN FASE DI PROGETTAZIONE:

IL RESPONSABILE DEL PROCEDIMENTO:

PROTOCOLLO: DATA:

IDRAULICA DEL CORPO STRADALE  
PROFLO LONGITUDINALE DEI FOSSI DI GUARDIA (Tav 14 di 14)

**ASSE PRINCIPALE SX**

CODICE PROGETTO: TOI0101DRFP28\_A REV: 1 SCAIA: 1:2000/1:200

REV	DESCRIZIONE	DATA	SOCIETA'	REDATTO	VERIFICATO	APPROVATO
A	prima emissione	21/04/2011	ASSE PRINCIPALE SX	Ing. F. Tucci	Ing. F. Tucci	Ing. A. Alessi