Firmato digitalmente da
Antonino Alvaro
CN = Alvaro Antonino
C = IT

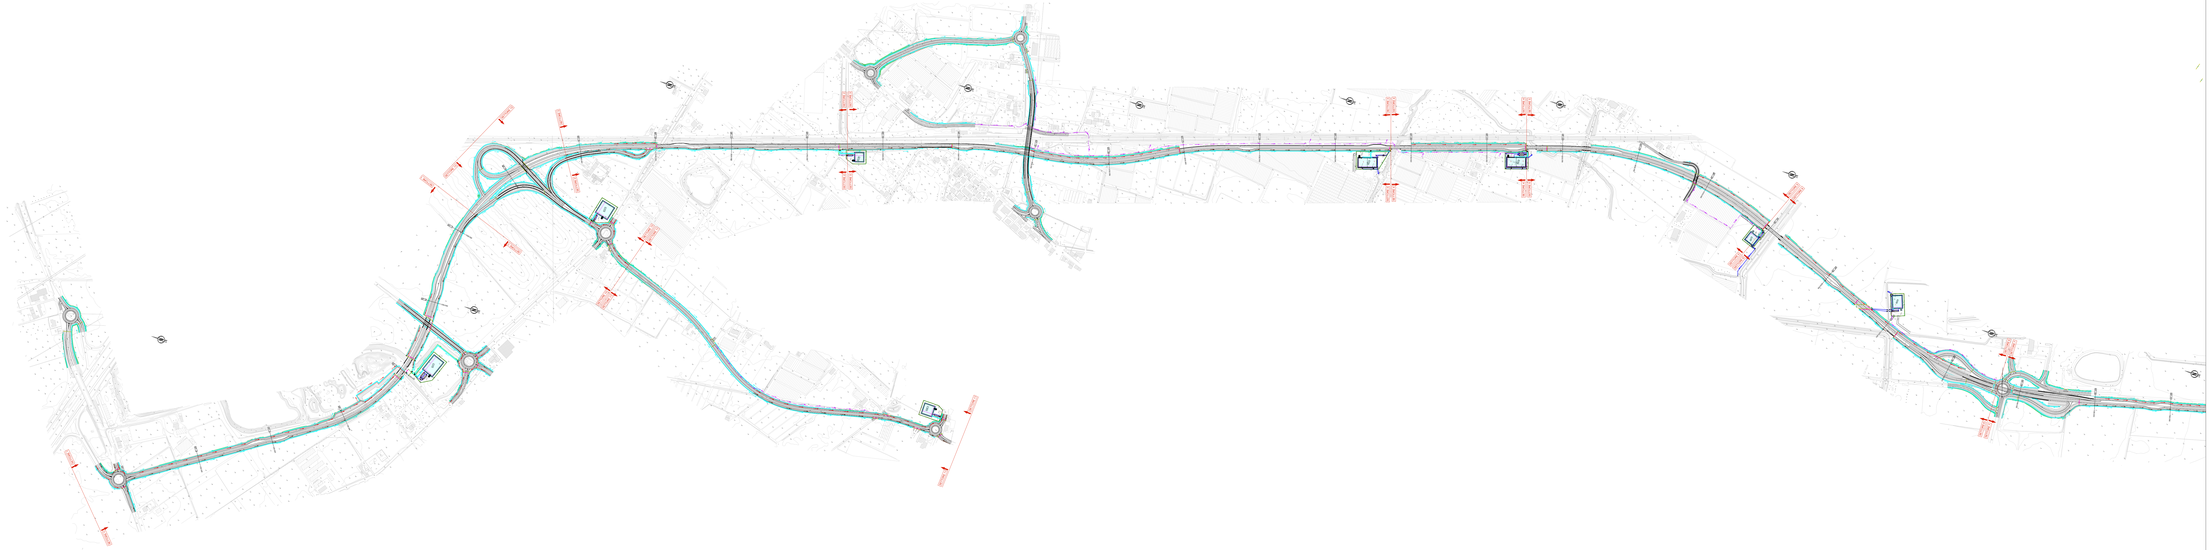

- Livelletta FDG esterno
- Livelletta FDG lato Dx
- Livelletta FDG lato Sx
- Tubazione acque di piattaforma lato Dx
- Tubazione acque di piattaforma lato Sx
- Tubazione acque di prima pioggia Dx
- Tubazione acque di prima pioggia Sx
- Tubazione acque di prima pioggia esterna
- Tubazione fognatura esterna
- FDG intubati
- Tubazione di attraversamento acque di seconda pioggia
- Tubazione di attraversamento acque di prima pioggia
- Pozzetto/caditoia di ispezione
- Pozzetto di sifoto
- Pozzetto di caduta
- Pozzetto per tomba sifone

anas
GRUPPO FS ITALIANE

Direzione Progettazione e Realizzazione Lavori

Variante alla SS12 da Buttapietra
alla tangenziale SUD di Verona

PROGETTO DEFINITIVO

COD. VE29

PROGETTAZIONE: MANDATARIA: Sigma Engineering

MANDANTI: Sis.Tec.e Servizi s.r.l. Società di Ingegneria; IDRO.STRADE s.r.l.; Barci Engineering; ARCHITECTURE & ENGINEERING

RAGGRUPPAMENTO:

PROGETTISTI:

IL RESPONSABILE DELL'INTEGRAZIONE DELLE PRESTAZIONI SPECIALISTICHE:
Ing. Antonino Alvaro – SIGICO ENGINEERING srl
Dottor ingegnere Provincia di Cosenza n. A282

IL COORDINATORE PER LA SICUREZZA IN FASE DI PROGETTAZIONE:
Arch. Giuseppe Luciano – SIGICO ENGINEERING srl
Dottor Architetto Provincia di Reggio Calabria n. A1778

I GEOLOGI:
Dott. Geol. Domenico Calvo - SIGICO Eng. srl Dottor Geologo della Calabria n. 401
Dott. Geol. Francesco Calabrese – SIGICO Eng. srl Dottor Geologo della Calabria n. 402

UFFICIO RESPONSABILE DEL PROCEDIMENTO:
Ing. Antonio Manserio

PROTOCOLLO: DATA:

IL PROGETTISTA:
Ing. Giuseppe Luciano – SIGICO Eng. srl Dottor Architetto di Reggio Cal. n. A1778
Ing. Francesco Sarzi – ORDINING srl Dottor Ingegnere Cosenza n. A822
Ing. Carmine Guido – NCUD s.r.l.s. srl Dottor Ingegneri Cosenza n. A1379
Ing. Sandro D'Agostino – Dottor Ingegneri Belluno n. A857
Ing. Antonio Barci – BARCI Eng. srl Dottor Ingegneri Cosenza n. A1022

GRUPPO DI PROGETTAZIONE:
Ing. Giovanni Cirillo – Iner Project Engineering – Dottor Ingegneri Cosenza n. A1632
Arch. Alessandra Amorè – SIGICO Eng. srl Dottor Architetti Cosenza n. A1440
Ing. Gaetano Zupo – SIGICO Eng. srl Dottor Ingegneri Cosenza n. A1381
Geom. Giuseppe Crispino – SIGICO Eng. srl Collegio Geometri Potenza n. 2298
Ing. Paolo Turzi – ORDING srl Dottor Ingegneri Cosenza n. A1668
Ing. Maria Pierri – ORDING srl Dottor Ingegneri Cosenza n. A1784
Ing. Antonio Turzi – ORDING srl Dottor Ingegneri Cosenza n. A1667
Ing. Roberto Barci – BARCI Eng. srl Dottor Ingegneri Cosenza n. A1691
Ing. Emiliano Zermatten – NCUD s.r.l.s. srl Dottor Ingegneri Cosenza n. A941
Geol. Gerardina Simone – NCUD s.r.l.s. Dottor Geologi della Calabria n. 150
Ing. Giorgio Bosi – BARCI Eng. srl Dottor Ingegneri Prov. di Cosenza n. A6815
Dott.ssa Laura Cavalieri – Arch s.r.l. – Soc. di Operatori dell'architettura Prov. n. 2246

TRATTAMENTO ACQUE DI PRIMA PIOGGIA E INVARIANZA IDRAULICA
COROGRAFIA DEI SETTORI IMPIANTI DI TRATTAMENTO E BACINI DI INFILTRAZIONE E LAMINAZIONE
(1 di 2)

CODICE PROGETTO	NOME FILE	REV.	SCALA:
C3 V E 2 9 0 0 D 2 2 0 0	CODICE ELAB. T00ID02IDRCO01_A	A	15000

REV.	DESCRIZIONE	DATA	SOCIETA'	REDATTO	VERIFICATO	APPROVATO
D						
C						
B						
A	prima emissione	Dicembre 2021	Idrostudio srl	Ing. F. Turzi	Ing. F. Turzi	Ing. A. Rivera