



SETTORE 3  
PLANIMETRIA BACINO DI LAMINAZIONE 3

SCALA 1:200

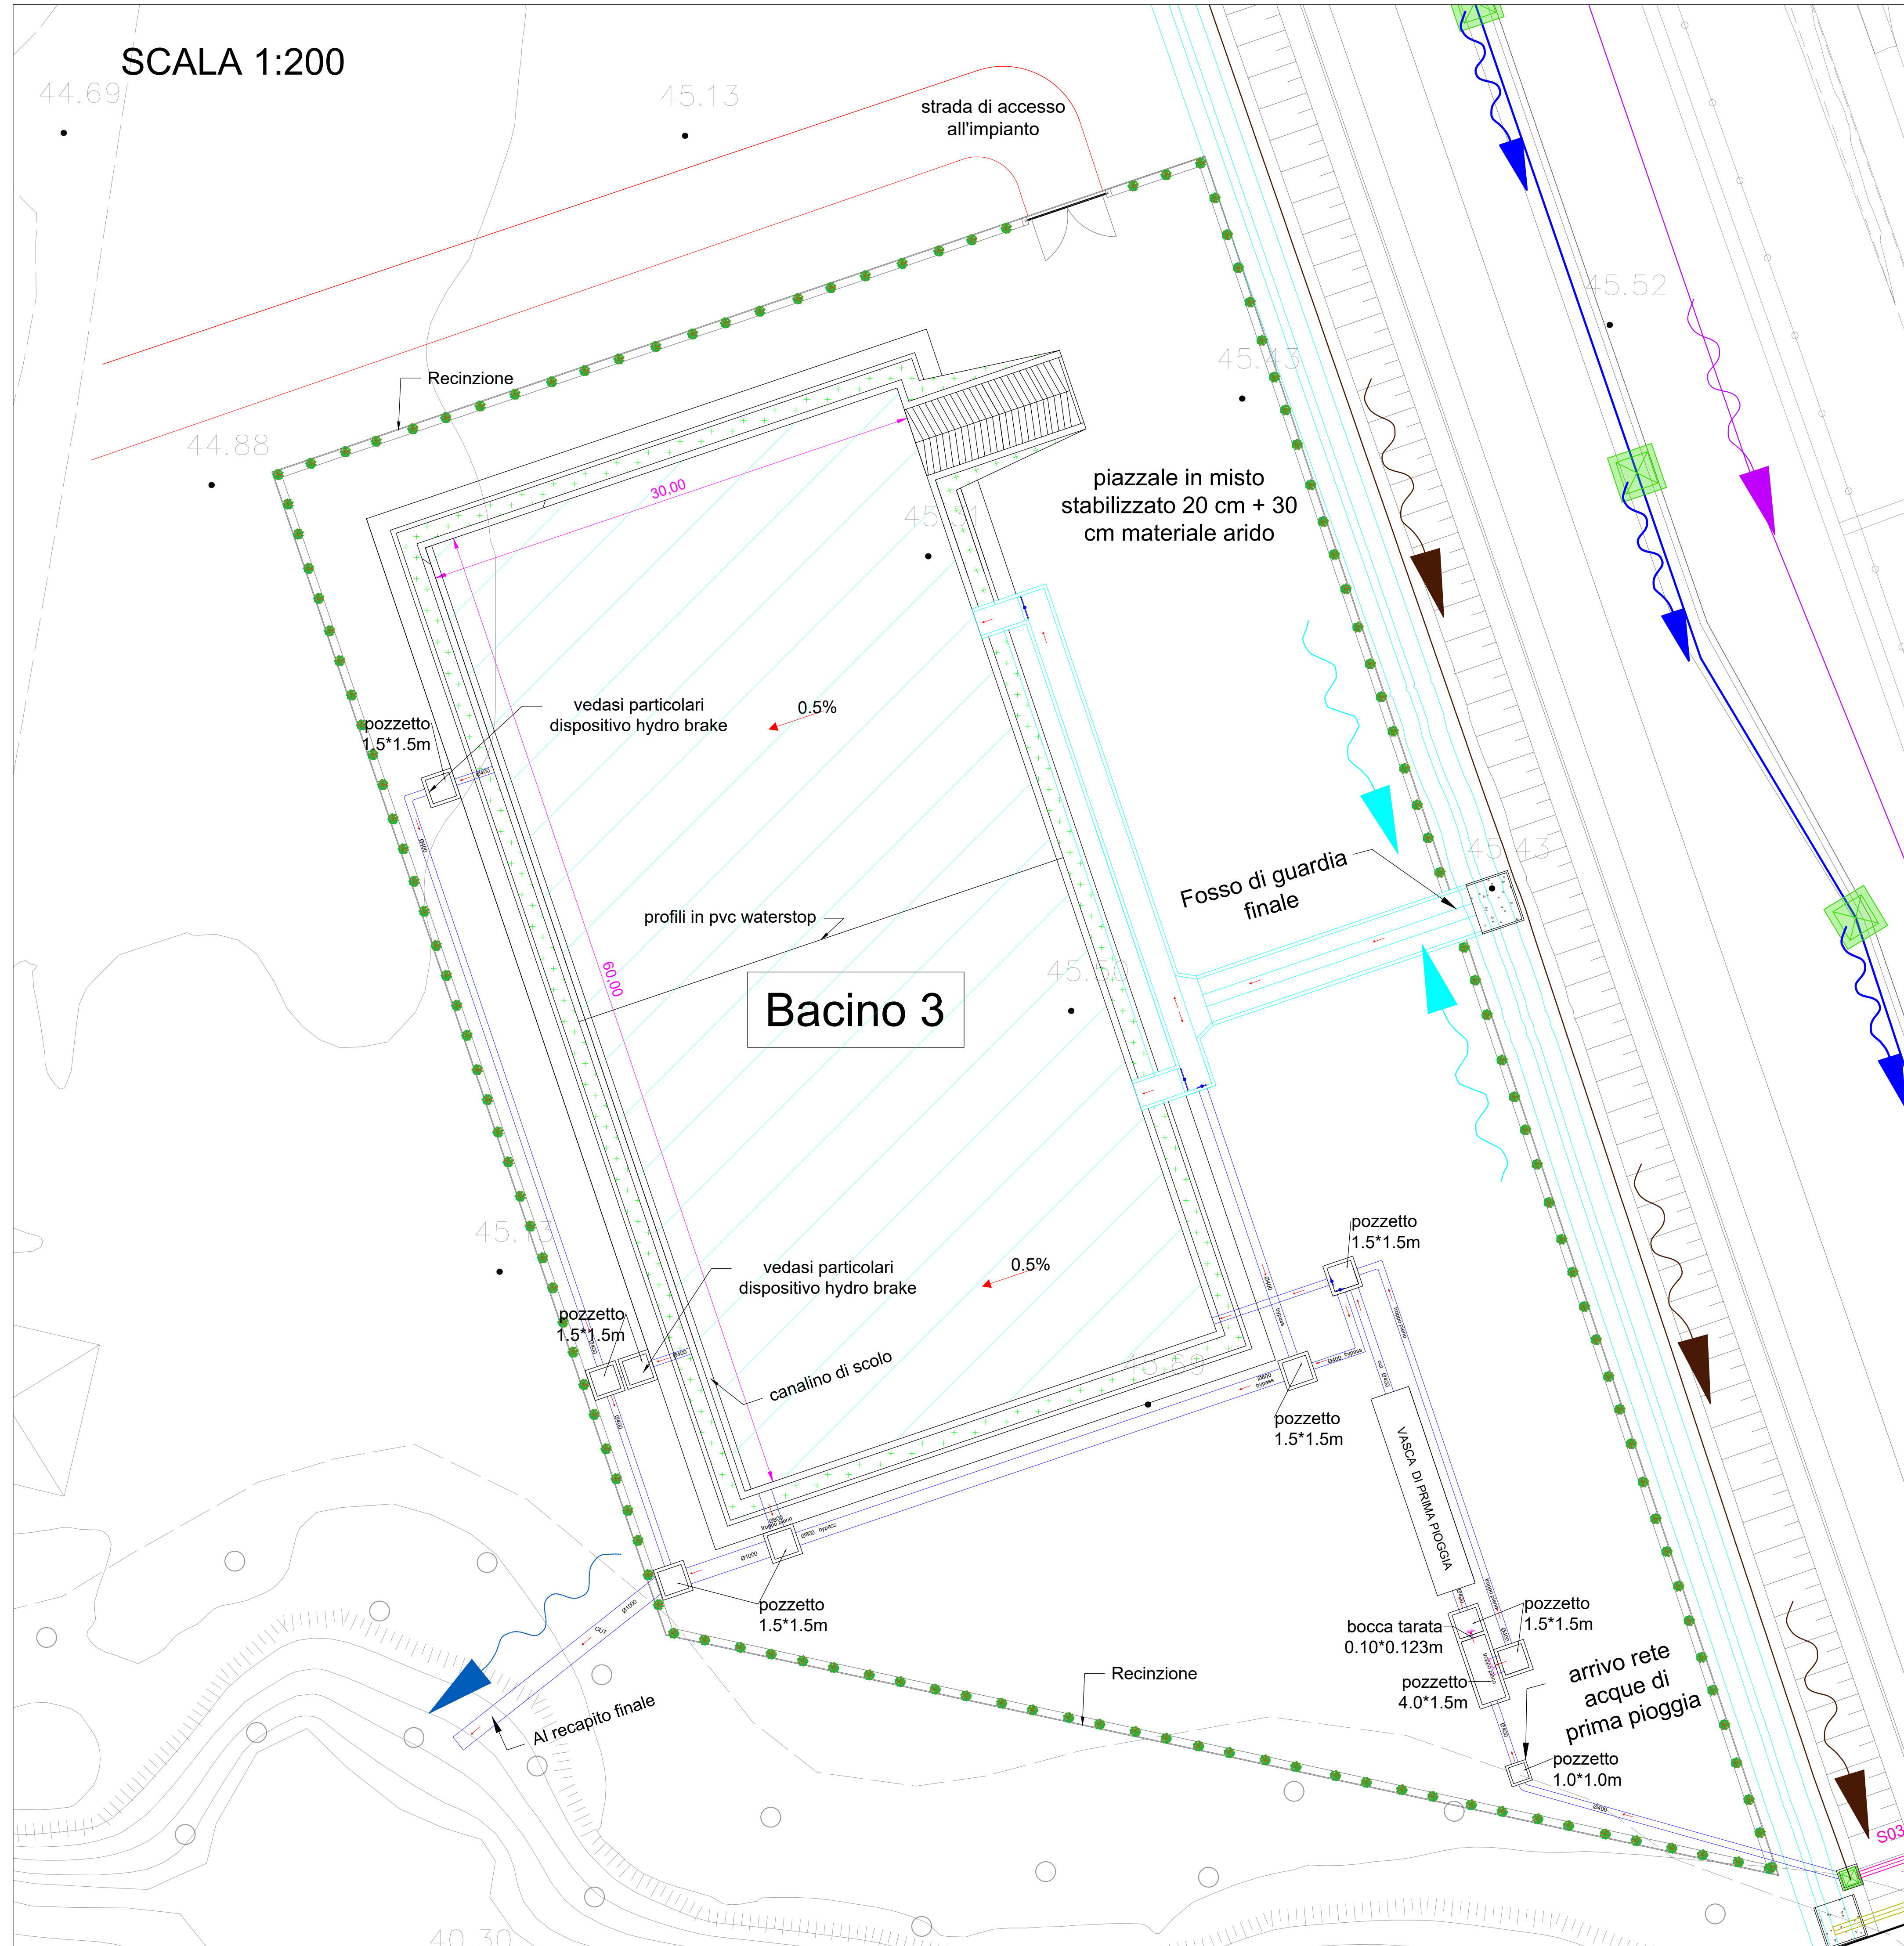


SCALA 1:200

bacino di laminazione 3  
Schema di funzionamento

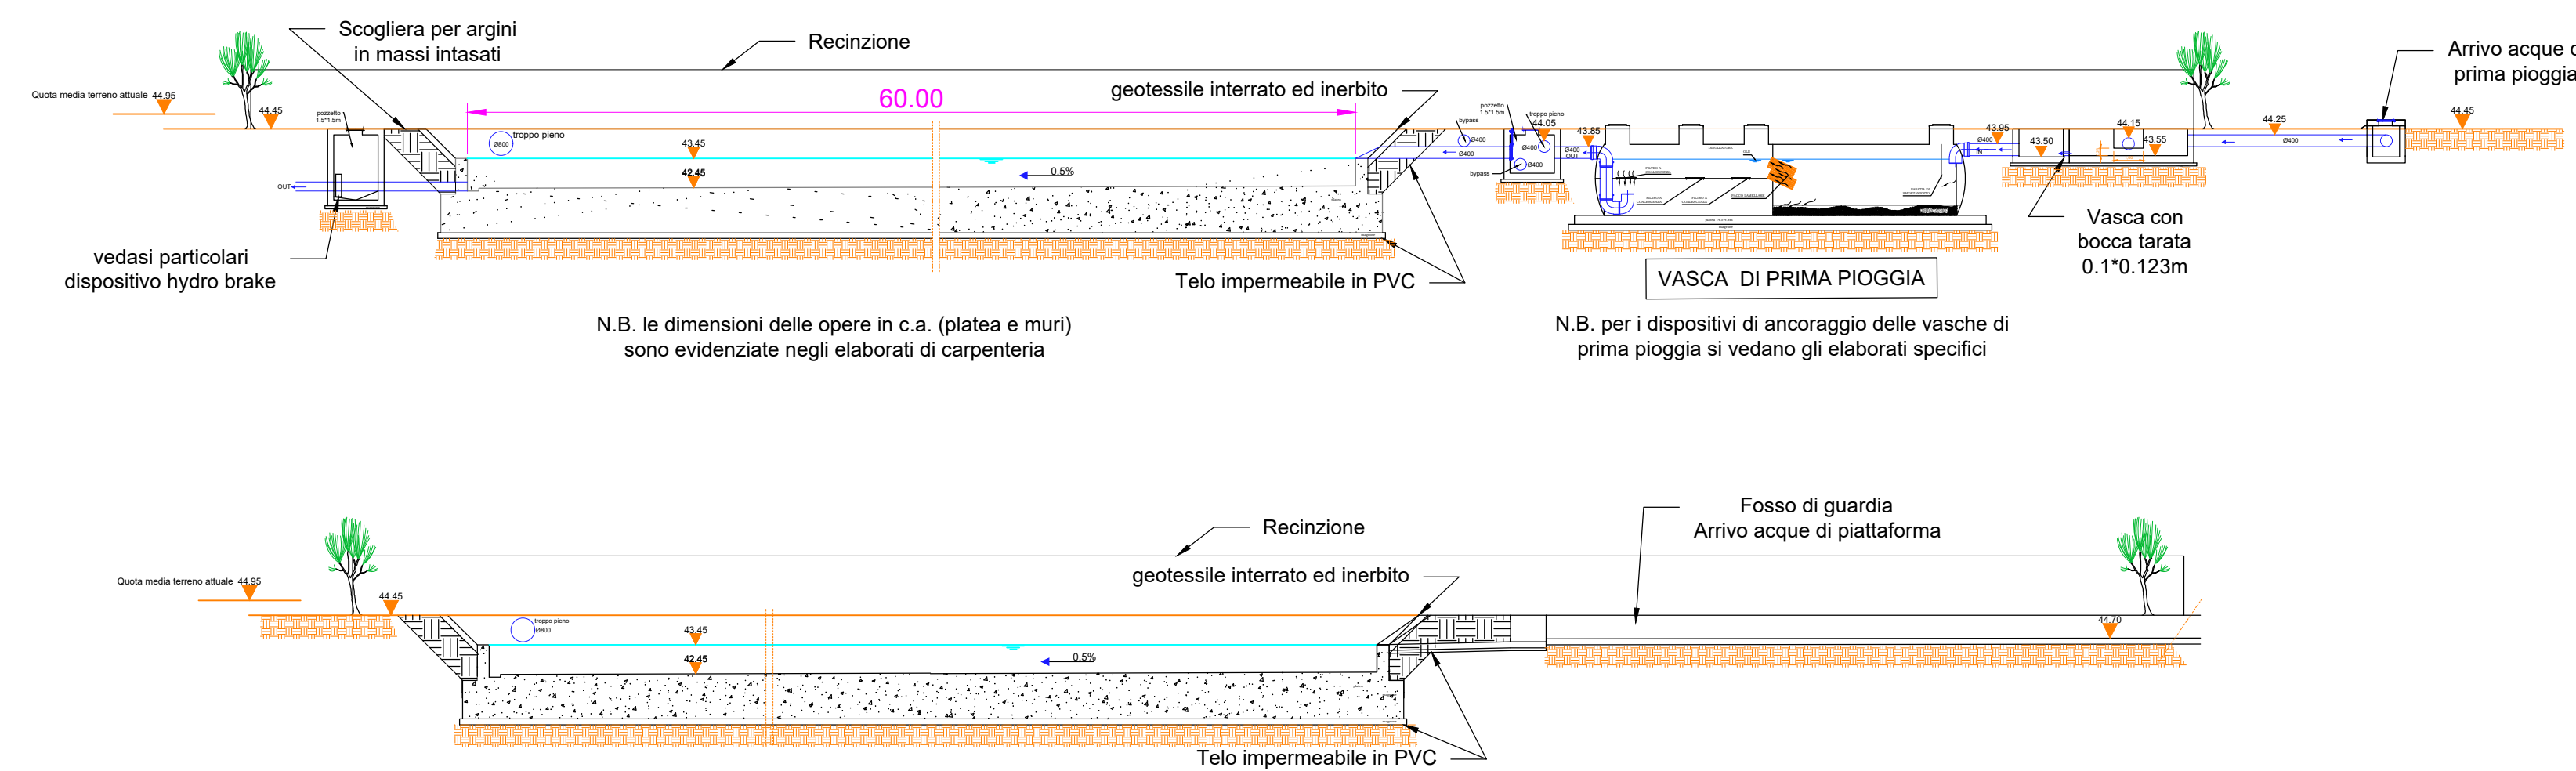

PLANIMETRIA INQUADRAMENTO BACINO DI LAMINAZIONE 3 ALL'INTERNO DEL SETTORE 3

SCALA 1:2000

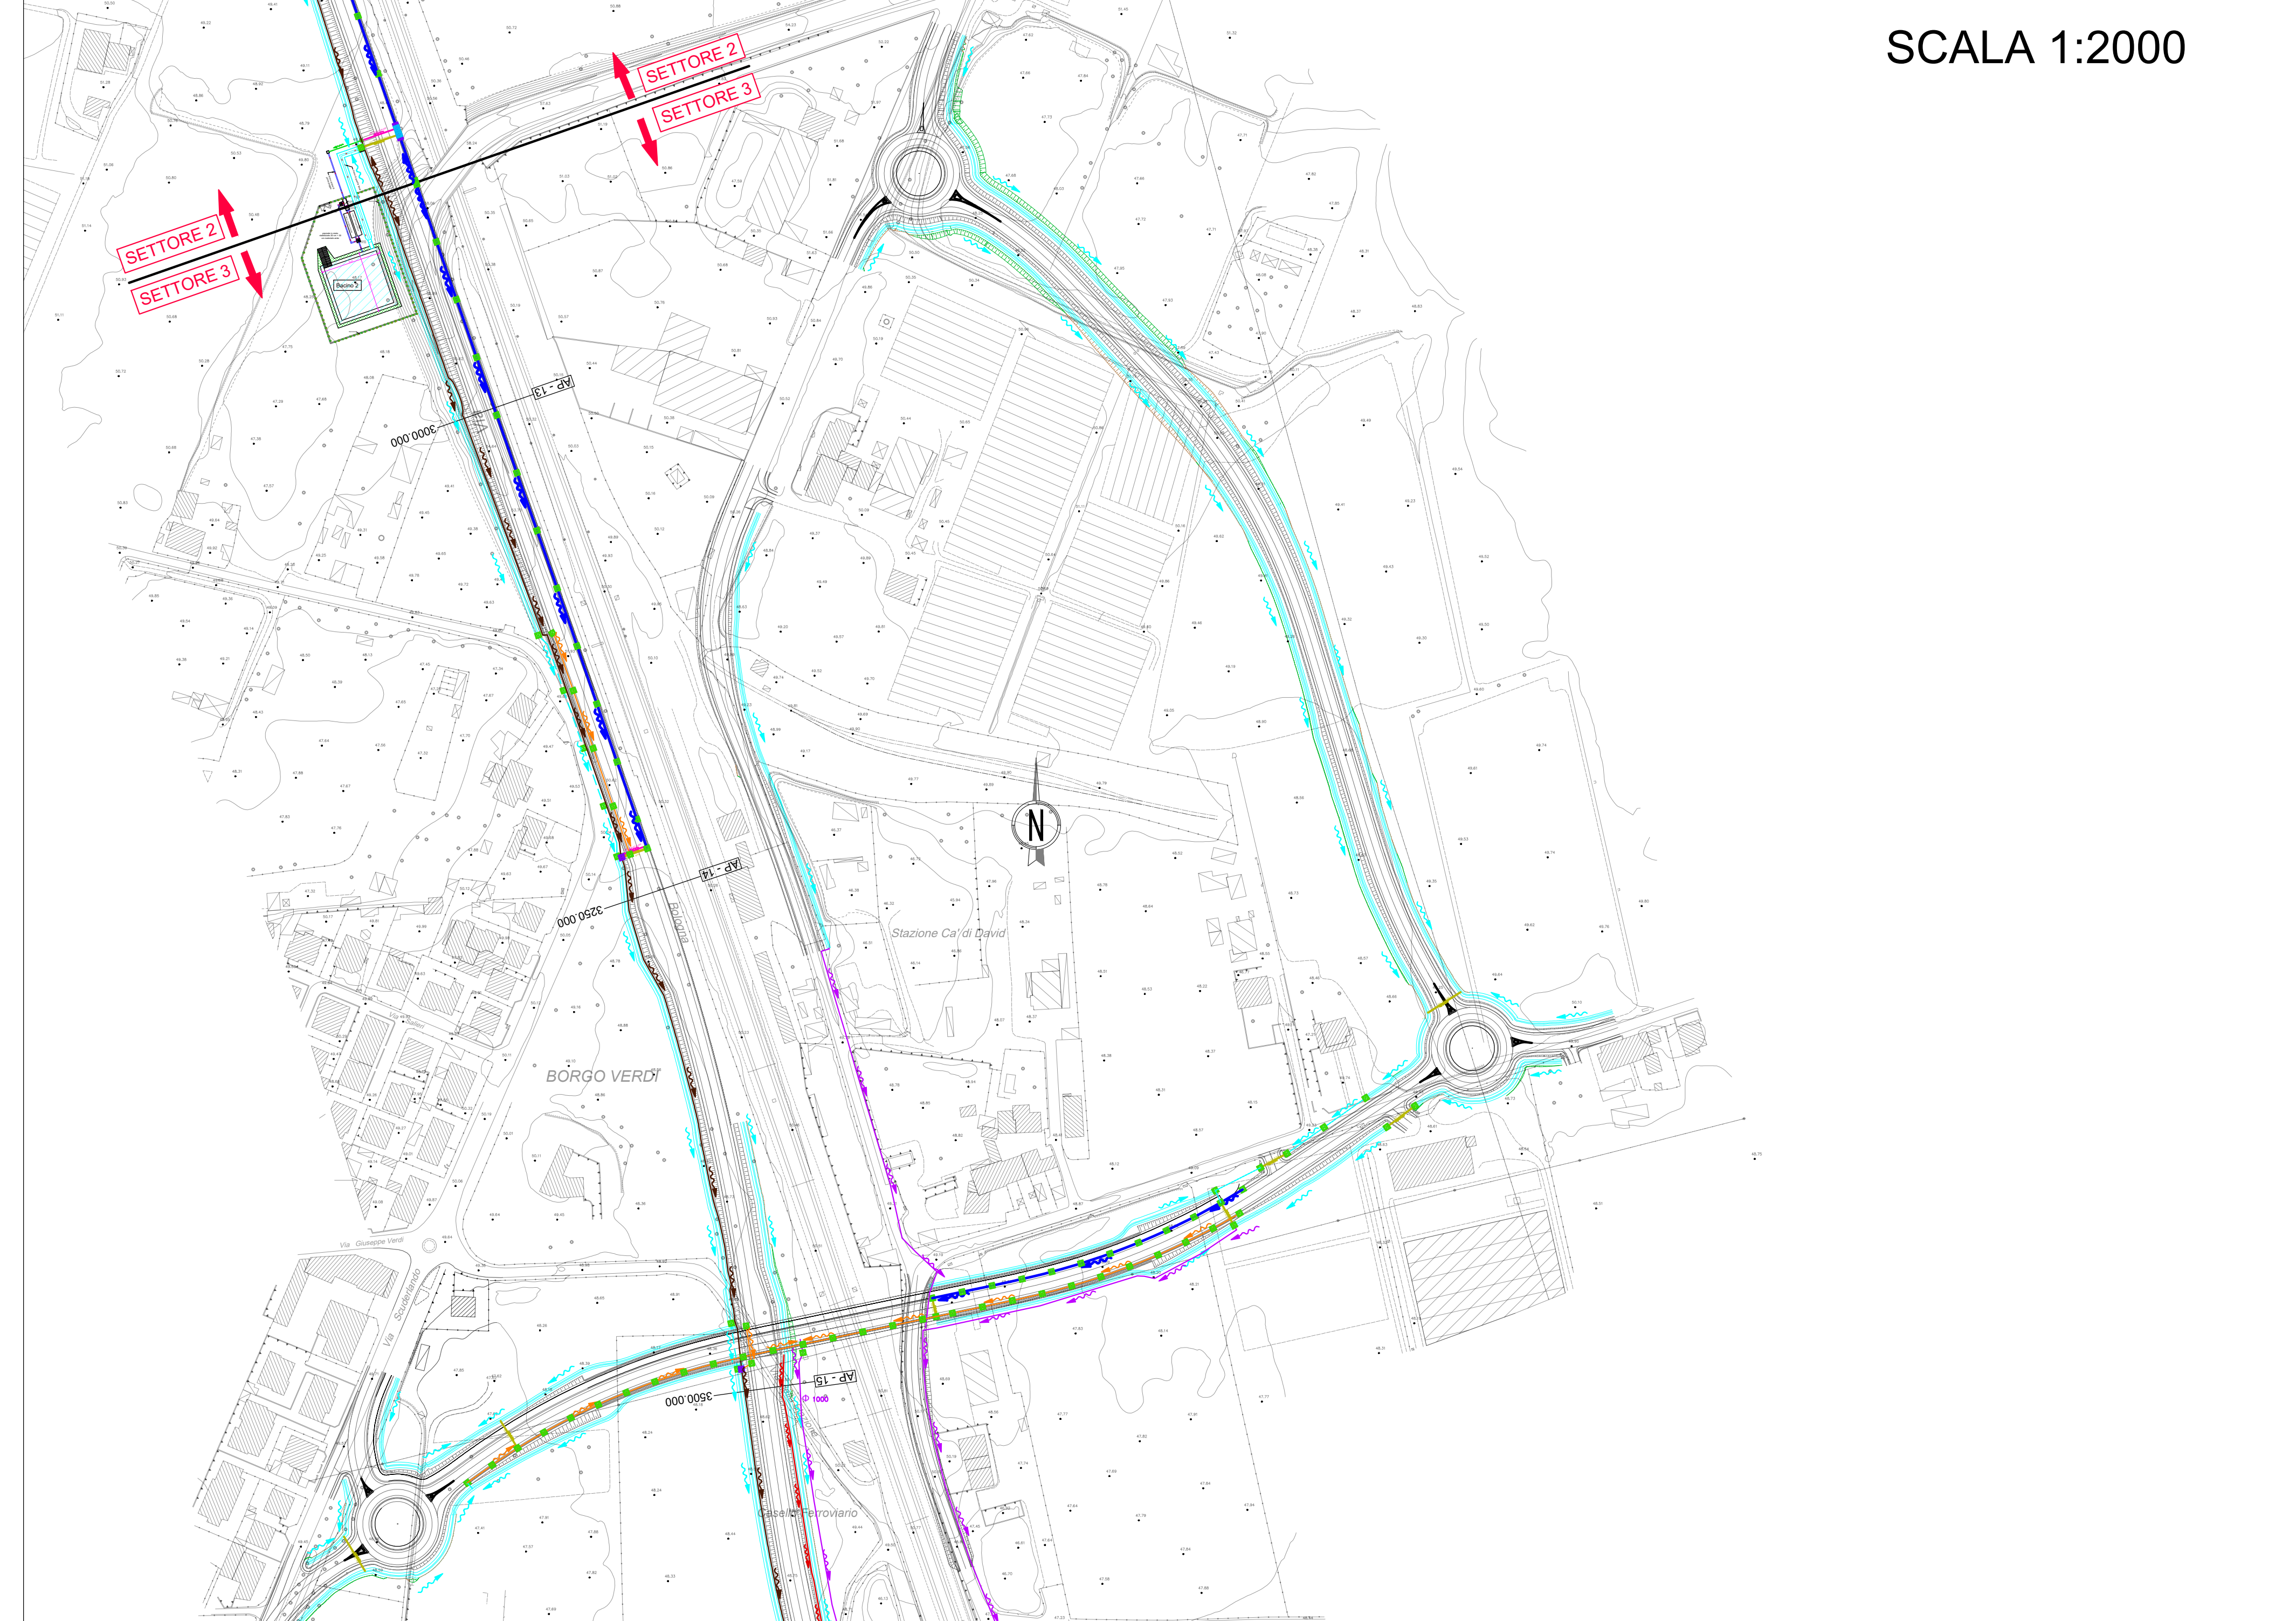

	Tubazione acque di piattaforma lato Dx
	Tubazione acque di piattaforma lato Sx
	Tubazione acque di prima pioggia Dx
	Tubazione acque di prima pioggia Sx
	Tubazione acque di prima pioggia esterna
	Tubazione fognatura esterna
	Tubazione di scarico dei bacini
	Tubazione di drenaggio per la discarica
	FDG intubati
<hr/>	
	FDG
	Tubazione di attraversamento acque di seconda pioggia
	Tubazione di attraversamento acque di prima pioggia
<hr/>	
	Pozzetto/caditoia di ispezione
	Pozzetto di sifono
	Pozzetto di caduta
	Pozzetto per tomba sifone
	Pozzetto bacino-impianto
<hr/>	
	Scatolare idraulico
	Muro
	Ponte/Viadotto
	Sovrappasso
	Sottopasso

 GRUPPO FS ITALIANE		Direzione Progettazione e Realizzazione Lavori	
Variante alla SS12 da Buttapietra alla tangenziale sud di Verona			
PROGETTO DEFINITIVO		COD. VE29	
PROGETTAZIONE:	MANDATARIA:	MANDANTI:	No. Dm. e Servizi s.r.l. Società di Ingegneria
RAGGRUPPAMENTO:			
PROGETTI:			
<small>IL RESPONSABILE DELL'INTEGRAZIONE DELLE PRESTAZIONI: Arch. Giuseppe Luciani - SICEO ENGINEERING s.r.l. - Via D. Piranesi 10 - 37022 Verona - Tel. 0475/221111 - Fax 0475/221112 IL RESPONSABILE PER LA SICUREZZA IN FASE DI PROGETTAZIONE: Arch. Giuseppe Luciani - SICEO ENGINEERING s.r.l. - Via D. Piranesi 10 - 37022 Verona - Tel. 0475/221111 - Fax 0475/221112 IL COORDINATORE PER LA SICUREZZA IN FASE DI PROGETTAZIONE: Arch. Giuseppe Luciani - SICEO ENGINEERING s.r.l. - Via D. Piranesi 10 - 37022 Verona - Tel. 0475/221111 - Fax 0475/221112 I SECCO: Dott. Carlo Di Stefano - SICEO ENGINEERING s.r.l. - Via D. Piranesi 10 - 37022 Verona - Tel. 0475/221111 - Fax 0475/221112 DIRETTORE RESPONSABILE DEL PROCEDIMENTO: Arch. Giuseppe Luciani - SICEO ENGINEERING s.r.l. - Via D. Piranesi 10 - 37022 Verona - Tel. 0475/221111 - Fax 0475/221112 PROTEZIONE CIVILE: Sindaco della Città di Verona - Ufficio Protezione Civile - Via San Francesco 1 - 37100 Verona - Tel. 0475/379500</small>			
TRATTAMENTO ACQUE DI PRIMA PIOGGIA E INVARIANZA IDRAULICA PLANIMETRE E PARTICOLARI IMPUZI DI TRATTAMENTO ACQUE DI PRIMA PIOGGIA E BACINI DI NEUTRALIZAZIONE E LAMINAZIONE (Tov. 5 di 14)			
CODICE PROGETTO:	NOV. FILE:	REV.:	SCALA:
000000000000	TOI002IDRPP05_A		1:2000 / 1:200
D			
C			
B			
A	prima emissione	12 dicembre 2022	Ing. F. Tassi
REV.	DESKTOP	DATA	SOCIETA'