



SETTORE 4


PLANIMETRIA BACINO DI LAMINAZIONE 4

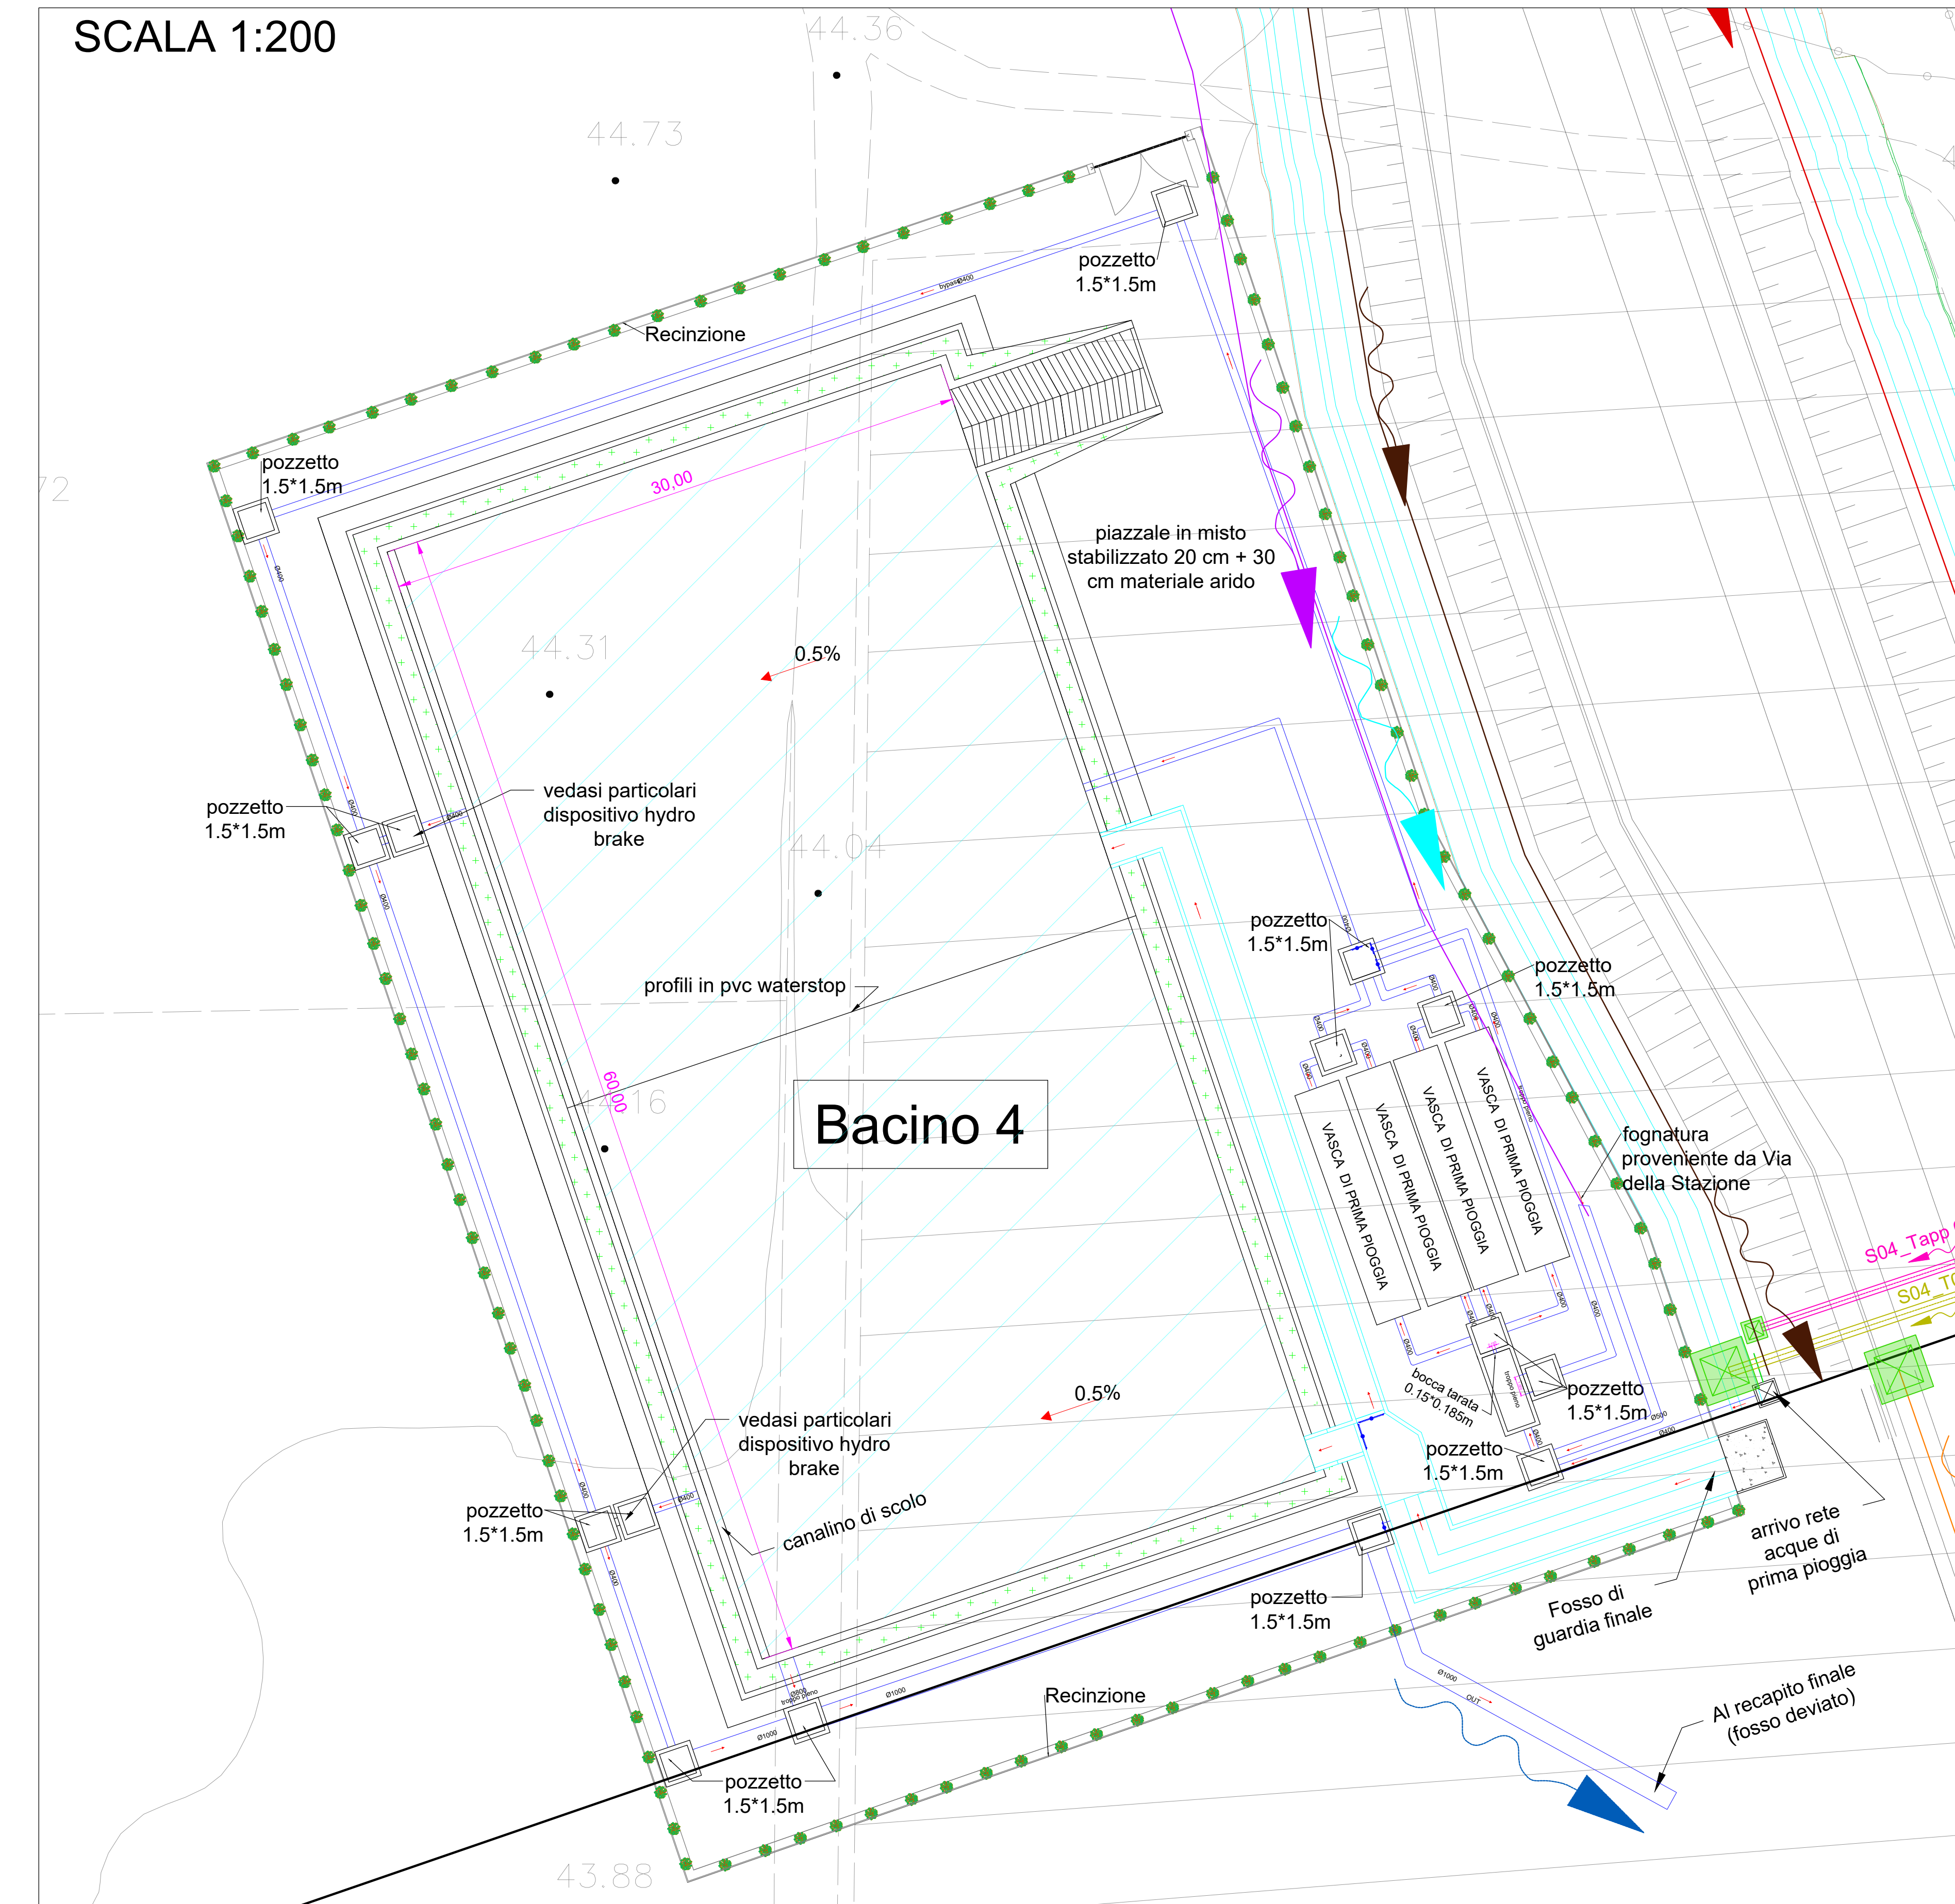

SCALA 1:200
bacino di laminazione 4
Schema di funzionamento

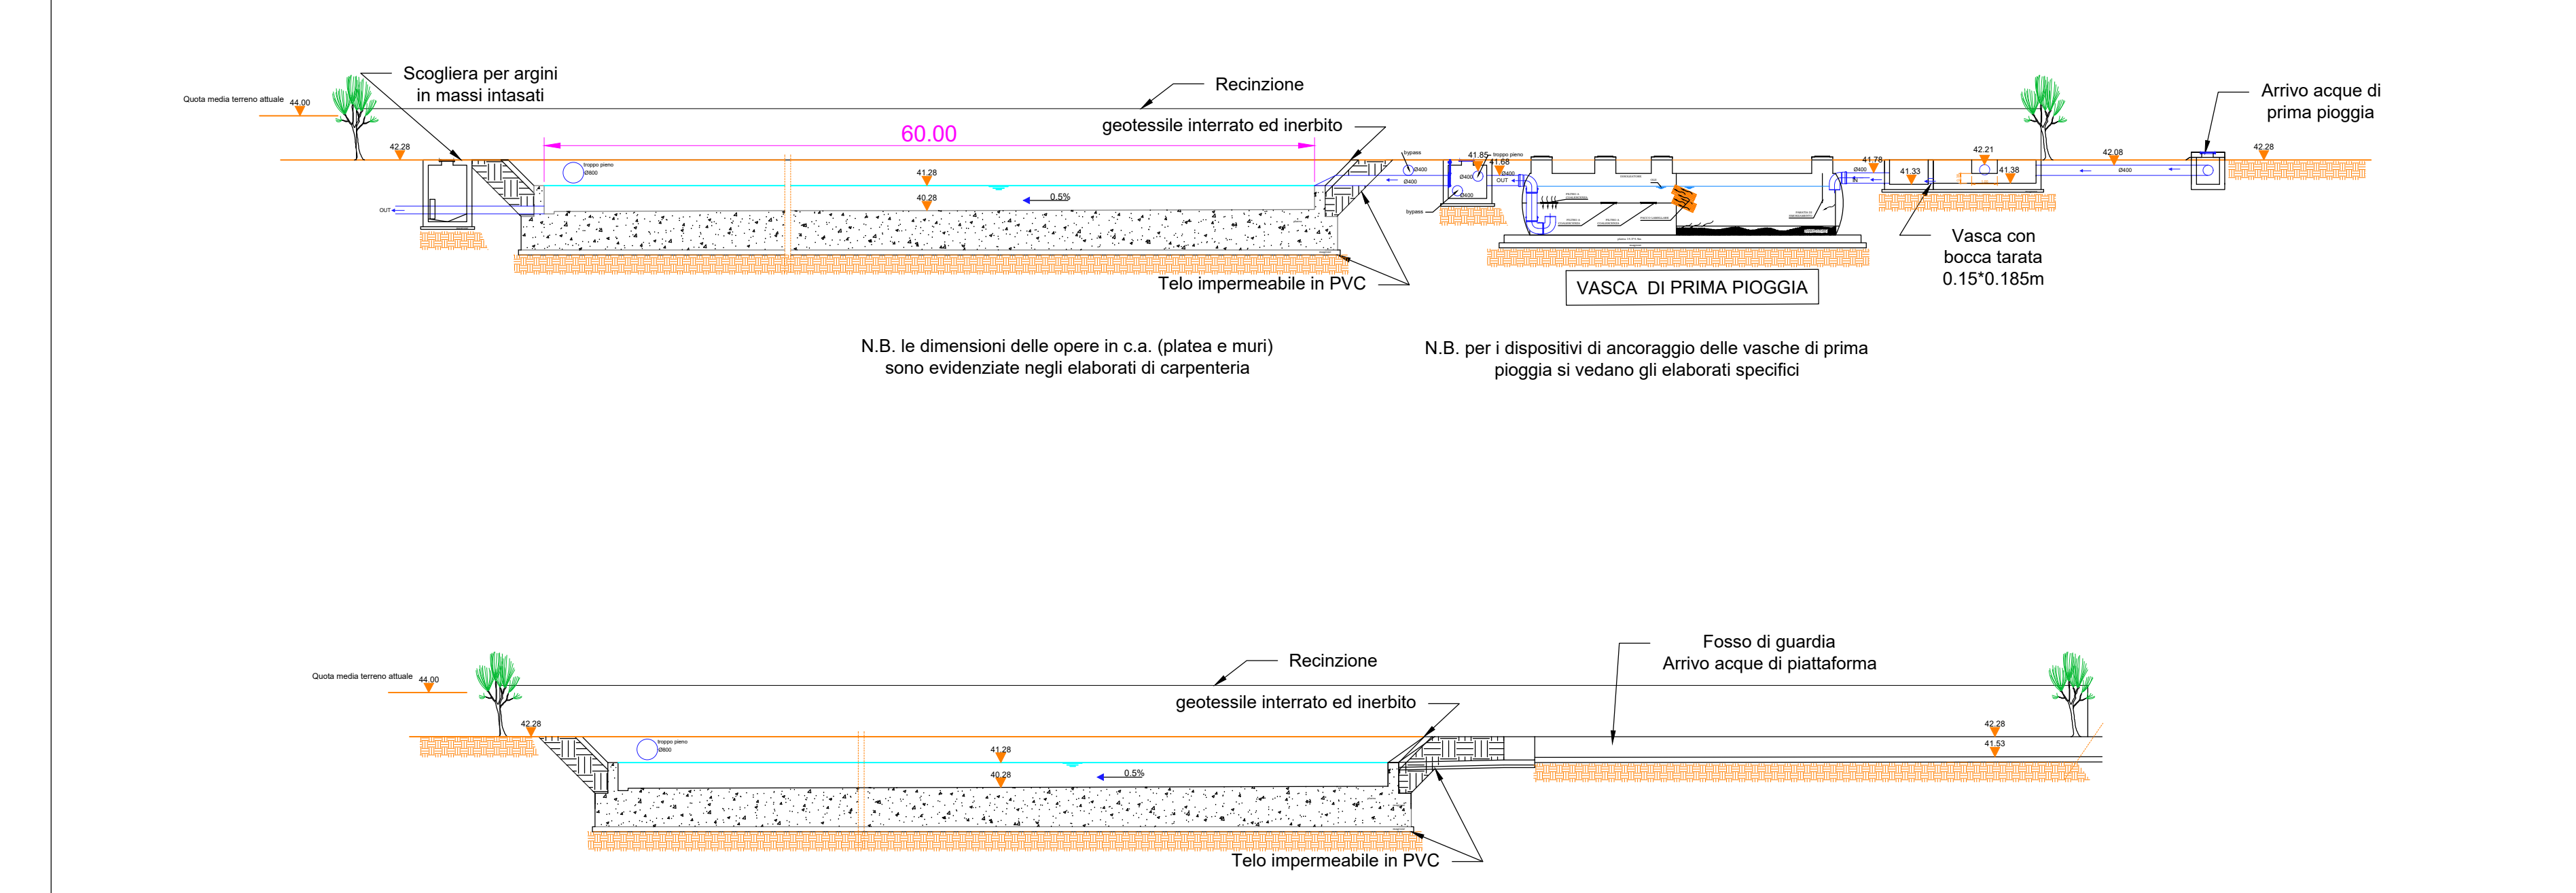

PLANIMETRIA INQUADRAMENTO BACINO DI LAMINAZIONE 4 ALL'INTERNO DEL SETTORE 4

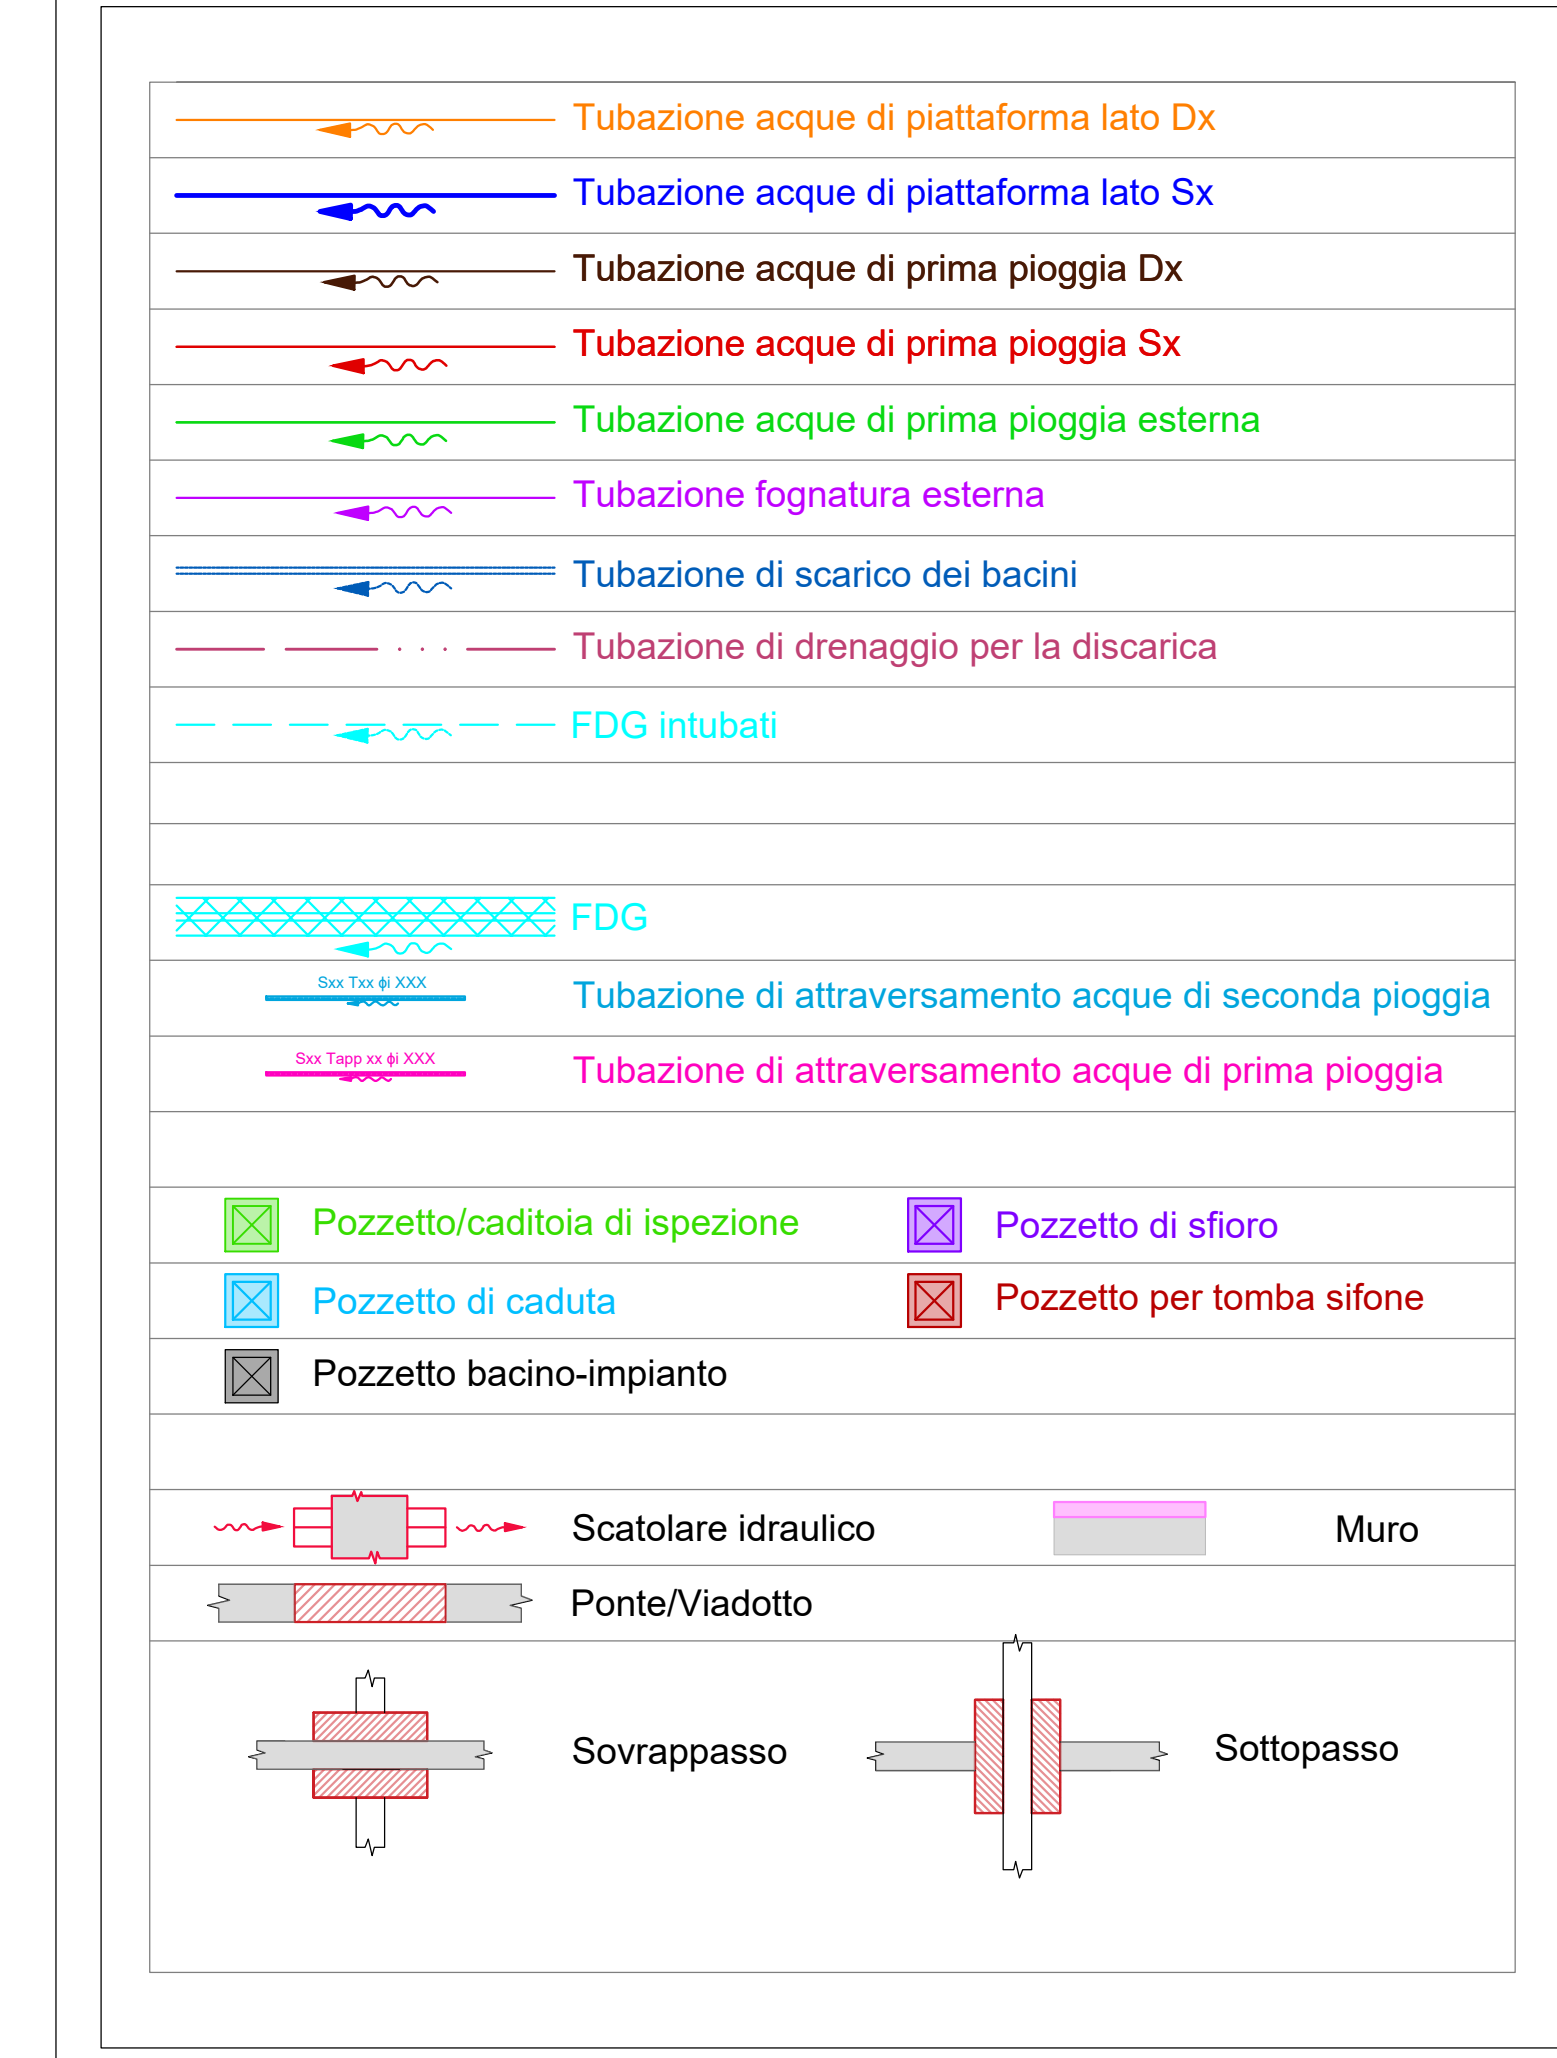

sanas
GRUPPO FS ITALIANE
Direzione Progettazione e Realizzazione Lavori

Variante alla SS12 da Buttapietra
 alla tangenziale SUD di Verona

PROGETTO DEFINITIVO COD. VE29

PROGETTAZIONE: MANDATARIA: MANDANTI: No.Dix e Servizi s.r.l. Specialità di Ingegneria
RAGGRUPPAMENTO: Sigeco Engineering IDRO STRADE s.r.l. Barci Engineering

IL RESPONSABILE DELL'INTEGRAZIONE DELLE PRESTAZIONI: Arch. Antonio Alvaro - SIGECO ENGINEERING srl
IL RESPONSABILE TECNICO: Arch. Antonio Alvaro - SIGECO ENGINEERING srl
IL COORDINATORE PER LA SICUREZZA IN FASE DI PROGETTAZIONE: Arch. Giuseppe Luciani - SIGECO ENGINEERING srl

IL PROGETTISTA: Arch. Giuseppe Luciani - SIGECO ENGINEERING srl
Arch. Giuseppe Luciani - SIGECO ENGINEERING srl
Arch. Giuseppe Luciani - SIGECO ENGINEERING srl
PROTOCOLLO: DATA:

TRATTAMENTO ACQUE DI PRIMA PIOGGIA E INVARIANZA IDRAULICA
PLANIMETRIE E PARTICOLARI IMPIANTI DI TRATTAMENTO ACQUE DI PRIMA PIOGGIA E BACINI DI INFILTRAZIONE E LAMINAZIONE
(Tov. 6 di 14)

CODICE PROGETTO: NOME FILE: TOI0202IDRPP06_A
REV. DATA: SOCIETA' REDATTO: VERIFICATO: APPROVATO: