




**SETTORE 6**  
**PLANIMETRIA BACINO DI LAMINAZIONE 6**

SCALA 1:200

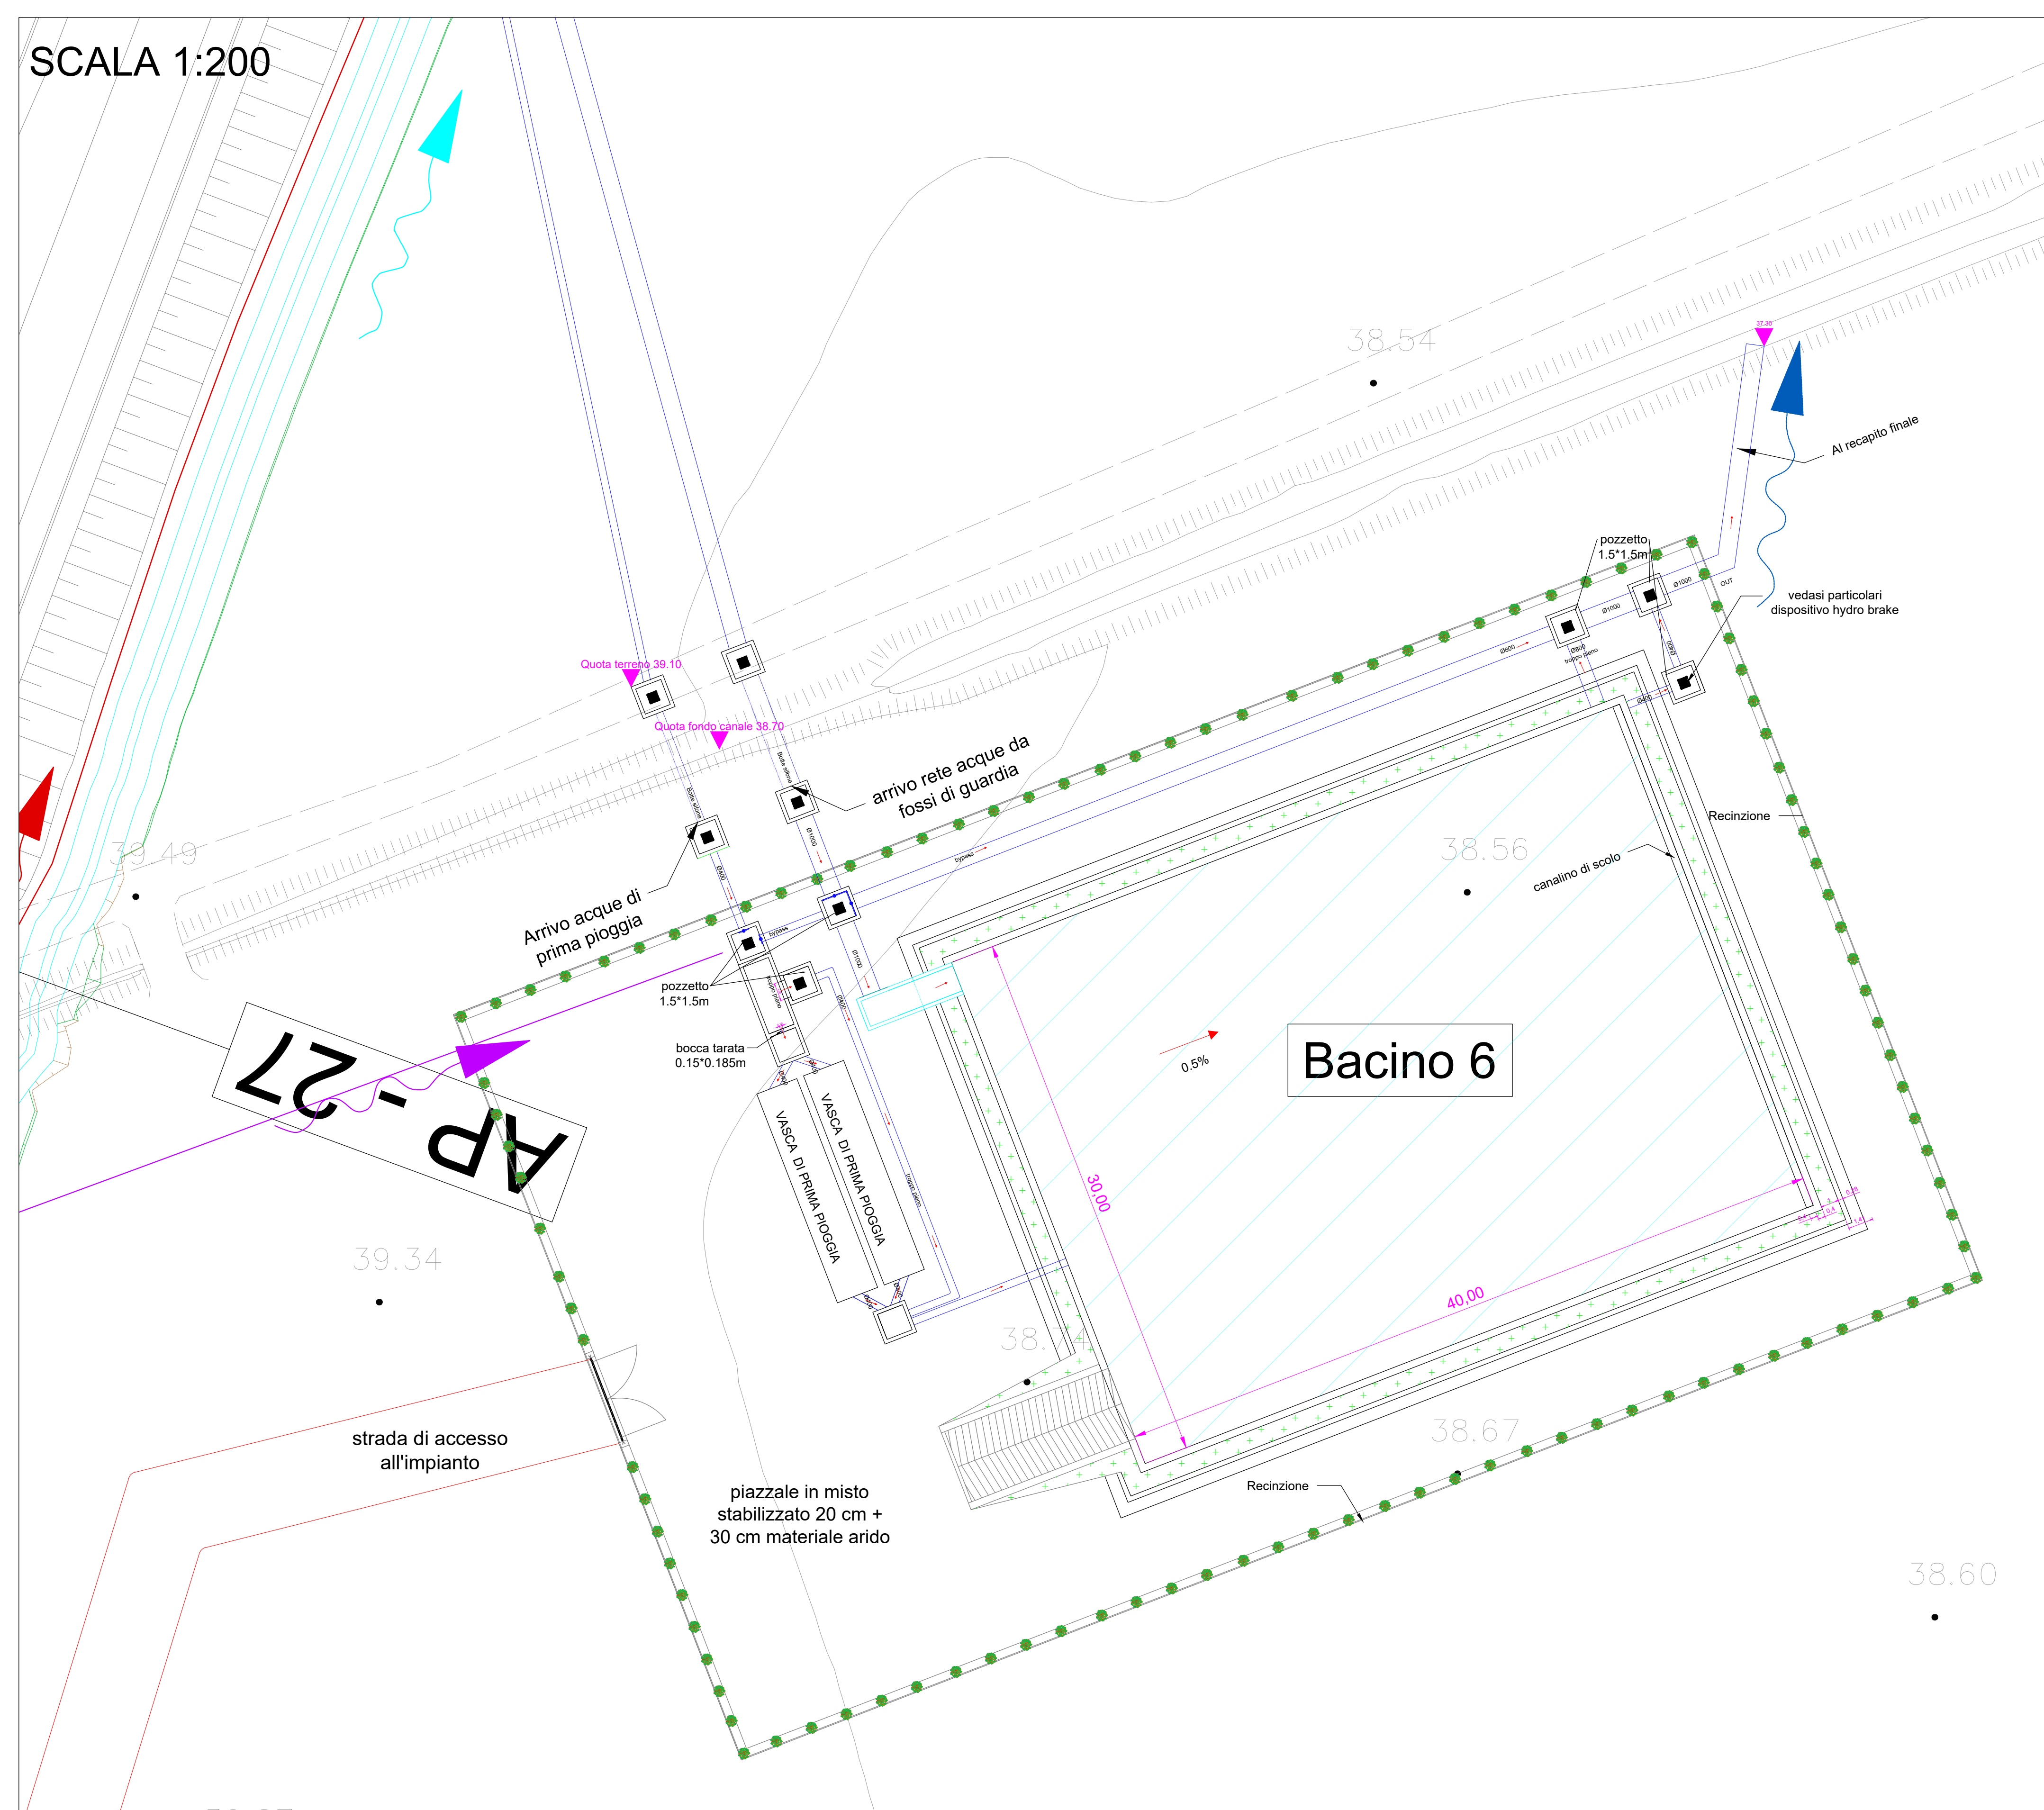


**PLANIMETRIA INQUADRAMENTO BACINO DI LAMINAZIONE 6 ALL'INTERNO DEL SETTORE 6**

SCALA 1:2000

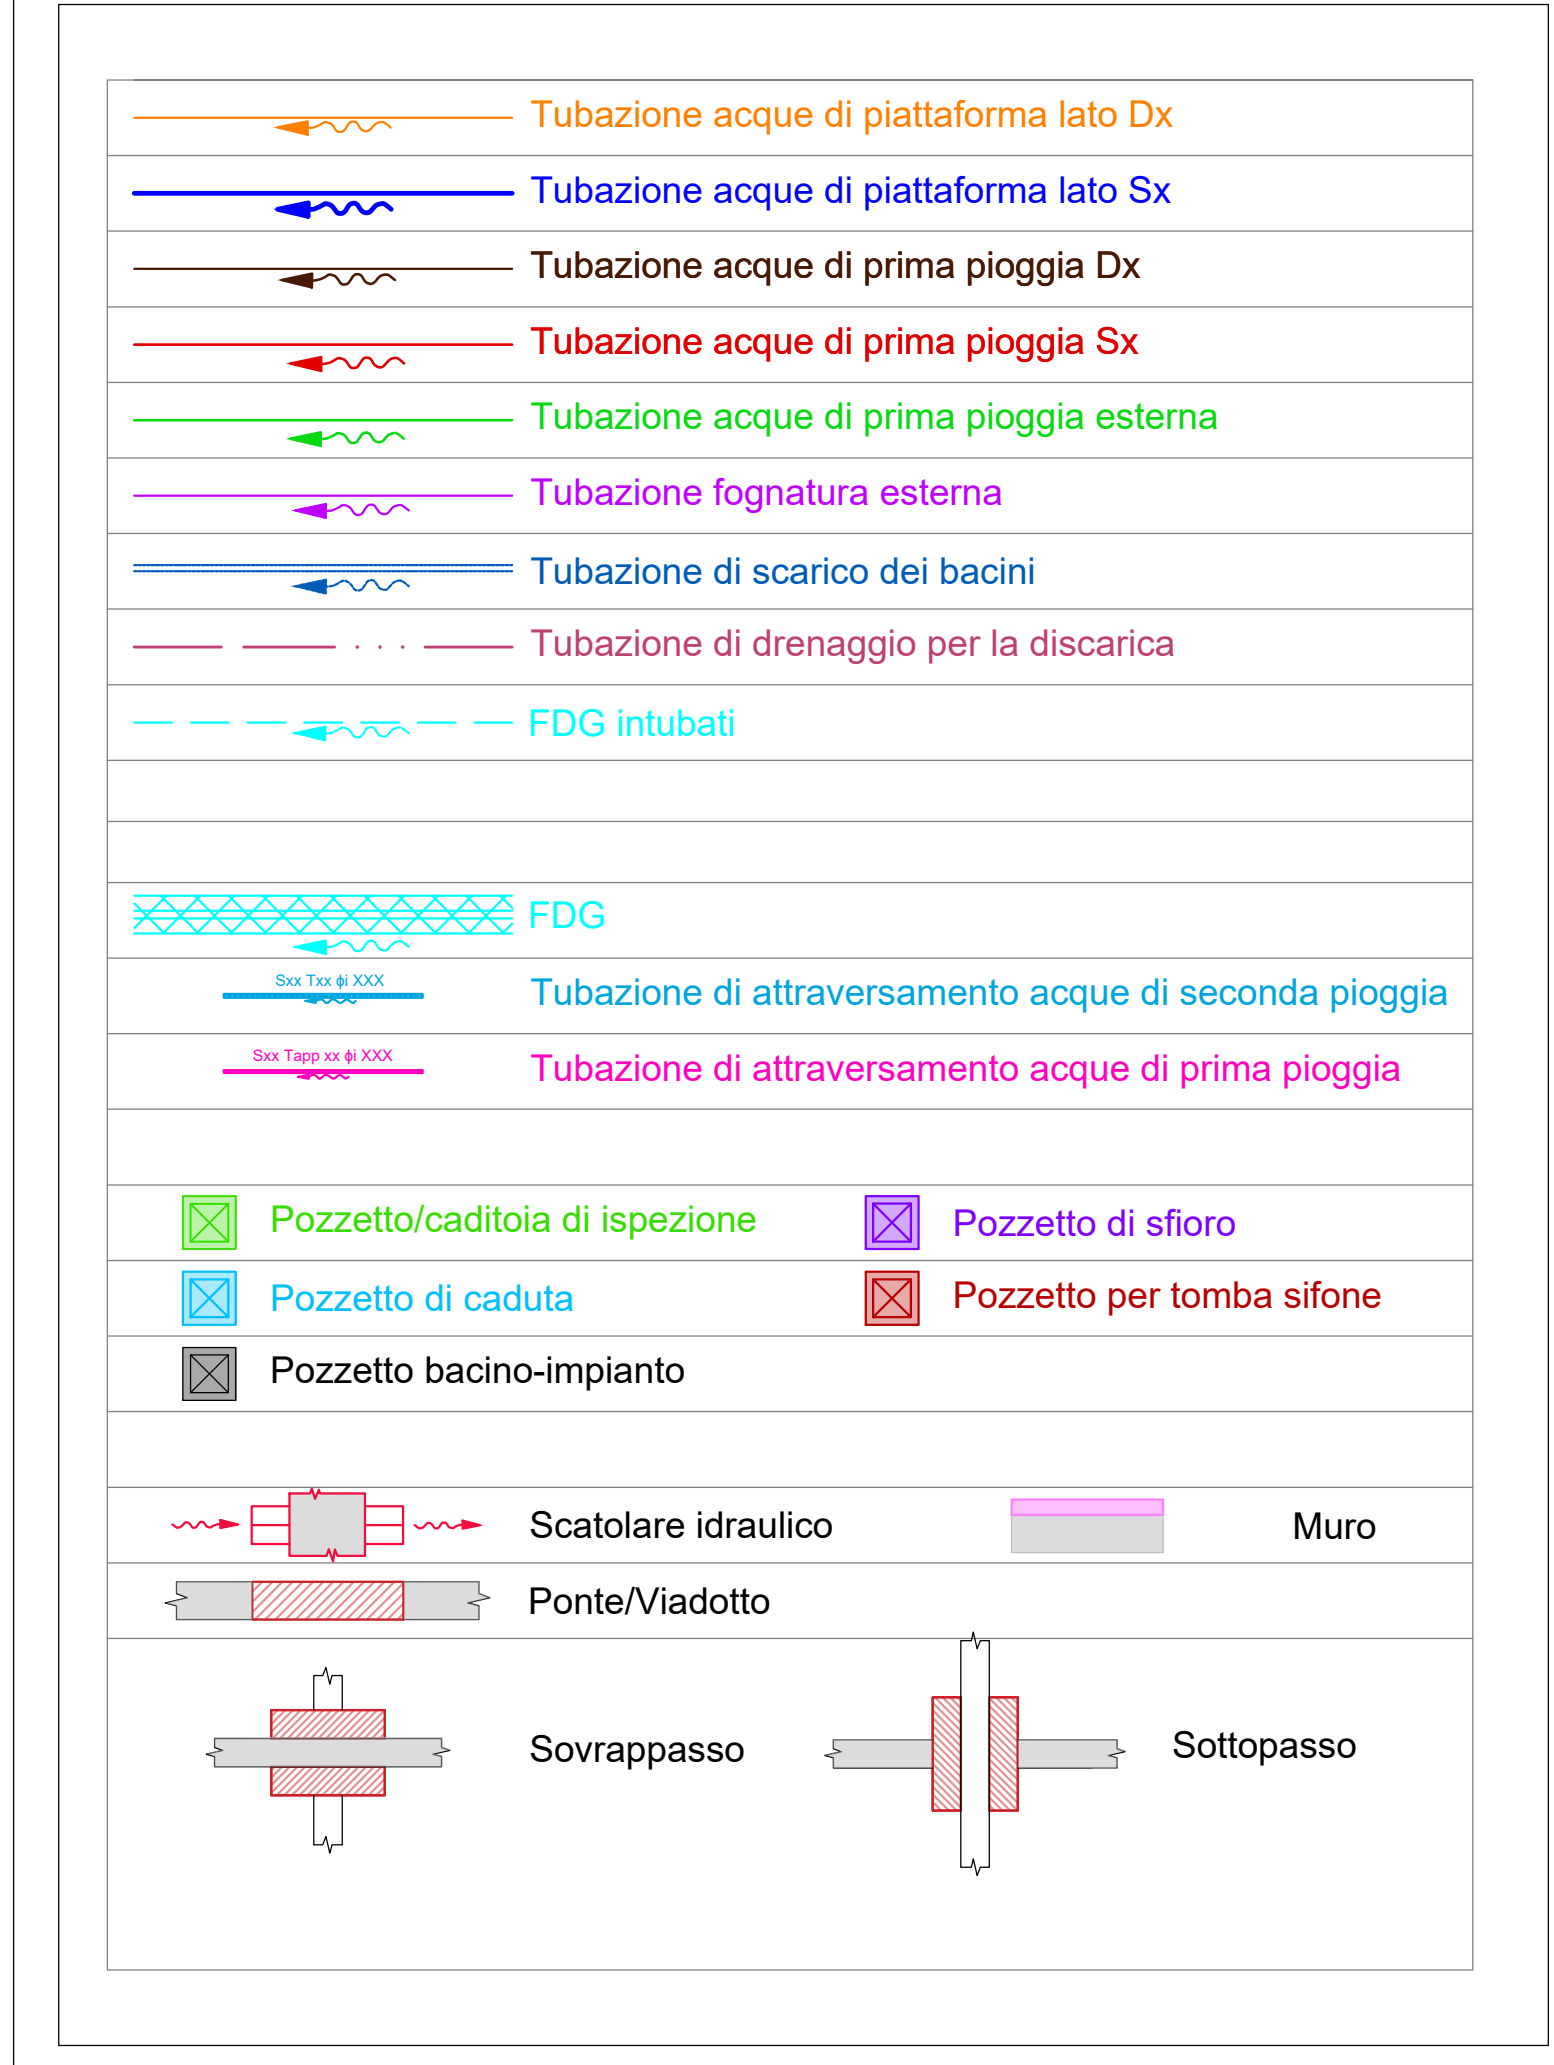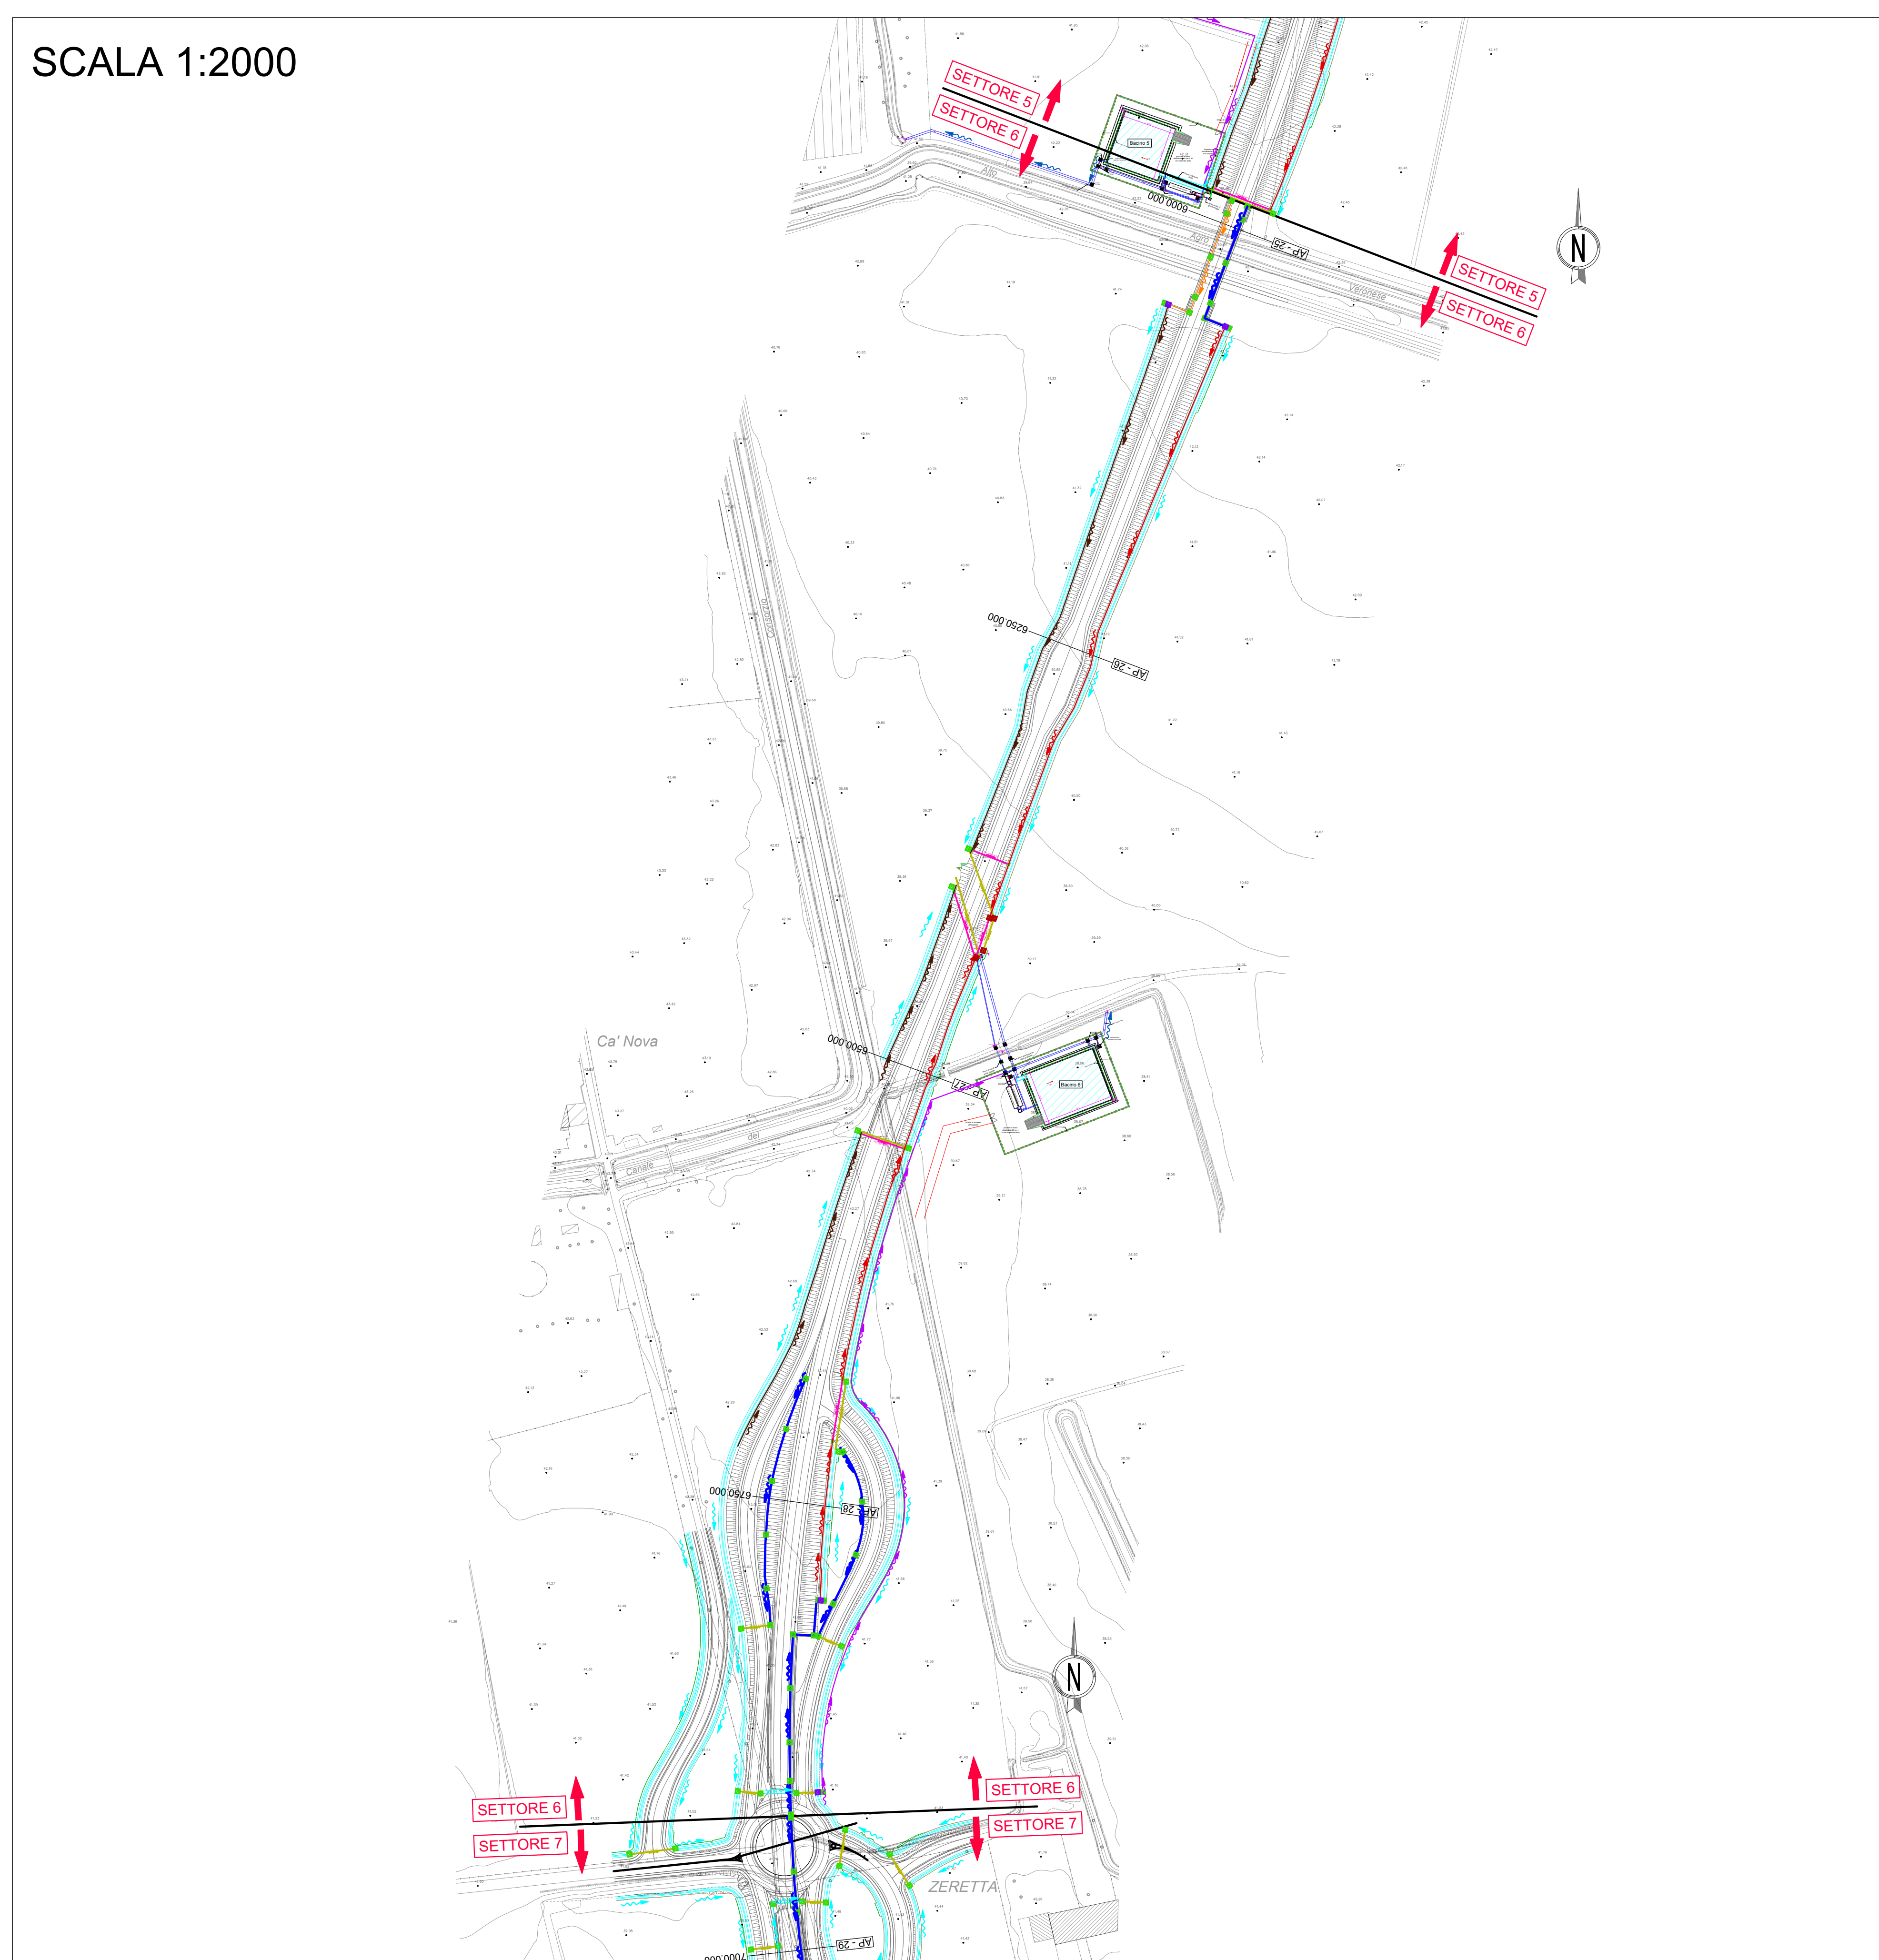

**bacino di laminazione 6**  
**Schema di funzionamento**

SCALA 1:200

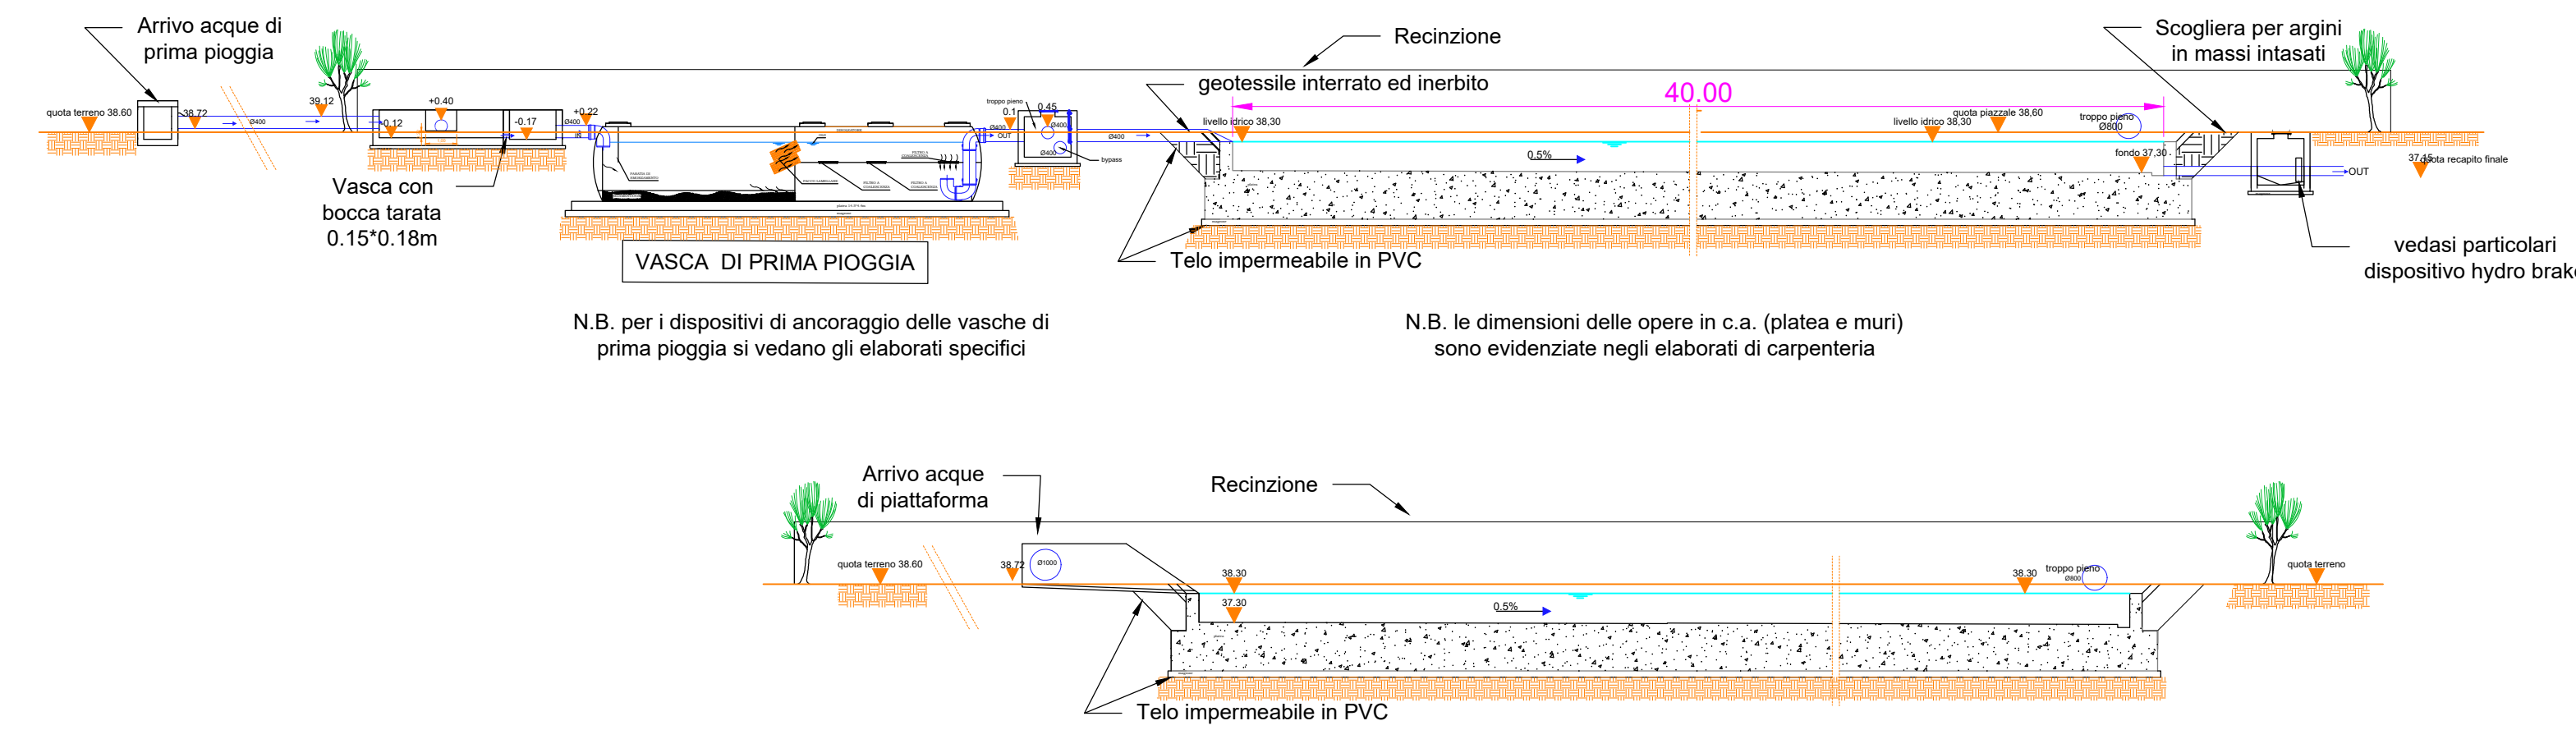

**Sanas**  
 GRUPPO FS ITALIANE **Direzione Progettazione e Realizzazione Lavori**

Variante alla SS12 da Buttapietra alla tangenziale SUD di Verona

**PROGETTO DEFINITIVO** COD. VE29

PROGETTAZIONE: MANDATARIA: MANDANTE: No.Dix e Servizi s.r.l. Società di Ingegneria  
 INGEGNERIA: MANDATARIA: MANDANTE: No.Dix e Servizi s.r.l. Società di Ingegneria  
 PROGETTISTI: Sigeco (Ingegneria) IDRO STRADE s.r.l. Barci Ingegneria

**RESPONSABILE DELL'INTEGRAZIONE DELLE PRESTAZIONI SPECIALISTE:**  
 Ing. Alessandro Albertini - SIGECO INGEGNERIA del  
 Dott. Roberto Biondi - IDRO STRADE s.r.l.  
 Ing. Stefano Zappalà - No.Dix e Servizi s.r.l.

**IL COORDINATORE PER LA SICUREZZA IN FASE DI PROGETTAZIONE:**  
 Arch. Giuseppe Luciani - SIGECO INGEGNERIA del  
 Dott. Roberto Biondi - IDRO STRADE s.r.l.

**IL RESPONSABILE DELLA PROGETTAZIONE:**  
 Ing. Giovanni Costa - No.Dix e Servizi s.r.l.  
 Arch. Alessandro Albertini - SIGECO INGEGNERIA del  
 Ing. Francesco Zappalà - No.Dix e Servizi s.r.l.  
 Ing. Giuseppe Zappalà - No.Dix e Servizi s.r.l.  
 Ing. Marco Fanti - IDRO STRADE s.r.l.  
 Arch. Stefano Biondi - IDRO STRADE s.r.l.  
 Ing. Roberto Schirano - No.Dix e Servizi s.r.l.  
 Ing. Francesco Zappalà - No.Dix e Servizi s.r.l.  
 Dott. Carlo Sironi - No.Dix e Servizi s.r.l.  
 Ing. Giuseppe Zappalà - No.Dix e Servizi s.r.l.

**PROTOCOLLO:** DATA:

**TRATTAMENTO ACQUE DI PRIMA PIOGGIA E INVARIANZA IDRAULICA**  
 PLANIMETRIE E PARTICOLARI IMPIANTI DI TRATTAMENTO DELLE ACQUE DI PRIMA PIOGGIA E BACINI DI INFILTRAZIONE E LAMINAZIONE  
 (Tav. B di 14)

CODICE PROGETTO	NOME FILE	REV.	SCALA:
00000000000000	TO01021DRPP08_A	A	1:2000 / 1:200
D			
C			
B			
A	prima emissione	12/06/2017	Ingegnere: Ing. F. Tassi
REV.	DESCRIZIONE	DATA	ELABORATO
			INGEGNERIA
			VERIFICATO
			APPROVATO