



SETTORE 14
 PLANIMETRIA BACINO DI LAMINAZIONE 14
 SCALA 1:200

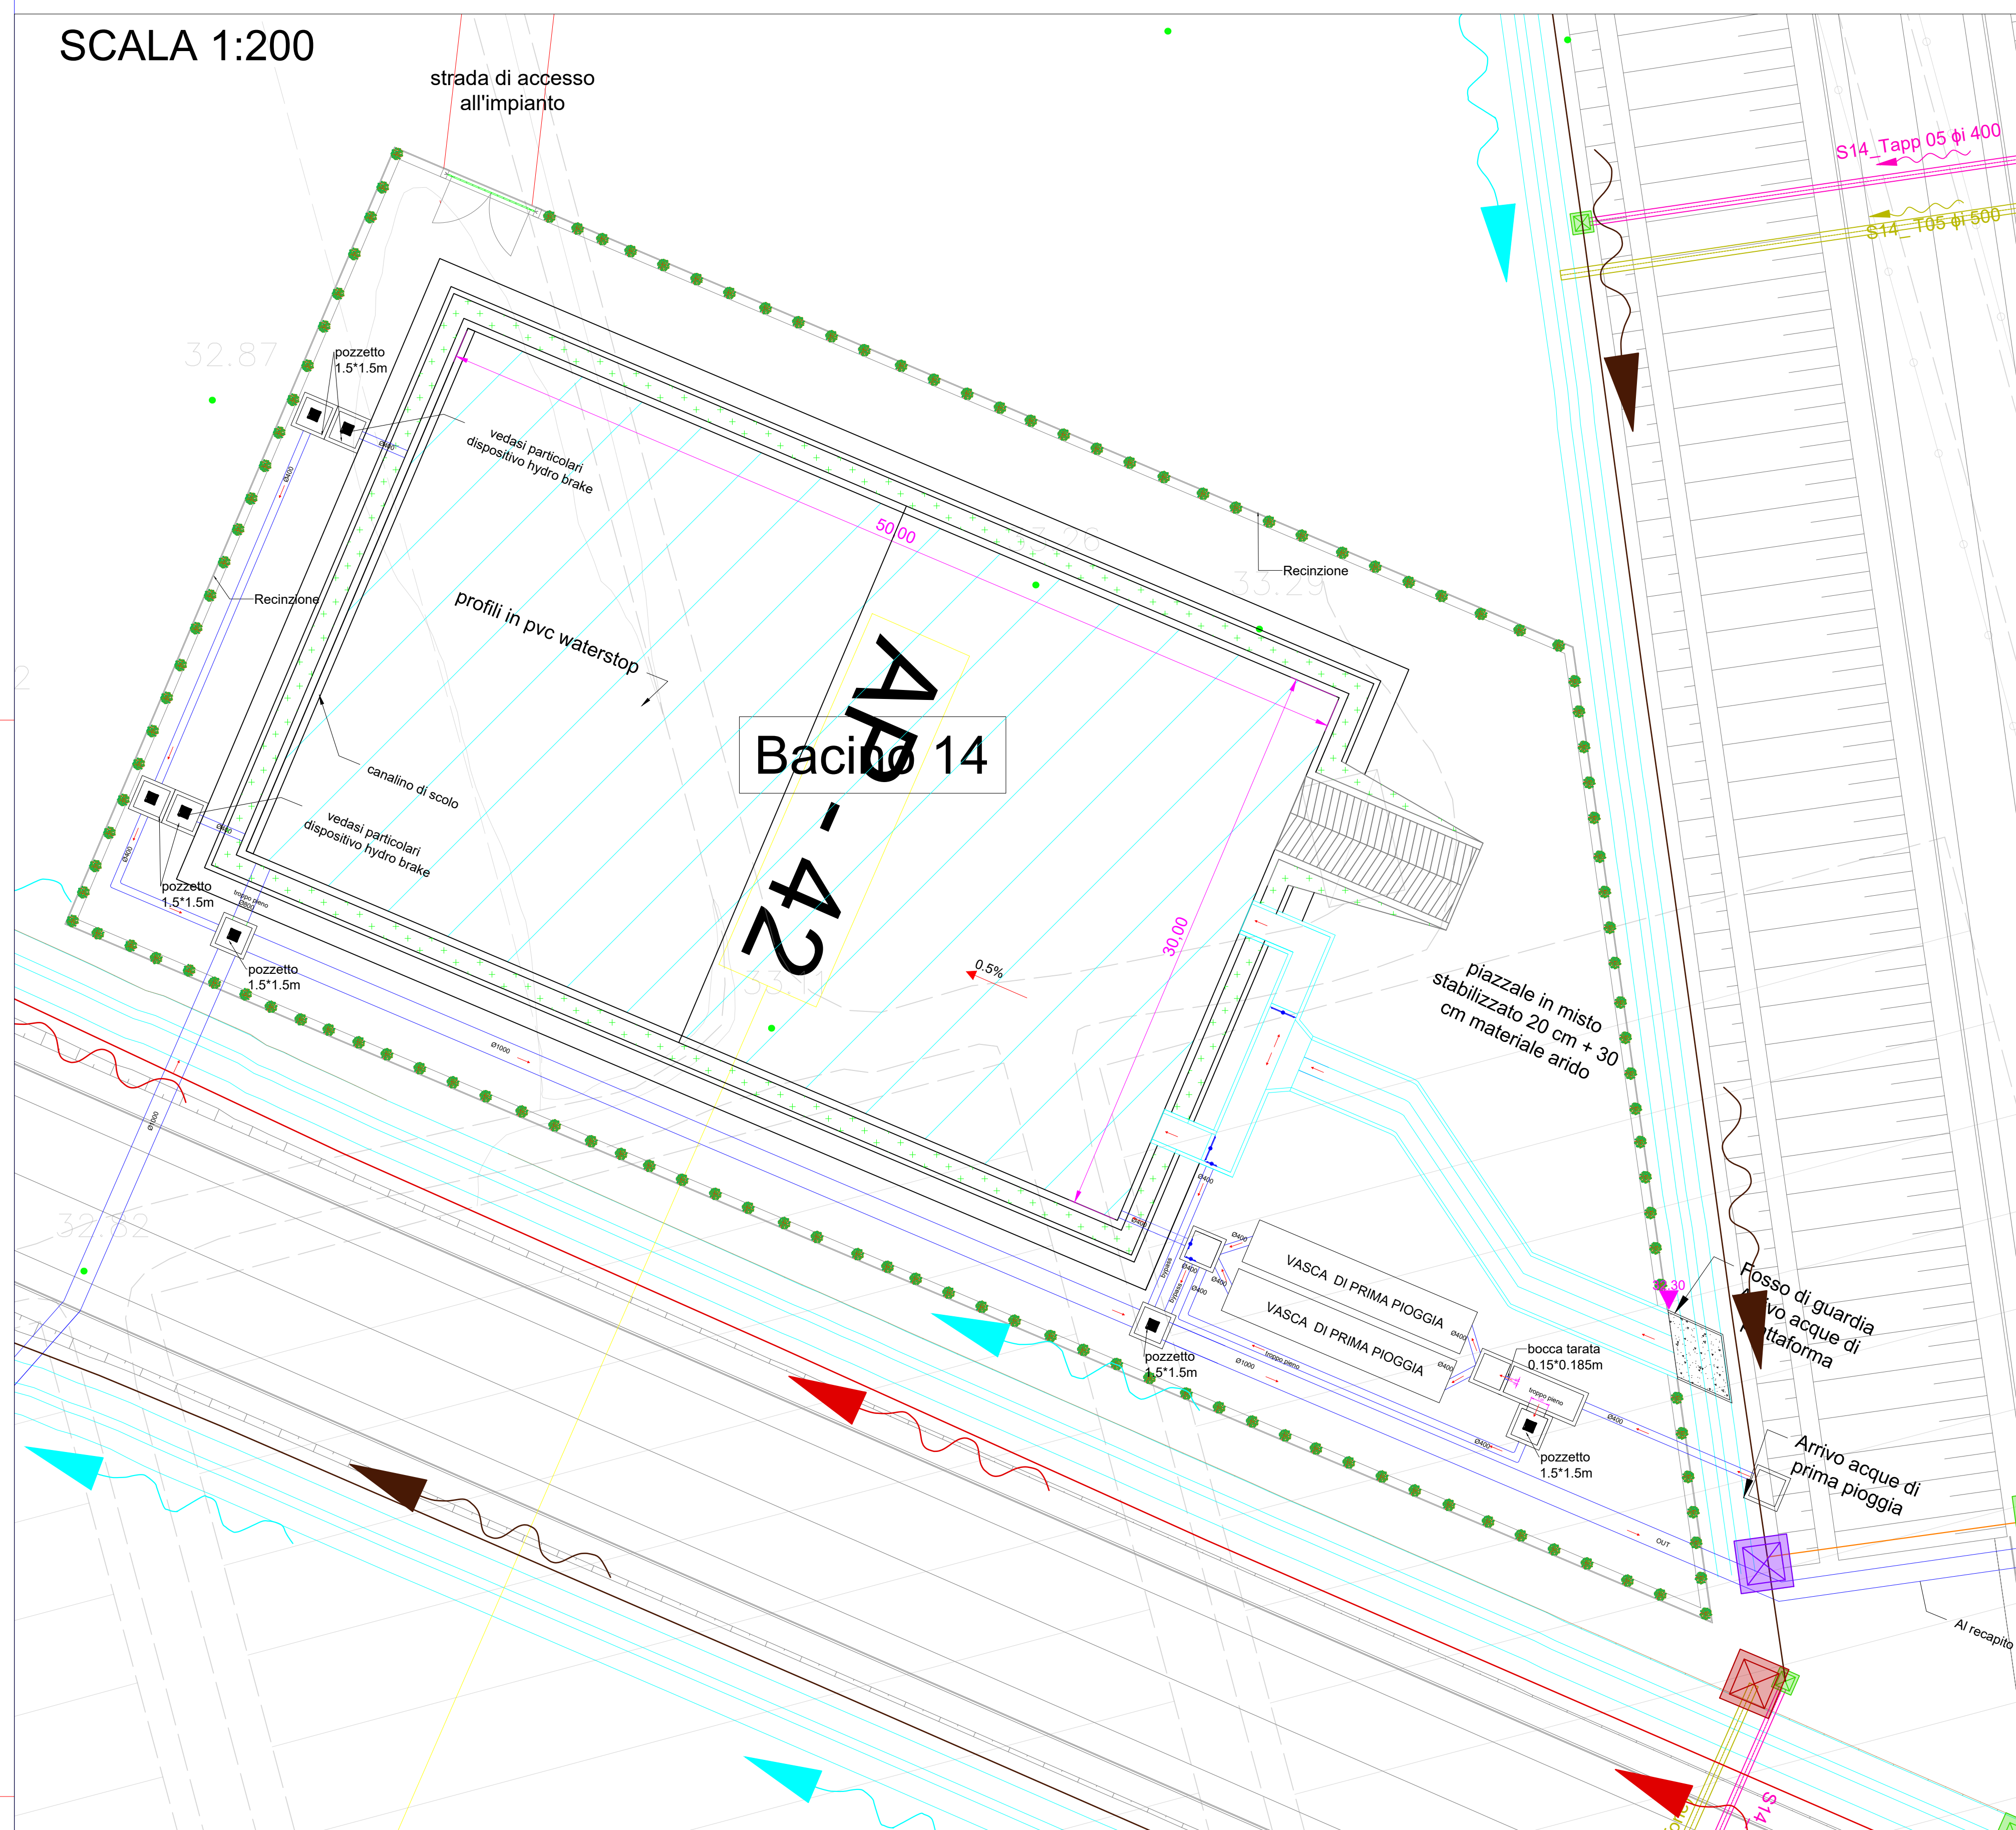


bacino di laminazione 14
 Schema di funzionamento

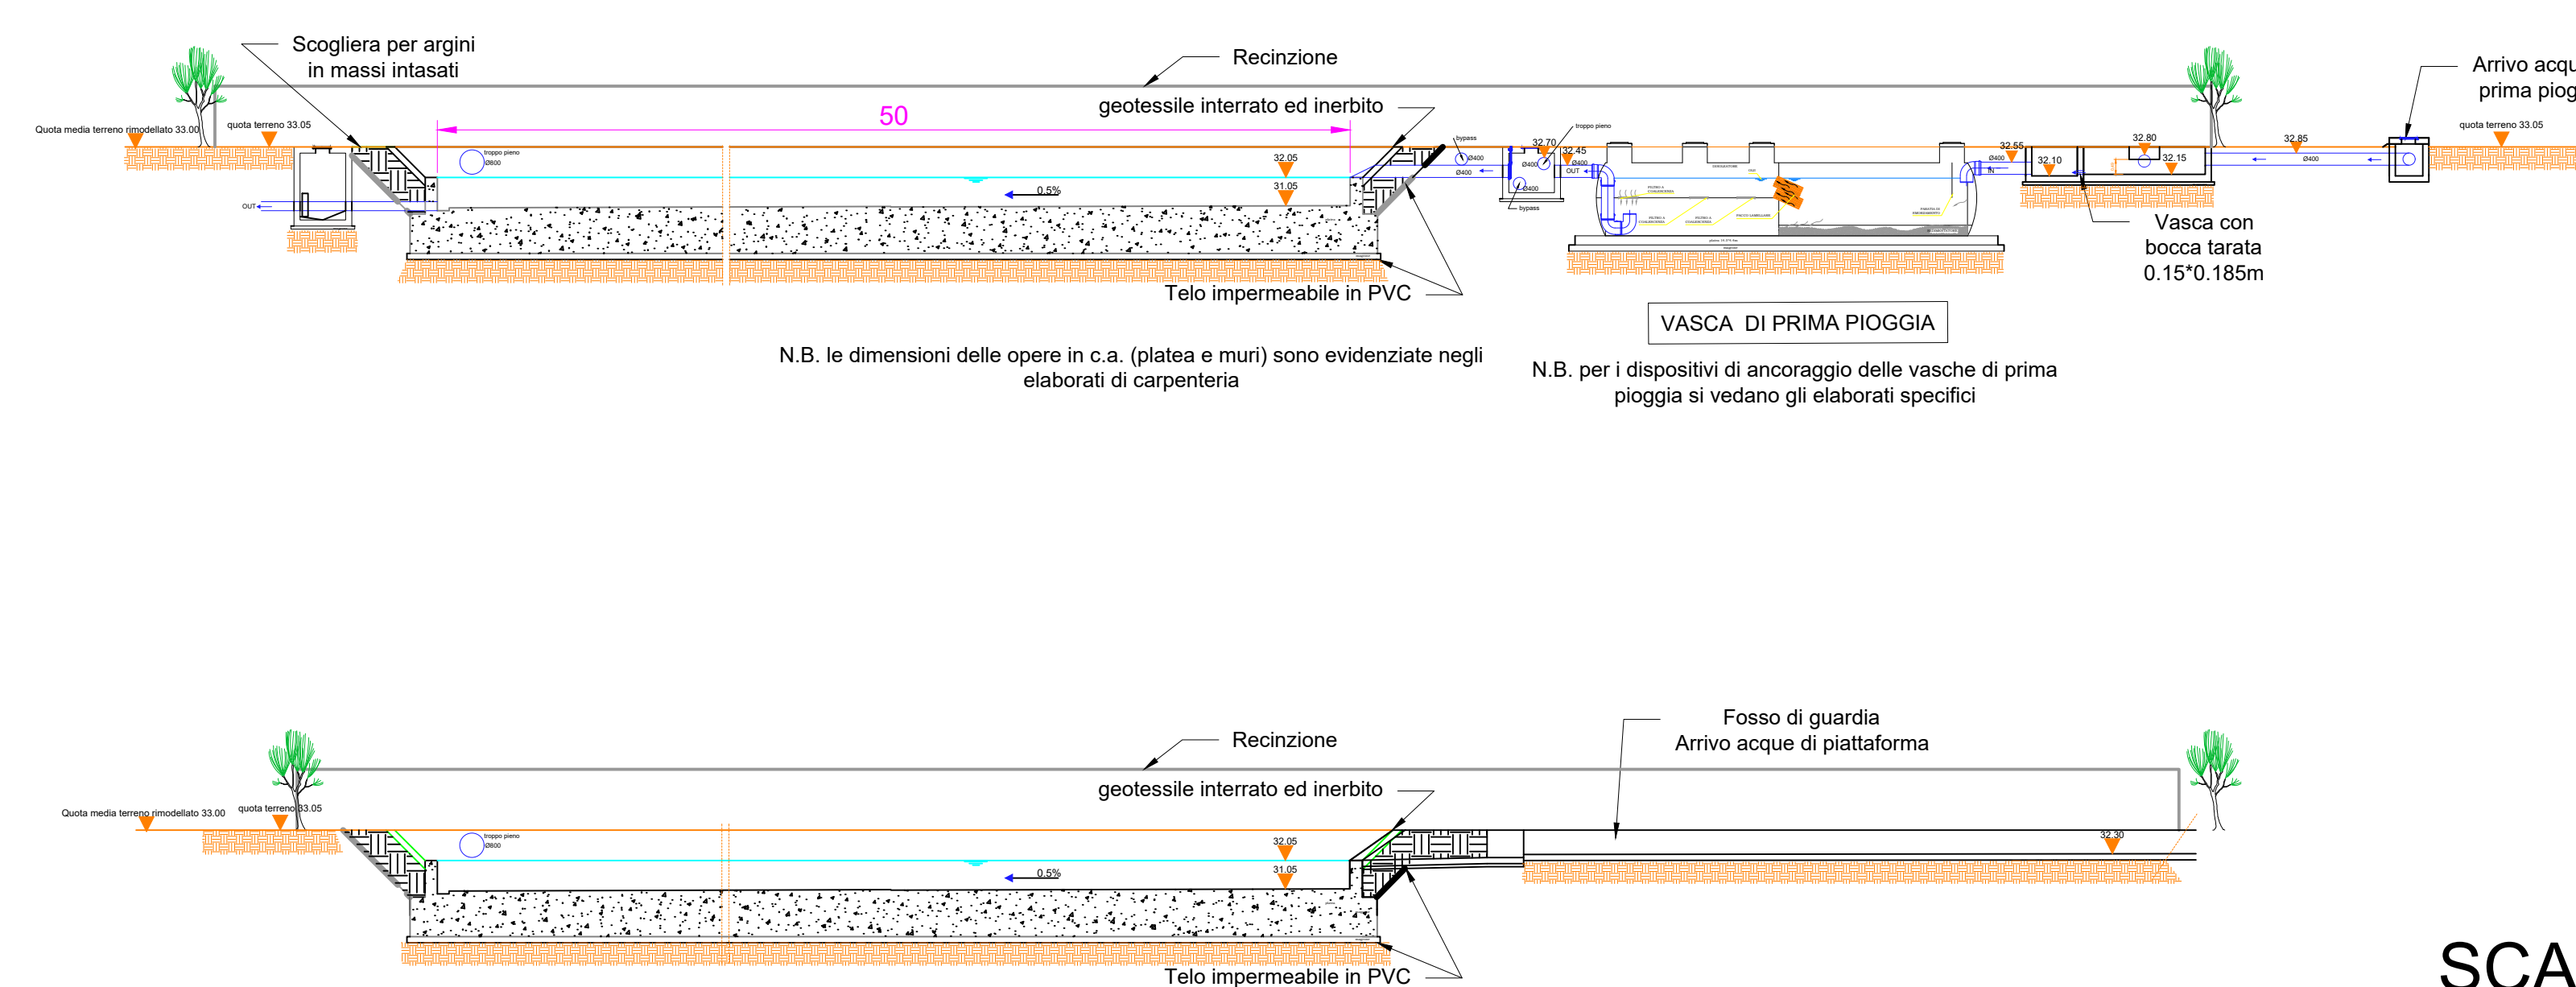

SCALA 1:200

PLANIMETRIA INQUADRAMENTO BACINO DI LAMINAZIONE 14 ALL'INTERNO DEL SETTORE 14
 SCALA 1:2000

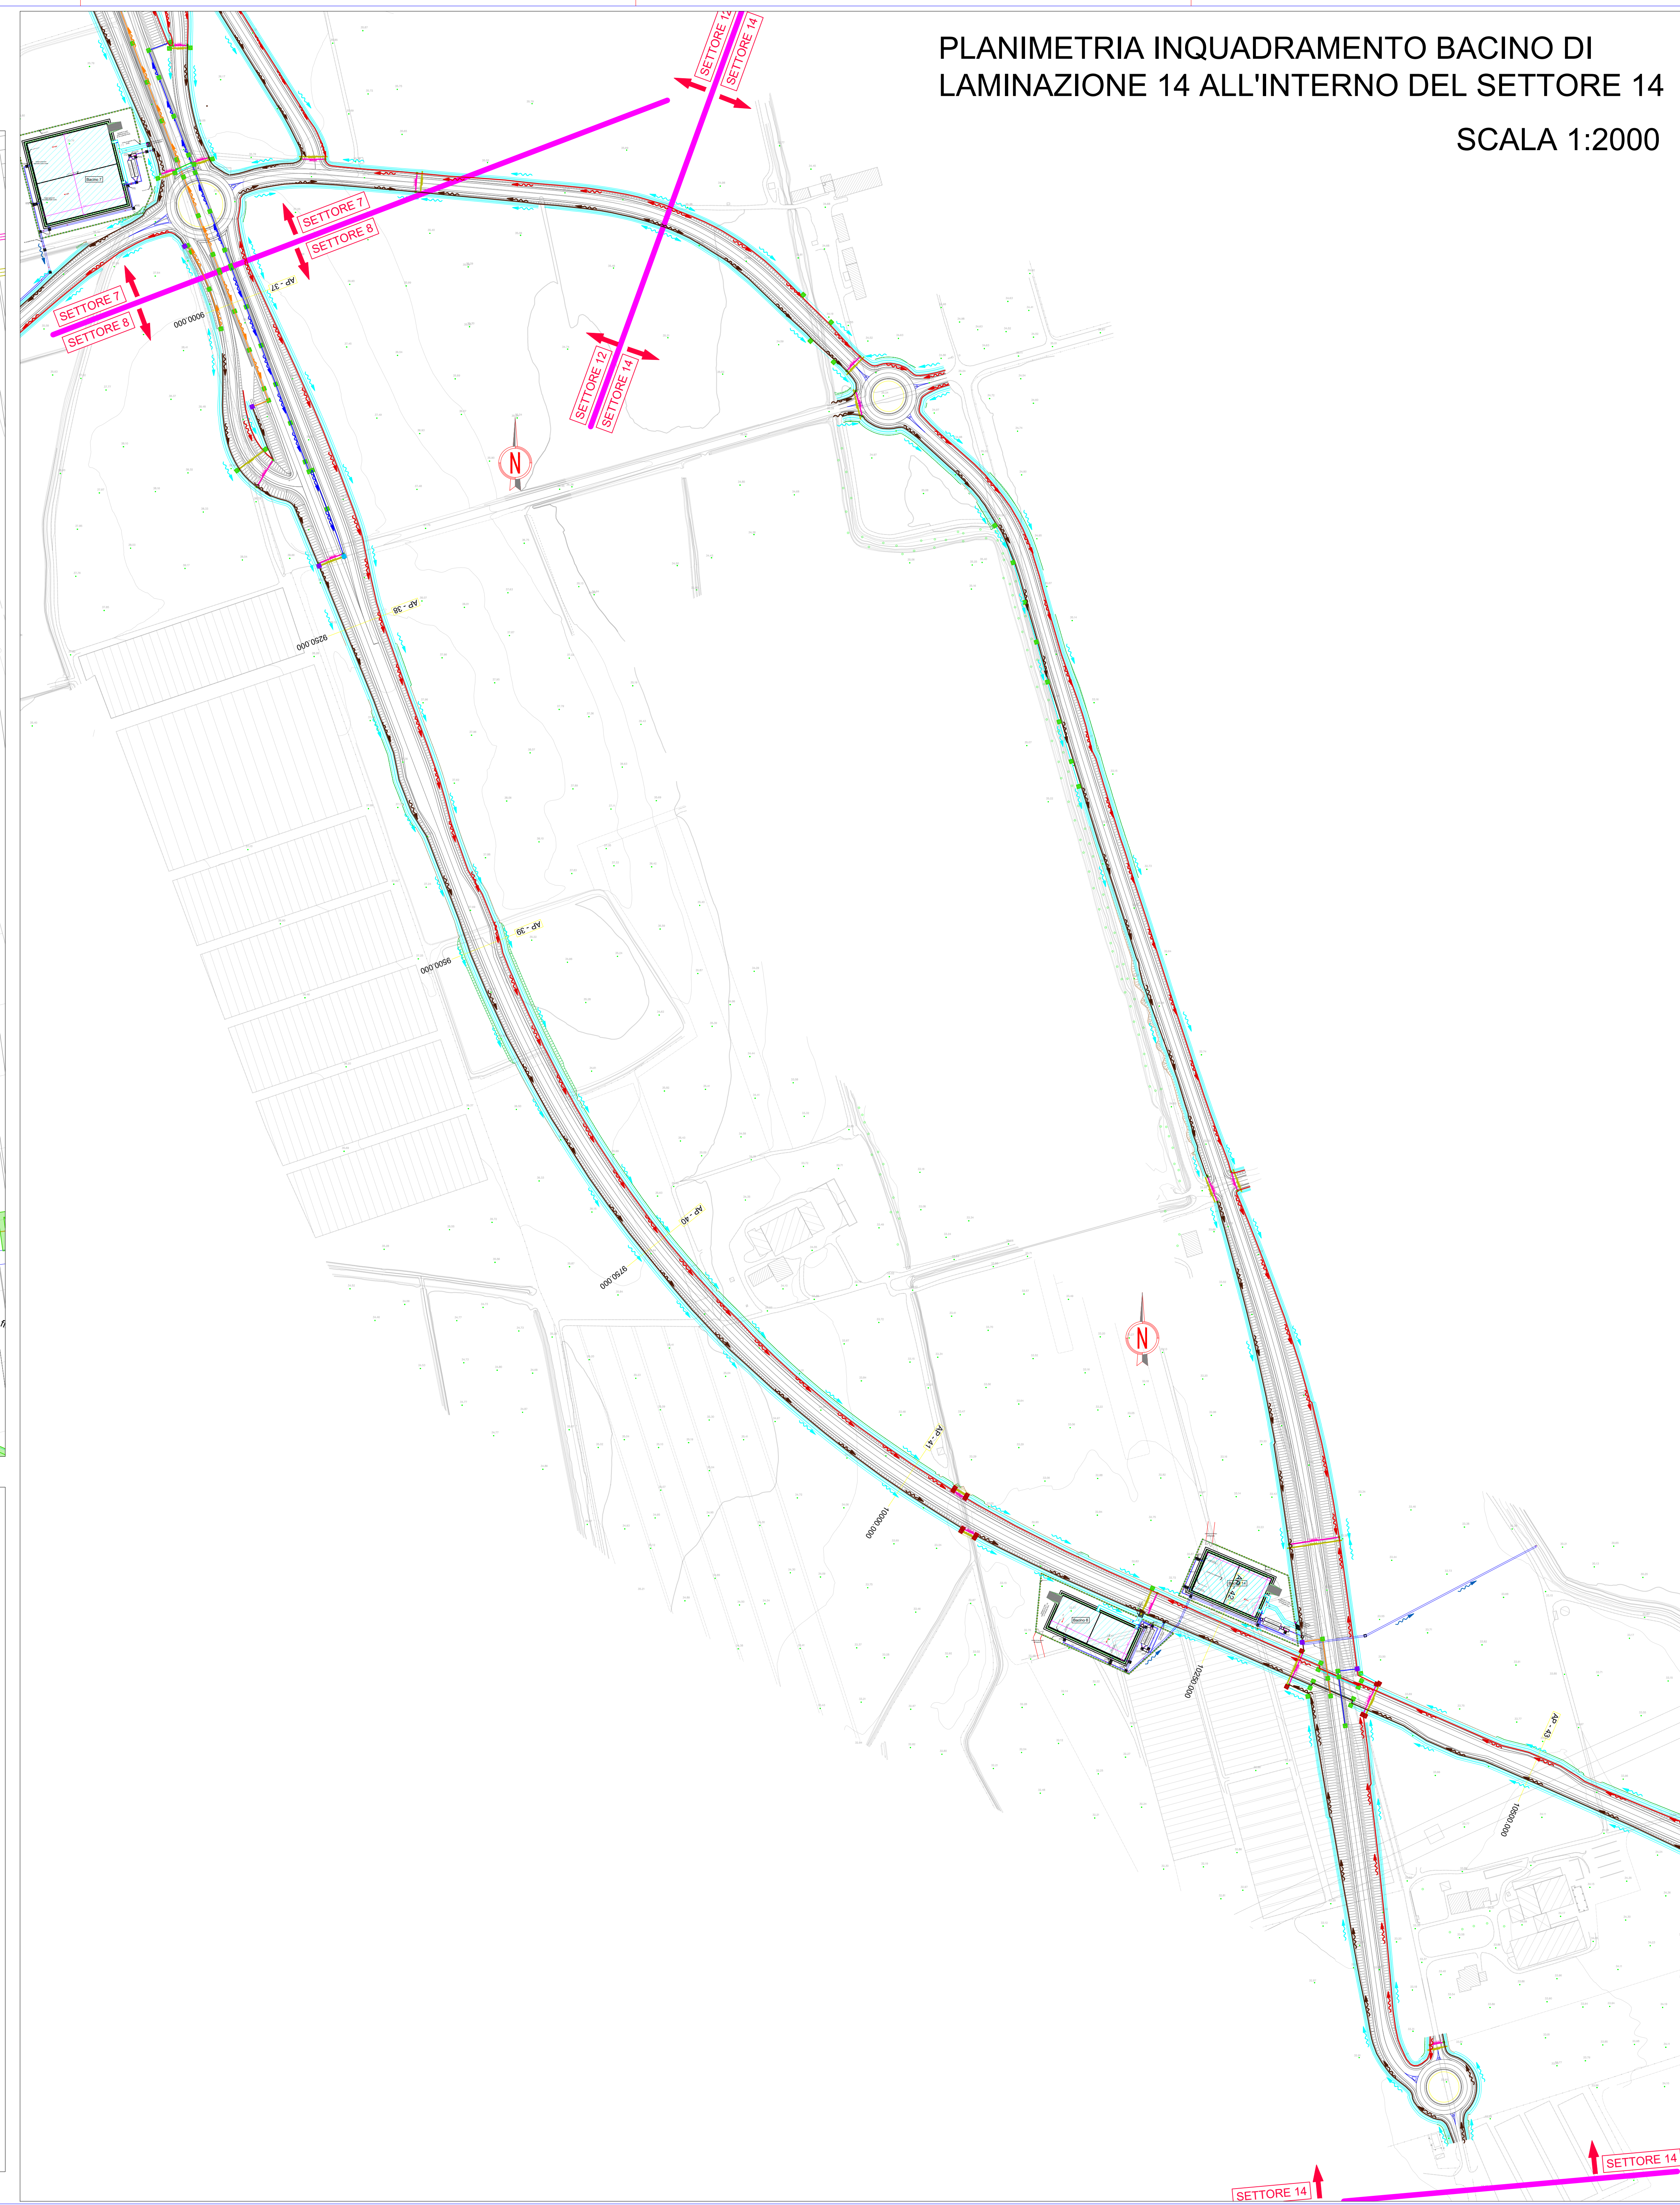

	Tubazione acque di piattaforma lato Dx
	Tubazione acque di piattaforma lato Sx
	Tubazione acque di prima pioggia Dx
	Tubazione acque di prima pioggia Sx
	Tubazione acque di prima pioggia esterna
	Tubazione fognatura esterna
	Tubazione di scarico dei bacini
	Tubazione di drenaggio per la discarica
	FDG intubati
	FDG
	Tubazione di attraversamento acque di seconda pioggia
	Tubazione di attraversamento acque di prima pioggia
	Pozzetto/caditoia di ispezione
	Pozzetto di caduta
	Pozzetto bacino-impianto
	Pozzetto di sfioro
	Pozzetto per tomba sifone
	Scalolare idraulico
	Muro
	Ponte/Viadotto
	Sovrappasso
	Sottopasso

Sanas
 GRUPPO FS ITALIANE
 Direzione Progettazione e Realizzazione Lavori

Variante alla SS12 da Buttapietra alla tangenziale SUD di Verona

<p>PROGETTO DEFINITIVO</p>		<p>cod. VE29</p>
<p>PROGETTAZIONE: MANDATARIA: </p>	<p>MANDANTE: </p>	<p></p>
<p>PROGETTISTI: </p>	<p>IDRO STRADE S.p.A.</p>	<p></p>
<p>IL RESPONSABILE DELL'INTEGRAZIONE DELLE PRESTAZIONI: </p>	<p>IL PROGETTISTA: </p>	<p>IL COORDINATORE PER LA SICUREZZA IN FASE DI PROGETTAZIONE: </p>
<p>IL RESPONSABILE DEL PROCEDIMENTO: </p>	<p>IL GRUPPO DI PROGETTAZIONE: </p>	<p>IL VERBALE RESPONSABILE DEL PROCEDIMENTO: </p>
<p>PROTOCOLLO: </p>	<p>DATA: </p>	<p></p>

<p>TATTAMENTO ACQUE DI PRIMA PIOGGIA E INVARIANZA IDRALLICA PLANIMETRIA E PARTICOLARI IMPIANTI DI TRATTAMENTO ACQUE DI PRIMA PIOGGIA E BACINI DI INFILTRAZIONE E LAMINAZIONE (TAV 11 di 14)</p>			
<p>CODICE PROGETTO: </p>	<p>NOME FILE: TOI0202DRPP11_A</p>	<p>REV: </p>	<p>SCALA: 1:2000/1:200</p>
<p>DATA: </p>	<p>SOCIETÀ: </p>	<p>REDATTO: </p>	<p>VERIFICATO: </p>
<p>DESCRIZIONE: </p>	<p>DATA: </p>	<p>SOCIETÀ: </p>	<p>REDATTO: </p>
<p>VERBALE RESPONSABILE DEL PROCEDIMENTO: </p>	<p>DATA: </p>	<p>SOCIETÀ: </p>	<p>REDATTO: </p>