



SETTORE 10


PLANIMETRIA BACINO DI LAMINAZIONE 10

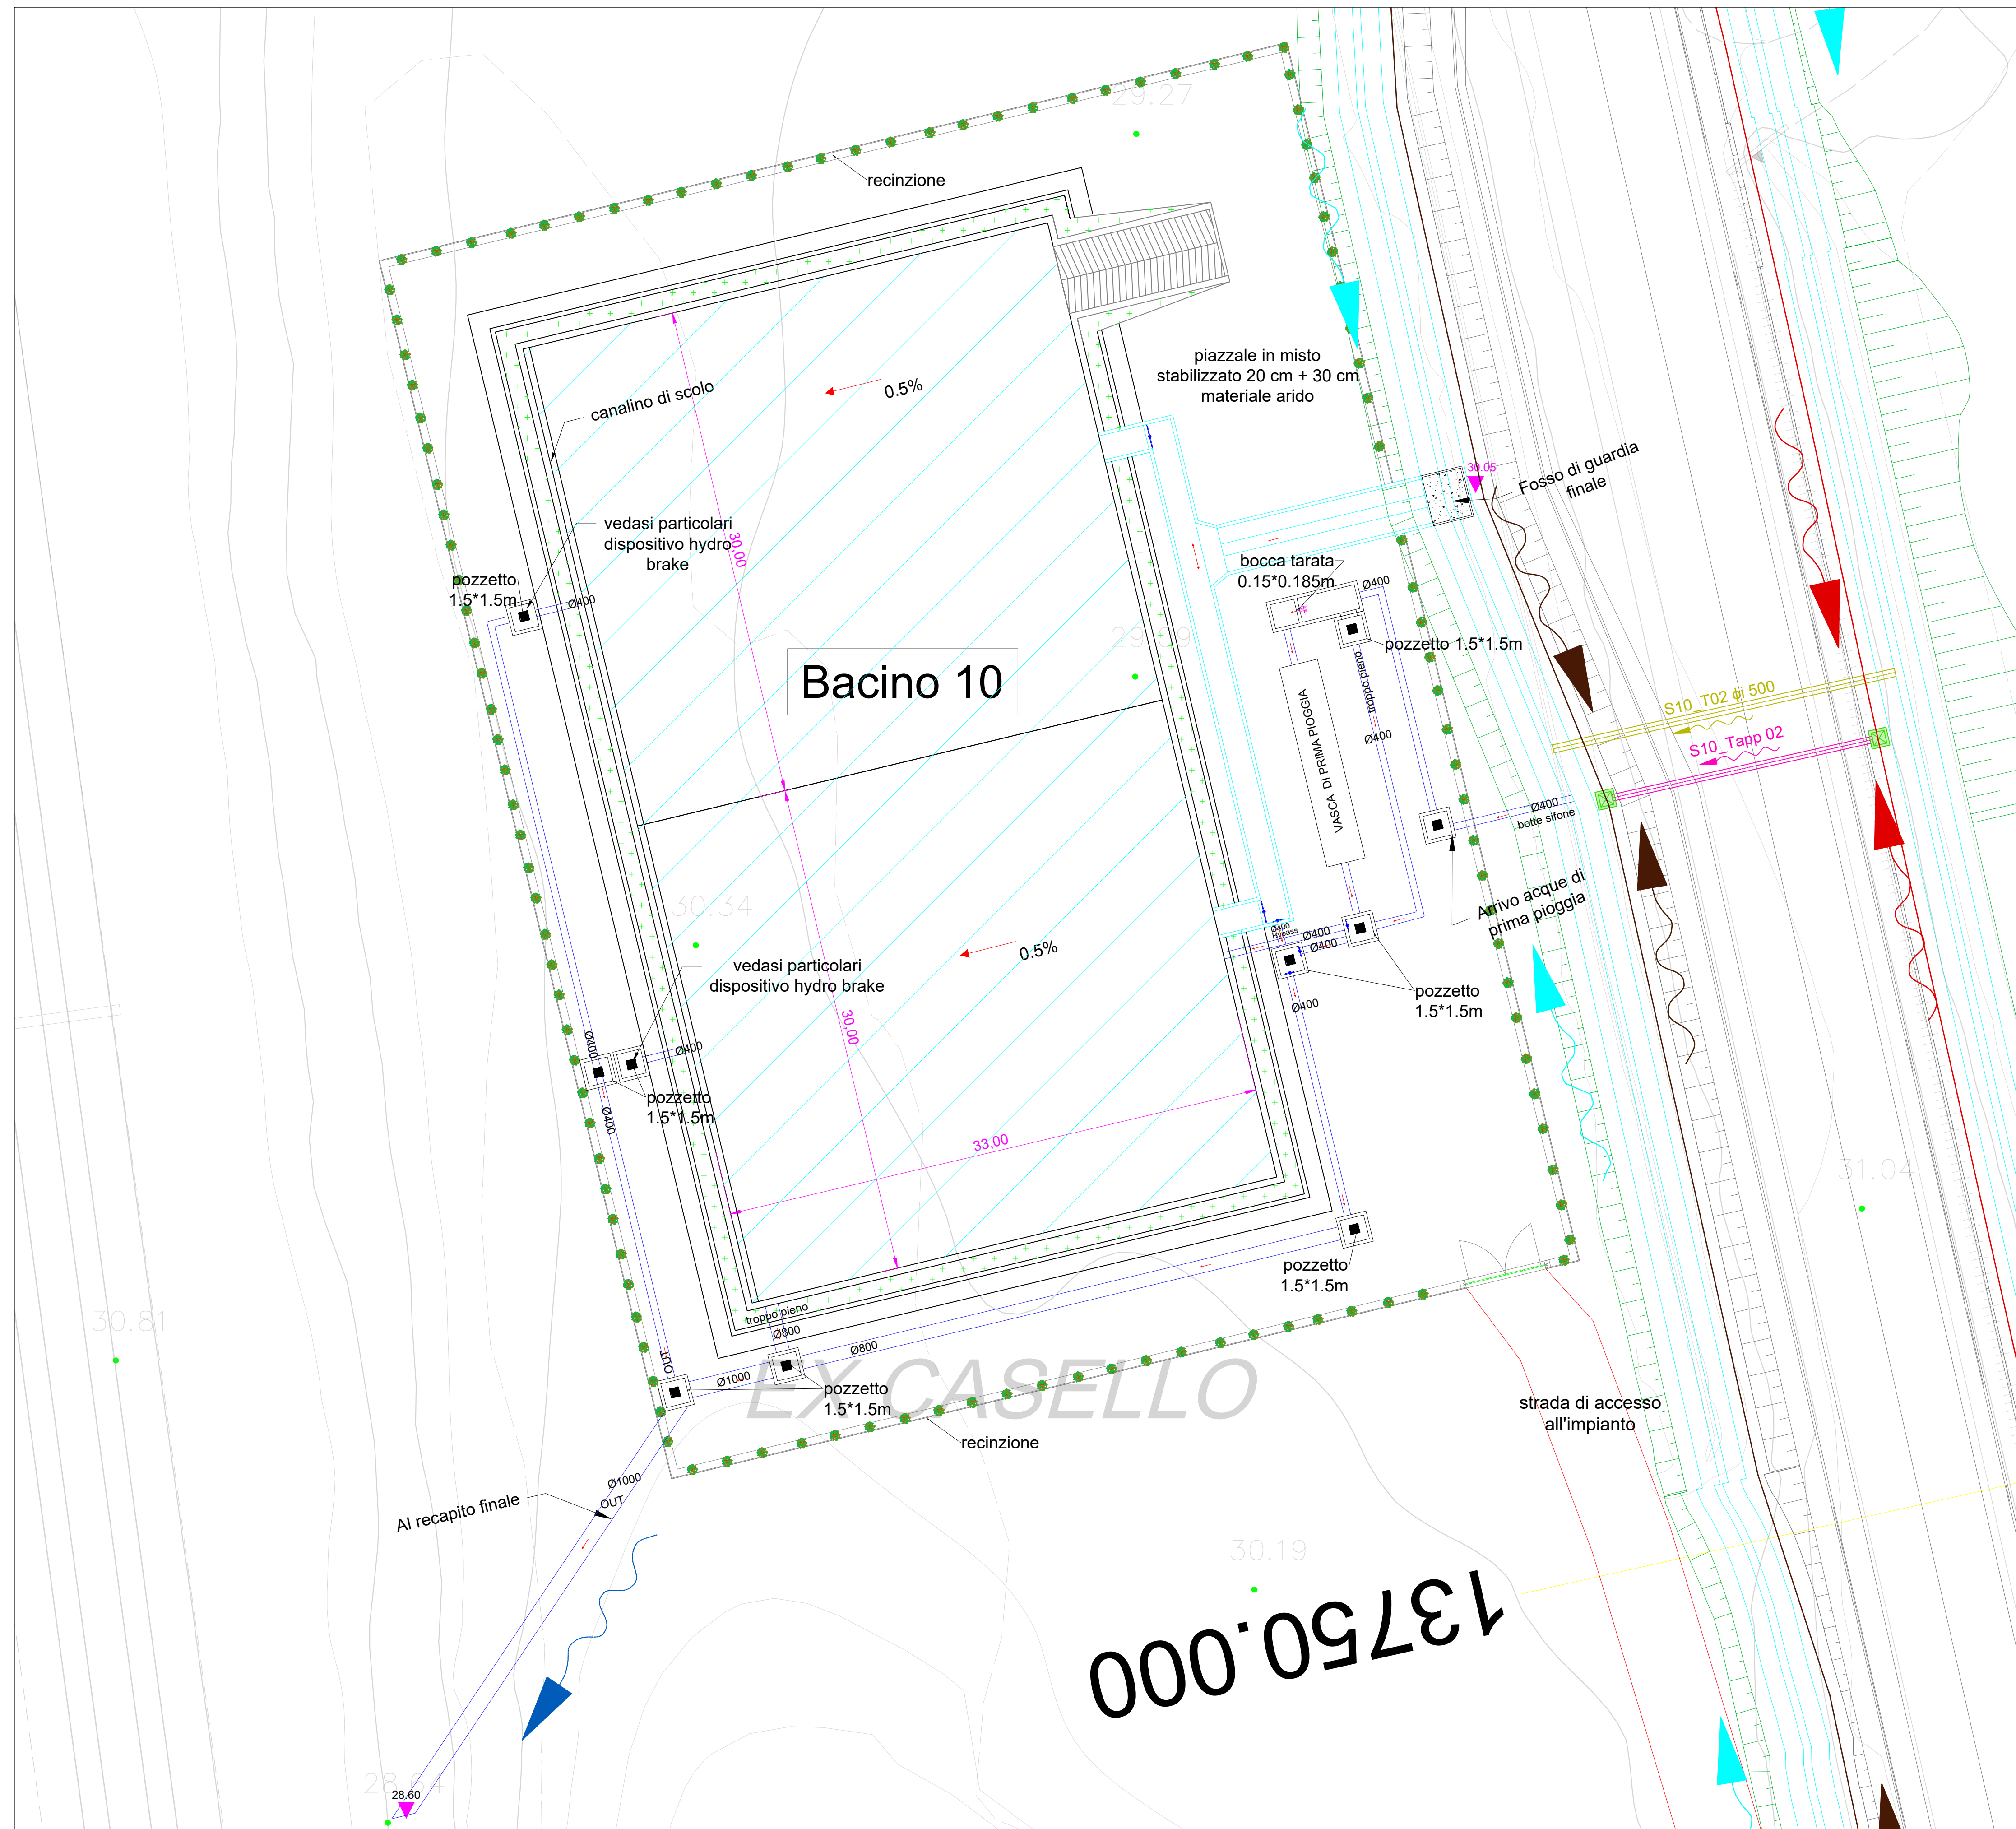

bacino di laminazione 10
Schema di funzionamento

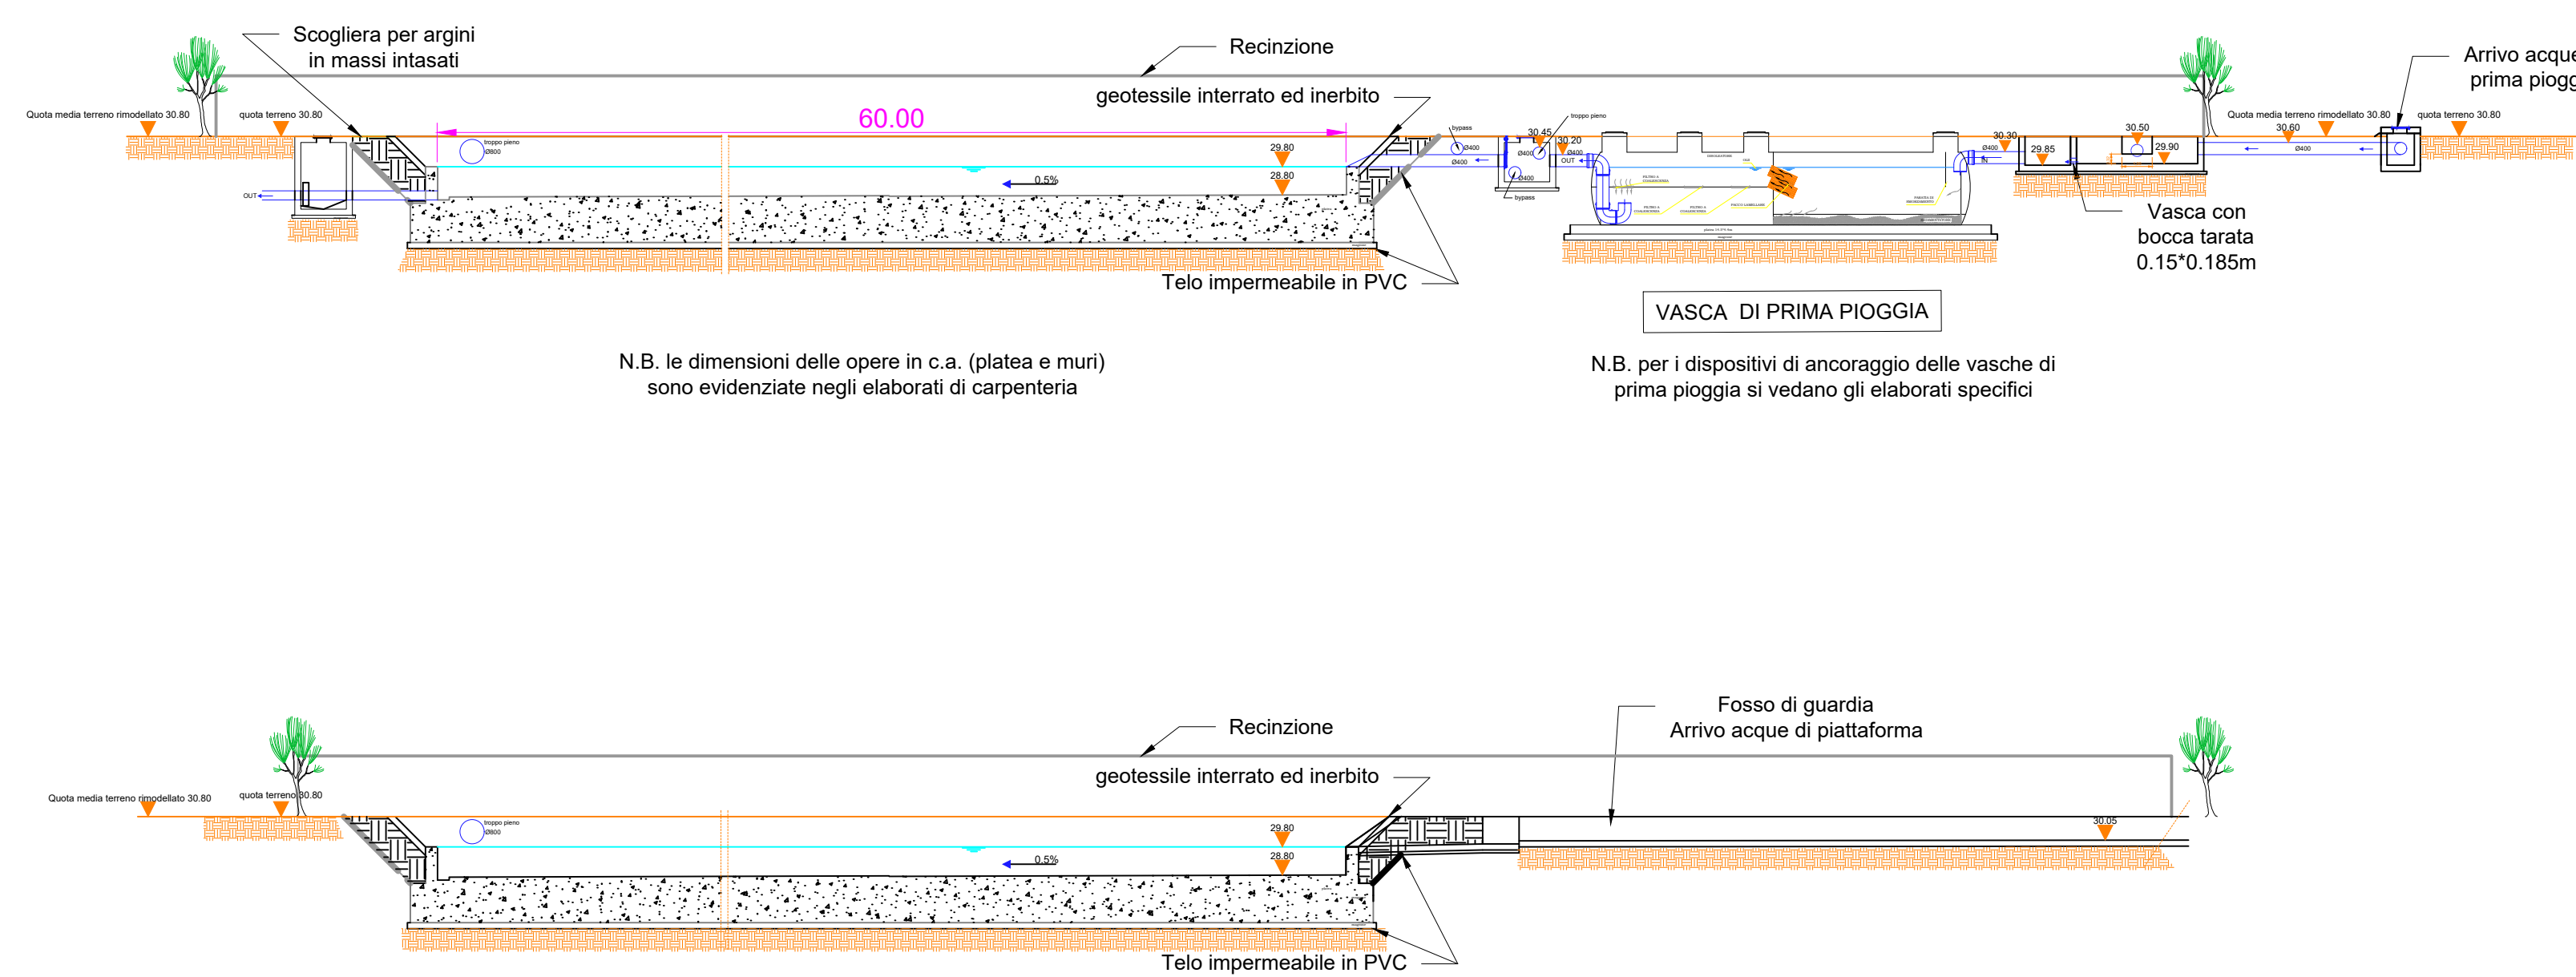

PLANIMETRIA INQUADRAMENTO BACINO DI LAMINAZIONE 10 ALL'INTERNO DEL SETTORE 10

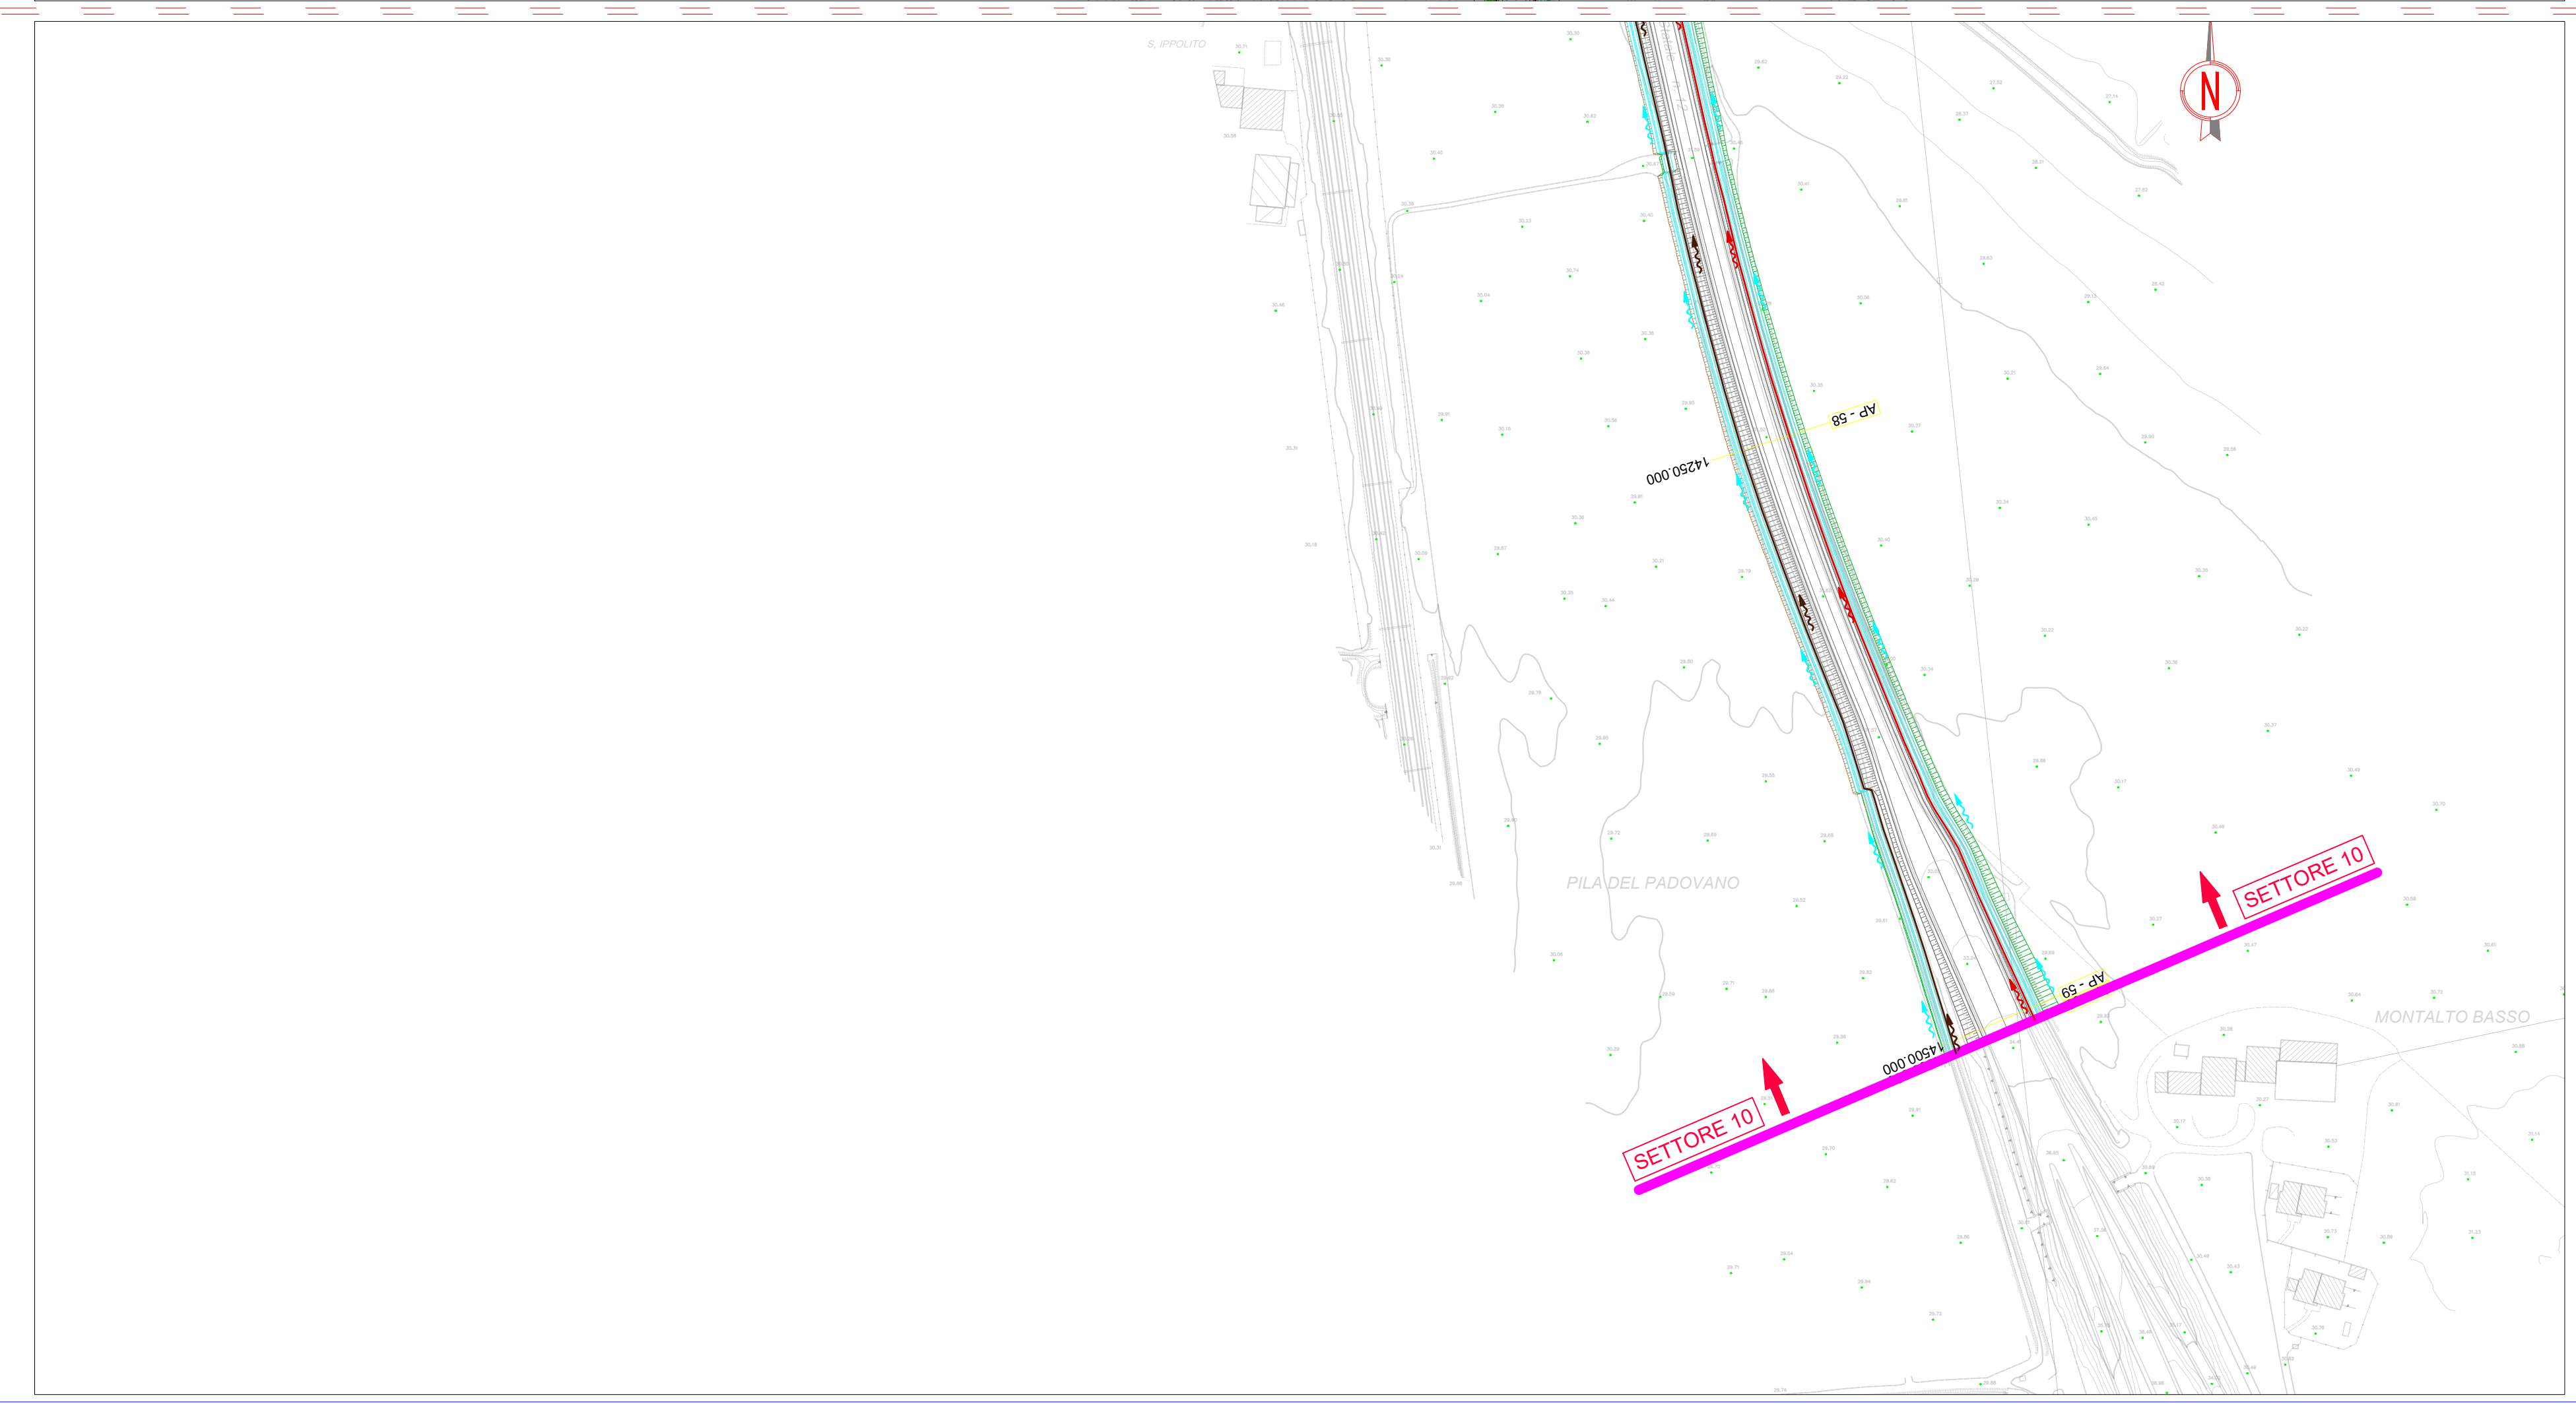

	Tubazione acque di piattaforma lato Dx
	Tubazione acque di piattaforma lato Sx
	Tubazione acque di prima pioggia Dx
	Tubazione acque di prima pioggia Sx
	Tubazione acque di prima pioggia esterna
	Tubazione fognatura esterna
	Tubazione di scarico dei bacini
	Tubazione di drenaggio per la discarica
	FDG intubati
	FDG
	Tubazione di attraversamento acque di seconda pioggia
	Tubazione di attraversamento acque di prima pioggia
	Pozzetto/caditoia di ispezione
	Pozzetto di sfioro
	Pozzetto di caduta
	Pozzetto per tomba sifone
	Pozzetto bacino-impianto
	Scalatore idraulico
	Muro
	Ponte/Viadotto
	Sovrappasso
	Sottopasso

Sanas
GRUPPO FS ITALIANE
Direzione Progettazione e Realizzazione Lavori

Variante alla SS12 da Buttapietra alla tangenziale SUD di Verona

PROGETTO DEFINITIVO cod. VE29

PROGETTAZIONE: MANDATARIA: MANDANTE:

PROGETTISTI:

IL RESPONSABILE DELL'INTEGRAZIONE DELLE PRESTAZIONI:
SPECIALISTE:
Ing. Antonio Alvaro - SIGECO ENGINEERING s.r.l.
Ing. Giuseppe Alvaro - SIGECO ENGINEERING s.r.l.
Ing. Giuseppe Alvaro - SIGECO ENGINEERING s.r.l.
Ing. Antonio Alvaro - SIGECO ENGINEERING s.r.l.
Ing. Antonio Alvaro - SIGECO ENGINEERING s.r.l.

IL COORDINATORE PER LA SICUREZZA IN FASE DI PROGETTAZIONE:
Ing. Giuseppe Alvaro - SIGECO ENGINEERING s.r.l.

IL RESPONSABILE DEL PROCEDIMENTO:
Ing. Antonio Alvaro

PROTOCOLLO: DATA:

TRATTAMENTO ACQUE DI PRIMA PIOGGIA E INVARIANZA IDRICA
PLANIMETRIA E PARTICOLARI IMPIANTI DI TRATTAMENTO ACQUE DI PRIMA PIOGGIA E BACINI DI INFILTRAZIONE E LAMINAZIONE
(TAV. 13 di 14)

CODICE PROGETTO	NOVE FILE	REV.	SCALA:
00 VE029 0 2021	TO0102IDRPP13_A	A	1:2000/1:200
D			
C			
B			
A	prima ambientazione	Quantità 2021/2021/2021	Ing. P. Tanti
REV.	DESCRIZIONE	DATA	SOCIETA'
			REDATTO
			VERIFICATO
			APPROVATO