



Profilo longitudinale reti impianti di trattamento tubazione lato DX - quinto settore

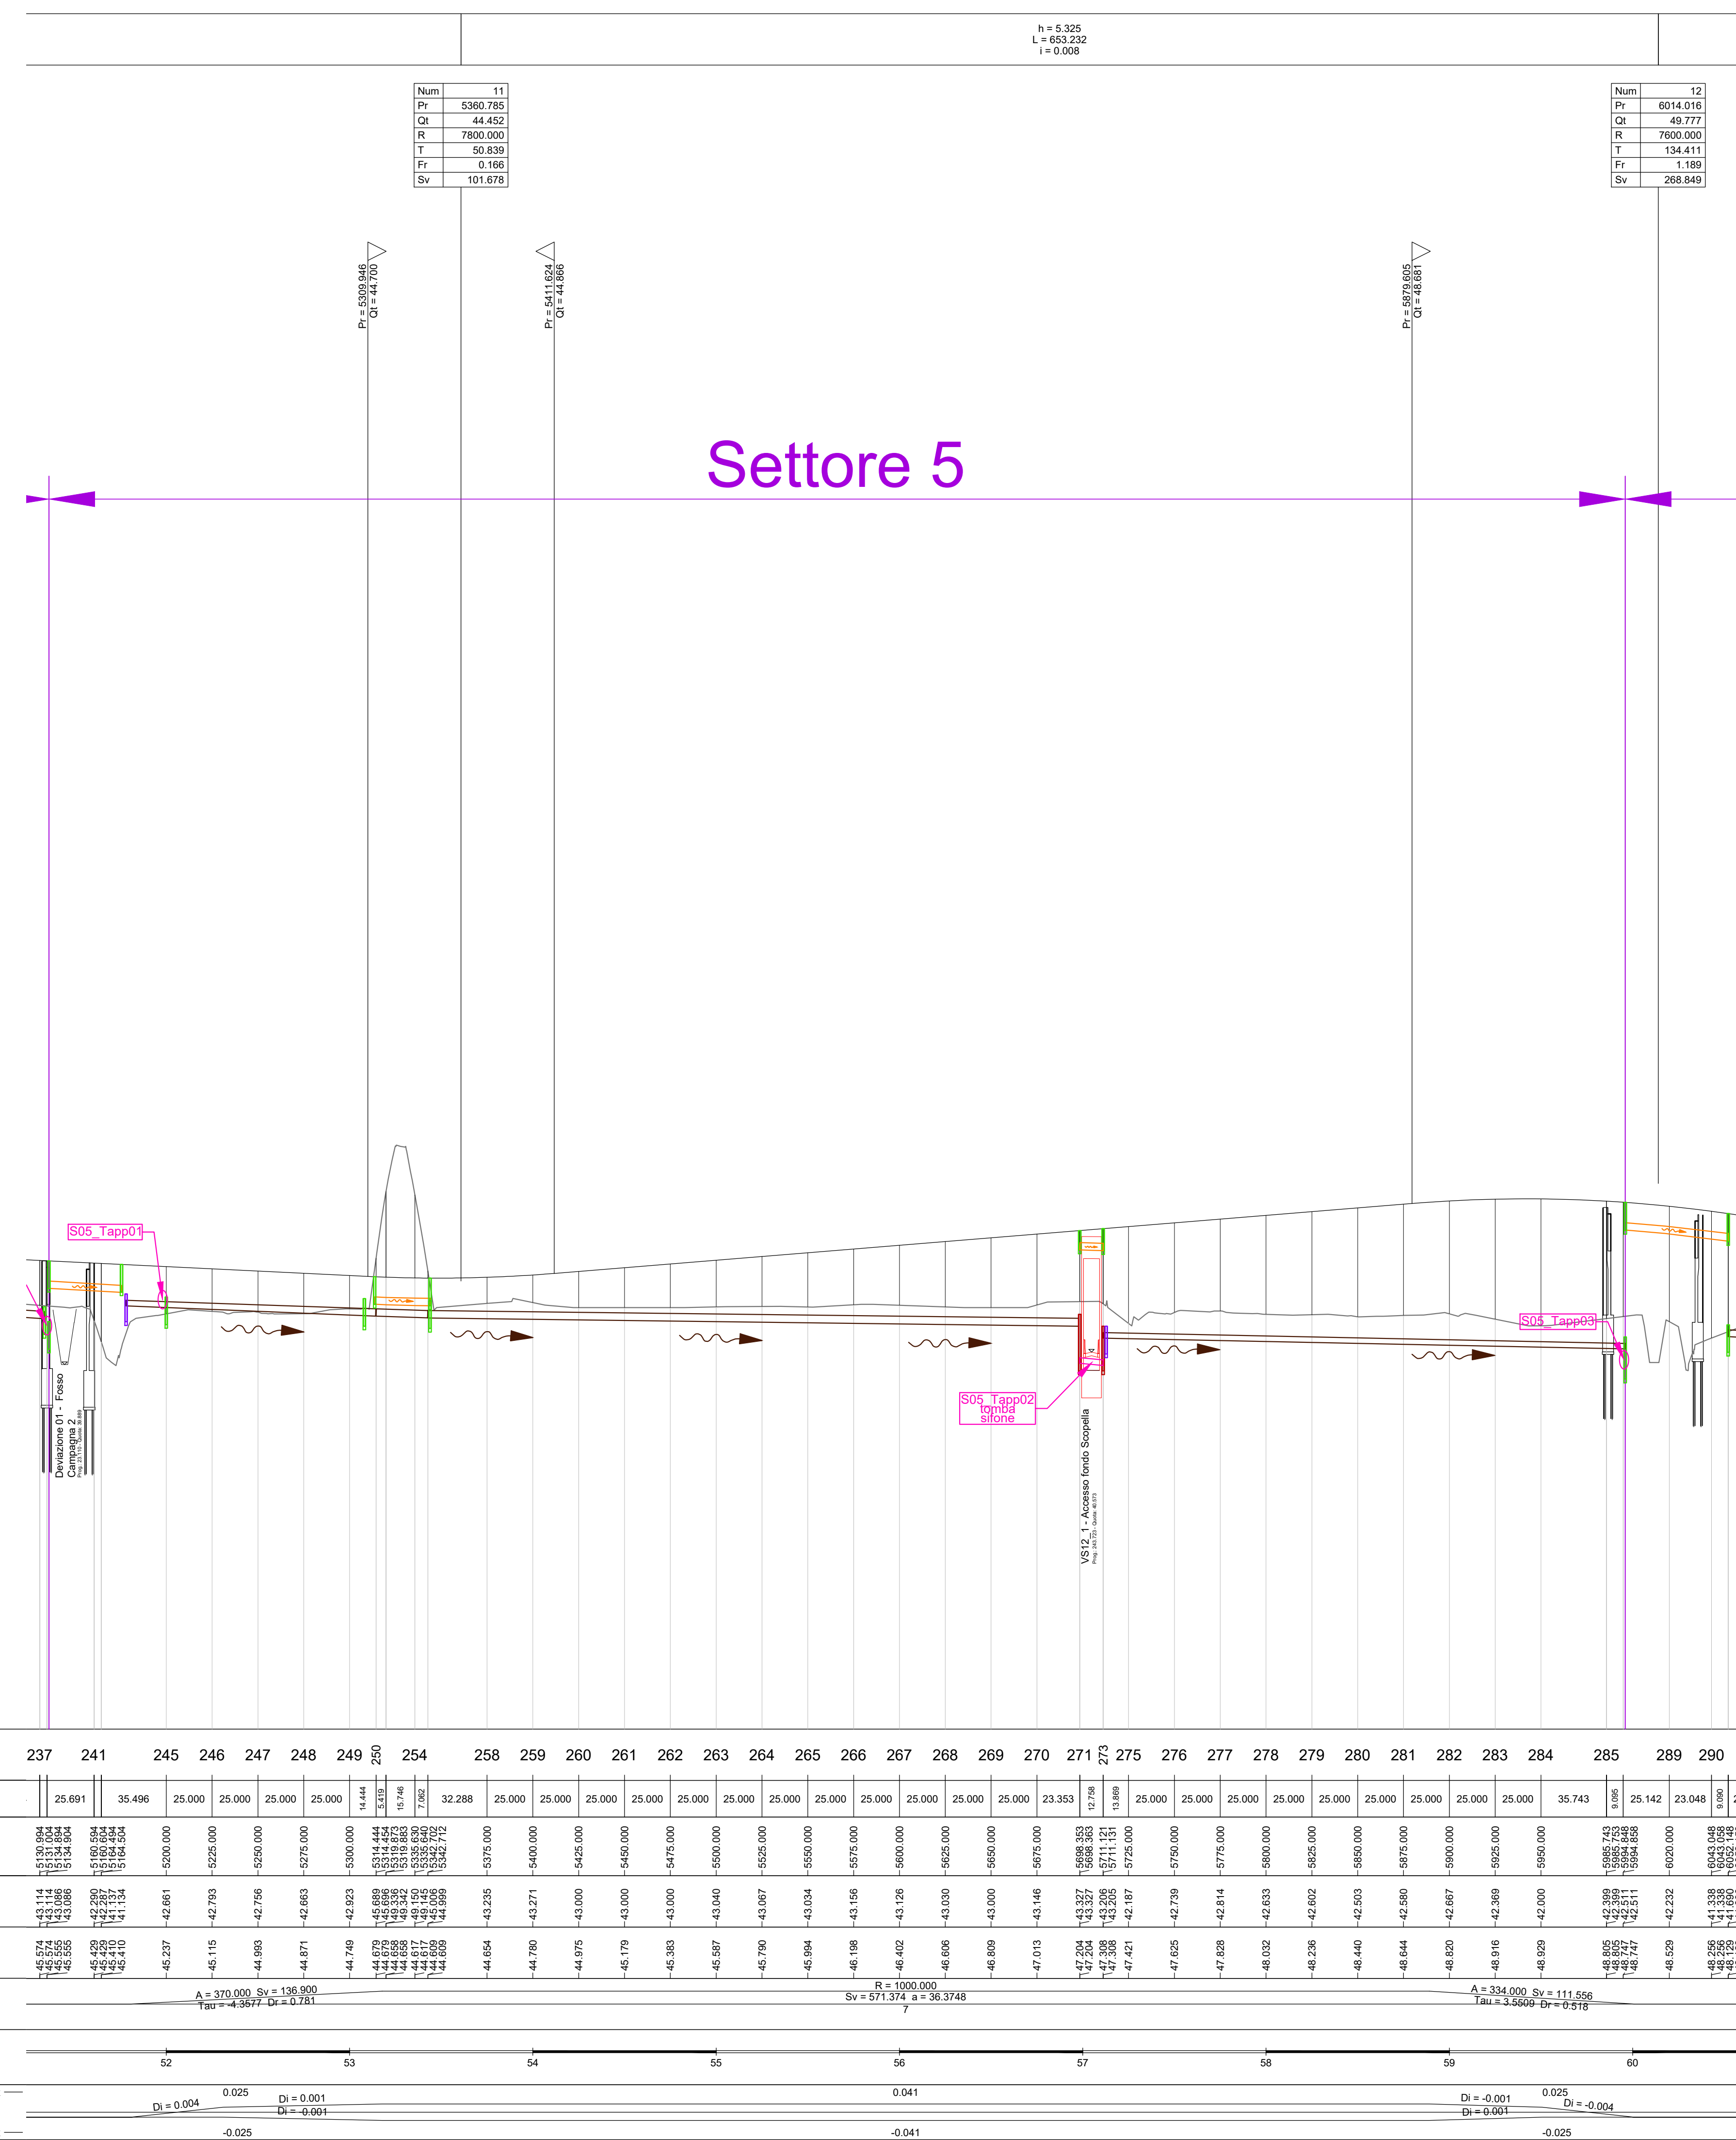

Profilo longitudinale reti impianti di trattamento tubazione lato SX - quinto settore

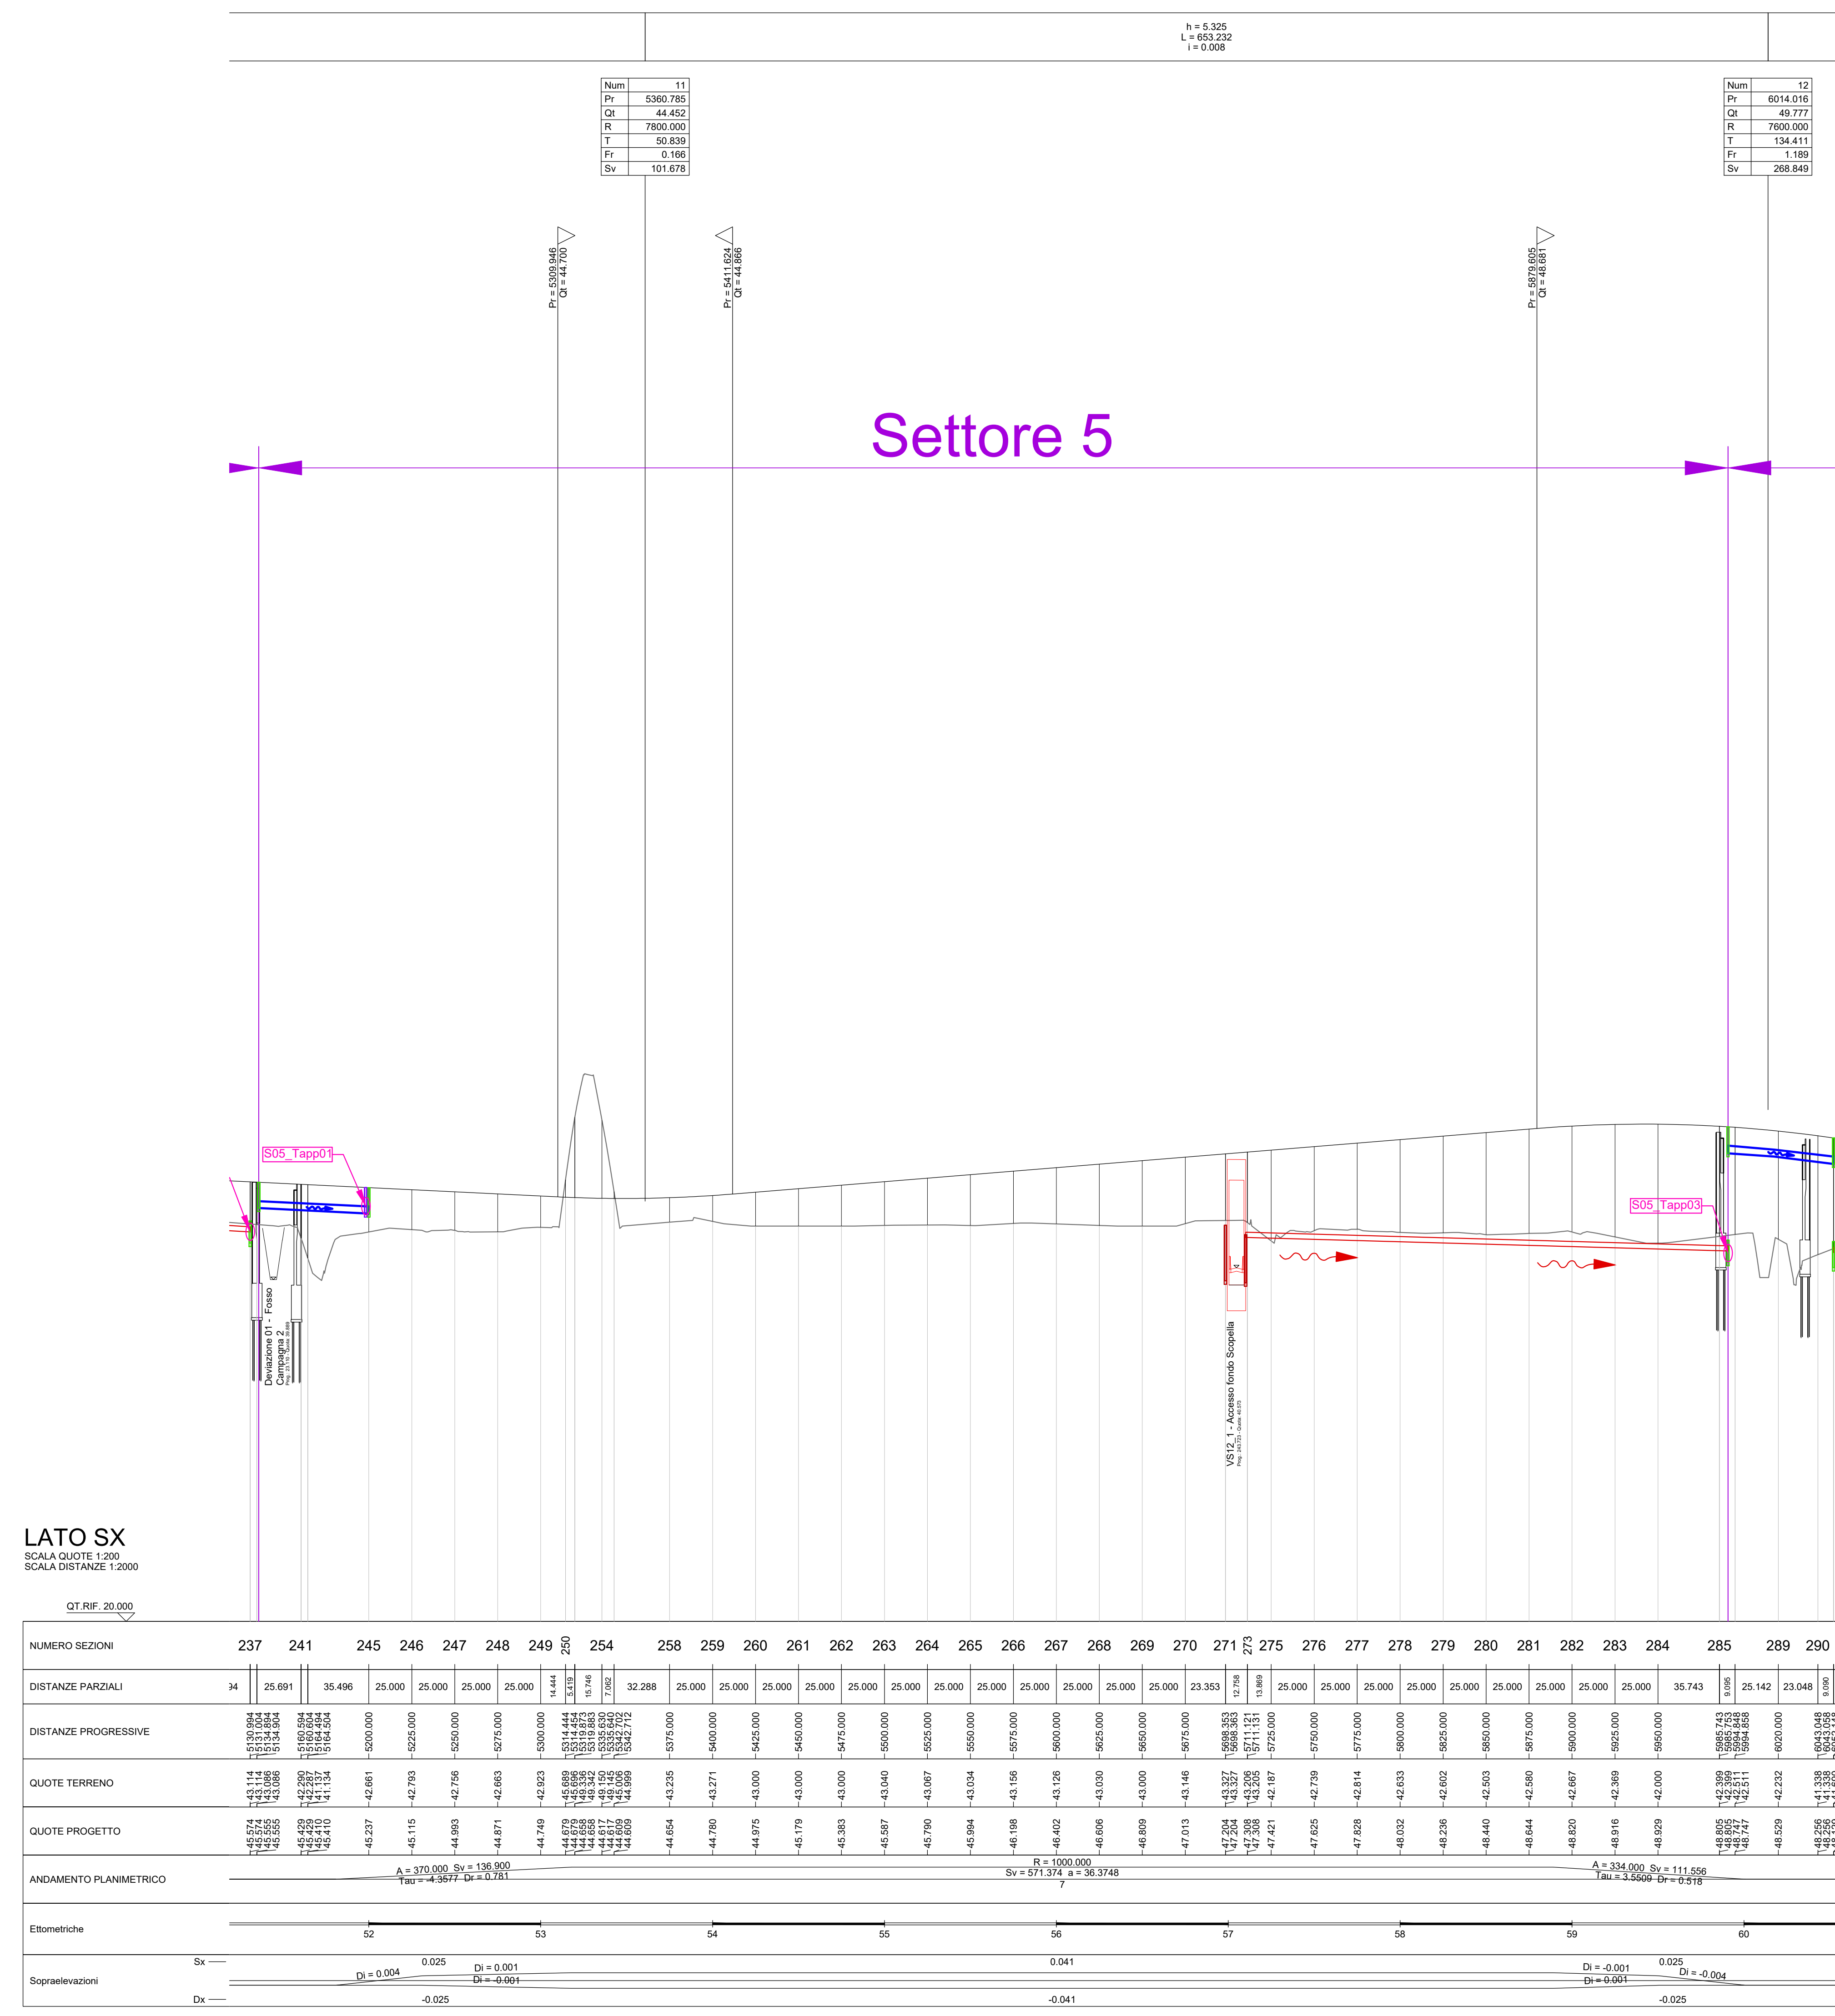

- Livellina FDG esterno
- Livellina FDG lato Dx
- Livellina FDG lato Sx
- Tubazione acque di piattaforma lato Dx
- Tubazione acque di piattaforma lato Sx
- Tubazione acque di prima pioggia Dx
- Tubazione acque di prima pioggia Sx
- Tubazione acque di prima pioggia esterna
- Tubazione fognatura esterna
- FDG intubati
- Tubazione di attraversamento acque di seconda pioggia
- Tubazione di attraversamento acque di prima pioggia
- Pozzetto/caditoia di ispezione
- Pozzetto di sfioro
- Pozzetto di caduta
- Pozzetto per tomba sifone

**Sanas**  
GRUPPO FS ITALIANE  
Direzione Progettazione e Realizzazione Lavori

Variante alla SS12 da Buttapietra alla tangenziale SUD di Verona

**PROGETTO DEFINITIVO** COD. VE29

PROGETTAZIONE: MANDATARIA: No.Dm. e Servizi s.r.l. Società di Ingegneria  
RAGGRUPPAMENTO: MANDANTI: Sigeco Engineering IDRO STRADE s.r.l. Barci Engineering

IL RESPONSABILE DELL'INTEGRAZIONE DELLE PRESTAZIONI: Ing. Antonio Alvaro - SIGECO ENGINEERING srl  
IL COORDINATORE PER LA SICUREZZA IN FASE DI PROGETTAZIONE: Ing. Roberto Schiavon - SIGECO s.p.a.

IL PROGETTISTA: ANS - Gruppo Sanas - SIGECO s.p.a.  
Ing. Antonio Alvaro - SIGECO ENGINEERING srl  
Ing. Roberto Schiavon - SIGECO s.p.a.

NOTA RESPONSABILE DEL PROCEDIMENTO: Ing. Antonio Alvaro - SIGECO ENGINEERING srl  
Ing. Roberto Schiavon - SIGECO s.p.a.

TRATTAMENTO ACQUE DI PRIMA PIOGGIA E INVARIANZA IDRAULICA  
PROFLO LONGITUDINALE TUBAZIONI ACQUE DI PRIMA PIOGGIA IMPIANTI DI TRATTAMENTO E BACINI  
(Tav. S. di 14)

CODICE PROGETTO: TOI002DIRFPO5\_A  
REV. DESCRIZIONE DATA SOCIETA' RESULTATO VERIFICATO APPROVATO

D				
C				
B				
A	prima emissione	04/09/2023	sigeco	Ing. A. Alvaro