Firmato digitalmente da
Antonino Alvaro
CN = Alvaro Antonino
C = IT

Profilo longitudinale reti impianti di trattamento tubazione lato DX -sesto settore

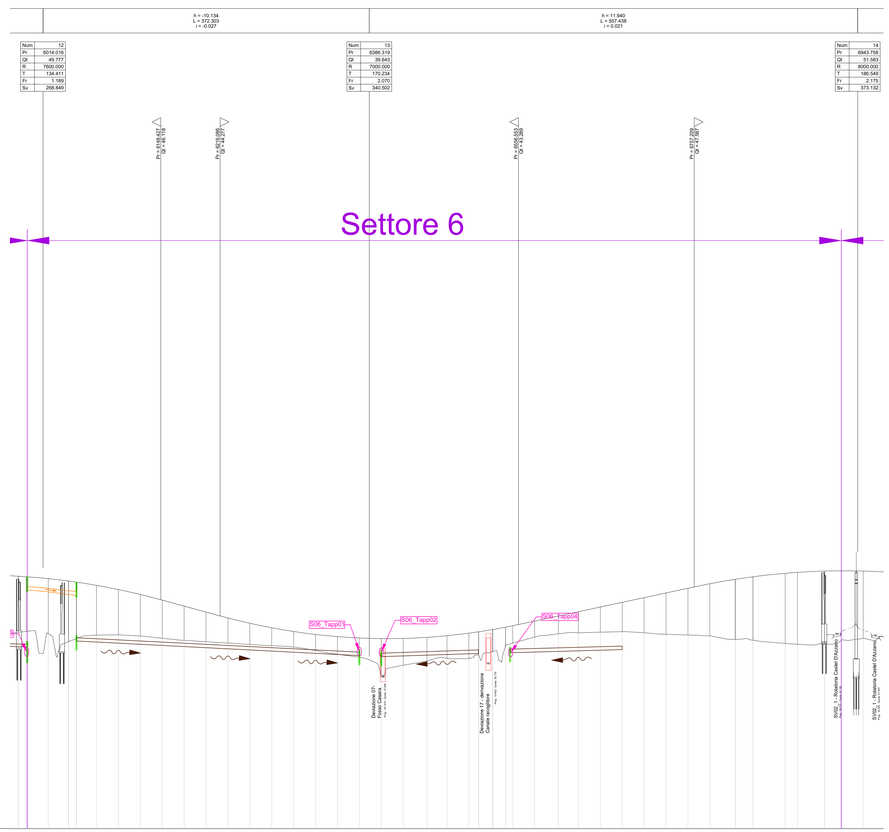

Profilo longitudinale reti impianti di trattamento tubazione lato SX - sesto settore

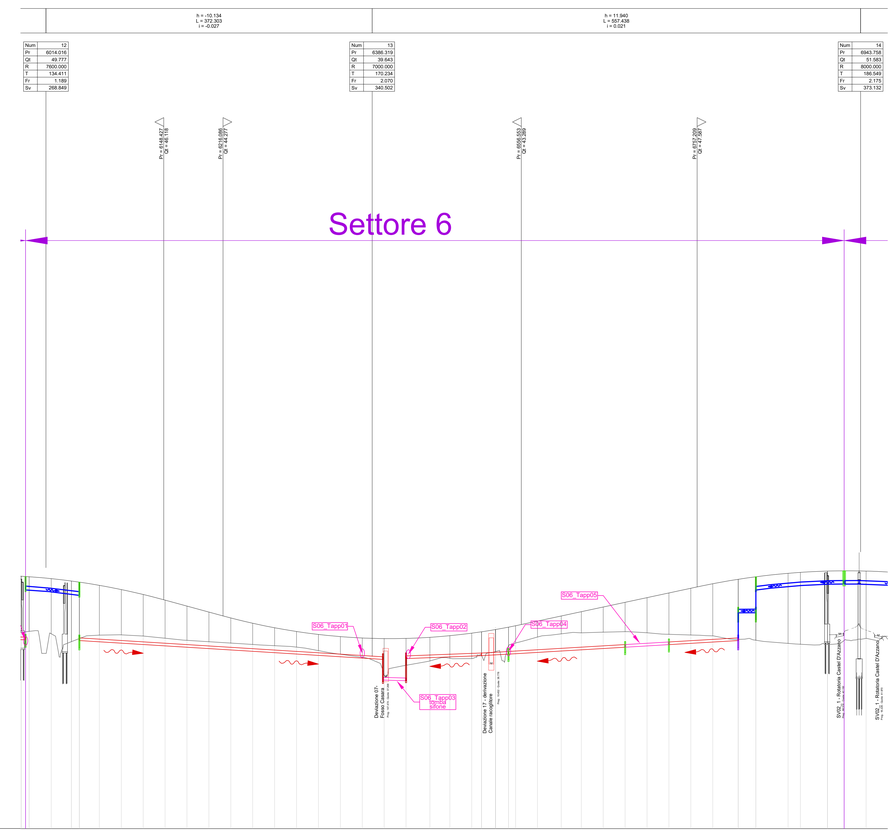

- Livelletta FDG esterno
- Livelletta FDG lato Dx
- Livelletta FDG lato Sx
- Tubazione acque di piattaforma lato Dx
- Tubazione acque di piattaforma lato Sx
- Tubazione acque di prima pioggia Dx
- Tubazione acque di prima pioggia Sx
- Tubazione acque di prima pioggia esterna
- Tubazione fognatura esterna
- FDG intubati
- Tubazione di attraversamento acque di seconda pioggia
- Tubazione di attraversamento acque di prima pioggia
- Pozzetto/caditoia di ispezione
- Pozzetto di sfioro
- Pozzetto di caduta
- Pozzetto per tomba sifone

Anas
GRUPPO FS ITALIANE
Direzione Progettazione e Realizzazione Lavori

Variante alla SS12 da Buttapietra
alla tangenziale SUD di Verona

PROGETTO DEFINITIVO

COD. VE29

PROGETTAZIONE: MANDATARIA: Sigeco Engineering
MANDANTI: No.Do. e Servizi s.r.l. Società di Ingegneria; IDRO.STRADE s.r.l.; Barci Engineering; INTEGRAZIONE INGEGNERIE

PROGETTISTI:

IL RESPONSABILE DELL'INTEGRAZIONE DELLE PRESTAZIONI SPECIALISTICHE:
Ing. Antonino Alvaro – SIGECO ENGINEERING srl
Ordine Ingegneri Provincia di Cosenza n. A282

IL COORDINATORE PER LA SICUREZZA IN FASE DI PROGETTAZIONE:
Arch. Giuseppe Luciano – SIGECO ENGINEERING srl
Ordine Architetti Provincia di Reggio Calabria n. A2316

I GEOLOGI:
Dott. Geol. Domenico Carrà– SIGECO Eng. srl Ordine Geologi della Calabria n. 841
Dott. Geol. Francesco Milintro – SIGECO Eng. srl Ordine Geologi della Calabria n. 1063

VISTO IL RESPONSABILE DEL PROCEDIMENTO:
Ing. Antonio Marsella

IL PROGETTISTA:
Arch. Giuseppe Luciano – SIGECO Eng. srl Ordine Architetti di Reggio Cal. n. A2316
Ing. Francesco Tucci – ORSTRADE srl Ordine Ingegneri Cosenza n. 4622
Ing. Carmine Guido – NO.DO. e Serv. srl Ordine Ingegneri Cosenza n. A1379
Ing. Sandro D'Agostini – Ordine Ingegneri Belluno n. 1457
Ing. Antonio Barci – BARCI Eng. srl Ordine Ingegneri Cosenza n. A1553

GRUPPO DI PROGETTAZIONE:
Ing. Giovanni Costa – Sinet Project Engineering – Ordine Ingegneri Livorno n. 419/32
Arch. Alessandro Alvaro – SIGECO Eng. srl Ordine Architetti Cosenza n. 4140
Ing. Gianfilippo Zupo – SIGECO Eng. srl Ordine Ingegneri Cosenza n. 4280
Geom. Giuseppe Grignino – SIGECO Eng. srl Collegio Geometri Potenza n. 2296
Ing. Pietro Tucci – ORSTRADE srl Ordine Ingegneri Cosenza n. 4048
Ing. Mario Perri – ORSTRADE srl Ordine Ingegneri Cosenza n. 4279
Arch. Simona Tucci – ORSTRADE srl Ordine Ingegneri Cosenza n. 4101
Ing. Roberto Scrivano – NO.DO. e Serv. srl Ordine Ingegneri Cosenza n. A2951
Ing. Emiliano Domestico– NO.DO. e Serv. srl Ordine Ingegneri Cosenza n. A3251
Geol. Carolina Simone – NO.DO. e Serv. srl Ordine Geologi della Calabria n. 730
Ing. Giorgio Berci – BARCI Eng. srl Ordine Ingegneri Pros. di Cosenza n. A8872
Dott.ssa Laura Casadei– Arse s.r.l. – Ism. ed. Operatori dell'Archeologia Pres. n. 2248

PROTOCOLLO: DATA:

TRATTAMENTO ACQUE DI PRIMA PIOGGIA E INVARIANZA IDRAULICA
PROFILO LONGITUDINALE TUBAZIONI ACQUE DI PRIMA PIOGGIA IMPIANTI DI TRATTAMENTO E BACINI
(Tav 6 di 14)

CODICE PROGETTO	NOME FILE	REV.	SCALA:
C3 VE0329 D 2301	T00ID02IDRFP06_A	A	1:2000/1:200
	CODICE ELAB. T00ID02IDRFP06		

REV.	DESCRIZIONE	DATA	SOCETA'	REDATTO	VERIFICATO	APPROVATO
D						
C						
B						
A	prima emissione	Dicembre 2021	Idrostrade srl	Ing. F. Tucci	Ing. F. Tucci	Ing. A. Alvaro