Firmato digitalmente da
Antonino Alvaro
CN = Alvaro Antonino
C = IT

Profilo longitudinale reti impianti di trattamento tubazione lato DX - nono settore

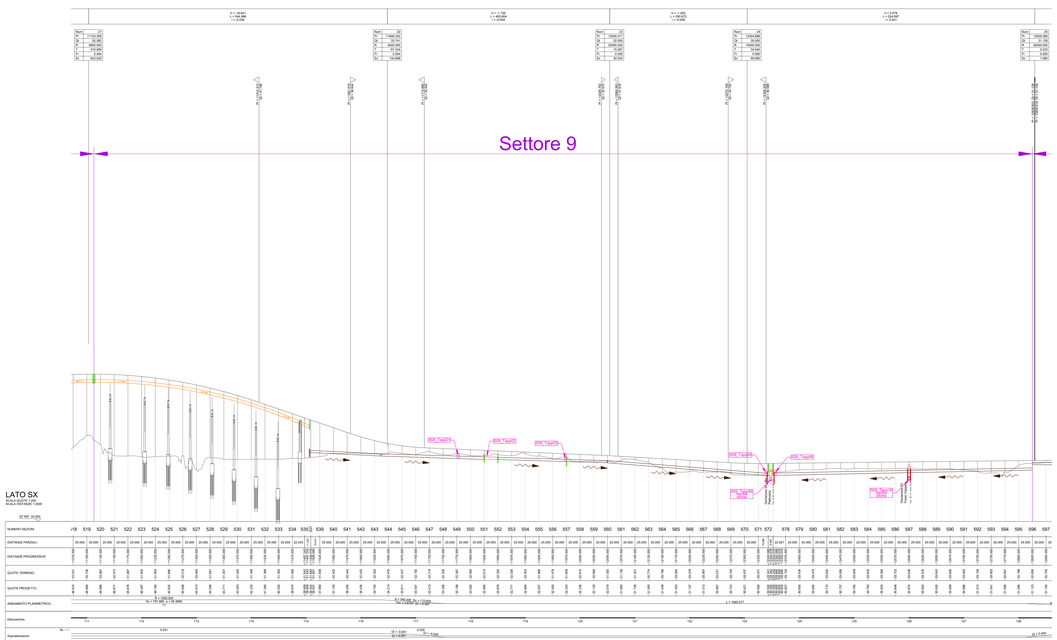

Profilo longitudinale reti impianti di trattamento tubazione lato SX - nono settore

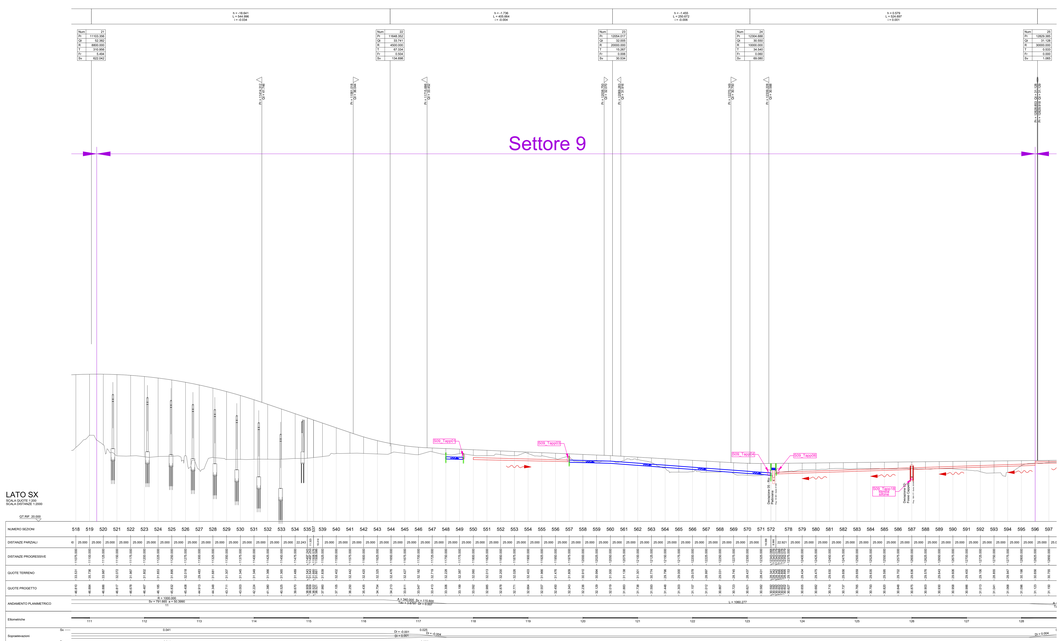

- Livelletta FDG esterno
- Livelletta FDG lato Dx
- Livelletta FDG lato Sx
- Tubazione acque di piattaforma lato Dx
- Tubazione acque di piattaforma lato Sx
- Tubazione acque di prima pioggia Dx
- Tubazione acque di prima pioggia Sx
- Tubazione acque di prima pioggia esterna
- Tubazione fognatura esterna
- FDG infiltati
- Tubazione di attraversamento acque di seconda pioggia
- Tubazione di attraversamento acque di prima pioggia
- Pozzetto/caditoia di ispezione
- Pozzetto di sfioro
- Pozzetto di caduta
- Pozzetto per tomba sifone

anas GRUPPO FS ITALIANE

Direzione Progettazione e Realizzazione Lavori

Variante alla SS12 da Buttapietra alla tangenziale SUD di Verona

PROGETTO DEFINITIVO

COD. VF29

PROGETTAZIONE MANDATARIA: Ing Dos e Servizi s.r.l. Società di Ingegneria
MANDANTE: Specialisti Associati
RAGGRUPPAMENTO
PROGETTISTI: Barci
CIRO STRAGIS s.r.l.

IL RESPONSABILE DELL'INTEGRAZIONE DELLE PRESTAZIONI SPECIALISTICHE
Ing. Antonino Alvaro – SEECO ENGINEERING srl
Arch. Giuseppe Lucrezio – SEECO ENGINEERING srl

IL COORDINATORE PER LA SICUREZZA IN FASE DI PROGETTAZIONE
Arch. Giuseppe Lucrezio – SEECO ENGINEERING srl
Andrea Accardi Provincia di Reggio Calabria n. 427/A

I VISTI
Ing. Domenico Carelli ORI 4855 Ing. di Vibo Valent. and Catanz. e RC
Geol. Gian Pierangelo Molinari – Ordine Geologi della Liguria n. 384

ESPERTO RESPONSABILE DEL PROCEDIMENTO
Ing. Antonino Alvaro

IL PROGETTISTA
Arch. Gaetano Leonardo – 3855 Ord. di Vibo Valentia di Reggio Cal. n. 427/A
Ing. Francesco Succi – ORI/PROMAT ed Ordine Ingegneri Cosenza n. 4855
Ing. Domenico Carelli – 4855 Ord. di Vibo Valent. and Catanz. e RC n. 4125
Ing. Ernesto Filippelli – Ordine Ingegneri Milano n. 9847
Ing. Antonio Bevi – 8855 Ord. di Vibo Valentia Cosenza n. 4855

GRUPPO DI PROGETTAZIONE
Ing. Domenico Carelli – 4855 Ord. di Vibo Valent. and Catanz. e RC
Arch. Alessandro Alvaro – 3855 Ord. di Vibo Valent. Cosenza n. 4448
Ing. Stefano Zaza – 4855 Ord. di Vibo Valent. Cosenza n. 4448
Geom. Giuseppe Crispino – 3855 Ord. di Vibo Valent. Cosenza n. 2398
Ing. Ernesto Filippelli – Ordine Ingegneri Milano n. 9847
Ing. Maria Pavia – ORI/PROMAT ed Ordine Ingegneri Cosenza n. 4855
Arch. Simona Succi – ORI/PROMAT ed Ordine Ingegneri Cosenza n. 4855
Ing. Giuseppe Ferraro – 4855 Ord. di Vibo Valent. and Catanz. e RC
Ing. Stefano Bonaccorso – Ordine Ingegneri Catania n. 8855
Geol. Carolina Giordano – Ordine Geologi della Calabria n. 2855
Geom. Giuseppe Crispino – 3855 Ord. di Vibo Valent. Cosenza n. 2398
Ing. Antonio Bevi – 8855 Ord. di Vibo Valentia Cosenza n. 4855
Ing. Antonio Alvaro – SEECO ENGINEERING srl
Arch. Giuseppe Lucrezio – SEECO ENGINEERING srl

PROTOCOLLO | DATA

TRATTAMENTO ACQUE DI PRIMA PIOGGIA E INVARIANZA IDRAULICA
PROFILO LONGITUDINALE TUBAZIONI ACQUE DI PRIMA PIOGGIA IMPIANTI DI TRATTAMENTO E BACINI
(Tav. 9 di 14)

CODICE PROGETTO	NOME FILE	REV.	SCALA
0 0 0 0 0 0 0 0 0 0 0 0	T00ID02GRIPD09_A	A	1:200/1:200

REV.	DESCRIZIONE	DATA	SOCIETA'	REDATTO	VERIFICATO	APPROVATO
D						
C						
B						
A	prima emissione	Dicembre 2021	ORI/PROMAT srl	Ing. F. Succi	Ing. F. Succi	Ing. A. Alvaro