
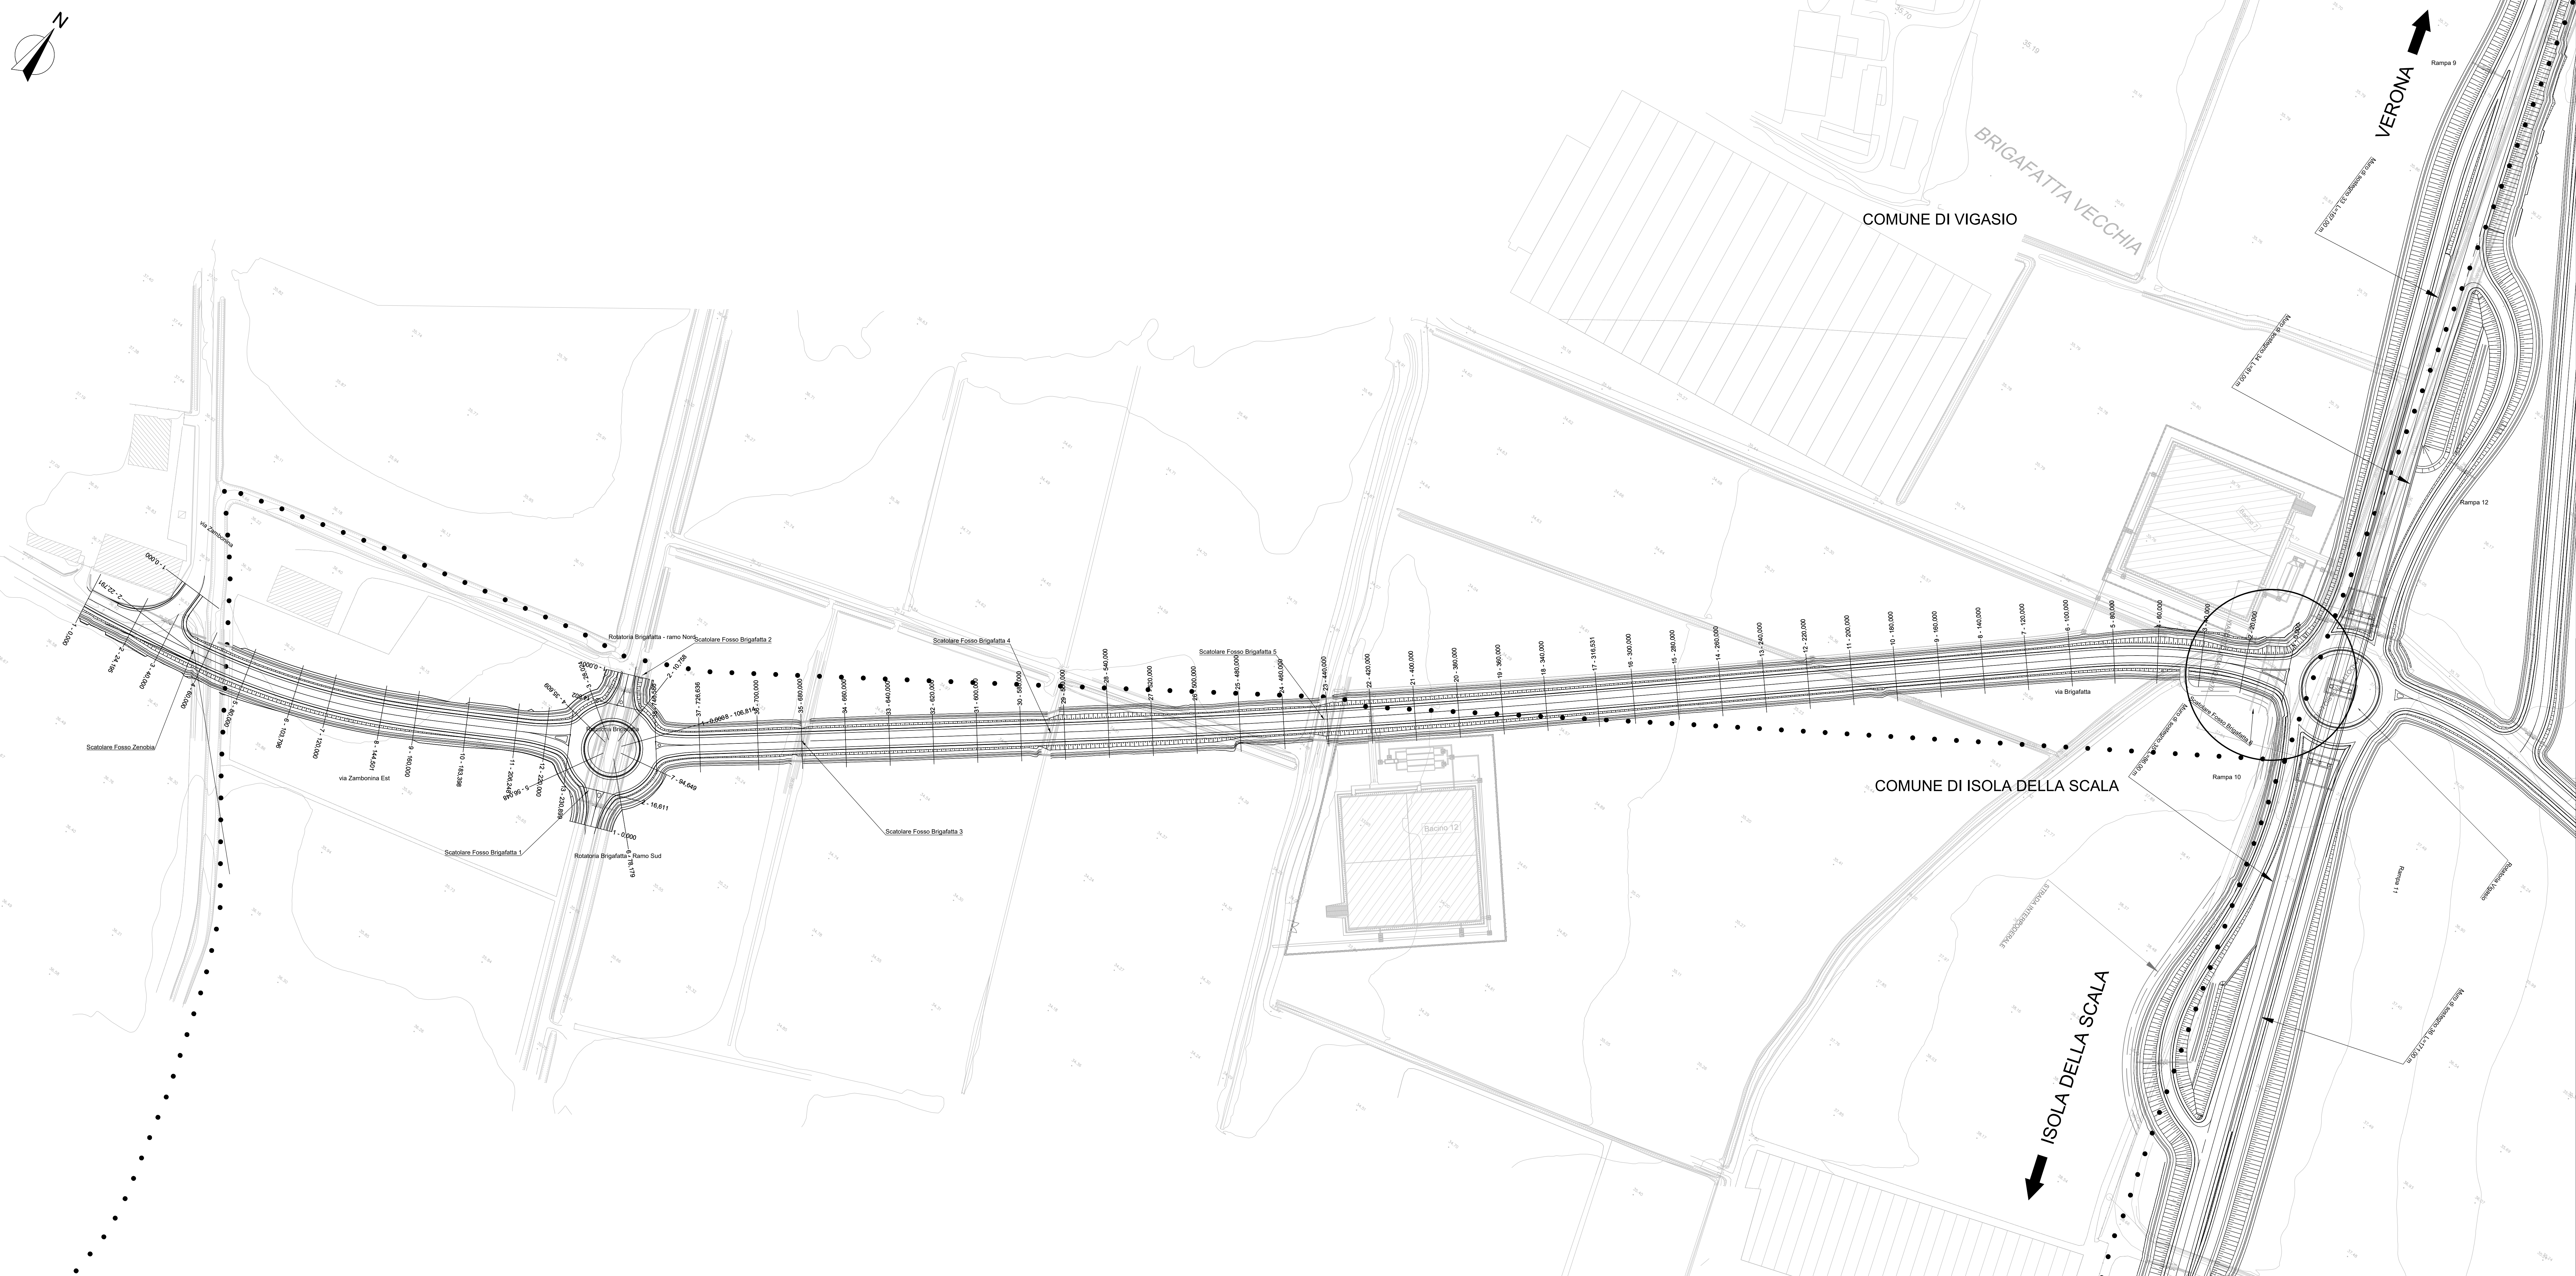


Quadro d'unione - scala 1:50.000

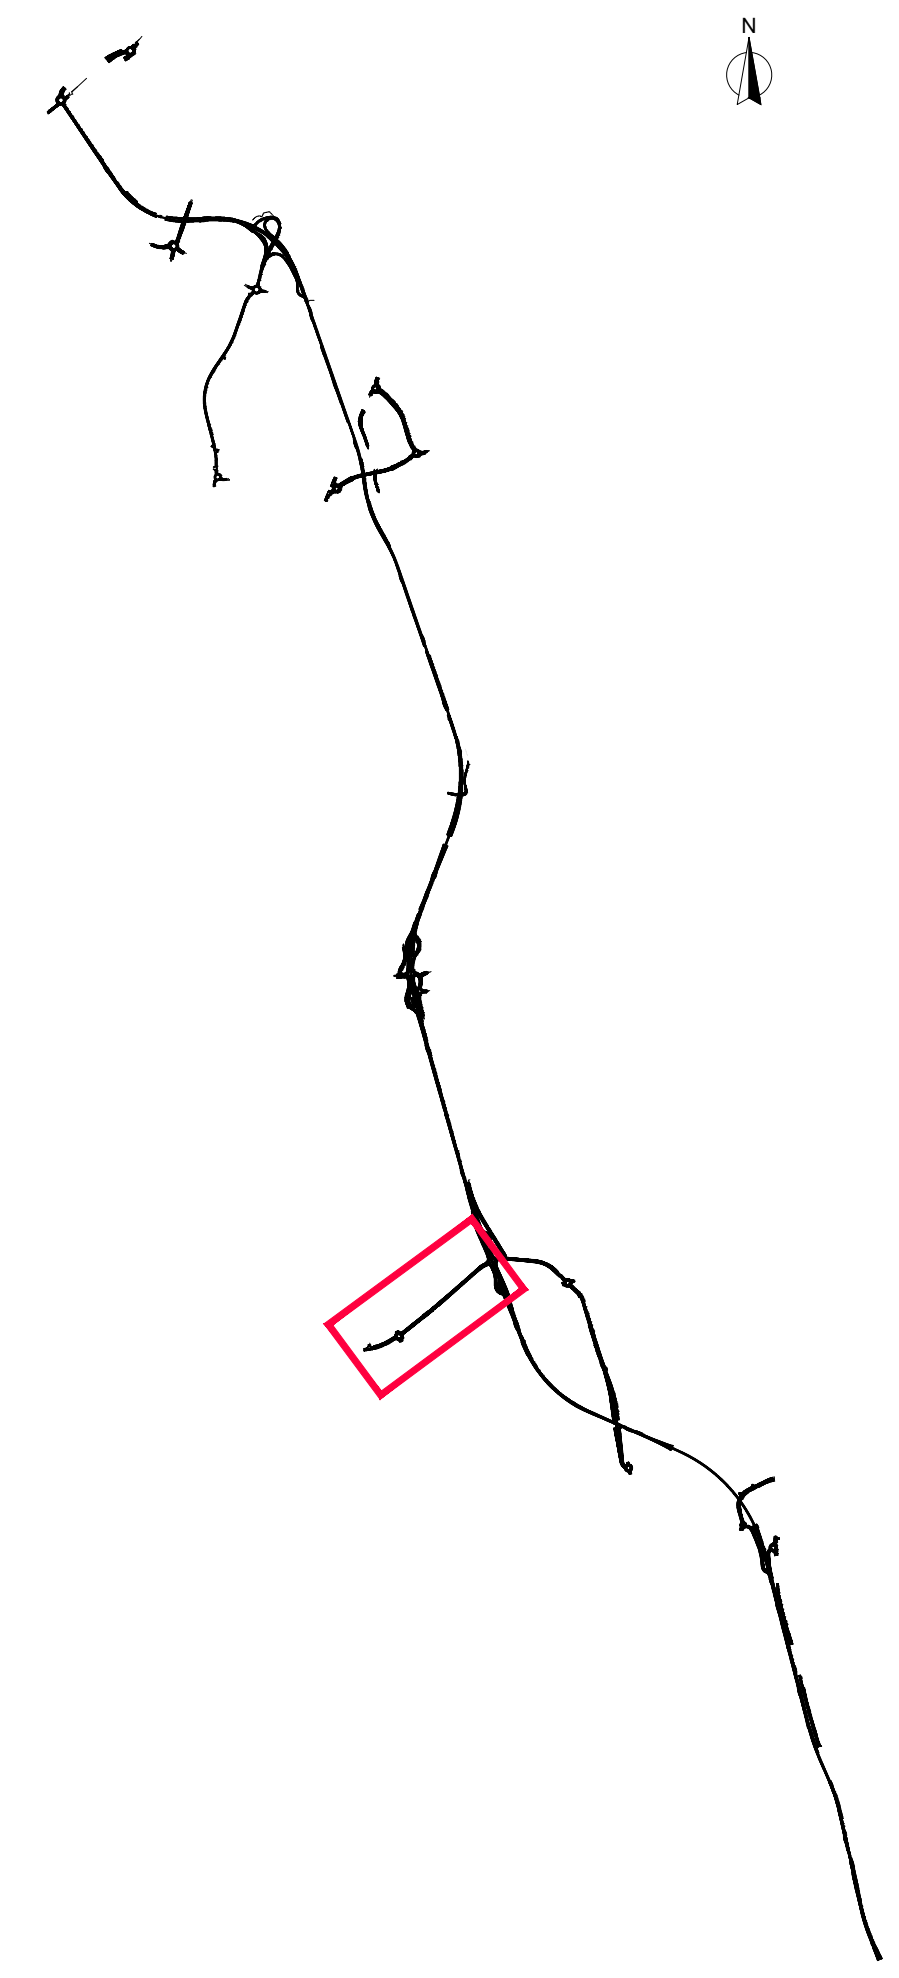

**Sanas**  
GRUPPO FS ITALIANE

**Direzione Progettazione e Realizzazione Lavori**

Variente alla SS12 da Buttapietra alla tangenziale SUD di Verona

PROGETTO DEFINITIVO cod. VE29

PROGETTAZIONE: MANDATARIA: **Sigeco Engineering** MANDANTI: **IDRO STRADE & s.r.l.** **Barci Engineering**

IL RESPONSABILE DELL'INTEGRAZIONE DELLE PRESTAZIONI SPECIALISTICHE:  
 Ing. Antonino Alvaro - SIGECO ENGINEERING srl  
 Ordine Ingegneri Provincia di Cosenza n. A252

IL COORDINATORE PER LA SICUREZZA IN FASE DI PROGETTAZIONE:  
 Arch. Giuseppe Luciano - SIGECO ENGINEERING srl  
 Ordine Architetti Provincia di Reggio Calabria n. A2316

IL RESPONSABILE DEL PROCEDIMENTO:  
 Ing. Antonio Marsello

IL GRUPPO DI PROGETTAZIONE:  
 Arch. Giuseppe Luciano - SIGECO Eng. ex Ordine Architetti di Reggio Cal. n. A2316  
 Ing. Francesco Tucci - ERNST&YOUNG ex Ordine Ingegneri Cassino n. A1529  
 Ing. Carmine Guido - IGSD e Ser. ex Ordine Ingegneri Cassino n. A1529  
 Ing. Sandro D'Agostini - Ordine Ingegneri Belluno n. A457  
 Ing. Antonio Barci - BRD Eng. ex Ordine Ingegneri Cassino n. A1533  
 Ing. Ovidio Italiano - SIGECO Eng. ex Ordine Ingegneri di Reggio Calabria n. A1777  
 Arch. Alessandro Alvaro - SIGECO Eng. ex Ordine Architetti Cassino n. A1460  
 Arch. Gaetano Zupo - SIGECO Eng. ex Ordine Ingegneri Cassino n. A1389  
 Geom. Giuseppe Crispino - SIGECO Eng. ex Collegio Geometri Perseus n. 2296  
 Ing. Paolo Tucci - ERNST&YOUNG ex Ordine Ingegneri Cassino n. A1468  
 Ing. Mario Francesco Perri - ERNST&YOUNG ex Ordine Ingegneri Cassino n. A1294  
 Arch. Simona Tucci - ERNST&YOUNG ex Ordine Architetti Cassino n. A1167  
 Ing. Roberto Sciviano - IGSD e Ser. ex Ordine Ingegneri Cassino n. A2091  
 Ing. Emiliano D'Amico - IGSD e Ser. ex Ordine Ingegneri Cassino n. A2091  
 Geol. Carolina Sironi - IGSD e Ser. ex Ordine Geologi della Calabria n. 730  
 Ing. Giorgio Barci - BRD Eng. ex Ordine Ingegneri Prov. di Cassino n. A2872

PROTOCOLLO: DATA:

**Progetto Stradale**  
**Viabilità secondaria Brigafatta**  
**Planimetria di progetto**

CODICE PROGETTO	NOME FILE	REV.	SCALA:
00VE0029D2001	S08PS00TRAPP01_A	A	1:1000
D			
C			
B			
A	Prima emissione	12/2021	Ing. Strade Srl Ing. F. Tucci Arch. G. Luciano Ing. A. Alvaro
REV.	DESCRIZIONE	DATA	SOCIETA' REDATTO VERIFICATO APPROVATO