


Quadro d'unione - scala 1:50.000

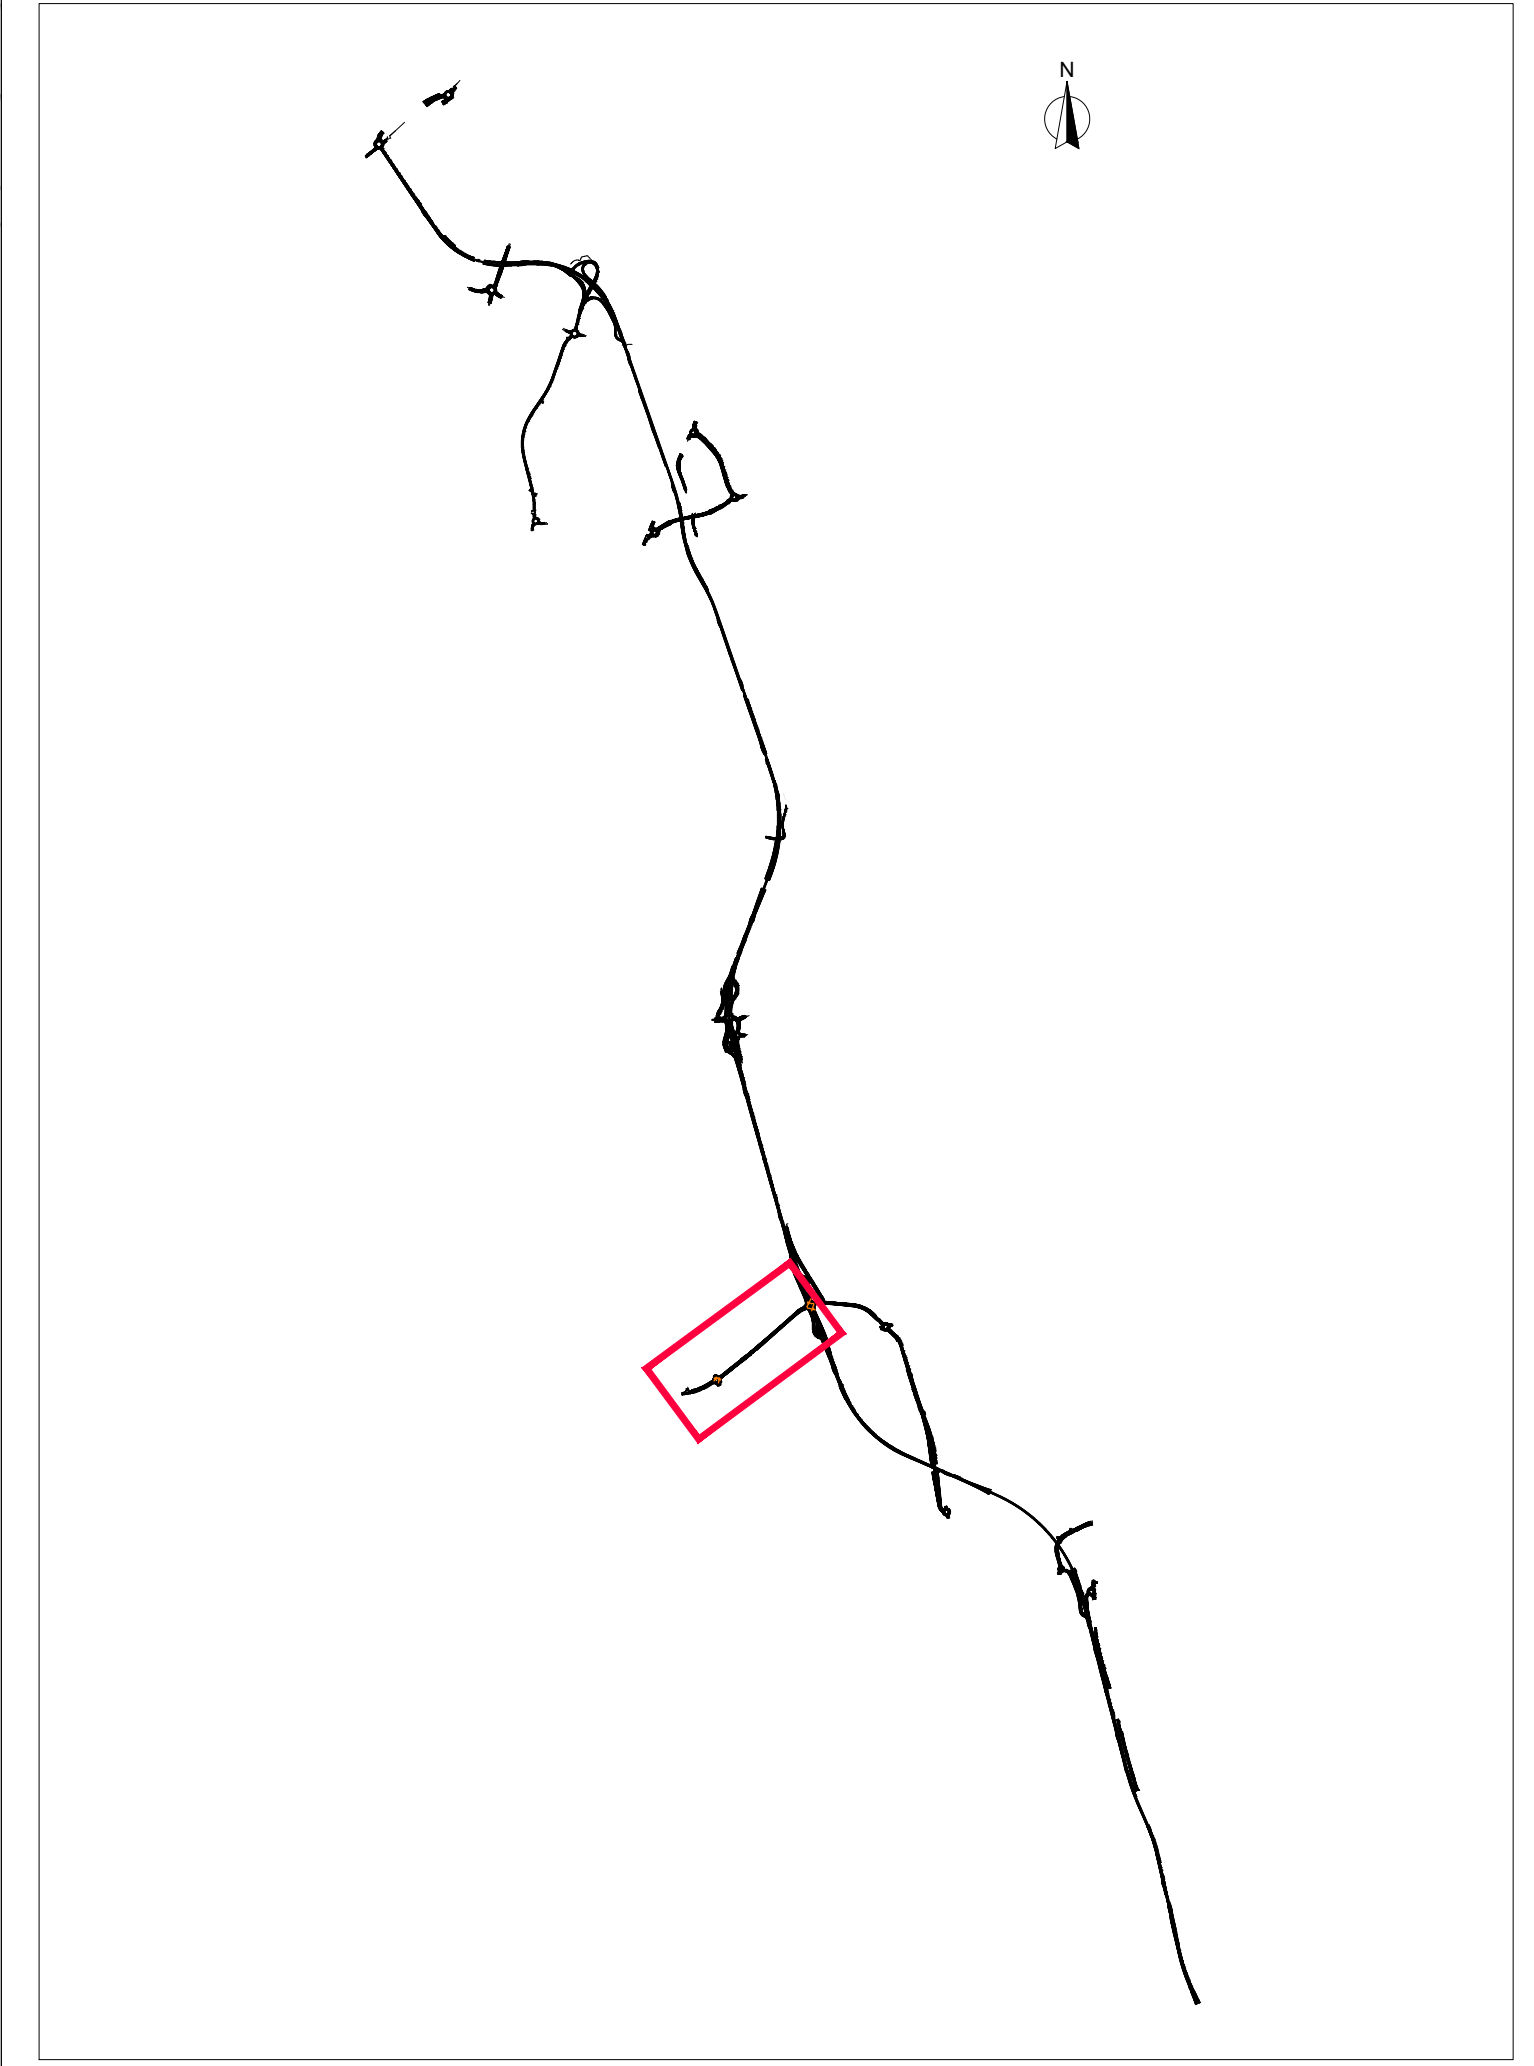

VERONA
↑

Rampa 12

ISOLA DELLA SCALA
↓

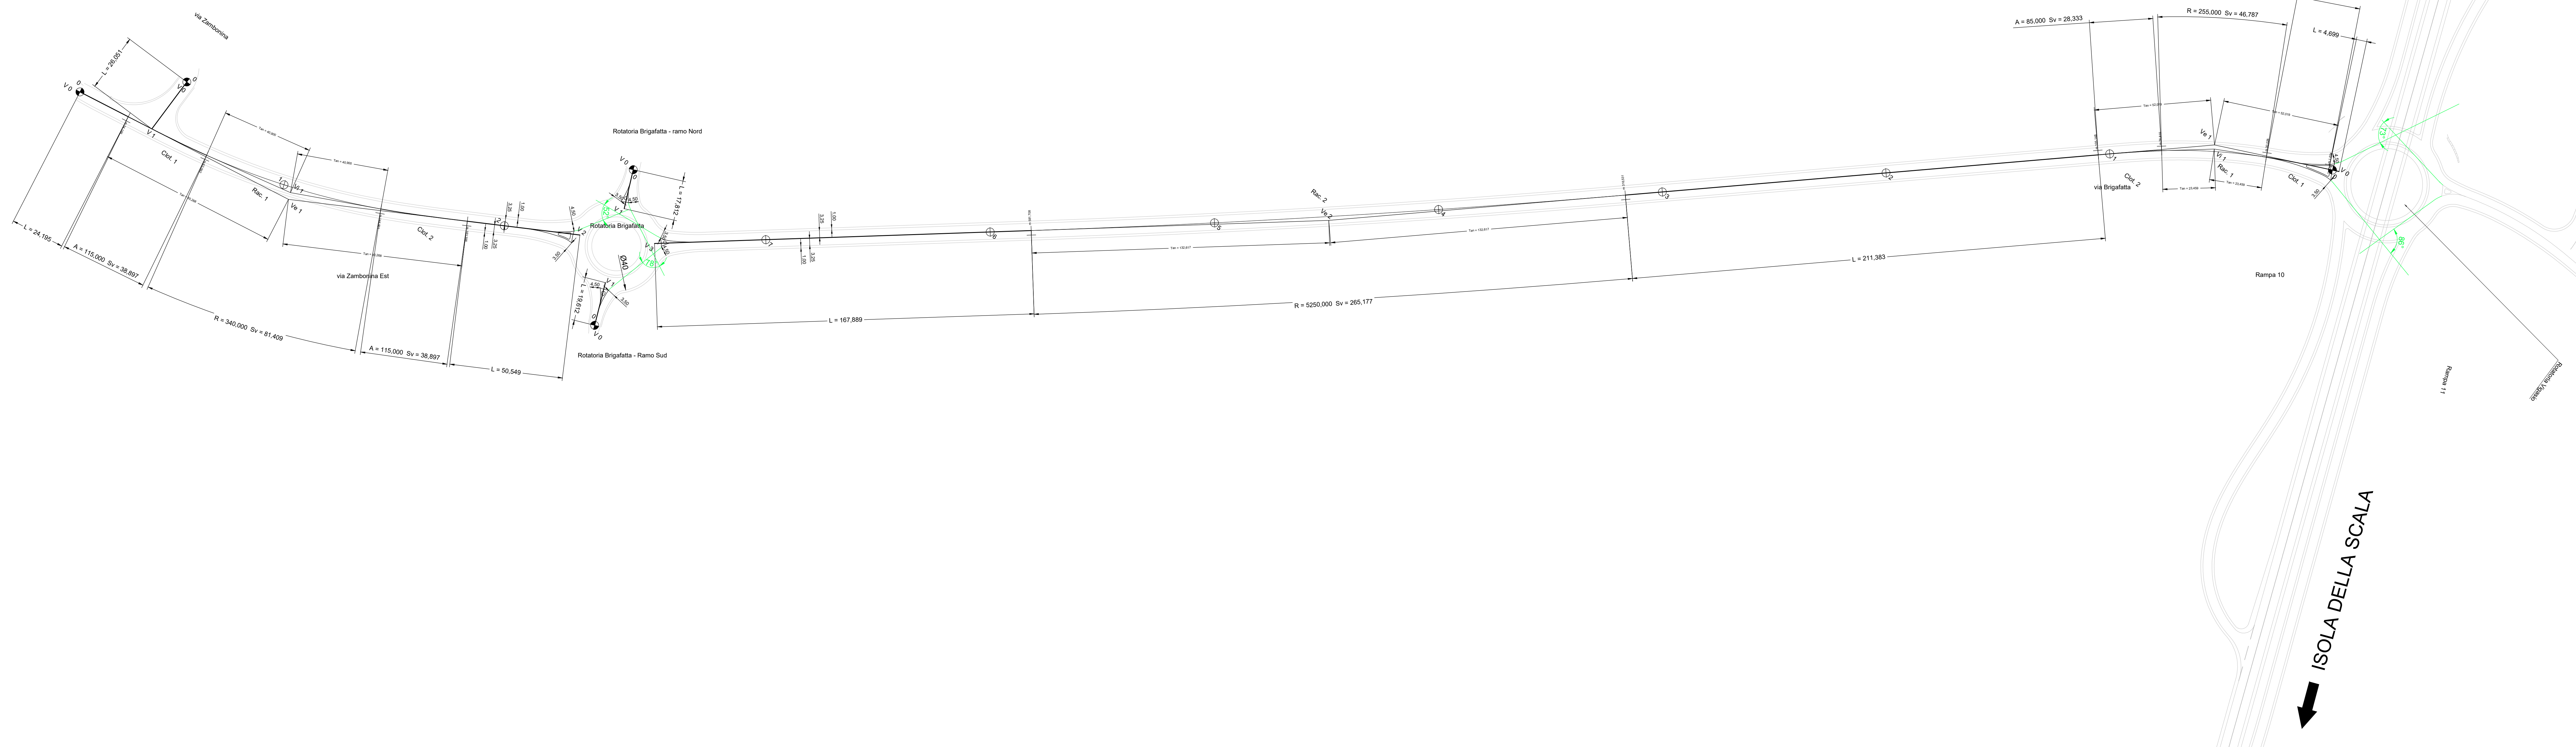


Tabelle vertici: VS09_6 - via Zambonina

V 0	V 1
E 149101,037	E 149101,833
N 347936,609	N 347910,558

Tabelle vertici: VS09_5 - via Zambonina Est

V 0	Ve 1	Vi 1	V 2
E 149066,308	E 149169,404	E 149168,364	E 149283,203
N 347904,733	N 347921,576	N 347924,527	N 347986,097

Tabelle vertici: VS09_4 - Rotatoria Brigatatta - Ansa Sud

V 0	V 1
E 149312,392	E 149304,943
N 347967,699	N 347975,841

Tabelle vertici: VS09_3 - Rotatoria Brigatatta - Ramo Nord

V 0	V 1
E 149284,974	E 149292,084
N 348023,613	N 348007,281

Tabelle vertici: VS09_2 - Rotatoria Brigatatta

V 0	Ve 1	V 2
E 149309,600	E 149482,379	E 149309,600
N 348005,292	N 347871,708	N 348005,292

Tabelle vertici: VS09_1 - via Brigatatta

V 0	Ve 1	Vi 1	Ve 2	V 3
E 149896,021	E 149844,416	E 149845,421	E 149547,334	E 149312,159
N 348475,320	N 348451,785	N 348450,235	N 348189,921	N 348002,849

Tabelle raccordi: VS09_5 - via Zambonina Est

Rac. 1
Ce E 149064,529
Ce N 348247,504
E 149168,364
N 347924,527
Ve E 149169,404
Ve N 347921,576
R 340.000
Sv 81,409
Ang 13°43'7,228"
Tan 2,451
Bs 60,47

Tabelle raccordi di transizione: VS09_5 - via Zambonina Est

Clot. 1	Clot. 2
A 115,000	A 115,000
Sv 38,897	Sv 38,897
Ta 3°16'38,6681"	Ta -3°16'38,6681"
Dr 0,185	Dr 0,185
TL 25,936	TL 25,936
TK 12,970	TK 12,970
XF 38,884	XF 38,884
YF 0,741	YF 0,741
FF 1,000	FF 1,000
RI 0,000	RI 340,000
RF 340,000	RF 0,000

Tabelle raccordi: VS09_2 - Rotatoria Brigatatta

Rac. 1	Rac. 2
Ce E 149299,202	Ce E 149299,202
Ce N 347991,843	Ce N 347991,843
E 149299,000	E 149482,379
N 347991,000	N 347871,708
Ve E	Ve E
Ve N	Ve N
R 17,000	R 17,000
Sv 50,048	Sv 50,766
Ang 188°54'9,7324"	Ang 171°5'53,2676"
Tan 218,396	Tan 218,396
Bs 202,057	Bs 202,057
	Bs 35,000

Tabelle raccordi di transizione: VS09_1 - via Brigatatta

Clot. 1	Clot. 2
A 85,000	A 85,000
Sv 28,333	Sv 28,333
Ta 3°10'59,1559"	Ta -3°10'59,1559"
Dr 0,131	Dr 0,131
TL 18,892	TL 18,892
TK 9,447	TK 9,447
XF 28,325	XF 28,325
YF 0,525	YF 0,525
FF 1,000	FF 1,000
Ri 0,000	Ri 255,000
Rf 255,000	Rf 0,000

Tabelle raccordi: VS09_1 - via Brigatatta

Rac. 1	Rac. 2
Ce E 149894,723	Ce E 148175,293
Ce N 348235,363	Ce N 352216,014
E 149845,421	E 149547,334
N 348450,235	N 348189,921
Ve E 149844,416	Ve E 149547,334
Ve N 348451,785	Ve N 348189,921
R 255,000	R 5250,000
Sv 46,787	Sv 265,177
Ang 10°30'45,1915"	Ang 2°53'38,4290"
Tan 23,459	Tan 132,617
Bs 1,077	Bs 1,675
	Bs 40,28
	91,07

Sanas
GRUPPO FS ITALIANE

Direzione Progettazione e Realizzazione Lavori

Variente alla SS12 da Buttapietra alla tangenziale SUD di Verona

PROGETTO DEFINITIVO

cod. VE92

PROGETTAZIONE: MANDATARIA: SIGECO Engineering; MANDANTI: IDRO STRADE S.r.l.; BARCI Engineering; INGEGNERIA INDOENRE

RAGGRUPPAMENTO: SIGECO Engineering

PROGETTISTI: SIGECO Engineering; IDRO STRADE S.r.l.; BARCI Engineering

IL RESPONSABILE DELL'INTEGRAZIONE DELLE PRESTAZIONI SPECIALISTICHE:
Ing. Antonino Alvaro - SIGECO ENGINEERING srl
Ordine Ingegneri Provincia di Cosenza n. A282

IL COORDINATORE PER LA SICUREZZA IN FASE DI PROGETTAZIONE:
Arch. Giuseppe Luciano - SIGECO ENGINEERING srl
Ordine Architetti Provincia di Reggio Calabria n. A2316

IL RESPONSABILE DEL PROCEDIMENTO:
Ing. Antonio Marsello

PROGETTISTI:
Arch. Giuseppe Luciano - SIGECO Eng. ex Ordine Architetti di Reggio Cal. n. A2316
Ing. Francesco Tucci - ERNST&YOUNG ex Ordine Ingegneri Cassino n. A452
Ing. Carmine Guido - NGD & Ser. ex Ordine Ingegneri Cassino n. A1579
Ing. Antonio Barci - BRD Eng. ex Ordine Ingegneri Cassino n. A1033

GRUPPO DI PROGETTAZIONE:
Ing. Orazio Italiano - SIGECO Eng. ex Ordine Ingegneri di Reggio Calabria n. A1777
Arch. Alessandro Alvaro - SIGECO Eng. ex Ordine Architetti Cassino n. A1460
Ing. Gaetano Zupo - SIGECO Eng. ex Ordine Ingegneri Cassino n. A3389
Ing. Giuseppe Crispino - SIGECO Eng. ex Collegio Geometri Pavia n. 2296
Ing. Paolo Tucci - ERNST&YOUNG ex Ordine Ingegneri Cassino n. A1468
Ing. Mario Francesco Perri - ERNST&YOUNG ex Ordine Ingegneri Cassino n. A1094
Arch. Simona Tucci - ERNST&YOUNG ex Ordine Architetti Cassino n. A1167
Ing. Roberto Sciviano - NGD & Ser. ex Ordine Ingegneri Cassino n. A2091
Ing. Ennio D'Amico - NGD & Ser. ex Ordine Ingegneri Cassino n. A2091
Gen. Carolina Simone - NGD & Ser. ex Ordine Geologi della Calabria n. 730
Ing. Giorgio Barci - BRD Eng. ex Ordine Ingegneri Prov. di Cassino n. A2872

Progetto Stradale
Viabilità secondaria Brigatatta
Planimetria di tracciamento

CODICE PROGETTO	NOME FILE	REV.	SCALA:
00VE0029D2001	S08PS00TRAPTO1_A	A	1:1000
CODICE ELAB.	S08PS00TRAPTO1		
D			
C			
B			
A	Prima emissione	12/2021	Ing. Strade Srl Ing. F. Tucci Arch. G. Luciano Ing. A. Alvaro
REV.	DESCRIZIONE	DATA	SOCIETA' REDATTO VERIFICATO APPROVATO