
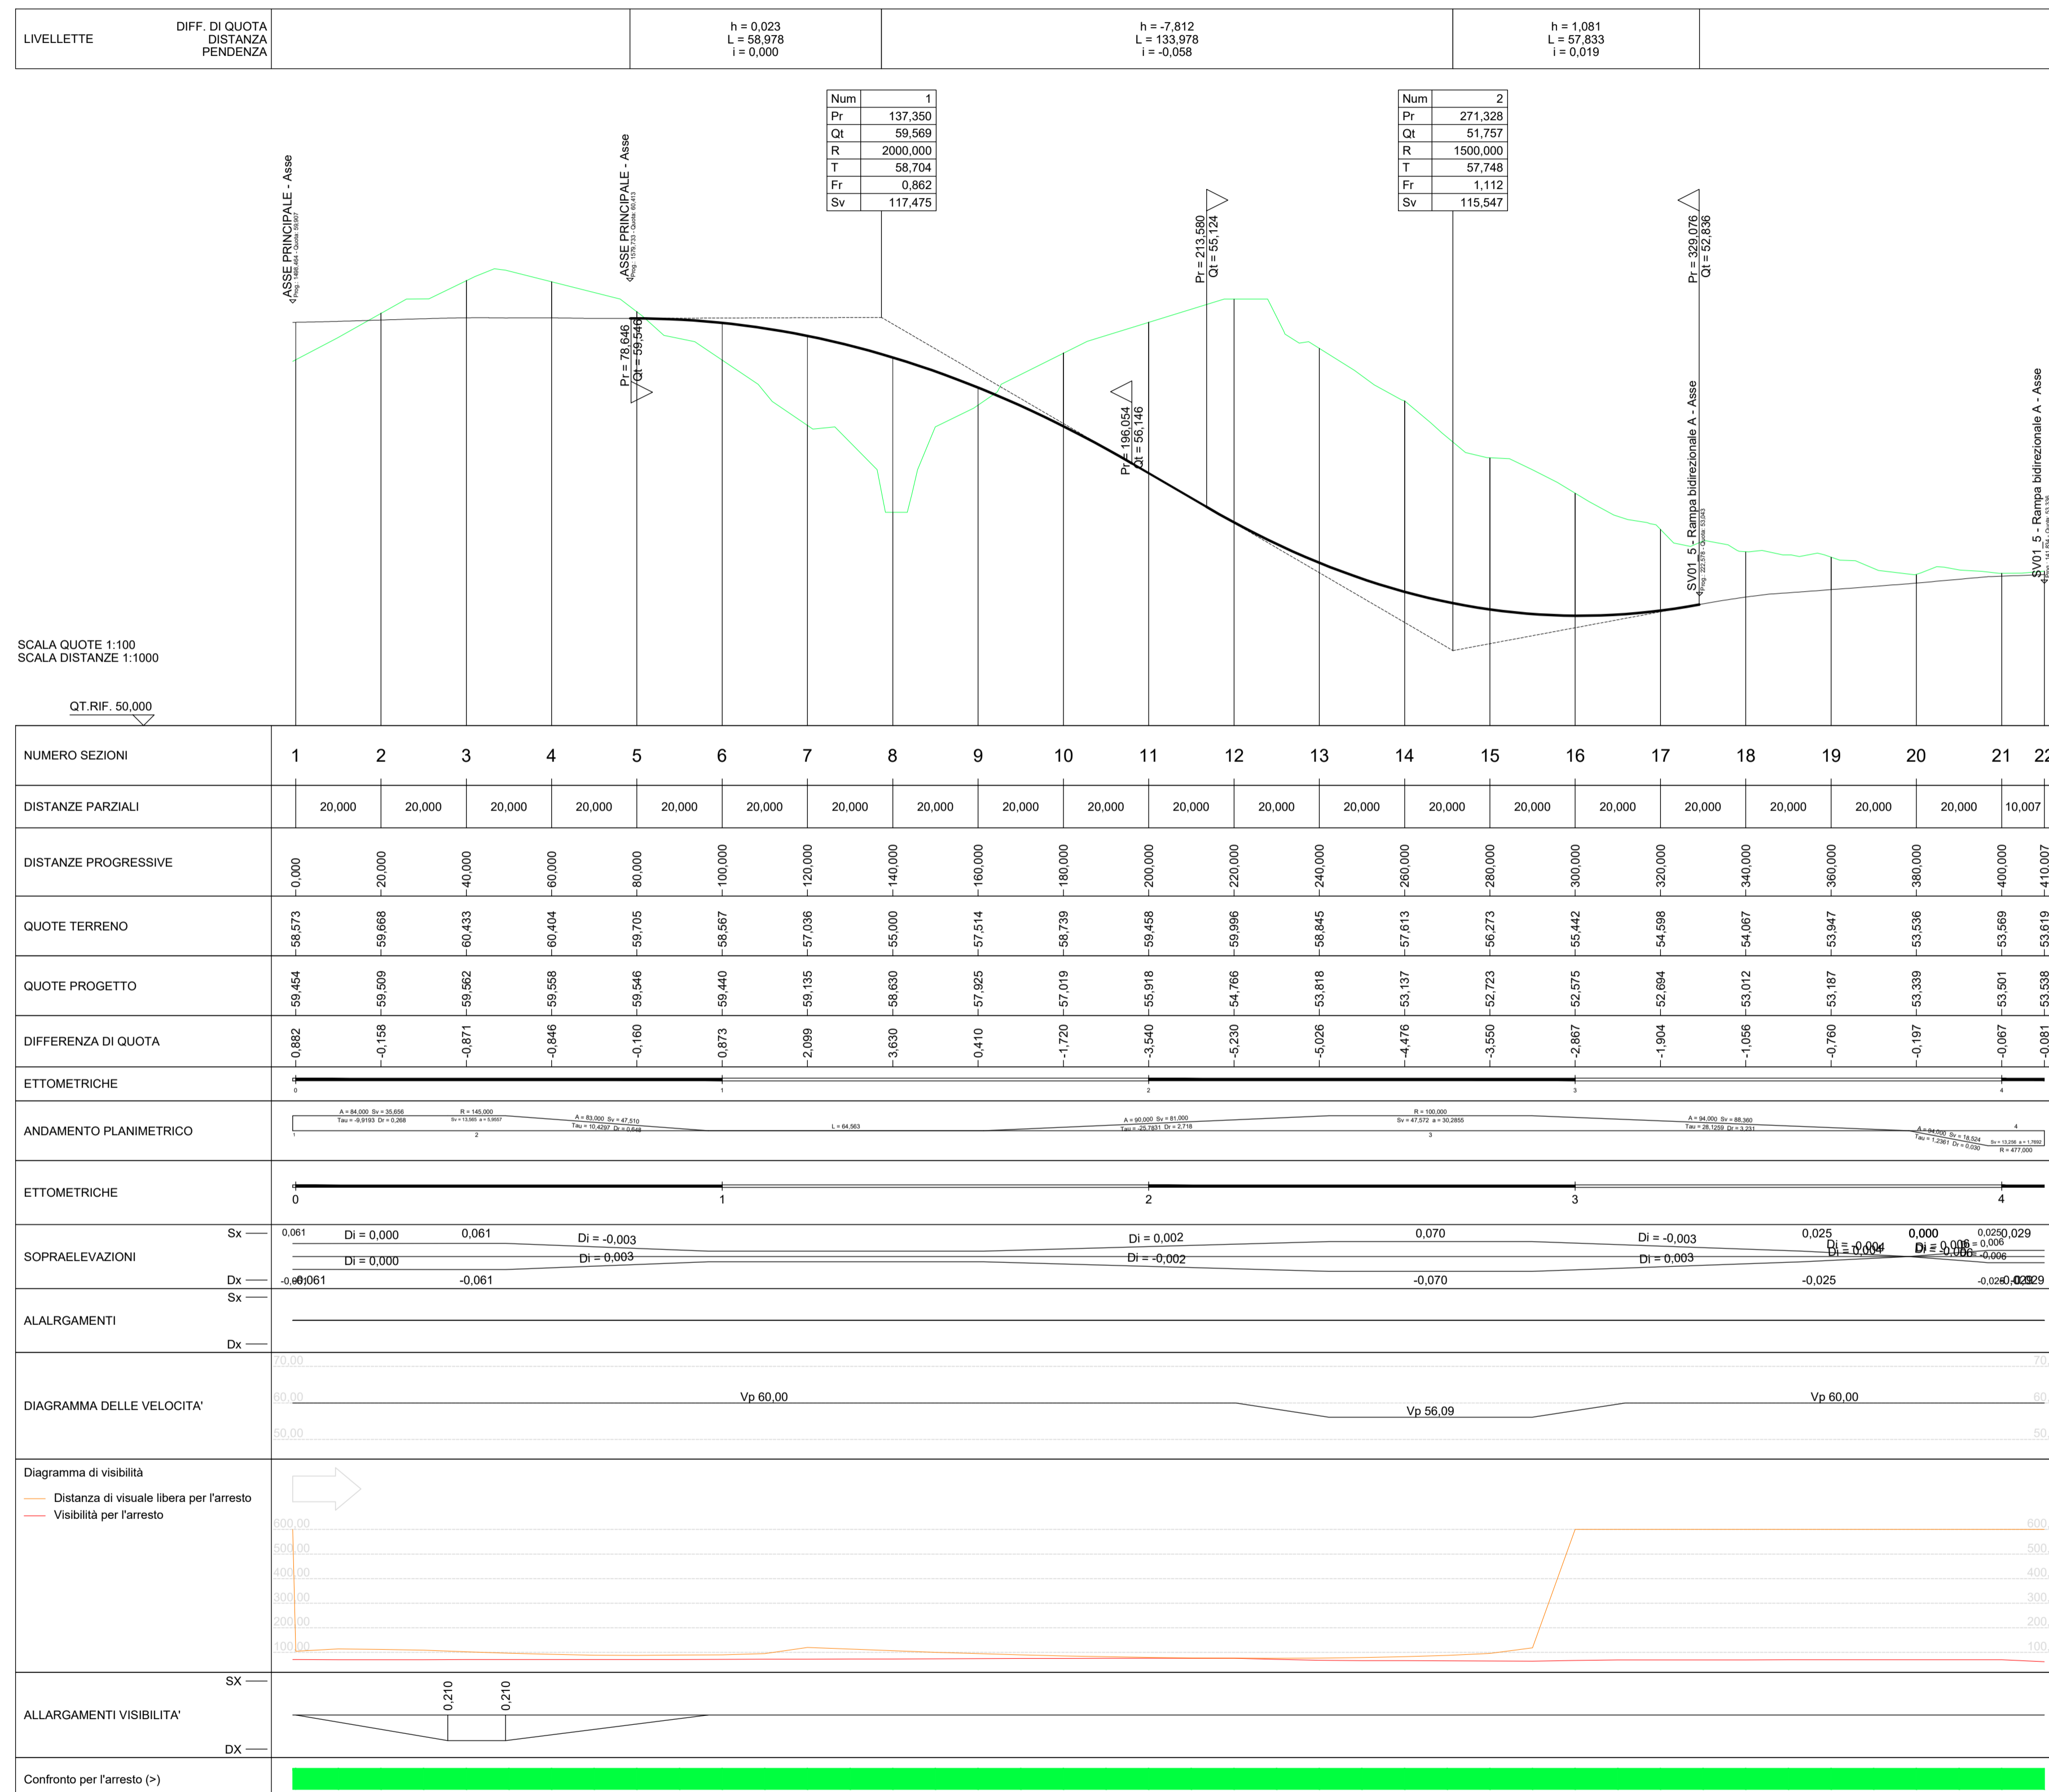


Quadro d'unione - scala 1:50.000

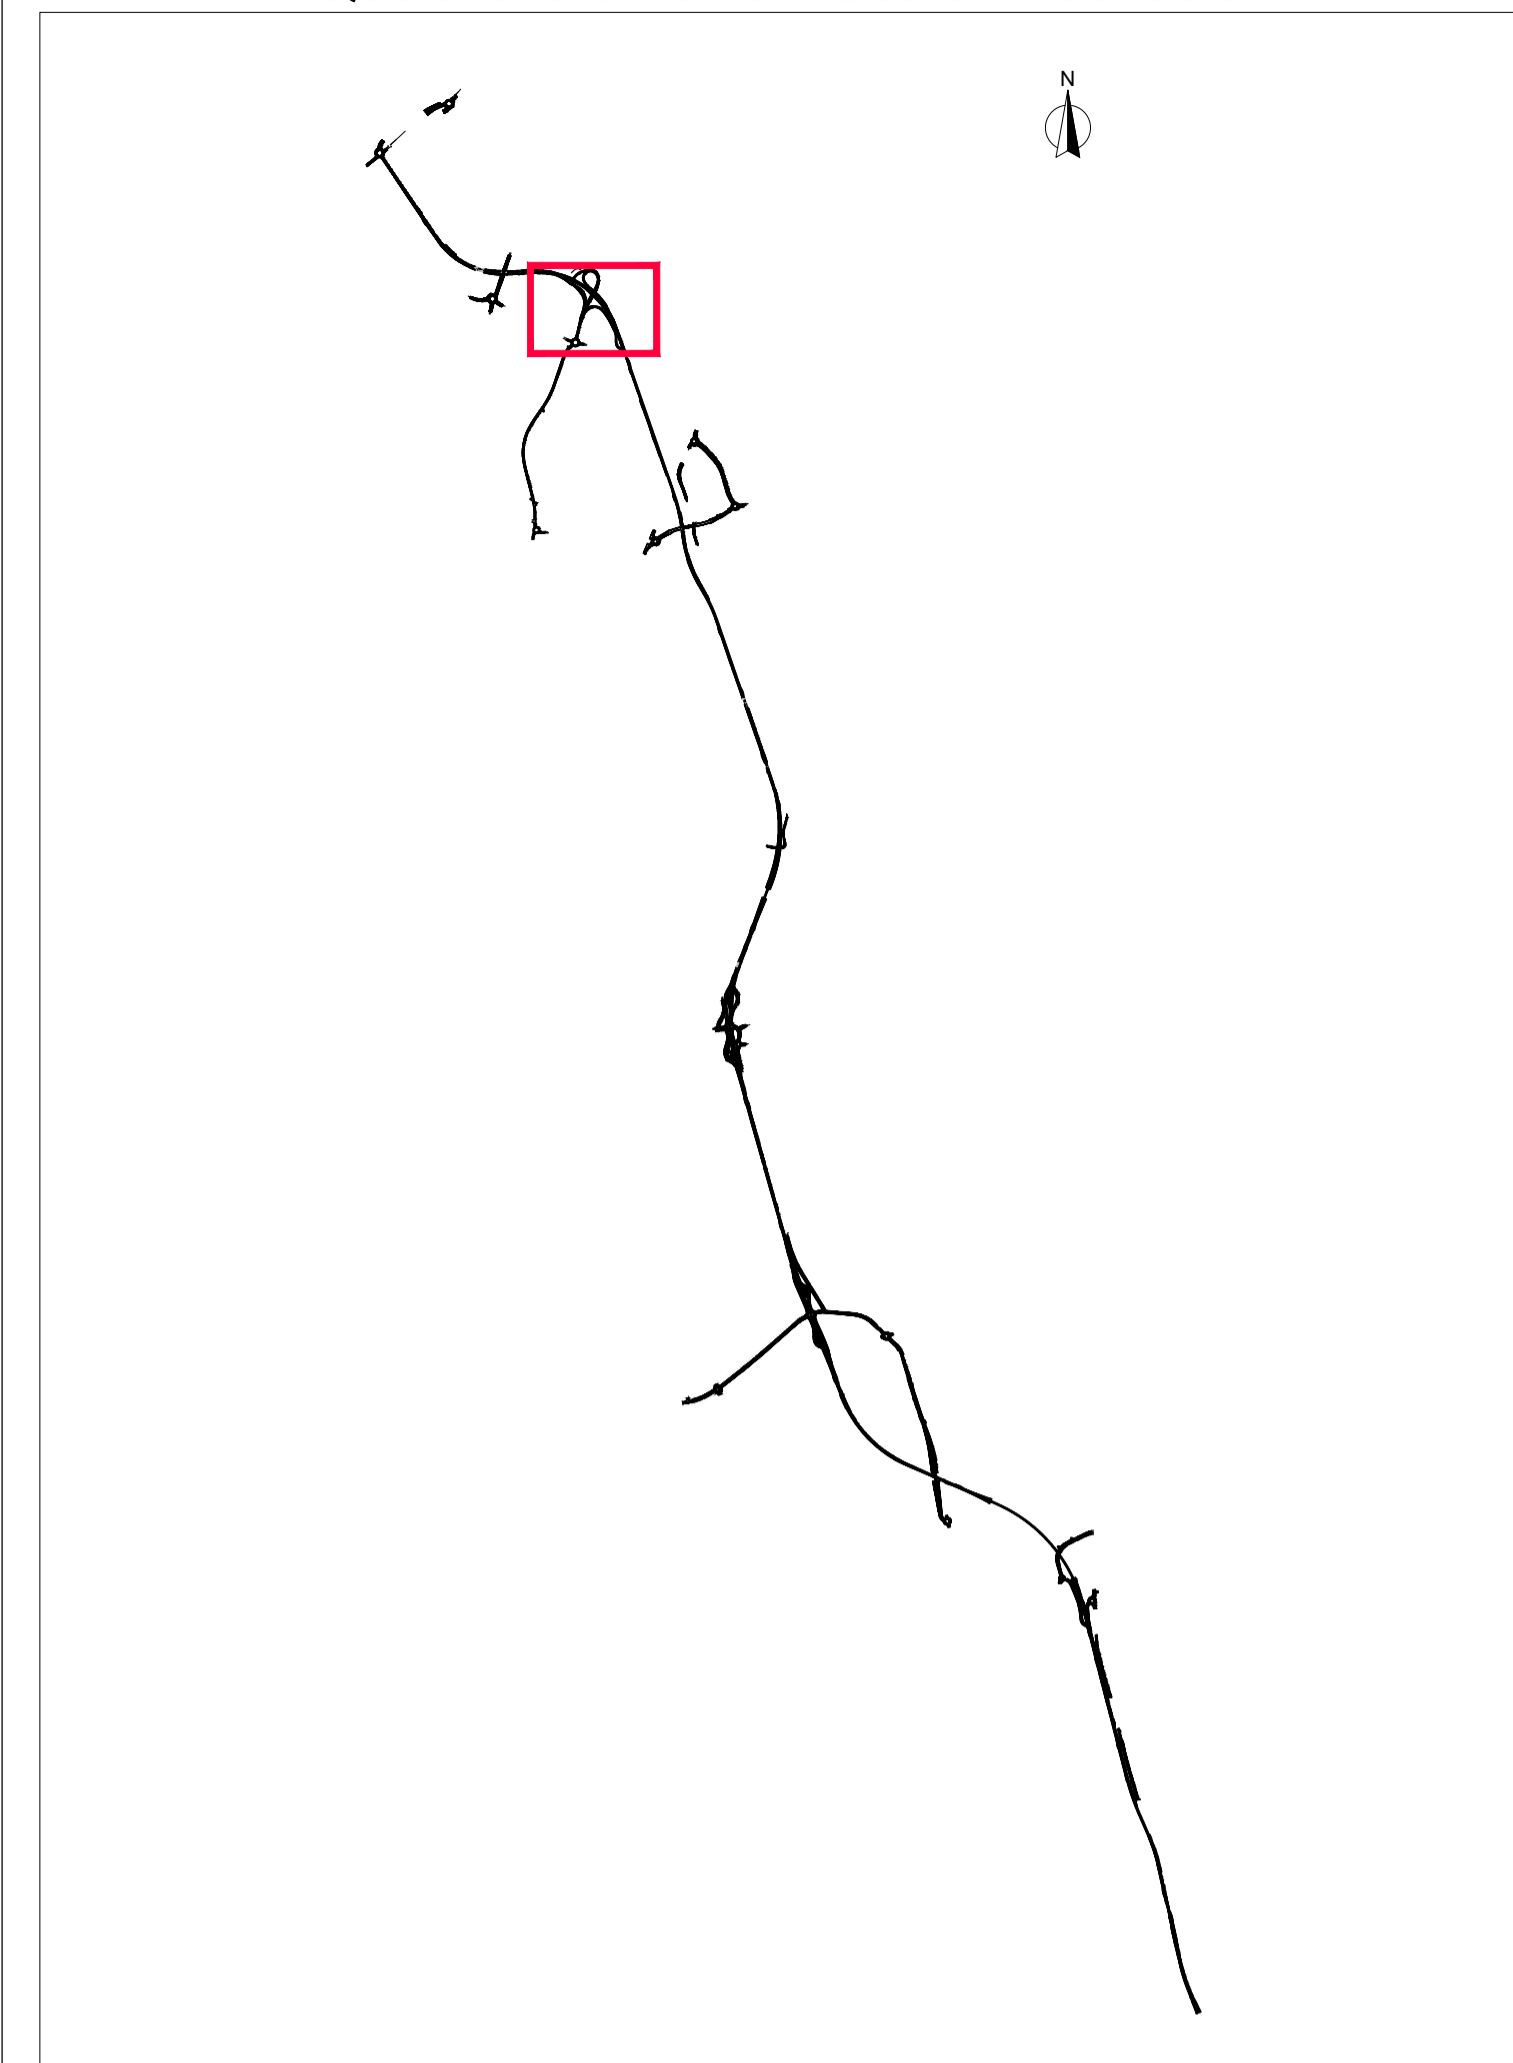

Variante alla SS12 da Buttapietra alla tangenziale SUD di Verona

PROGETTO DEFINITIVO COD. VE92

PROGETTAZIONE: MANDATARIA: MANDANTI: PROGETTISTI: Sigeco Engineering IDRO STRADE s.r.l. Barci Engineering

IL RESPONSABILE DELL'INTEGRAZIONE DELLE PRESTAZIONI SPECIALISTICHE: Ing. Antonina Alvaro - SIGECO ENGINEERING srl
 IL COORDINATORE PER LA SICUREZZA IN FASE DI PROGETTAZIONE: Arch. Giuseppe Luciano - SIGECO ENGINEERING srl
 I GEOLOGI: Dott. Geol. Domenico Carrà - SIGECO Eng. srl
 VISTO: IL RESPONSABILE DEL PROCEDIMENTO: Ing. Antonio Marsella

Progetto Stradale Svincolo Ca Brusà
 Profilo longitudinale e diagrammi di velocità e visibilità - Rampa 1

CODICE PROGETTO	NOME FILE	REV.	SCALA:
V01PS00TRAFFP01	V01PS00TRAFFP01_A	A	1:1000/1:100
D	C	B	A
REV.	DESCRIZIONE	DATA	SOCIETA'
	Prima emissione	12/2021	Idro.Strade Srl
			Ing. F. Tucci
			Arch. G. Luciano
			Ing. A. Alvaro
			Ing. G. Luciano
			Ing. A. Alvaro