

LIVELLETTE	DIFF. DI QUOTA DISTANZA PENDEZZA	h = -1,311 L = 65,787 i = -0,020	h = -0,625 L = 172,263 i = -0,004	h = -1,421 L = 101,831 i = -0,014	h = 8,833 L = 180,220 i = 0,038
------------	--	--	---	---	---------------------------------------

Num	1
Pr	62,755
Qt	53,623
R	2000,000
T	16,300
Fr	0,066
Sv	32,603


Num	2
Pr	235,018
Qt	52,997
R	2000,000
T	10,325
Fr	0,027
Sv	20,652

Num	3
Pr	336,848
Qt	51,576
R	1800,000
T	46,683
Fr	0,605
Sv	93,383


SV01_6 - Rotatoria Ca Brusà - Asse
SV01_6 - Rotatoria Ca Brusà - Ciglio destro
Prog. 10250 - 10400


Muro di sostegno 42 pos. DX
Muro di sostegno 43 pos. SX
Scalare Ca Brusà L = 28,92
Muro di sostegno 44 pos. DX
Muro di sostegno 45 pos. SX

SCALA QUOTE 1:100
SCALA DISTANZE 1:1000

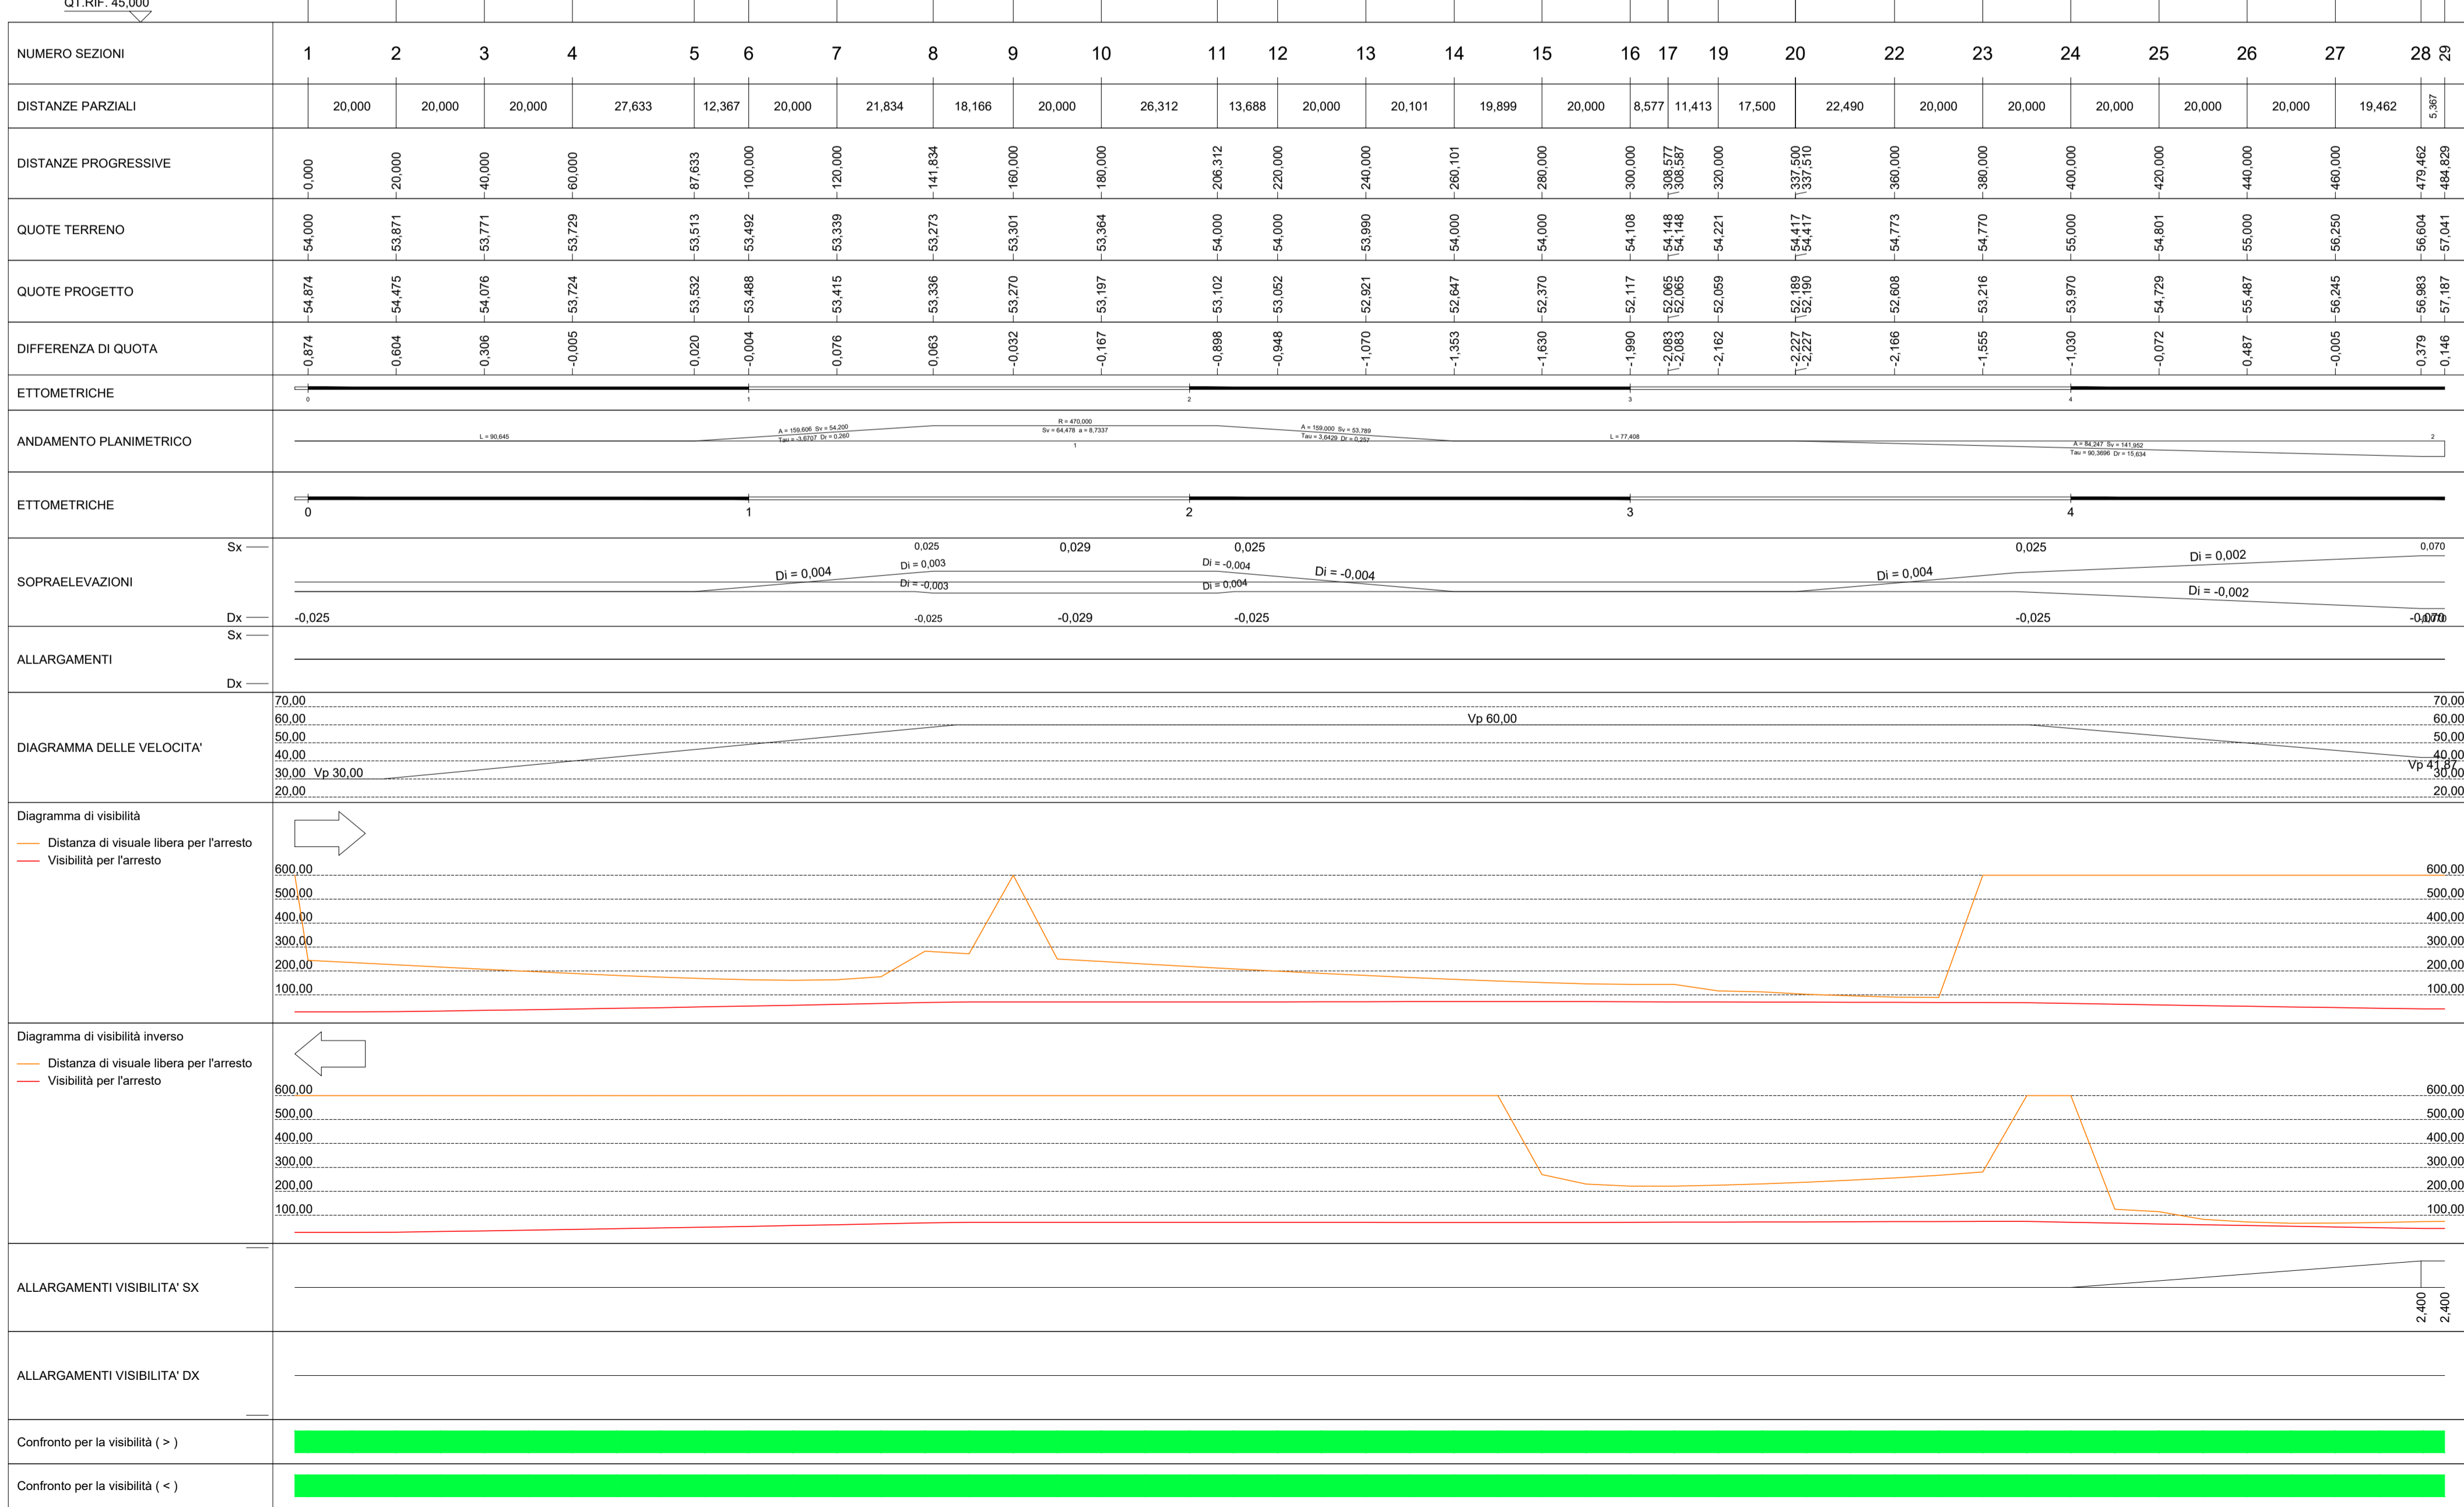

Quadro d'unione - scala 1:50.000

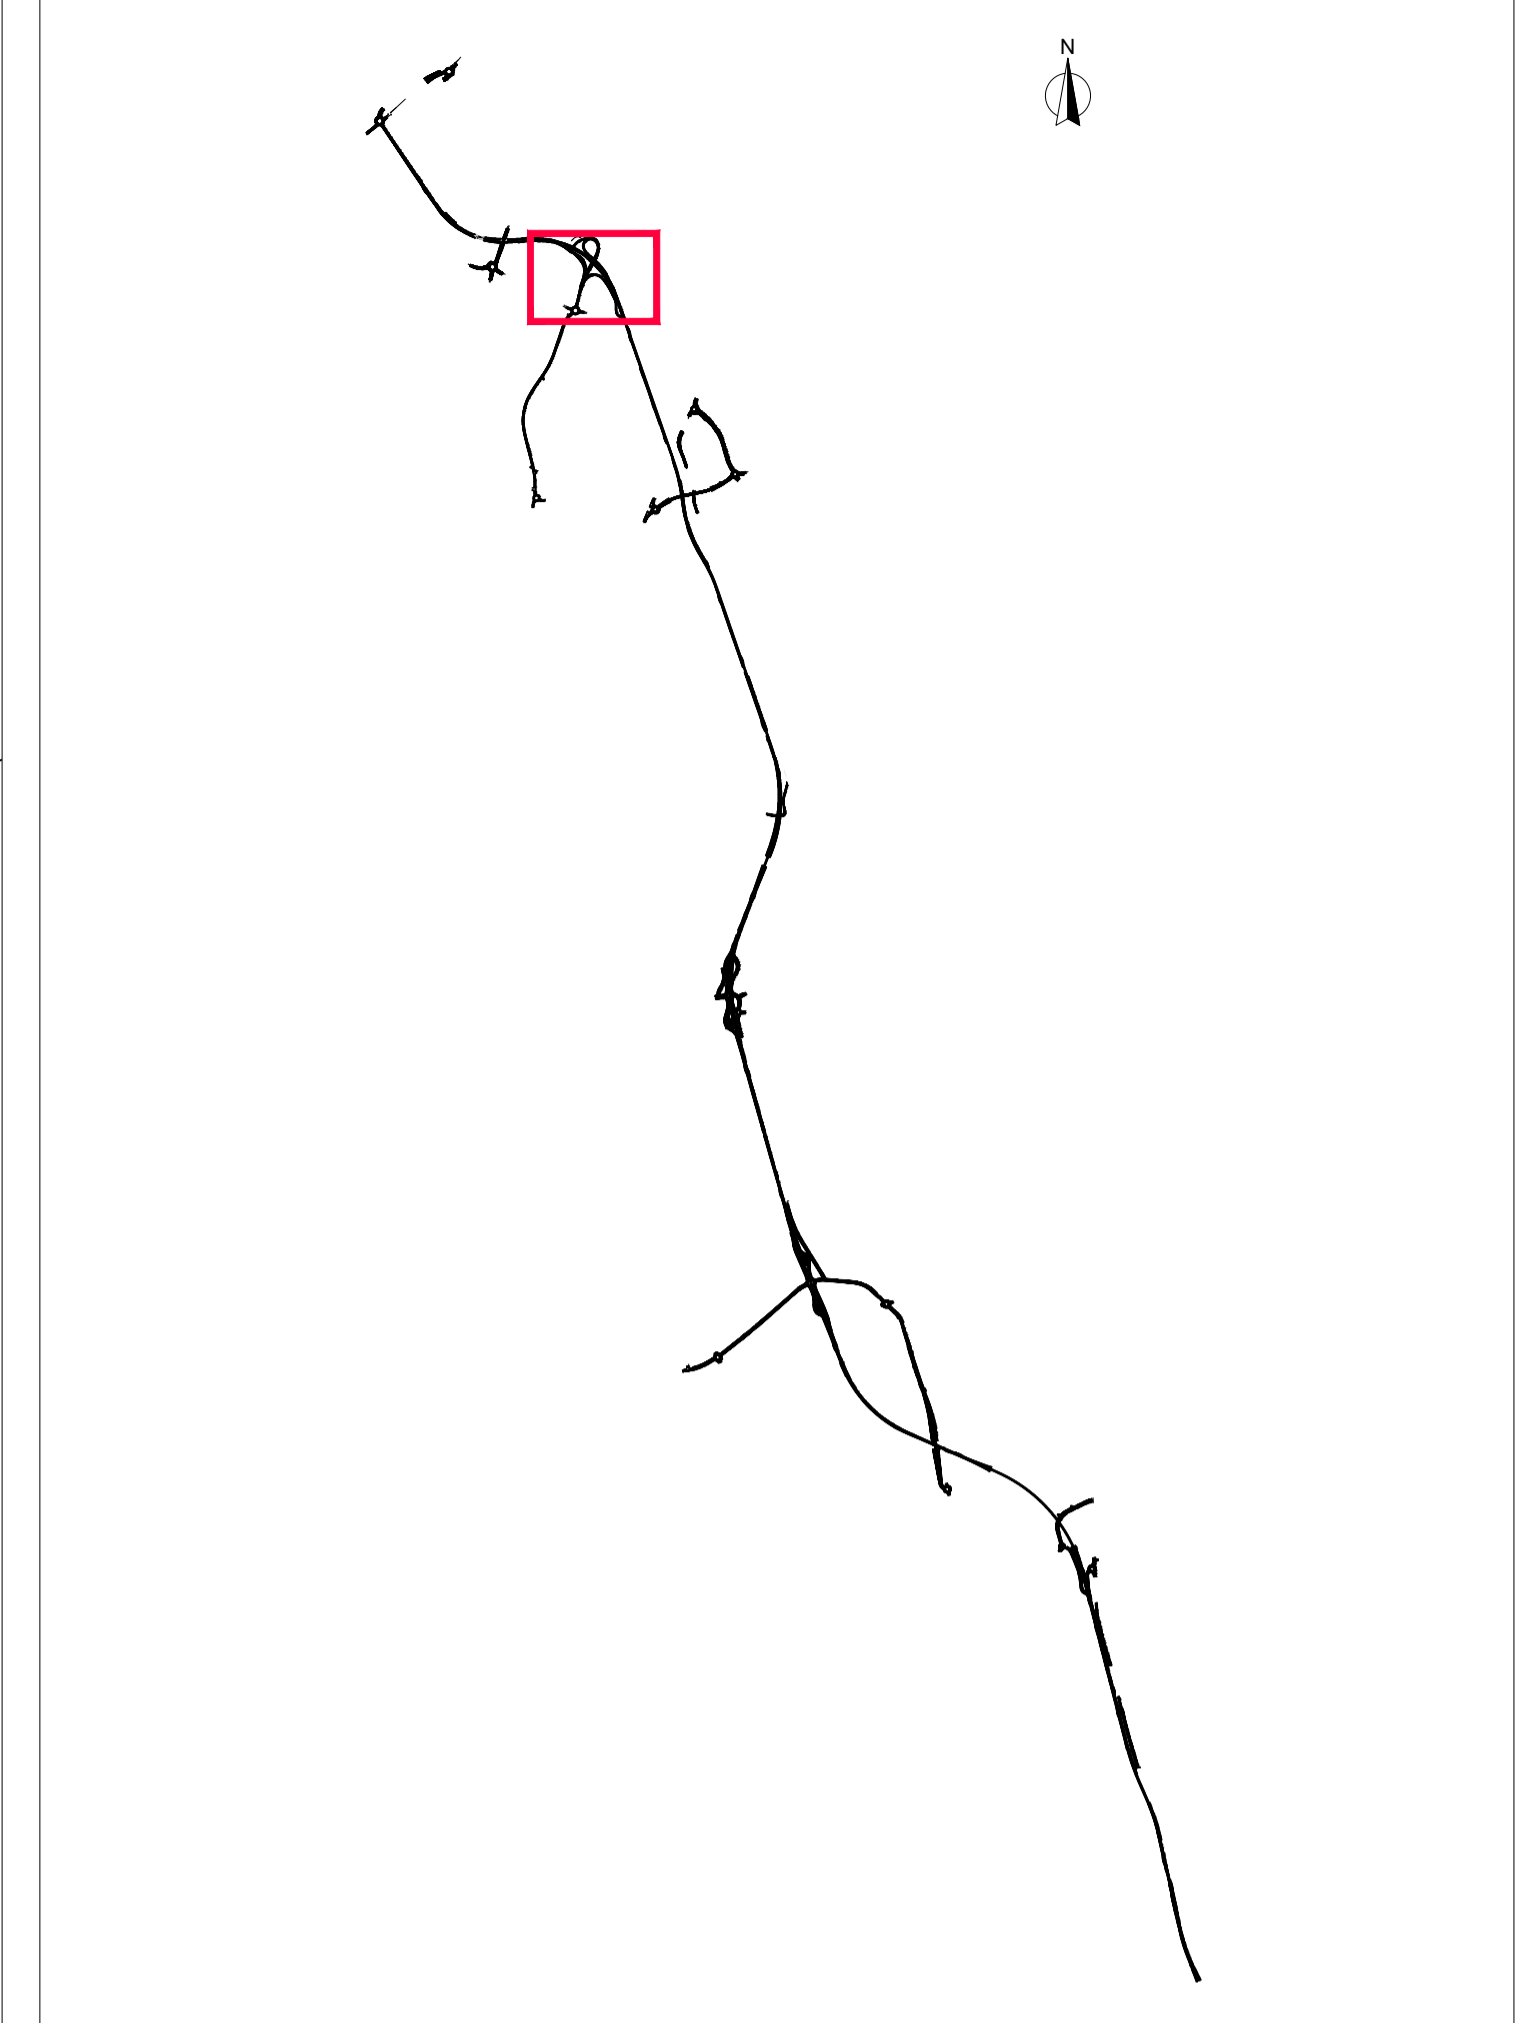









Direzione Progettazione e Realizzazione Lavori

Variante alla SS12 da Buttapietra alla tangenziale SUD di Verona

COD. VE29

PROGETTO DEFINITIVO

PROGETTAZIONE: MANDATARIA: 	MANDANTI: 
RAGGRUPPAMENTO: 	
PROGETTISTI: 	

<p>IL RESPONSABILE DELL'INTEGRAZIONE DELLE PRESTAZIONI SPECIALISTICHE: Ing. Antonina Alvaro - SIGECO ENGINEERING srl Ordine Ingegneri Provincia di Cosenza n. A282</p>	<p>PROGETTISTI: Arch. Giuseppe Luciano - SIGECO Eng. srl Ordine Architetti di Reggio Cal. n. A2316 Ing. Francesco Tucci - IDROSTRADE srl Ordine Ingegneri Cosenza n. A822 Ing. Carmine Guido - NO.D. e Serv. srl Ordine Ingegneri Cosenza n. A1379</p>
<p>IL COORDINATORE PER LA SICUREZZA IN FASE DI PROGETTAZIONE: Arch. Giuseppe Luciano - SIGECO ENGINEERING srl Ordine Architetti Provincia di Reggio Calabria n. A2316</p>	<p>GRUPPO DI PROGETTAZIONE: Ing. Ovidio Italiano - SIGECO Eng. srl Ordine Ingegneri di Reggio Calabria n. A2177 Arch. Alessandra Alvaro - SIGECO Eng. srl Ordine Architetti Cosenza n. A1490 Arch. Gaetano Zupo - SIGECO Eng. srl Ordine Ingegneri Cosenza n. A5385 Geom. Giuseppe Crispino - SIGECO Eng. srl Collegio Geometri Palermo n. 2296 Ing. Paolo Tucci - IDROSTRADE srl Ordine Ingegneri Cosenza n. A5488 Ing. Mario Francesco Panni - IDROSTRADE srl Ordine Ingegneri Cosenza n. A5784 Arch. Simona Tucci - IDROSTRADE srl Ordine Architetti Cosenza n. A1637 Ing. Roberto Scivano - NO.D. e Serv. srl Ordine Ingegneri Cosenza n. A2861 Ing. Emiliano Damesico - NO.D. e Serv. srl Ordine Ingegneri Cosenza n. A5501 Geol. Carolina Simone - NO.D. e Serv. srl Ordine Geologi della Calabria n. 730 Ing. Giorgio Barci - IDROSTRADE srl Ordine Ingegneri Prov. di Cosenza n. A2873</p>
<p>IL RESPONSABILE DEL PROCEDIMENTO: Ing. Antonio Marsella</p>	

Progetto Stradale Svincolo Ca Brusà
Profilo longitudinale e diagrammi di velocità e visibilità - Rampa bidirezionale A

CODICE PROGETTO	NOME FILE	REV.	SCALA:
	V01PS00TRAFFP05_A		1:1000/1:100
CODICE ELAB.	V01PSP00TRAFFP05	A	

D				
C				
B				
A	Prima emissione	12/2021	Idro.Strade Srl	Ing. F. Tucci, Arch. G. Luciano, Ing. A. Alvaro
REV.	DESCRIZIONE	DATA	SOCIETA'	REDATTO VERIFICATO APPROVATO