Firmato digitalmente da
Antonino Alvaro
CN = Alvaro Antonino
C = IT

Quadro d'unione - scala 1:50.000

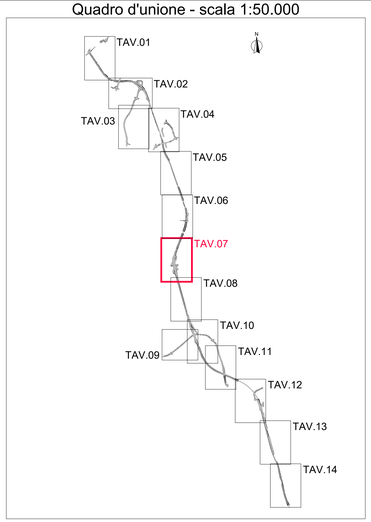

LEGENDA

- RETE ANTILANCIO Tot. 2.114,60 m.
- BARRIERA METALLICA CLASSE "H3" BORDO PONTE (Anas) Tot. 1.821,70 m.
- BARRIERA METALLICA CLASSE "H2" BORDO PONTE (Anas) Tot. 3.946,80 m.
- BARRIERA METALLICA CLASSE "H2" BORDO LATERALE (Anas) Tot. 20.640,00 m.
- BARRIERA METALLICA CLASSE "H2" BORDO LATERALE Tot. 5.020,00 m.
- BARRIERA METALLICA CLASSE "H2" BORDO PONTE Tot. 105,40 m.
- PROFILO REDIRETTIVO Tot. 179,10 m.
- BARRIERA NEW JERSEY Tot. 716,40 m.
- T1 Transizione H3BP (Anas)-H2BL (Anas) Tot. 4
- T2 Transizione H2BP (Anas)-H2BL (Anas) Tot. 43
- T3 Transizione H2BP (Anas)-H3BP (Anas) Tot. 8
- T4 Transizione H2BL - H2BP Tot. 5
- T5 Transizione H2BL - H2BL (Anas) Tot. 1
- T6 Connessione al profilo redirettivo Tot. 4
- SI Terminale P2 Tot. 135
- Au Attenuatore classe 80 Tot. 7
- Tr Terminale per profilo redirettivo P2 Tot. 8
- Tn Terminale per bariera New Jersey P2 Tot. 2

anas GRUPPO FS ITALIANE

Direzione Progettazione e Realizzazione Lavori

Variante alla SS12 da Buttapietra
alla tangenziale SUD di Verona

PROGETTO DEFINITIVO

COD. VE29

PROGETTAZIONE: MANDATARIA: Sigeco Ingegneria
RAGGRUPPAMENTO MANDANTI: NuZiu e Servizi s.r.l. Società di Ingegneria; IDRO STRADE s.r.l.; Barci Engineering; GEOSECURITY
PROGETTISTI:

IL RESPONSABILE DELL'INTEGRAZIONE DELLE PRESTAZIONI SPECIALISTICHE:
Ing. Antonino Alvaro – SIGECO ENGINEERING srl
Ordine Ingegneri Provincia di Cosenza n. A283

IL COORDINATORE PER LA SICUREZZA IN FASE DI PROGETTAZIONE:
Arch. Giuseppe Luciano – SIGECO ENGINEERING srl
Ordine Architetti Provincia di Reggio Calabria n. A2316

I GEOLOGI:
Dott. Geol. Domenico Carrà - 90031 Dig. srl Ordine Geologi della Calabria n. 841
Dott. Geol. Francesco Maiorano – 90031 Dig. srl Ordine Geologi della Calabria n. 1063

VISTO:IL RESPONSABILE DEL PROCEDIMENTO:
Ing. Antonio Marsetta

PROTOCOLLO: DATA:

PROGETTISTI:
Arch. Giuseppe Luciano – 90031 Dig. srl Ordine Architetti di Reggio Cal. n. A2316
Ing. Francesco Tucci – ORDITRAE srl Ordine Ingegneri Cosenza n. A822
Ing. Carmine Guido – NUZIU e Serv. srl Ordine Ingegneri Cosenza n. A1376
Ing. Sandro D'Agostini – Ordine Ingegneri Belluno n. A457
Ing. Antonio Barci – BARCI Dig. srl Ordine Ingegneri Cosenza n. A1653

GRUPPO DI PROGETTAZIONE:
Ing. Ovidio Italiano – SIGECO Eng. srl Ordine Ingegneri di Reggio Calabria n. A2177
Arch. Alessandro Alvaro – SIGECO Eng. srl Ordine Architetti Cosenza n. A1440
Ing. Gaetano Zupo – SIGECO Eng. srl Ordine Ingegneri Cosenza n. A1385
Geom. Giuseppe Grispino – SIGECO Eng. srl Collegio Geometri Potenza n. 2296
Ing. Paolo Tucci – ORDITRAE srl Ordine Ingegneri Cosenza n. A948
Ing. Mario Francesco Perri – ORDITRAE srl Ordine Ingegneri Cosenza n. A1784
Arch. Simona Tucci – ORDITRAE srl Ordine Architetti Cosenza n. A1537
Ing. Roberto Scrivano – NUZIU e Serv. srl Ordine Ingegneri Cosenza n. A2501
Ing. Emiliano Domestico– NUZIU e Serv. srl Ordine Ingegneri Cosenza n. A2501
Geol. Carolina Simone – NUZIU e Serv. srl Ordine Geologi della Calabria n. 730
Ing. Giorgio Barci – BARCI Eng. srl Ordine Ingegneri Prov. di Cosenza n. A3873

Progetto Stradale
Barriere di sicurezza
Planimetria delle barriere di sicurezza TAV07

CODICE PROGETTO	NOME FILE	REV.	SCALA:
CO VE0029 D 2201	CODICE ELAB. T00PS00TRAPN07_A	A	1:1000

REV.	DESCRIZIONE	DATA	SOCIETA'	REDATTO	VERIFICATO	APPROVATO
D						
C						
B						
A	Prima emissione	12/2021	Ing.Stradale Srl	F. Tucci	G. Luciano	A. Alvaro