



PROFILO LONGITUDINALE SCAVI
scala 1:100

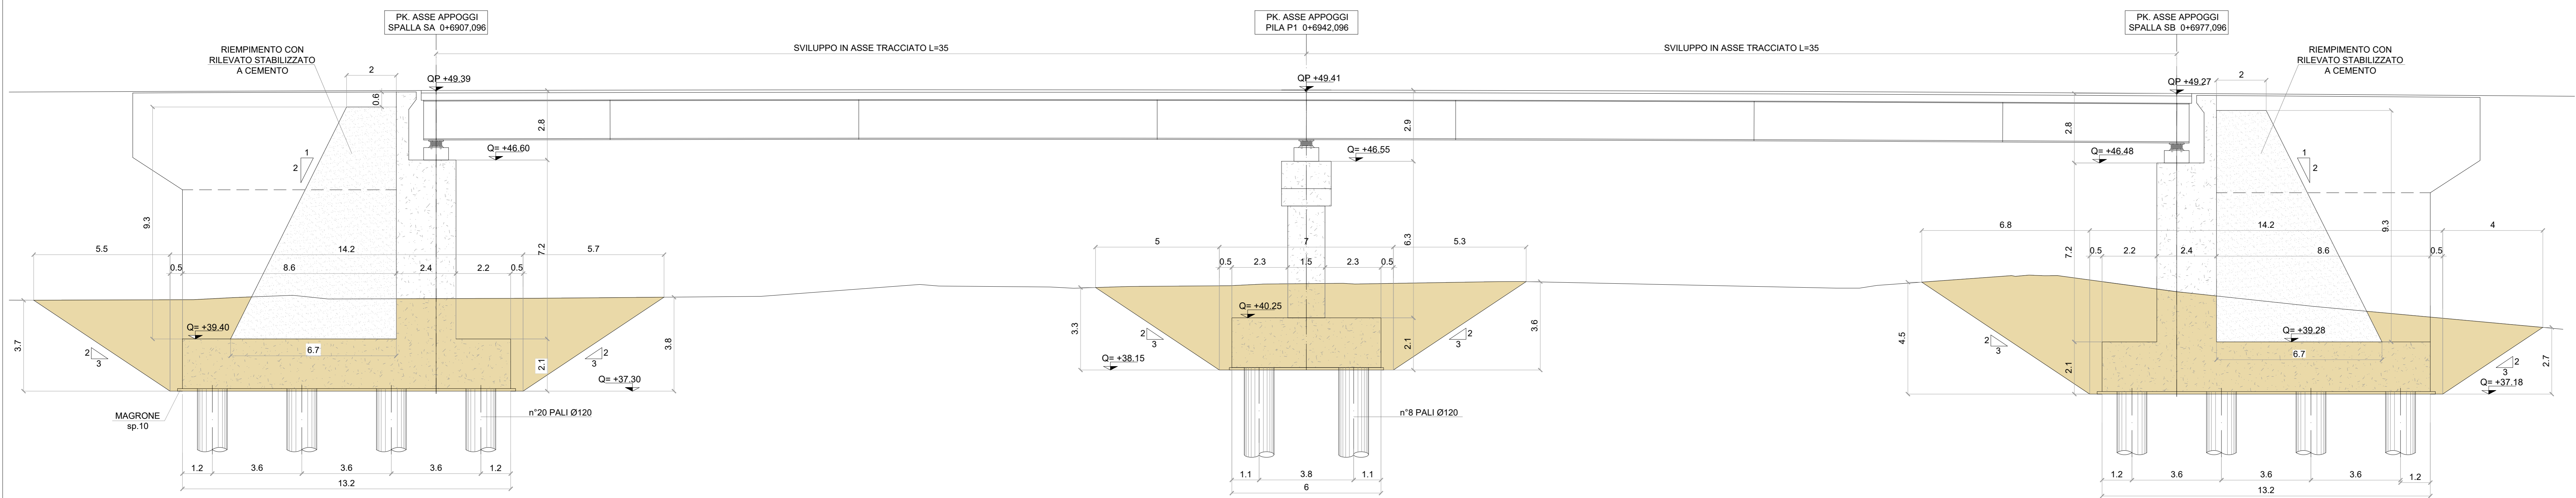

PIANTA SCAVI
scala 1:100

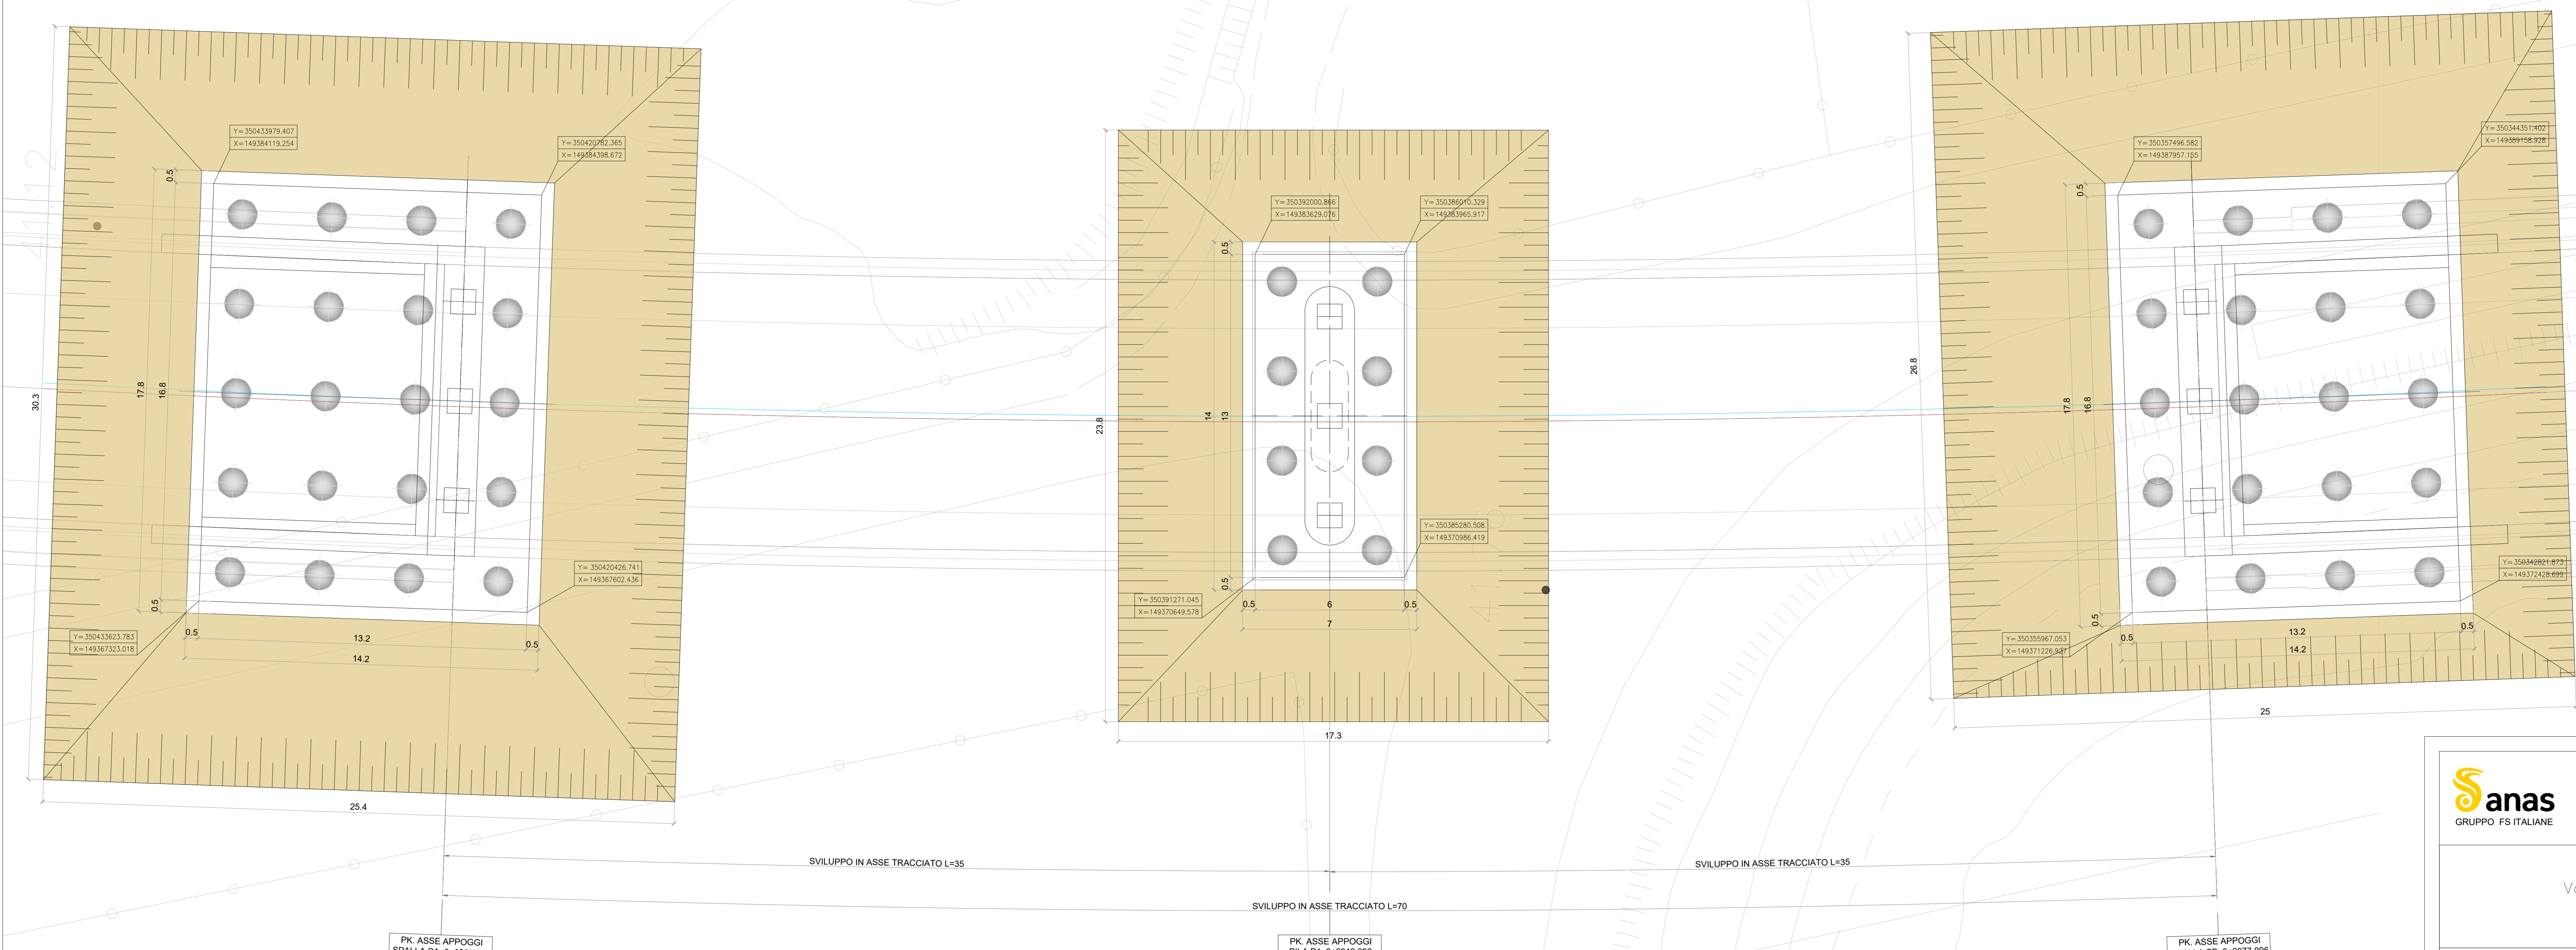

NOTA BENE: PER LA REALIZZAZIONE DELLO SCAVO DI PROFONDITÀ MAGGIORE DI 2 M PREVEDERE UTILIZZO DI WELL POINT PER TUTTA LA DURATA DELLE LAVORAZIONI

Sanas
GRUPPO FS ITALIANE
Direzione Progettazione e Realizzazione Lavori

Variante alla SS12 da Buttapietra alla tangenziale SUD di Verona

PROGETTO DEFINITIVO COD. VE92

PROGETTAZIONE: MANDATARIA: MANDANTE: No.Ds. e Servizi s.r.l. Società di Ingegneria
 RAGGRUPPAMENTO: SIGECO Engineering IDRO STRADE s.r.l. Barci Engineering
 PROGETTISTI: Arch. Giuseppe Luciano - SIGECO ENGINEERING srl Ordine Architetti Provincia di Reggio Emilia n. A2316
 Ing. Antonino Marsella - SIGECO ENGINEERING srl Ordine Ingegneri Provincia di Cosenza n. A2382
 Ing. Francesco Tassi - SIGECO ENGINEERING srl Ordine Ingegneri Provincia di Cosenza n. A2322
 Ing. Carmine Galò - SIGECO ENGINEERING srl Ordine Ingegneri Provincia di Cosenza n. A2379
 Ing. Sandra D'Agostini - Ordine Ingegneri Salerno n. A457
 Ing. Antonio Barci - IDRO STRADE s.r.l. Ordine Ingegneri Genova n. A1002
 Ing. Giovanni Galò - Barci Engineering - Ordine Ingegneri Livorno n. A1462
 Arch. Alessandro Alvaro - SIGECO Eng. srl Ordine Architetti Genova n. A1465
 Ing. Gaetano Zappalà - SIGECO Eng. srl Ordine Ingegneri Genova n. A1088
 Ing. Roberto Sciarra - SIGECO Eng. srl Ordine Ingegneri Genova n. A1088
 Ing. Marco Pirelli - IDRO STRADE s.r.l. Ordine Ingegneri Genova n. A1088
 Ing. Paolo Tucci - IDRO STRADE s.r.l. Ordine Ingegneri Genova n. A1088
 Arch. Simona Tucci - IDRO STRADE s.r.l. Ordine Architetti Genova n. A1087
 Ing. Roberto Sciarra - IDRO STRADE s.r.l. Ordine Ingegneri Genova n. A1087
 Ing. Ermanno Corbelli - IDRO STRADE s.r.l. Ordine Ingegneri Genova n. A1087
 Geol. Carolina Simone - IDRO STRADE s.r.l. Ordine Geologi della Calabria n. 700
 Ing. Giorgio Biondi - IDRO STRADE s.r.l. Ordine Ingegneri Prov. di Genova n. 68075
 DOTT.SSA LAURA CASSANI - Area s.r.l. - Ordine Ingegneri Calabria n. 2104

IL RESPONSABILE DELL'INTEGRAZIONE DELLE PRESTAZIONI SPECIALISTICHE:
 IL COORDINATORE PER LA SICUREZZA IN FASE DI PROGETTAZIONE:
 I COLLABORATORI:
 VISTO IL RESPONSABILE DEL PROCEDIMENTO:
 PROTOCOLLO: DATA:

VI 01 - VIADOTTO CASTEL D'AZZANO (L=70 m.)
Pianta e prospetto fondazioni

CODICE PROGETTO	NOME FILE	REV.	SCALA:
03ME0202001	TOV01STRP01_A	A	VARIE
C			
B			
A	EMISIONE	15/12/2021	SPE AC GC
REV.	DESCRIZIONE	DATA	SOCIETA' REDATTO VERIFICATO APPROVATO