



PROSPETTO LONGITUDINALE

scala 1:100

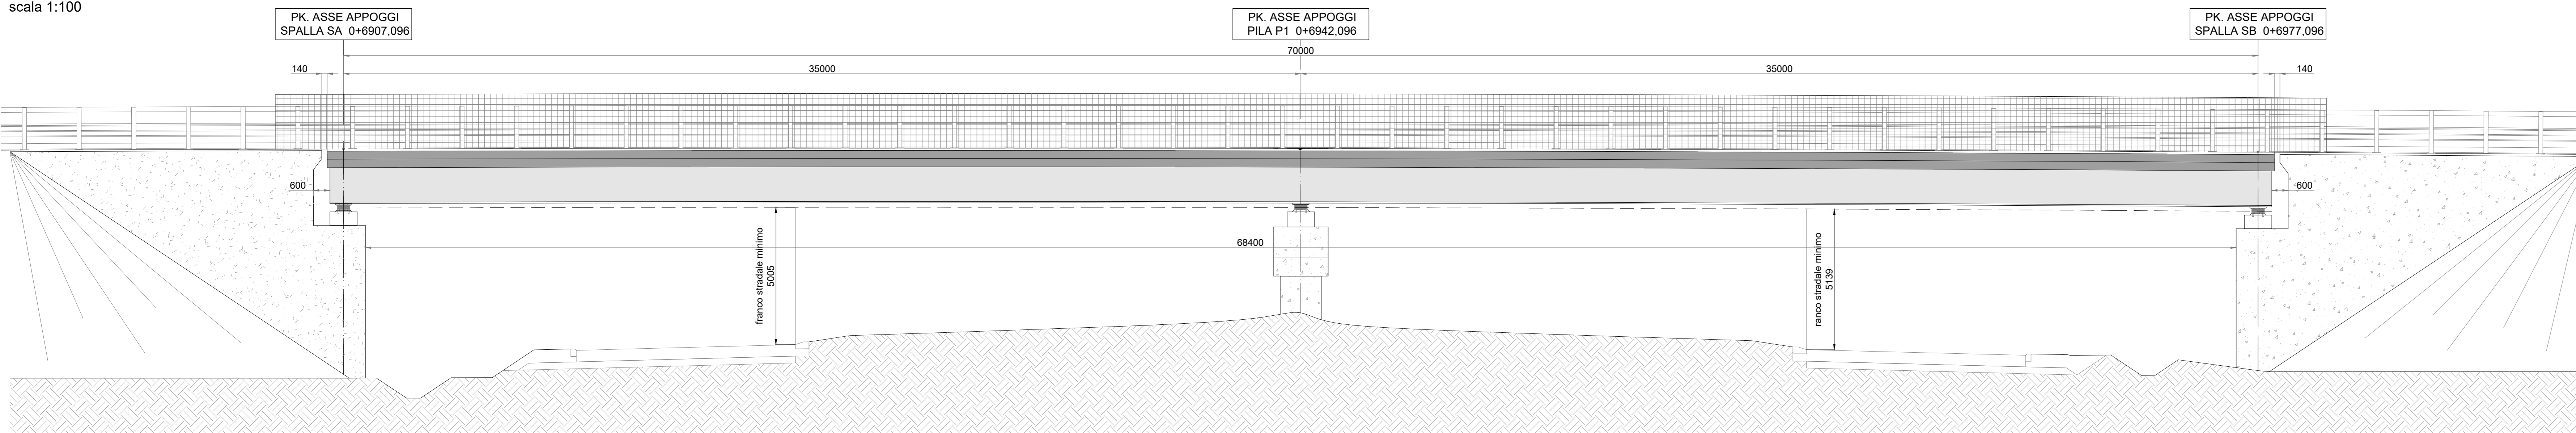


PIANTA SUPERIORE IMPALCATO

scala 1:100

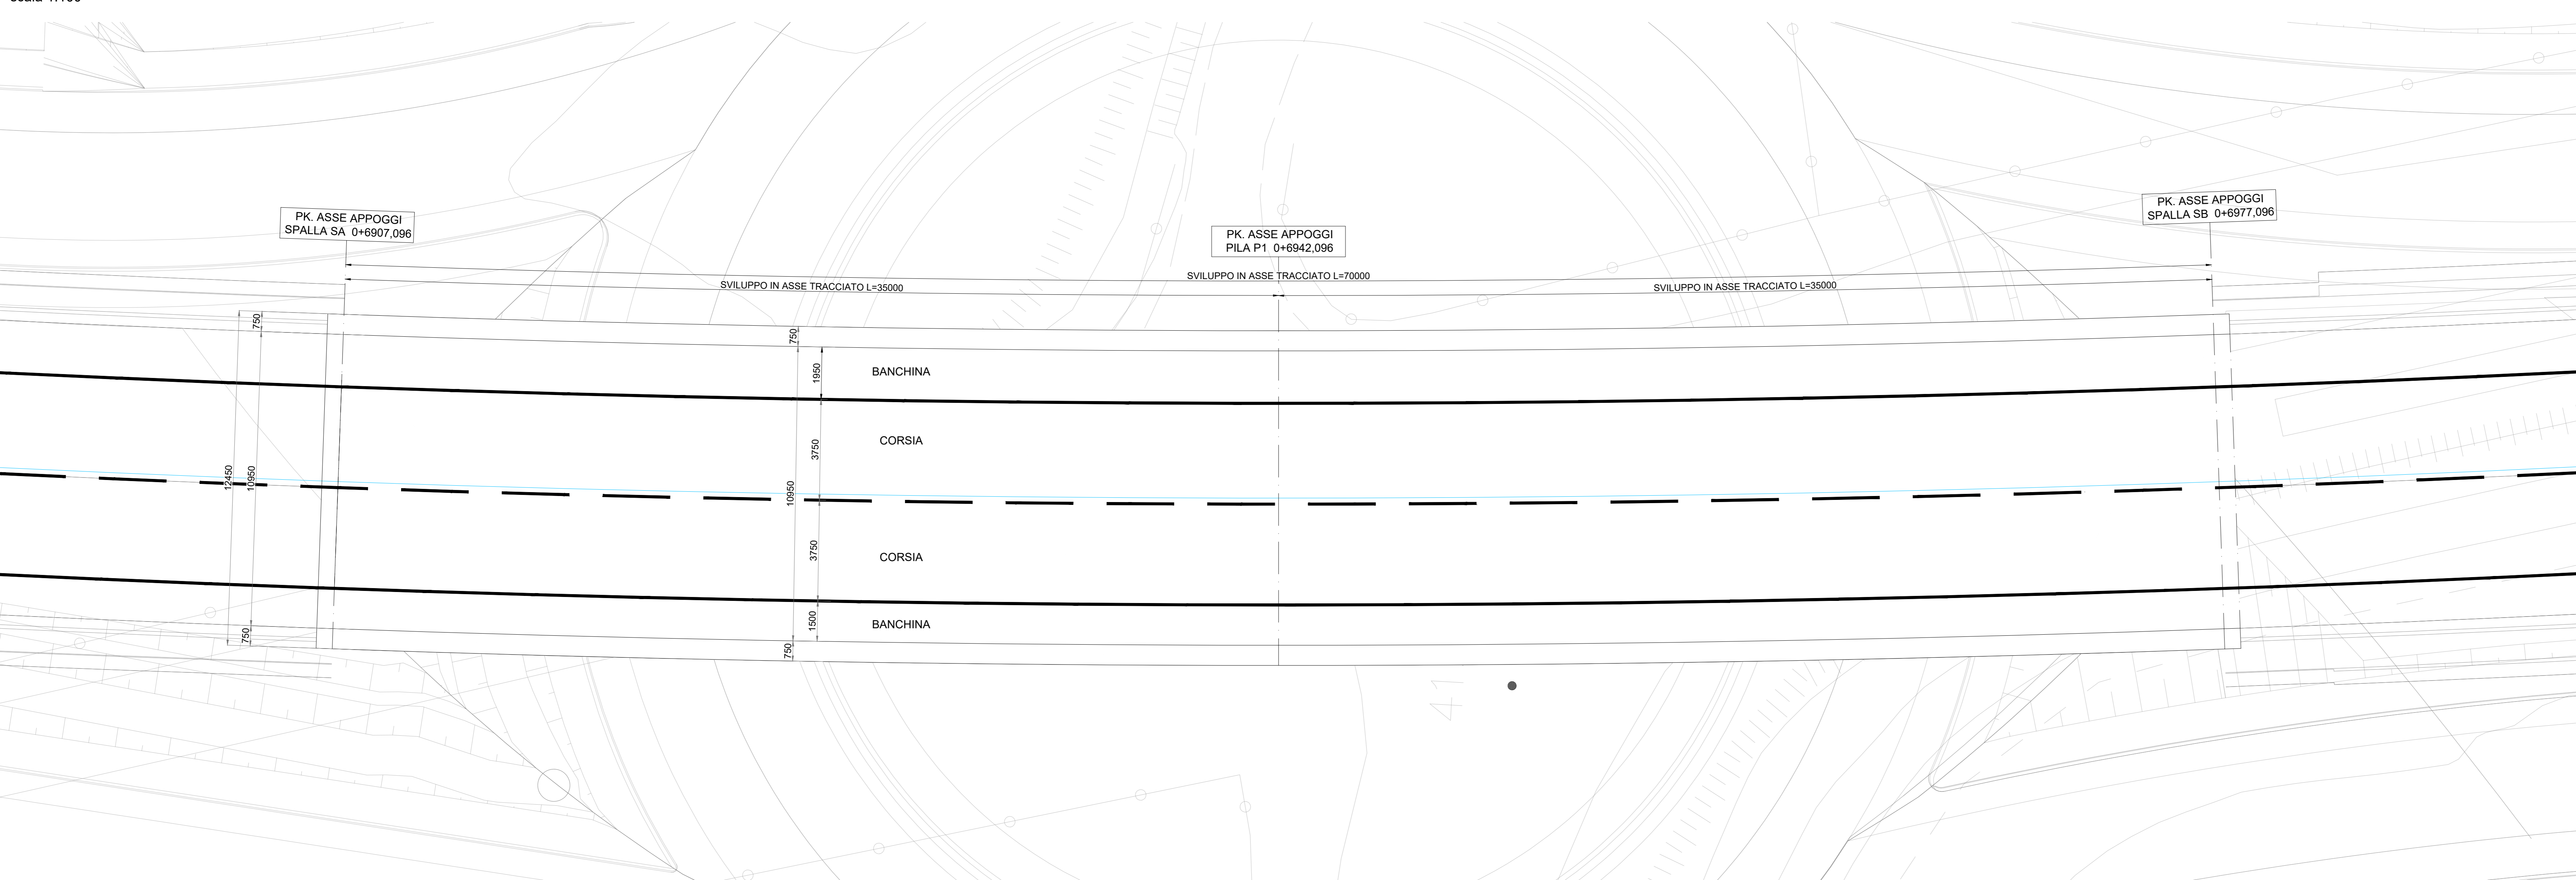

SEZIONE TRASVERSALE TIPICA

scala 1:30

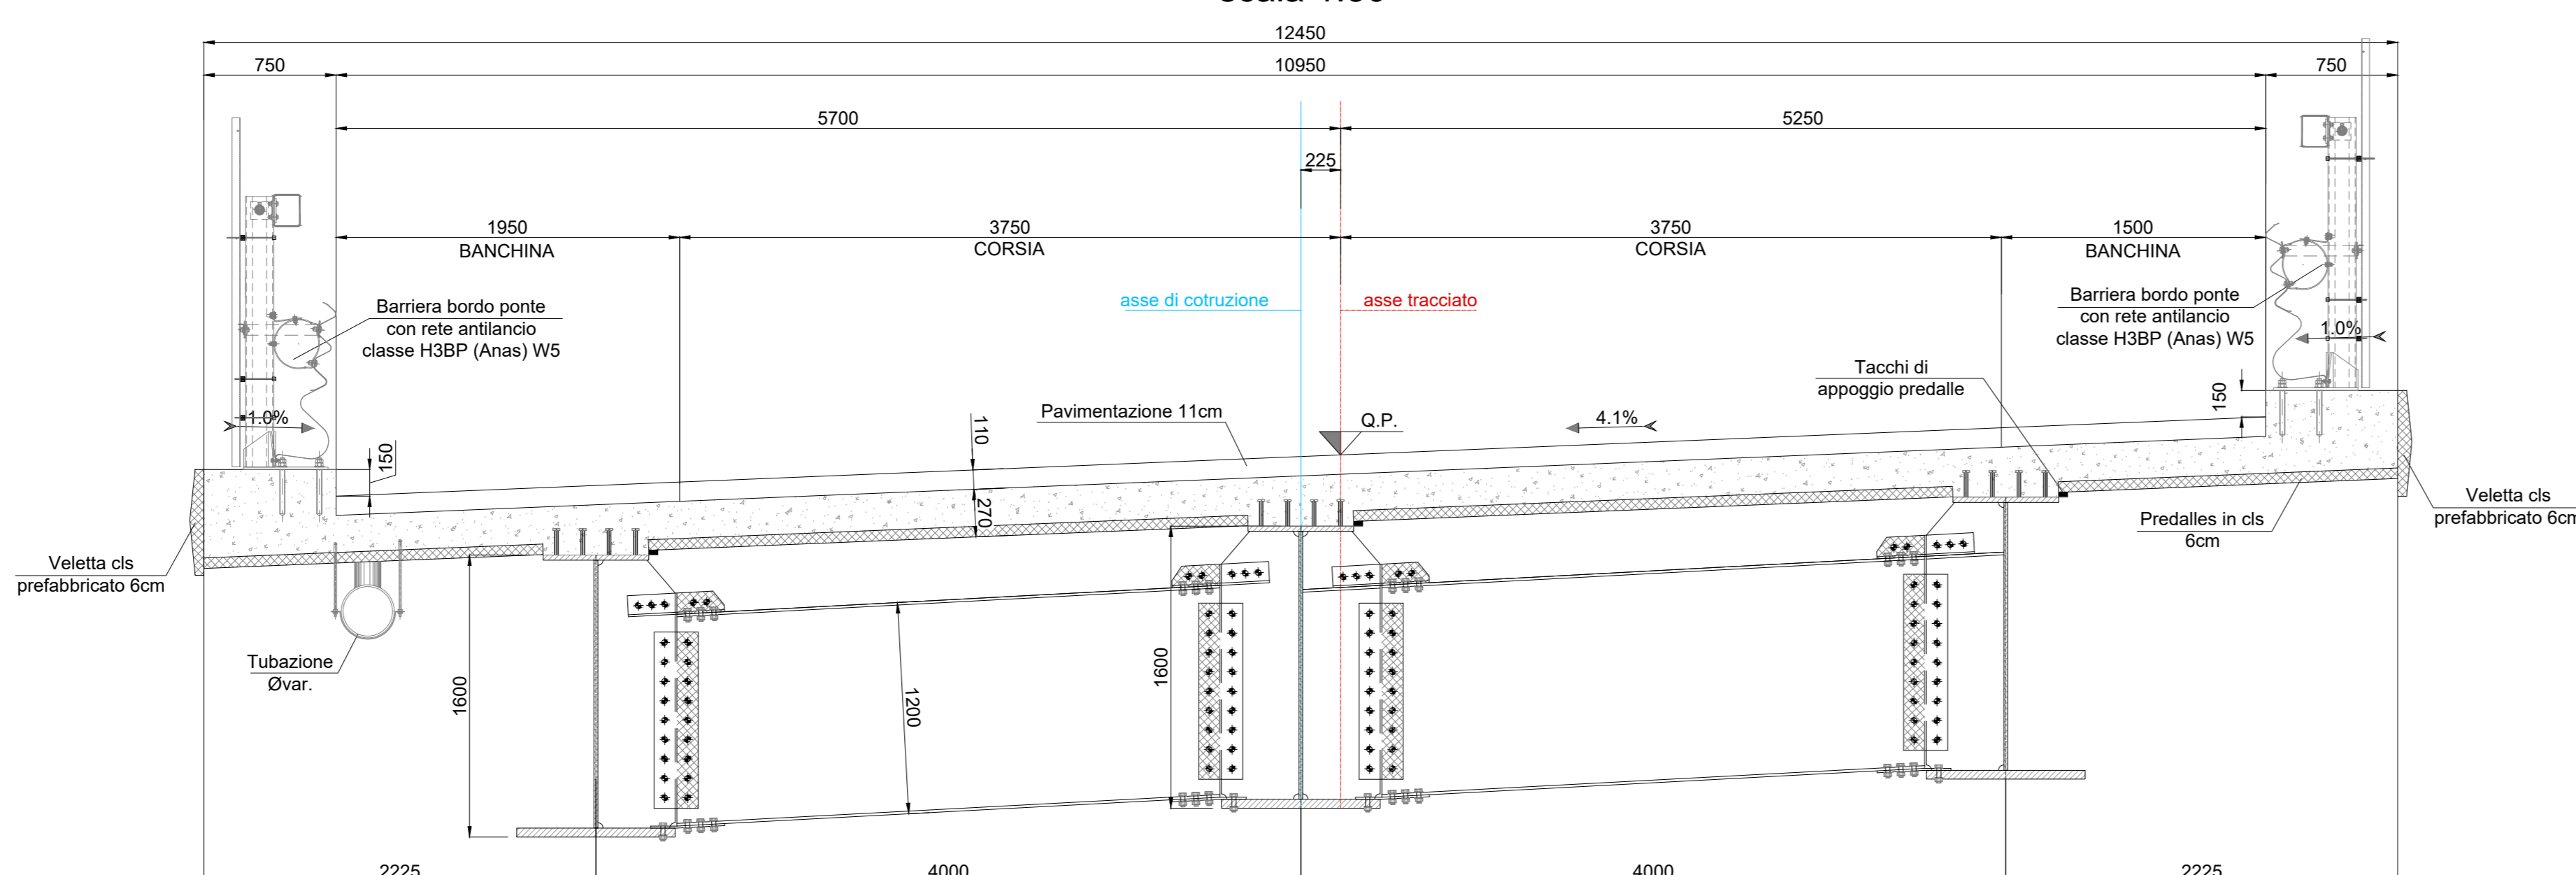

Variante alla SS12 da Buttapietra alla tangenziale SUD di Verona

PROGETTO DEFINITIVO

cod. VE92

PROGETTAZIONE: MANDATARIA	MANDANTE: No.Ds. e Servizi s.r.l.	AGENZIA DI INGEGNERIA: No.Ds. e Servizi s.r.l.
PROGETTISTI: Sigeco Engineering	IDRO STRADE s.r.l.	Barci Engineering
<p>IL RESPONSABILE DELL'INTEGRAZIONE DELLE PRESTAZIONI SPECIALISTICHE:                  Ing. Antonino Alvaro - SIGECO ENGINEERING srl                  Ordine Ingegneri Provincia di Cosenza n. A282</p> <p>IL COORDINATORE PER LA SICUREZZA IN FASE DI PROGETTAZIONE:                  Arch. Giuseppe Luciano - SIGECO ENGINEERING srl                  Ordine Architetti Provincia di Reggio Calabria n. A2316</p> <p>IL GEOMETRA:                  Dott. Geol. Domenico Carli - SIGECO Ing. srl Ordine Geologi della Calabria n. 441                  Dott. Geol. Francesco Mellaro - SIGECO Ing. srl Ordine Geologi della Calabria n. 1942</p> <p>VISTO: RESPONSABILE DEL PROCEDIMENTO:                  Ing. Antonio Marsella</p>		
<p>IL PROGETTISTA:                  Arch. Giuseppe Luciano - SIGECO Eng. srl Ordine Architetti di Reggio Cal. n. A2316                  Ing. Francesco Tassi - SIGECO Eng. srl Ordine Ingegneri Cosenza n. A022                  Ing. Carmine Gallo - NO.DS. e Ser. srl Ordine Ingegneri Cosenza n. A1379                  Ing. Sandra D'Agostini - Ordine Ingegneri Belluno n. A457                  Ing. Antonio Barci - IDRO STRADE s.r.l. Ordine Ingegneri Cosenza n. A1003</p> <p>IL GEOMETRA DI PROGETTAZIONE:                  Ing. Giovanni Gallo - No.Ds. e Servizi s.r.l. Ordine Geologi della Calabria n. 4142                  Arch. Alessandro Alvaro - SIGECO Eng. srl Ordine Architetti Cosenza n. A1404                  Ing. Gaetano Zappà - SIGECO Eng. srl Ordine Ingegneri Cosenza n. A038                  Ing. Marco Pirelli - SIGECO Eng. srl Ordine Ingegneri Cosenza n. A1394                  Arch. Simona Tucci - SIGECO Eng. srl Ordine Ingegneri Cosenza n. A1487                  Ing. Roberto Sciarretto - SIGECO e Ser. srl Ordine Ingegneri Cosenza n. A0091                  Ing. Emiliano Caporaso - NO.DS. e Ser. srl Ordine Ingegneri Cosenza n. A0001                  Dott. Carolina Simone - NO.DS. e Ser. srl Ordine Geologi della Calabria n. 733                  Ing. Giorgio Biondi - SIGECO Eng. srl Ordine Ingegneri Prov. di Cosenza n. 08072                  Dott. Siro Laura Cassiani - No.DS. e Ser. srl Ordine Geologi della Calabria n. 2246</p>		
PROTOCOLLO:	DATA:	

VI 01 - VIADOTTO CASTEL D'AZZANO (L=70 m.)

Planimetria, prospetto e sezioni

CODICE PROGETTO	NOME FILE	REV.	SCALA:
00100000000000000000	TO0101STRDI01_A	A	VARIE
CODICE ELAB.	TO0101STRDI01		
D			
C			
B			
A	EMMISSIONE	15/12/2021	SPE AC GC
REV.	DESCRIZIONE	DATA	SOCIETA' REDATTO VERIFICATO APPROVATO