



PROFILO LONGITUDINALE SCAVI  
scala 1:250

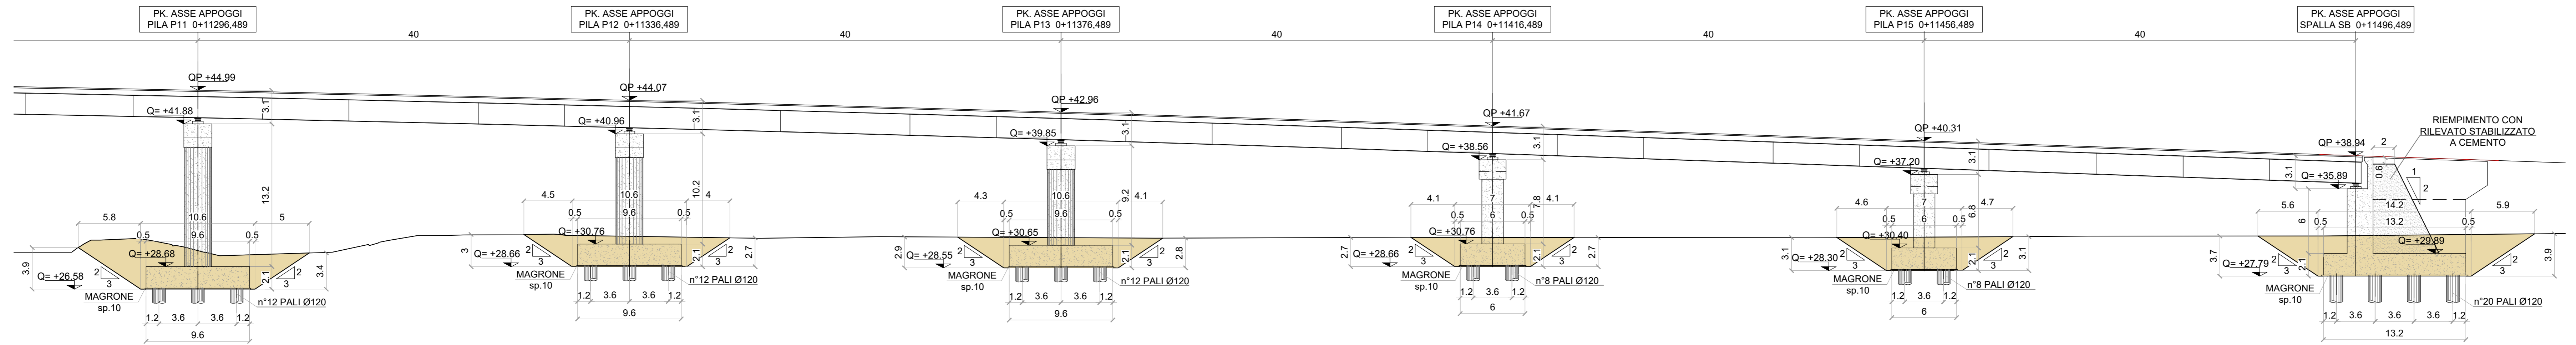

PIANTA SCAVI  
scala 1:250

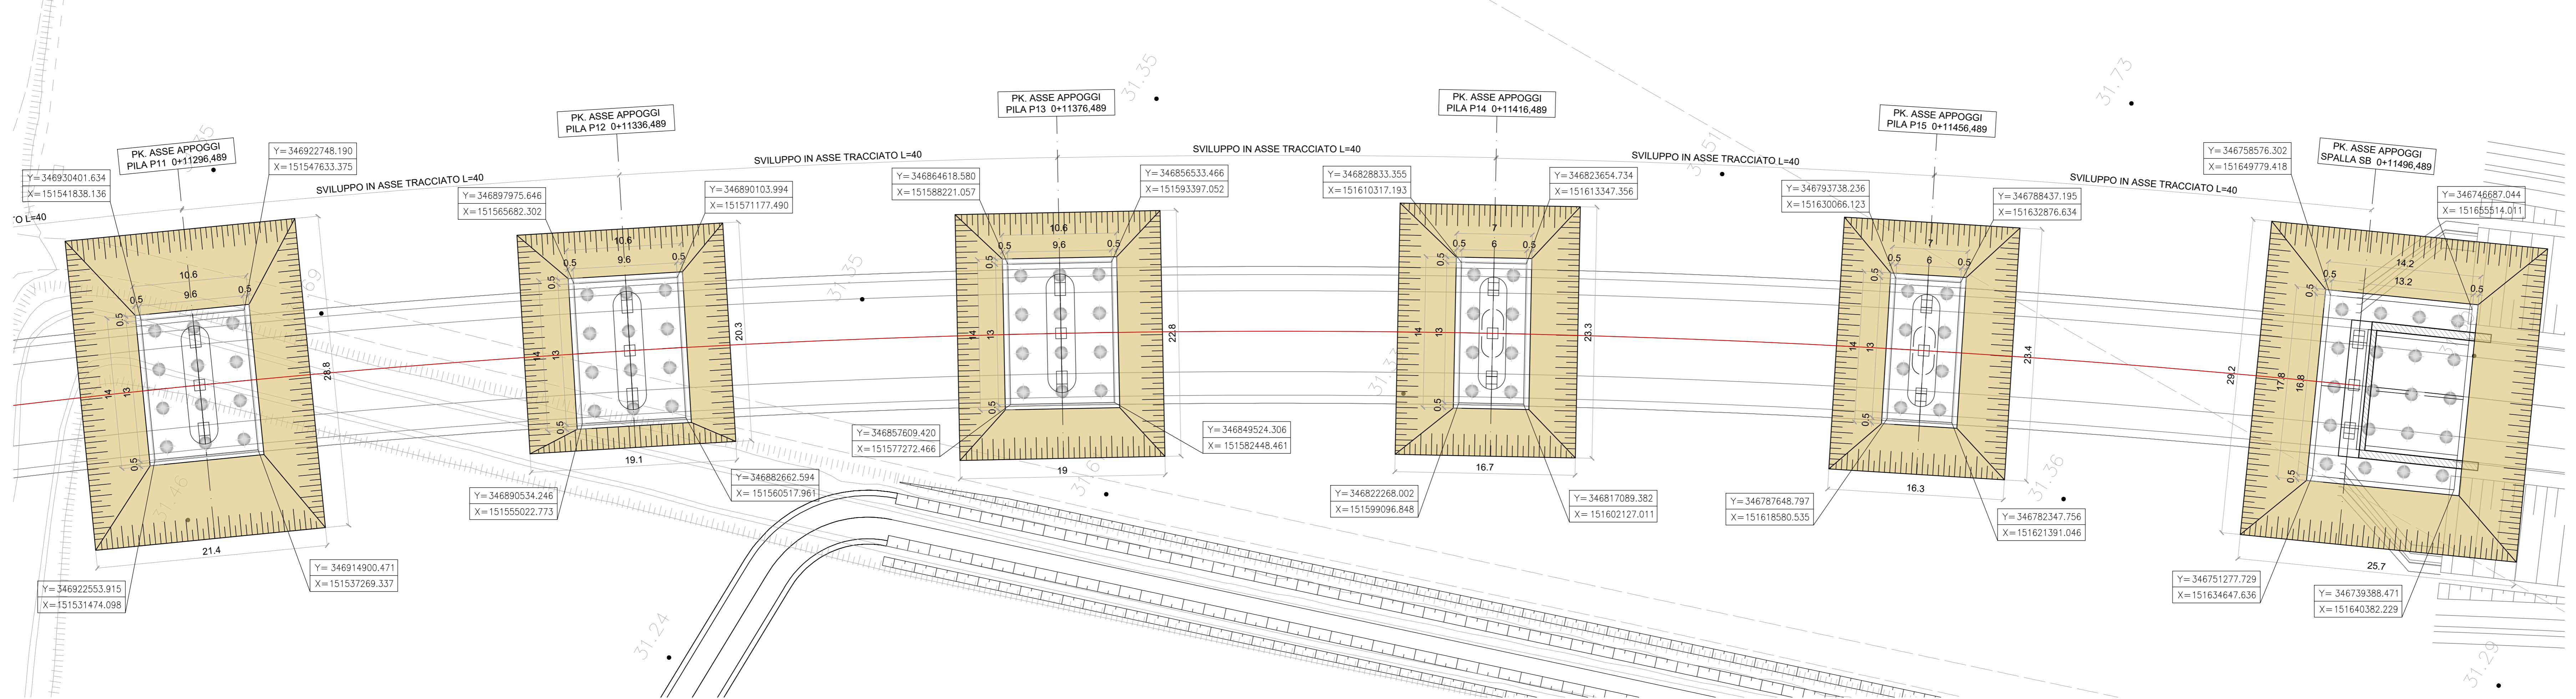

NOTA BENE: PER LA REALIZZAZIONE DELLO SCAVO DI PROFONDITÀ MAGGIORE DI 2 M PREVEDERE UTILIZZO DI WELL POINT PER TUTTA LA DURATA DELLE LAVORAZIONI!

**Sanas**  
GRUPPO FS ITALIANE  
Direzione Progettazione e Realizzazione Lavori

Variante alla SS12 da Buttapietra alla tangenziale SUD di Verona

**PROGETTO DEFINITIVO** cod. VE92

PROGETTAZIONE: MANDATARIA: SIGECO ENGINEERING s.r.l. MANDANTE: No.Ds. e Servizi s.r.l. Società di Ingegneria

RAGGRUPPAMENTO: SIGECO ENGINEERING s.r.l. IDRO STRADE s.r.l. Barci Engineering

PROGETTISTI: Sigeco Engineering IDRO STRADE s.r.l. Barci Engineering

IL RESPONSABILE DELL'INTEGRAZIONE DELLE PRESTAZIONI SPECIALISTICHE:  
Ing. Antonino Marsella - SIGECO ENGINEERING s.r.l. Ordine Ingegneri Provincia di Cosenza n. A282

IL COORDINATORE PER LA SICUREZZA IN FASE DI PROGETTAZIONE:  
Arch. Giuseppe Luciano - SIGECO ENGINEERING s.r.l. Ordine Architetti Provincia di Reggio Calabria n. A2316

IL PROGETTISTA:  
Arch. Giuseppe Luciano - SIGECO Eng. s.r.l. Ordine Architetti di Reggio Cal. n. A2316  
Ing. Francesco Tassi - SIGECO Eng. s.r.l. Ordine Ingegneri Cosenza n. A022  
Ing. Carmine Gallo - NO.DS. e Serv. s.r.l. Ordine Ingegneri Cosenza n. A1379  
Ing. Sandro D'Agostini - Ordine Ingegneri Belluno n. A517  
Ing. Antonio Barci - IDRO Eng. s.r.l. Ordine Ingegneri Cosenza n. A1003

IL COLLABORATORE:  
Ing. Giovanni Costa - IDRO Project Engineering - Ordine Ingegneri Livorno n. A1062  
Arch. Alessandro Ariani - SIGECO Eng. s.r.l. Ordine Architetti Cosenza n. A1940  
Ing. Gaetano Zilli - SIGECO Eng. s.r.l. Ordine Ingegneri Cosenza n. A038  
Ing. Marco Pirelli - IDRO STRADE s.r.l. Ordine Ingegneri Cosenza n. A1394  
Ing. Paolo Tucci - IDRO STRADE s.r.l. Ordine Ingegneri Cosenza n. A1048  
Ing. Roberto Scivato - SIGECO s.r.l. Ordine Ingegneri Cosenza n. A009  
Ing. Emiliano Corbelli - NO.DS. e Serv. s.r.l. Ordine Ingegneri Cosenza n. A0017  
Ing. Carlo Simone - NO.DS. e Serv. s.r.l. Ordine Ingegneri Cosenza n. 730  
Ing. Giorgio Berti - IDRO Eng. s.r.l. Ordine Ingegneri Prov. di Cosenza n. 6807  
DOTT.SSA LAURA CASSANI - No.DS. e Serv. s.r.l. Ordine Ingegneri Cosenza n. 6807

PROTOCOLLO: DATA:

**VI 03 - VIADOTTO SAN GIORGIO (L=740 m.)**  
Pianta e prospetto fondazioni da pila P11 a spalla SB

CODICE PROGETTO: NOME FILE: TO0V03STRPI03\_A REV.: SCALA: A VARIE

D					
C					
B					
A	EMMISSIONE	15/12/2021	SFE	AC	GC
REV.	DESCRIZIONE	DATA	SOCIETA'	REDATTO	VERIFICATO