




**PROFILO LONGITUDINALE**  
scala 1:300

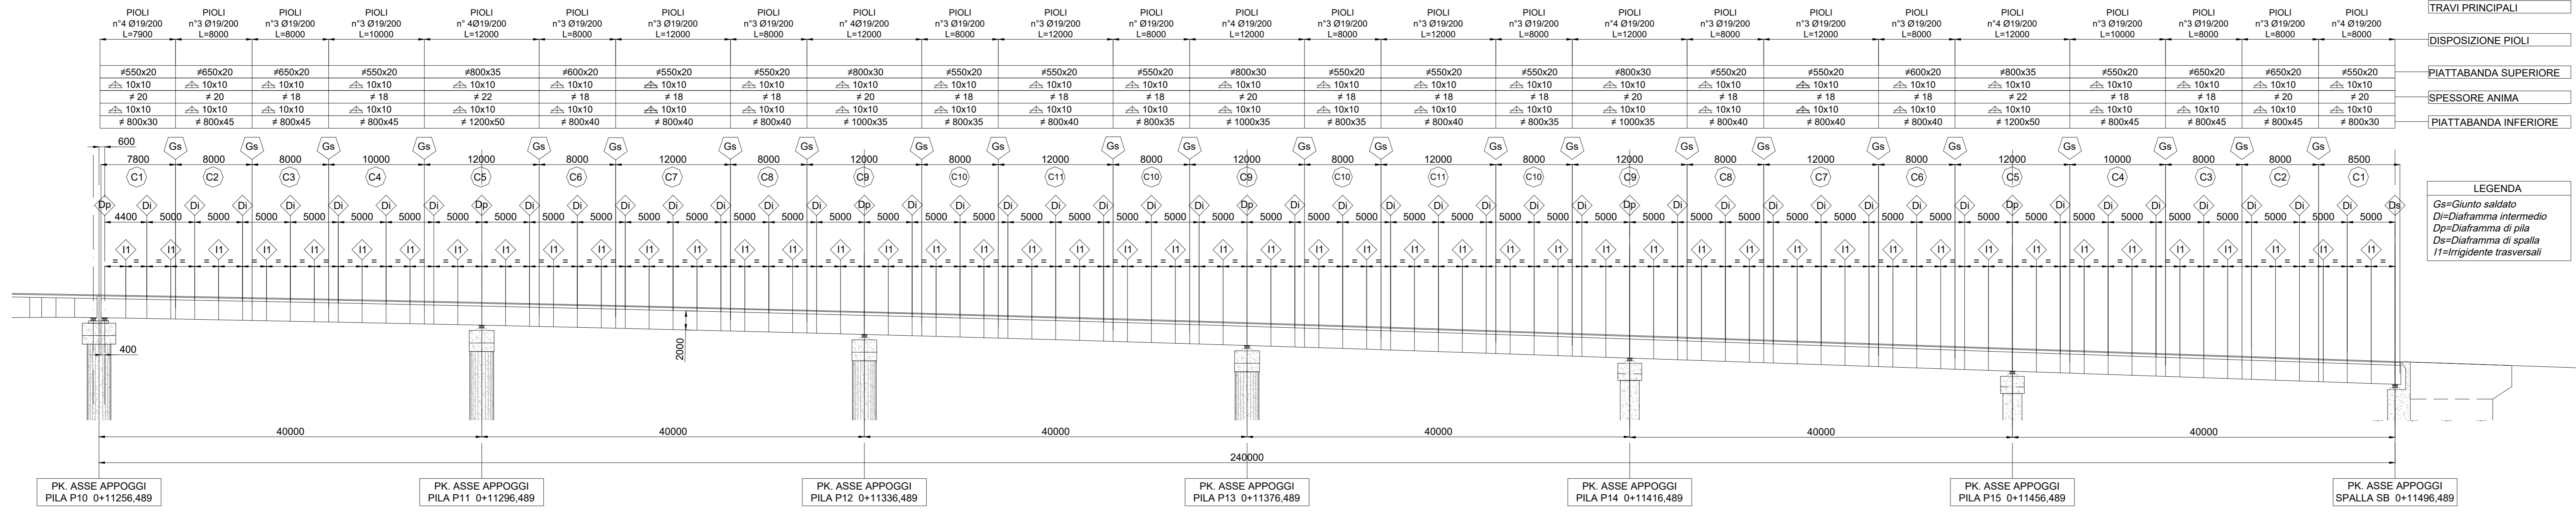


**PIANTA SUPERIORE**  
scala 1:300

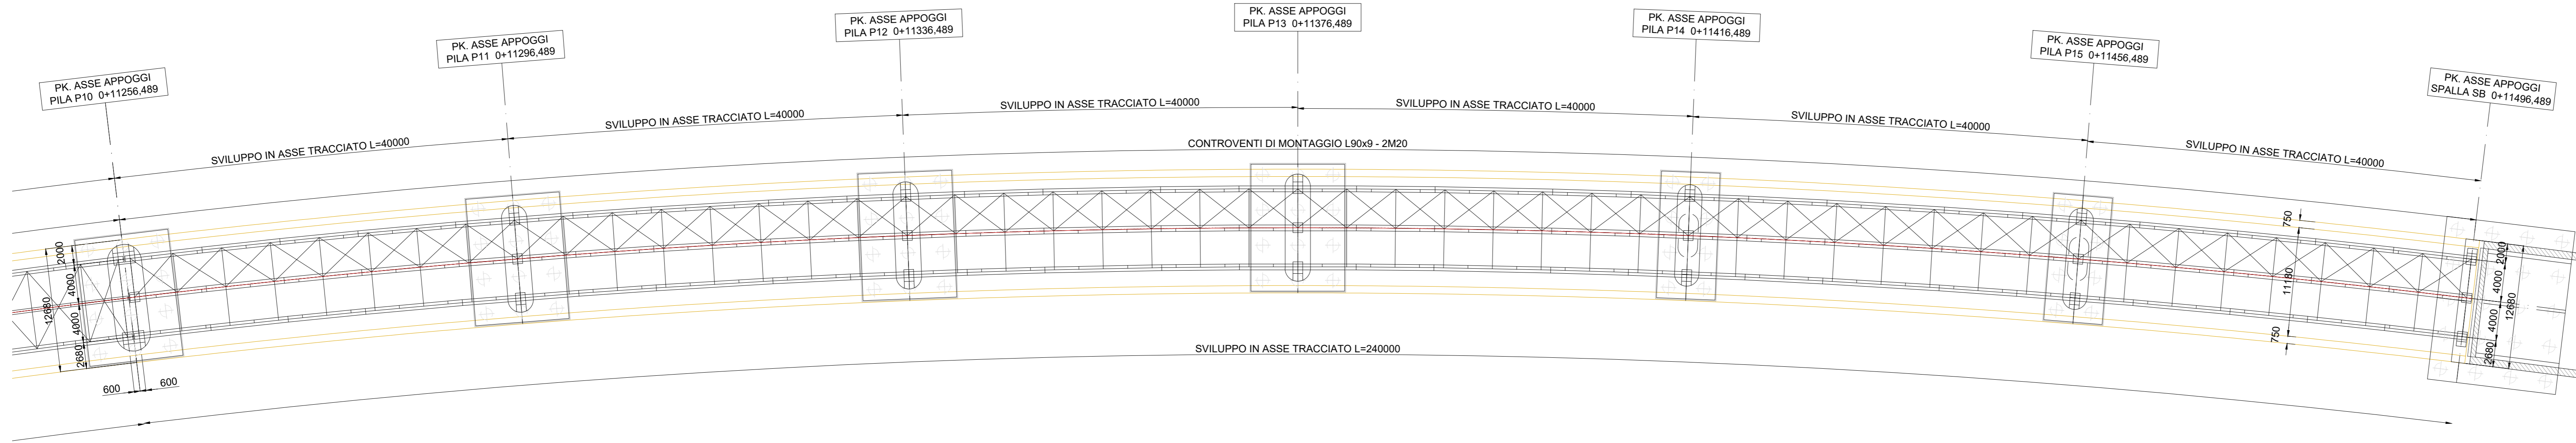


**SEZIONE TRASVERSALE TIPICA**  
scala 1:30

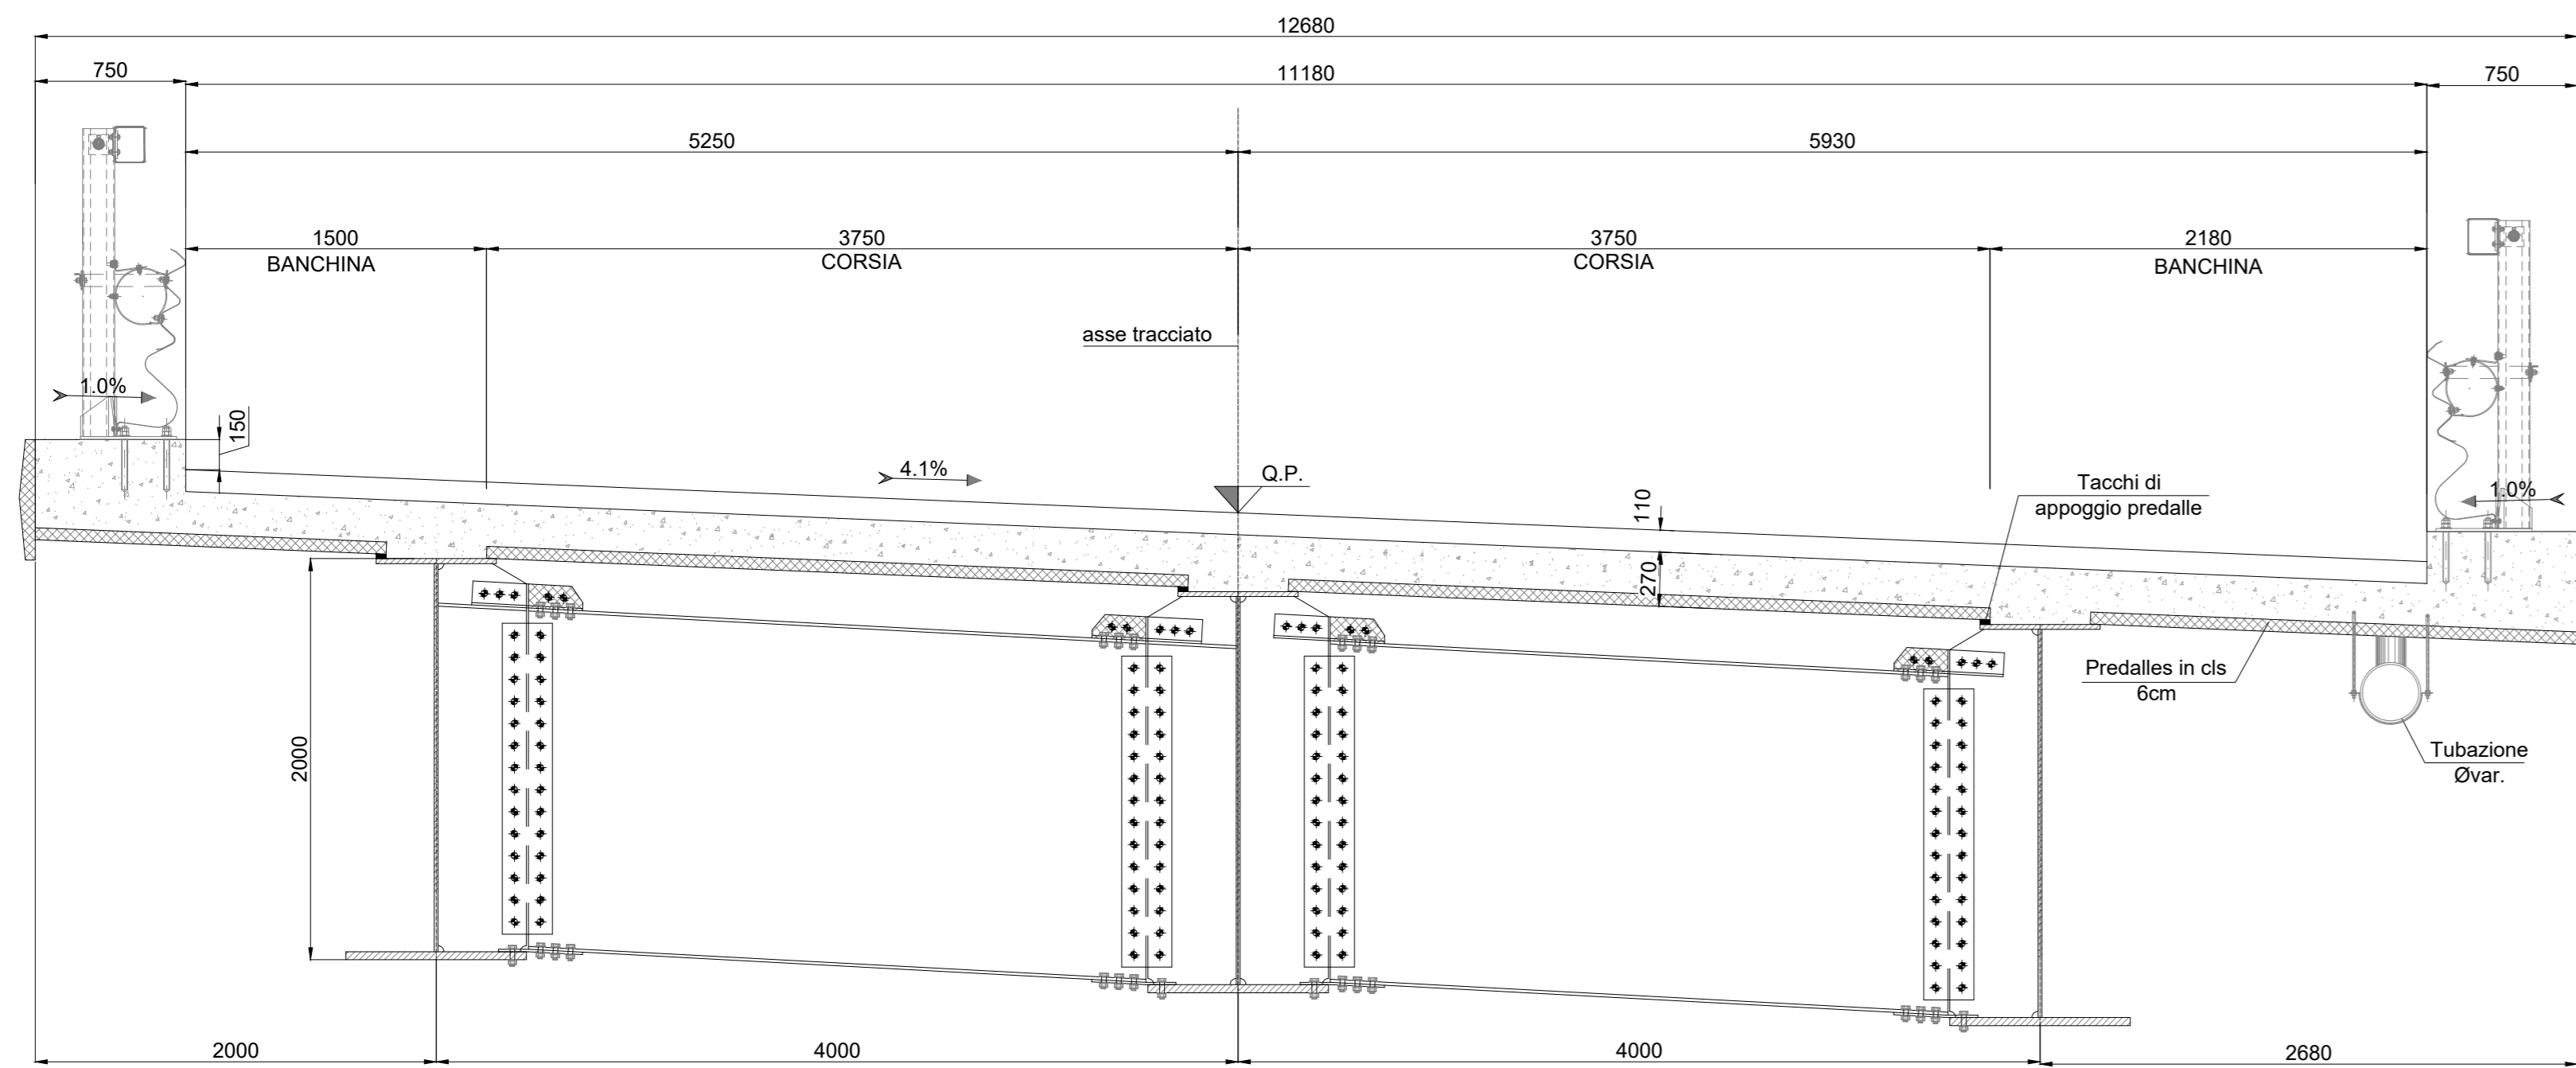


**SCHEMA TIPOLOGICO TRAVE PRINCIPALE**

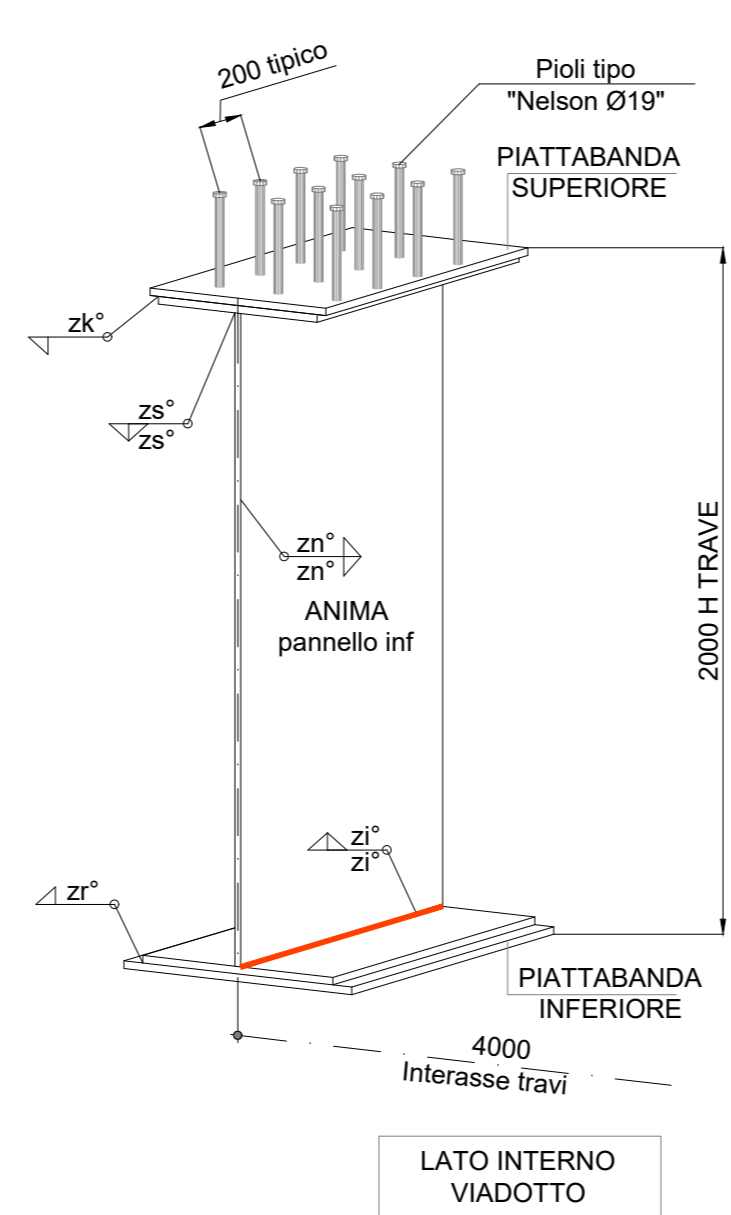

**SCHEMA DI TRACCIAMENTO LONGITUDINALE PIOLI TRAVE PRINCIPALE**  
scala 1:15

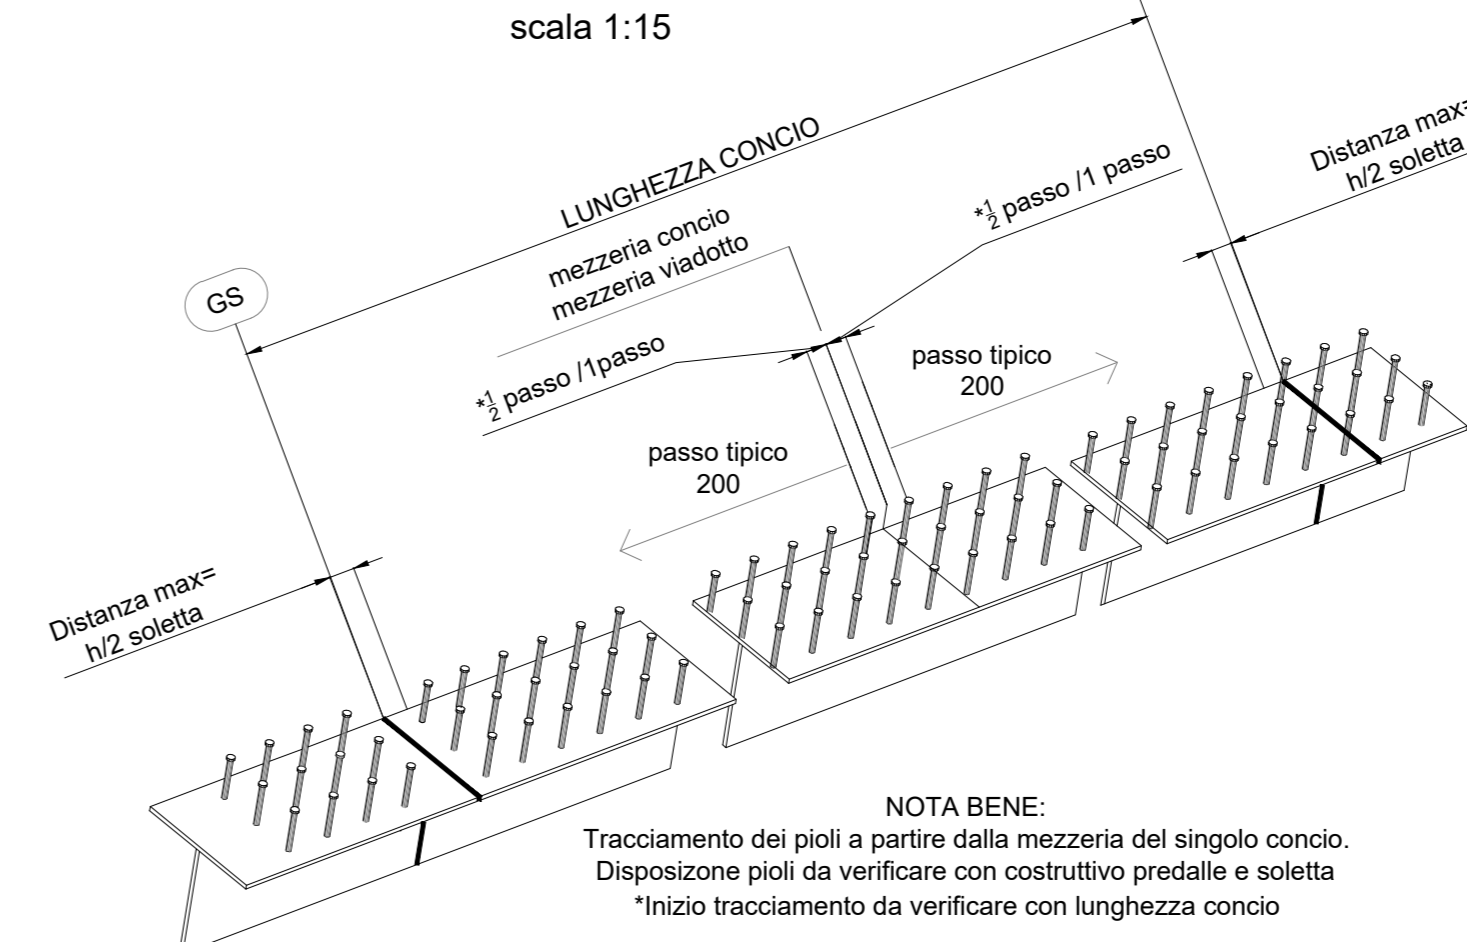


**DISPOSIZIONE TRASVERSALE PIOLI**  
scala 1:15

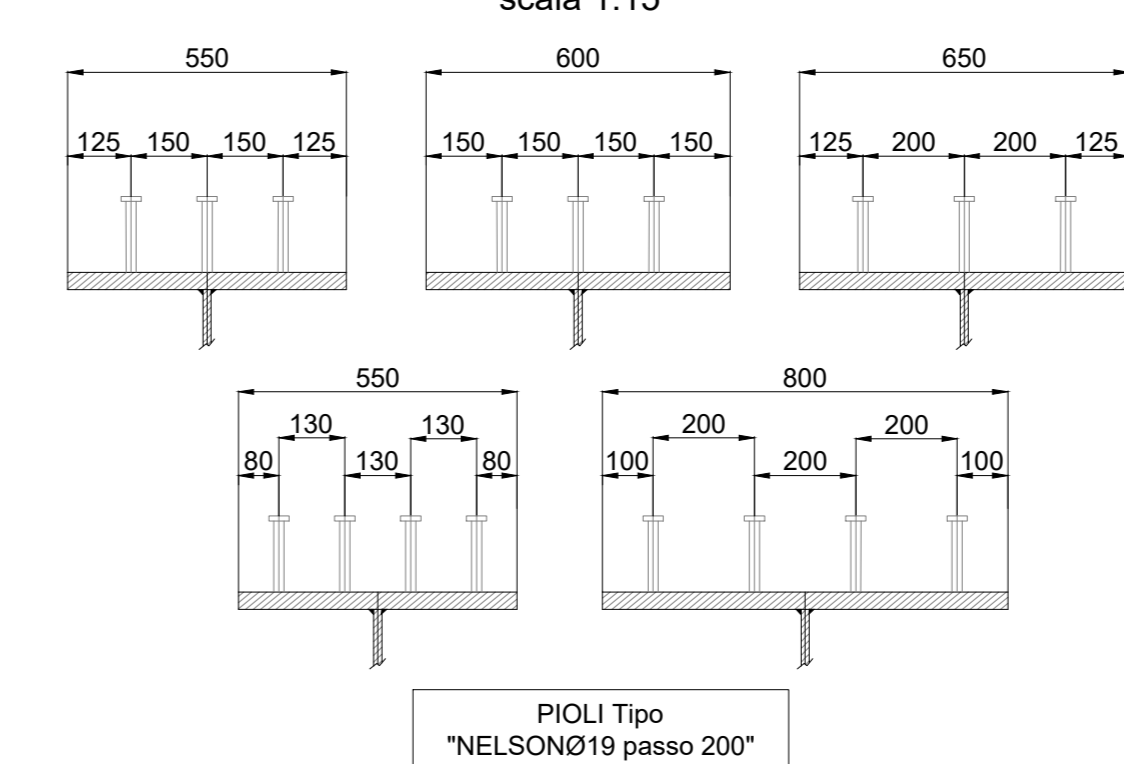

IMPALCATO	Incidenza carpenteria [kg/m²]	Incidenza soletta [kg/m²]
VI03 SAN GIORGIO	220	90
RAMPE	450	90
PONTE		

NOTE DI TRACCIAMENTO  
LE DIMENSIONI INDICATE NELLE PIANTE E SEZIONI SONO IN ASSE TRACCIATO E NON TENGONO CONTO DELL'EFFETTO DATO DALLI LIVELLI E LONGHEZZE LONGHEZZE (ricavate da progetto stradale in ultima revisione) E DELLA CONTROMONTA. TUTTI QUESTI ELEMENTI DOVRANNO ESSERE COMPIUTAMENTE SVILUPPATI E VERIFICATI NELL'AMBITO DELLA STESURA DEI DISegni COSTRUTTIVI DI OFFICINA.

**PROFILO CHIAVE**

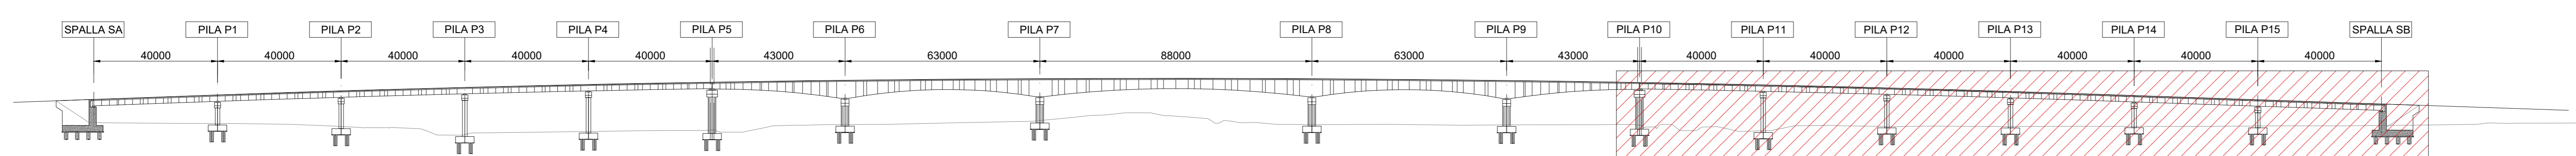

**Sanas**  
GRUPPO FS ITALIANE  
Direzione Progettazione e Realizzazione Lavori

Variante alla SS12 da Buttapietra alla tangenziale SUD di Verona

**PROGETTO DEFINITIVO** COD. VE92

PROGETTAZIONE: MANDATARIA  
RAGGRUPPAMENTO: MANDANTE  
PROGETTISTI: SIGECO ENGINEERING, IDRO STRADE s.r.l., Barci Engineering

IL RESPONSABILE DELL'INTEGRAZIONE DELLE PRESTAZIONI SPECIALISTICHE:  
Ing. Antonino Marsella - SIGECO ENGINEERING srl  
Ordine Ingegneri Provincia di Salerno n. A2316

IL RESPONSABILE DELL'INTEGRAZIONE DELLE PRESTAZIONI SPECIALISTICHE:  
Arch. Giuseppe Luciano - SIGECO ENGINEERING srl  
Ordine Architetti Provincia di Reggio Calabria n. A2316

IL COORDINATORE PER LA SICUREZZA IN FASE DI PROGETTAZIONE:  
Ing. Antonio Marsella

IL PROGETTISTA:  
Arch. Giuseppe Luciano - SIGECO Eng. srl Ordine Architetti di Reggio Cal. n. A2316  
Ing. Francesco Tassi - SIGECO Eng. srl Ordine Ingegneri Cassino n. A022  
Ing. Carmine Gallo - SIGECO Eng. srl Ordine Ingegneri Cassino n. A022  
Ing. Sandro D'Agostini - Ordine Ingegneri Belluno n. A057  
Ing. Antonio Barci - BARD Eng. srl Ordine Ingegneri Cassino n. A1003  
Ing. Giovanni Gallo - Barci Project Engineering - Ordine Ingegneri Livorno n. A1003  
Arch. Alessandro Ariani - SIGECO Eng. srl Ordine Architetti Cassino n. A1003  
Ing. Antonio Marsella

PROTOCOLLO: DATA:

**VI 03 - VIADOTTO SAN GIORGIO (L=740 m.)**  
Assieme carpenteria metallica Tav. 3 di 3

CODICE PROGETTO: T00VI03STRCP08  
NOME FILE: T00VI03STRCP08\_A  
REV. SCALA: VARI  
D C B A  
EMISSIONE 15/12/2021 SPE AC GC  
REV. DESCRIZIONE DATA SOCIETA' REDATTO VERIFICATO APPROVATO