



FASI DI MONTAGGIO RAMPE


FASI
 -SCAVI PER REALIZZAZIONI FONDAZIONI
 -REALIZZAZIONE FONDAZIONI: SPALLE E PILE
 -SOLLEVAMENTO IMPALCATO CON COPPIA DI GRU E POSIZIONAMENTO SU APPOGGI DEFINITIVI

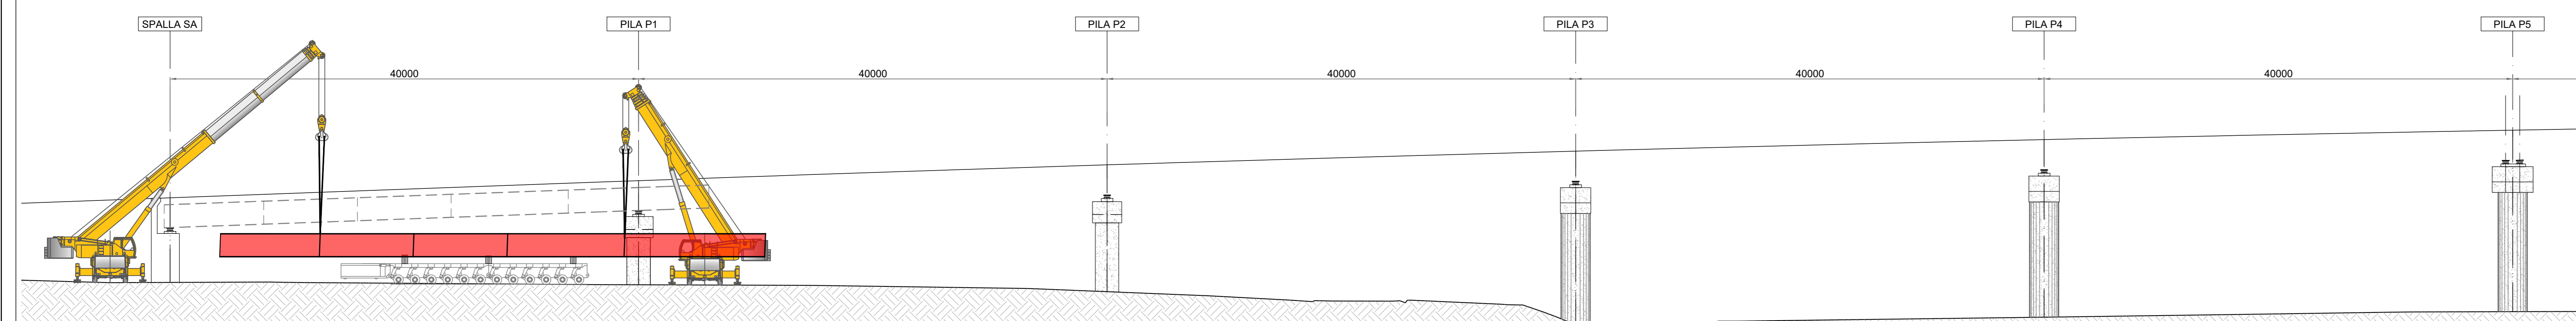


FASI n°+1
 -SOLLEVAMENTO IN SUCCESSIONE CAMPATE TIPICHE FINO AL COMPLETAMENTO DELLA RAMPE SA-P5

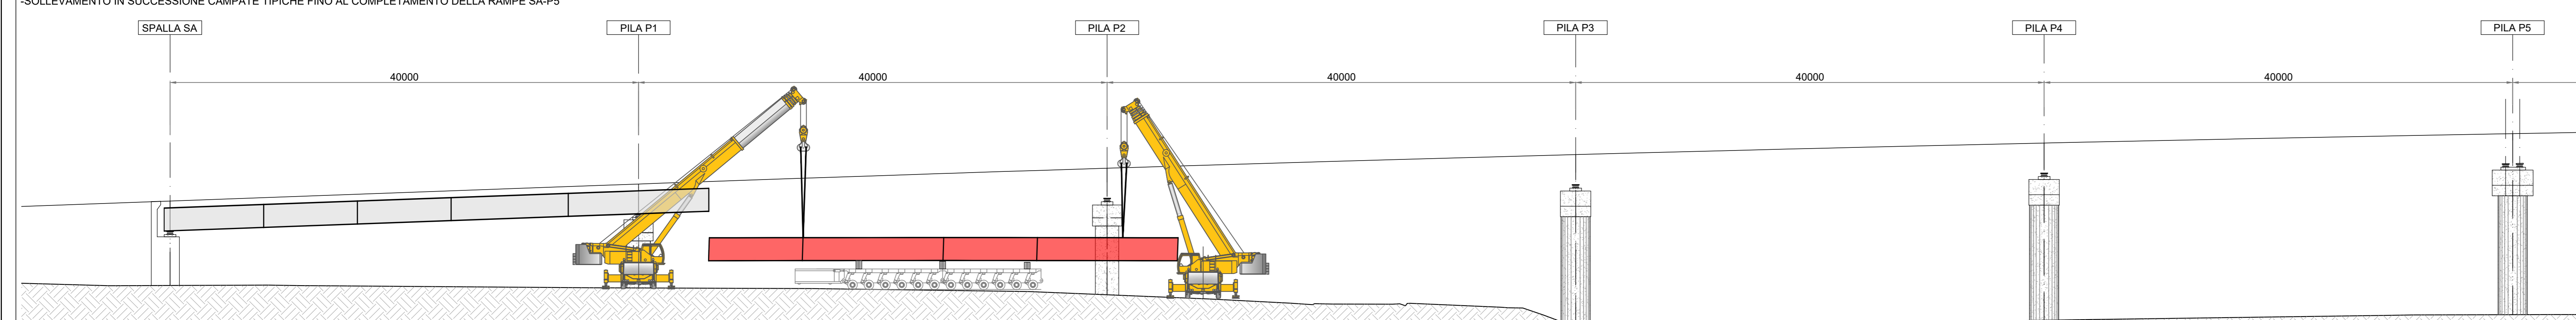


ULTIME FASI
 -POSA ARMATURA E GETTO SOLETTA
 -COMPLETAMENTO SPALLE E FINITURE
 -SISTEMAZIONI RILEVATI

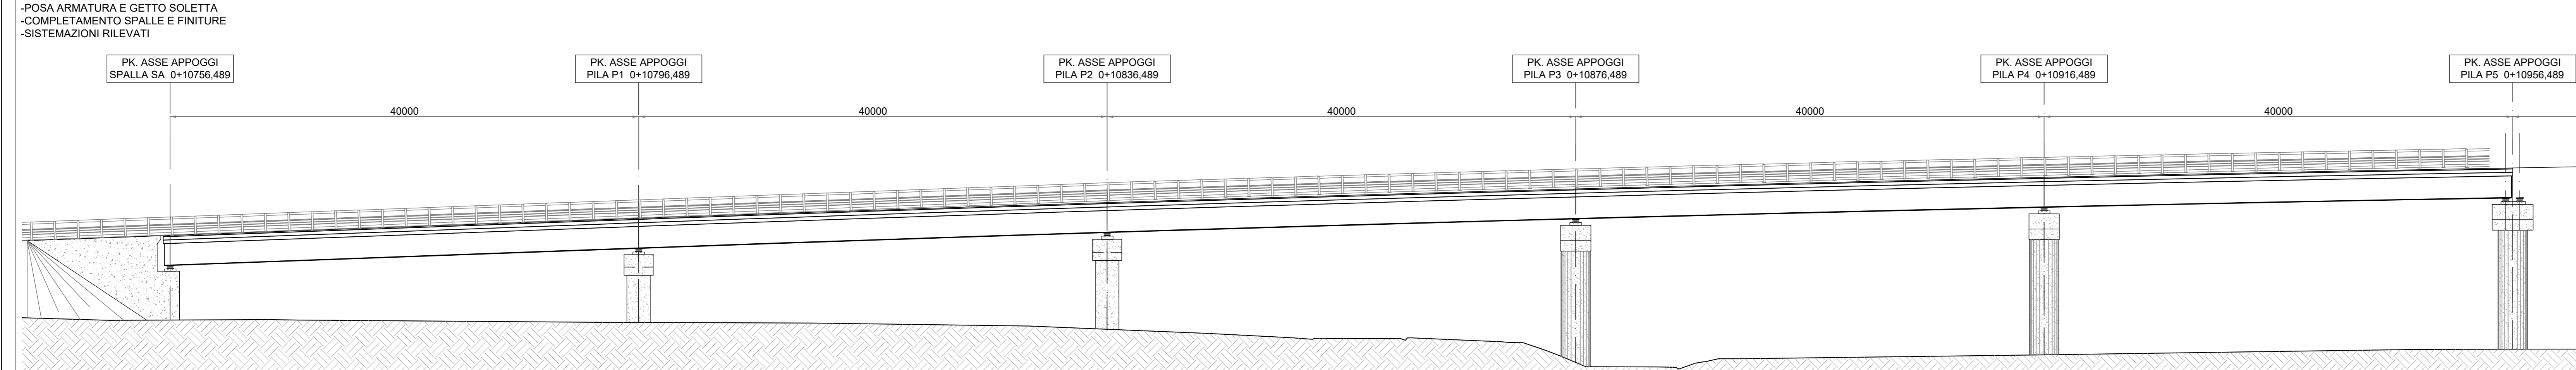


FASI
 -SCAVI PER REALIZZAZIONI FONDAZIONI
 -REALIZZAZIONE FONDAZIONI: SPALLE E PILE
 -SOLLEVAMENTO IMPALCATO CON COPPIA DI GRU E POSIZIONAMENTO SU APPOGGI DEFINITIVI

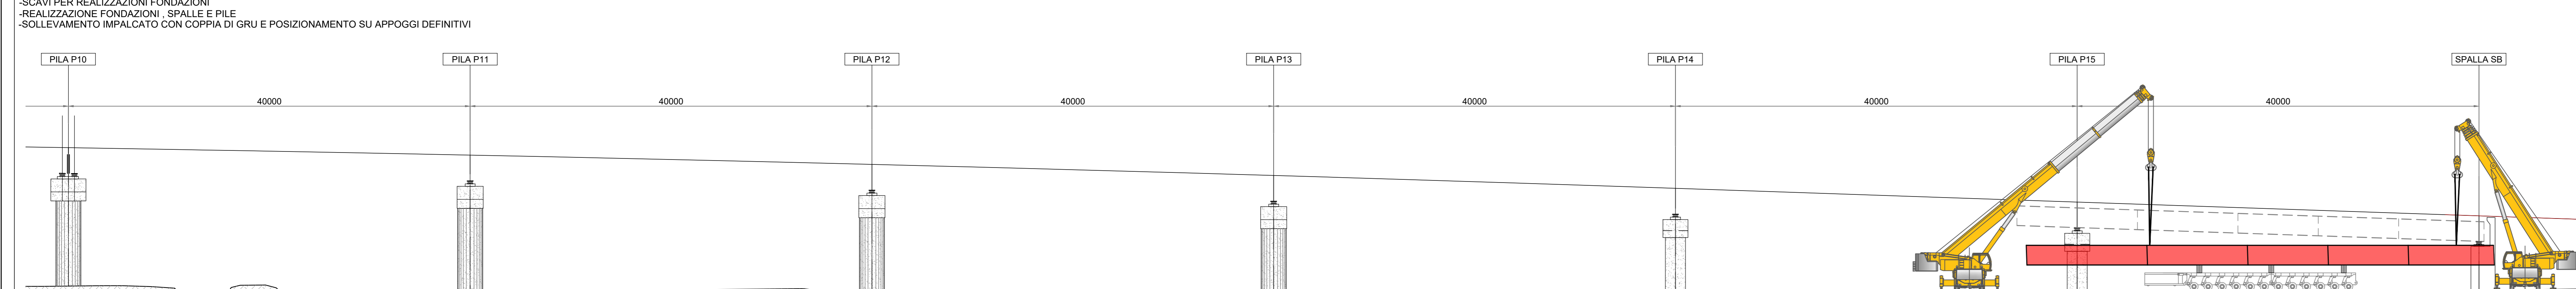


FASI n°+1
 -SOLLEVAMENTO IN SUCCESSIONE CAMPATE TIPICHE FINO AL COMPLETAMENTO DELLA RAMPE P10-SB

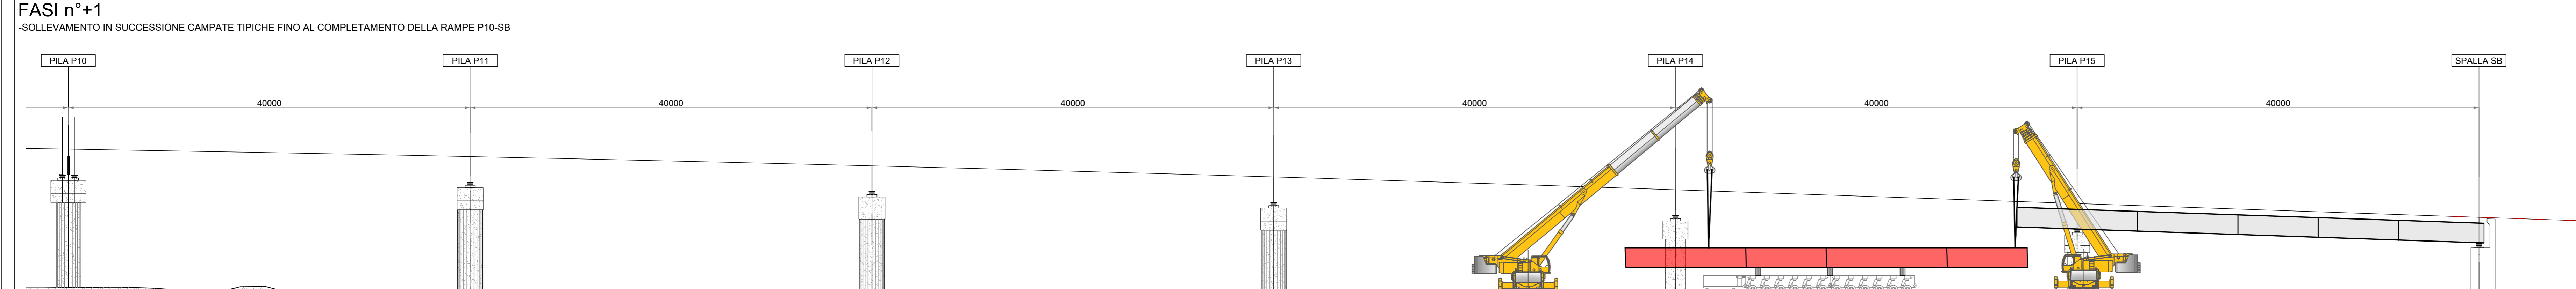

ULTIME FASI
 -POSA ARMATURA E GETTO SOLETTA
 -COMPLETAMENTO SPALLE E FINITURE
 -SISTEMAZIONI RILEVATI

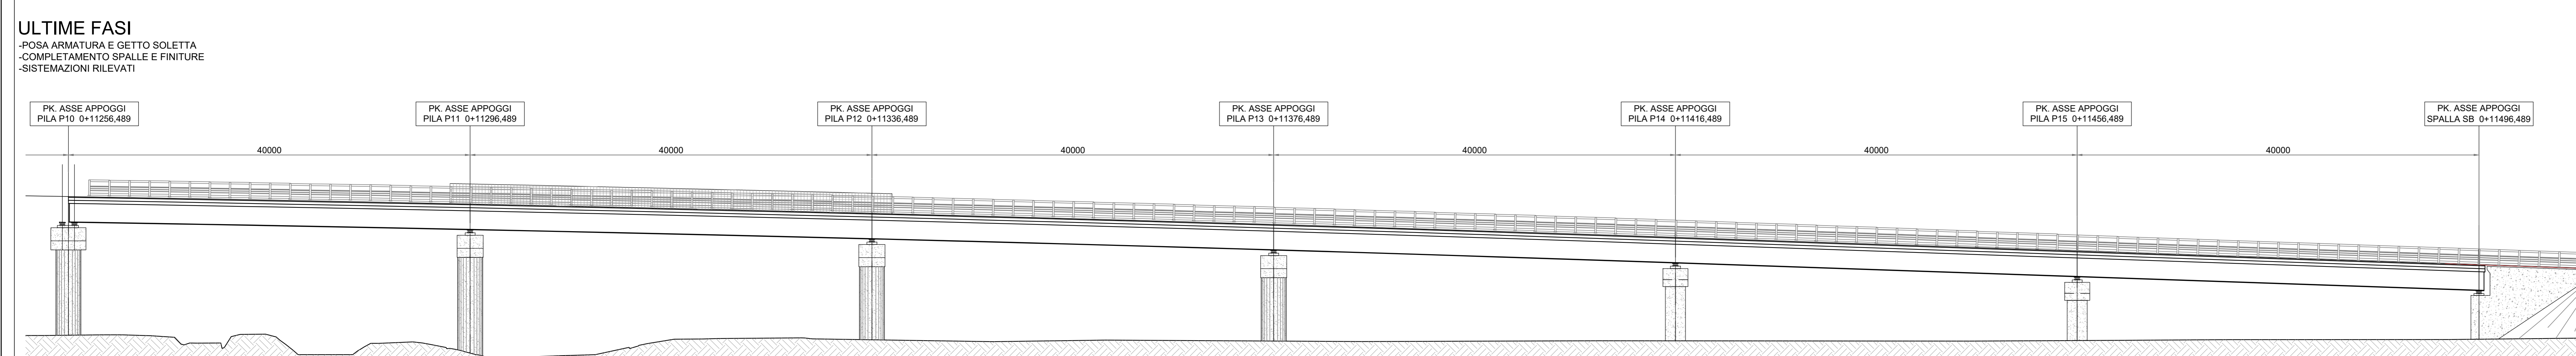








Sanas
GRUPPO FS ITALIANE

Direzione Progettazione e Realizzazione Lavori

Variente alla SS12 da Buttapietra alla tangenziale SUD di Verona

PROGETTO DEFINITIVO cod. VE92

PROGETTAZIONE: MANDATARIA:  Sigeco Engineering RAGGRUPPAMENTO:  IDRO STRADE s.r.l. PROGETTISTI:  Bancor	MANDANTE:  No.Ds. e Servizi s.r.l. Società di Ingegneria IL COORDINATORE PER LA SICUREZZA IN FASE DI PROGETTAZIONE:  Bancor	IL PROGETTISTA: Arch. Giuseppe Luciano - SIGECO Eng. srl Ordine Architetti di Reggio Cal. n. 42376 Ing. Francesco Tassi - SIGECO Eng. srl Ordine Ingegneri Caserta n. 4022 Ing. Carmine Gallo - NO.DS. e Ser. srl Ordine Ingegneri Caserta n. 41379 Ing. Sandro D'Agostini - Ordine Ingegneri Belluno n. 4547 Ing. Antonio Bari - BANCOR Eng. srl Ordine Ingegneri Caserta n. 41003		
IL RESPONSABILE DELL'INTEGRAZIONE DELLE PRESTAZIONI SPECIALISTICHE: Ing. Antonino Alvaro - SIGECO ENGINEERING srl Ordine Architetti Provincia di Cosenza n. A2382 IL COORDINATORE PER LA SICUREZZA IN FASE DI PROGETTAZIONE: Arch. Giuseppe Luciano - SIGECO ENGINEERING srl Ordine Architetti Provincia di Reggio Calabria n. A2316				
I COLLABORATORI: Dott. Geol. Giancarlo Carrà - SIGECO Eng. srl Ordine Geologi della Calabria n. 441 Dott. Geol. Francesco Mellorà - SIGECO Eng. srl Ordine Geologi della Calabria n. 1042 VISTO: RESPONSABILE DEL PROCEDIMENTO: Ing. Antonio Marsella				
IL PROGETTO: Ing. Giovanni Gallo - BANCOR Engineering - Ordine Ingegneri Livorno n. 41462 Arch. Alessandro Alvaro - SIGECO Eng. srl Ordine Architetti Caserta n. 41460 Ing. Gaetano Zappà - SIGECO Eng. srl Ordine Ingegneri Caserta n. 40388 Ing. Marco Pizzi - SIGECO Eng. srl Ordine Ingegneri Caserta n. 41384 Arch. Simona Tucci - SIGECO Eng. srl Ordine Architetti Caserta n. 41467 Ing. Roberto Sciarra - SIGECO Eng. srl Ordine Ingegneri Caserta n. 40091 Ing. Emiliano Caracciolo - NO.DS. e Ser. srl Ordine Ingegneri Caserta n. 40501 Geol. Carolina Simone - NO.DS. e Ser. srl Ordine Geologi della Calabria n. 730 Ing. Giorgio Biondi - BANCOR Eng. srl Ordine Ingegneri Belluno n. 4547 Dott. Geo. Laura Cassiani - Nova s.r.l. - Ord. di Geometri della Calabria Prov. n. 2744				
PROTOCOLLO: _____ DATA: _____				
<p>VI 03 - VIADOTTO SAN GIORGIO (L=740 m.) Fasi di montaggio Tav. 1 di 2</p>				
CODICE PROGETTO	NOME FILE	REV.	SCALA:	
03VE02020201	TOOV03STRP01_A	A	VARIE	
D				
C				
B				
A	EMISSIONE	15/12/2021	SFE	AC GC
REV.	DESCRIZIONE	DATA	SOCIETA'	REDDATO VERIFICATO APPROVATO