



FASI DI MONTAGGIO RAMPE

FASI
 -SCAVI PER REALIZZAZIONI FONDAZIONI
 -REALIZZAZIONE FONDAZIONI: SPALLE E PILE
 -SOLLEVAMENTO IMPALCATO CON COPPIA DI GRU E POSIZIONAMENTO SU APPOGGI DEFINITIVI

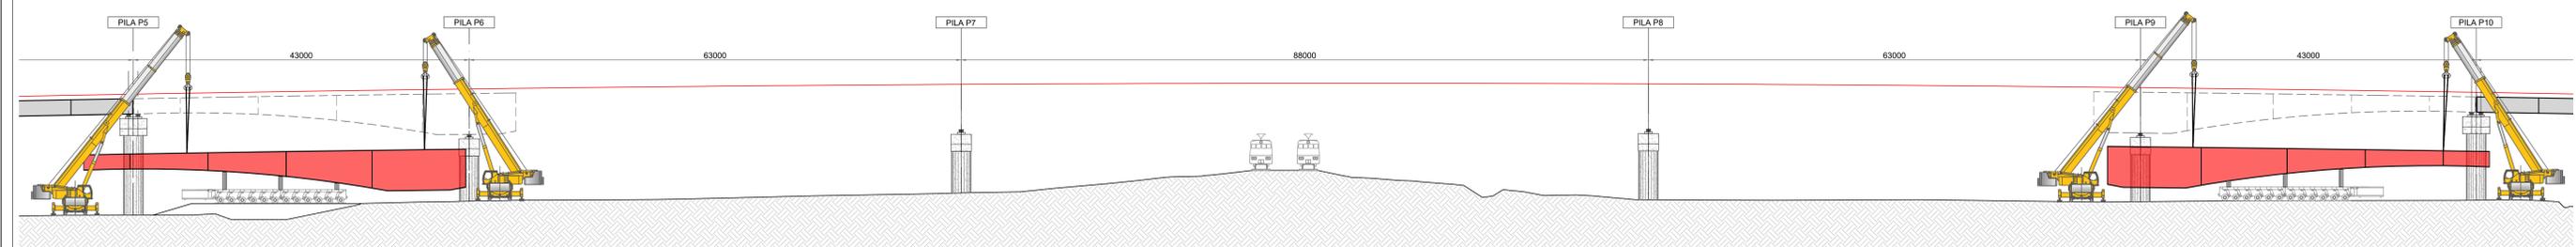

FASI n°+1



-SOLLEVAMENTO IMPALCATO CON COPPIA DI GRU E POSIZIONAMENTO SU APPOGGI DEFINITIVI

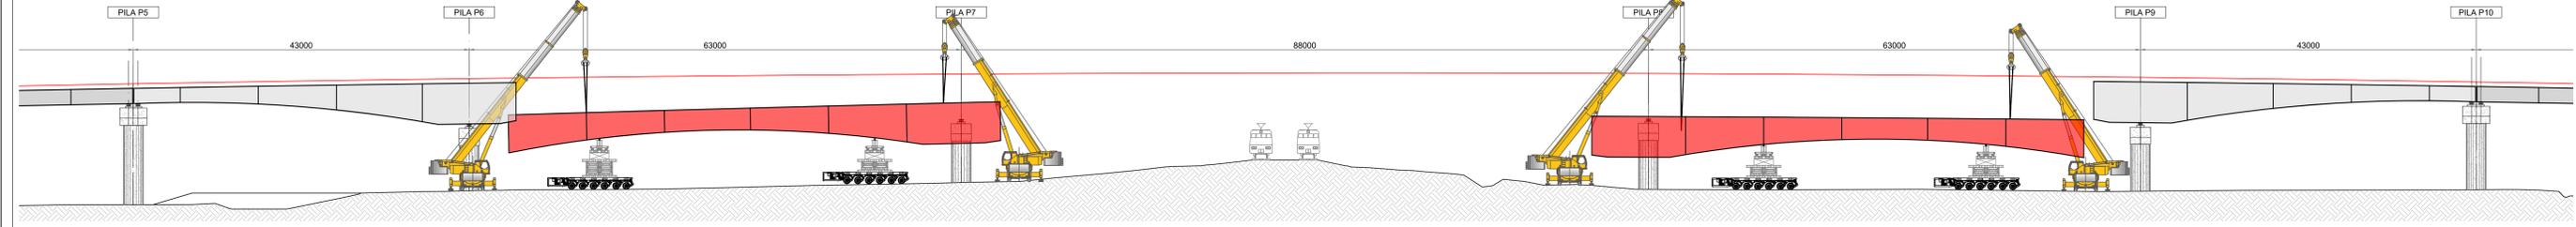

FASE DI MONTAGGIO (SCAVALCO FERROVIARIO)


FASE n°+1 (FASE NOTTURNA)

-CHIUSURA NOTTURNA TRATTO FERROVIARIO
 -SOLLEVAMENTO IMPALCATO CON COPPIA DI GRU E POSIZIONAMENTO

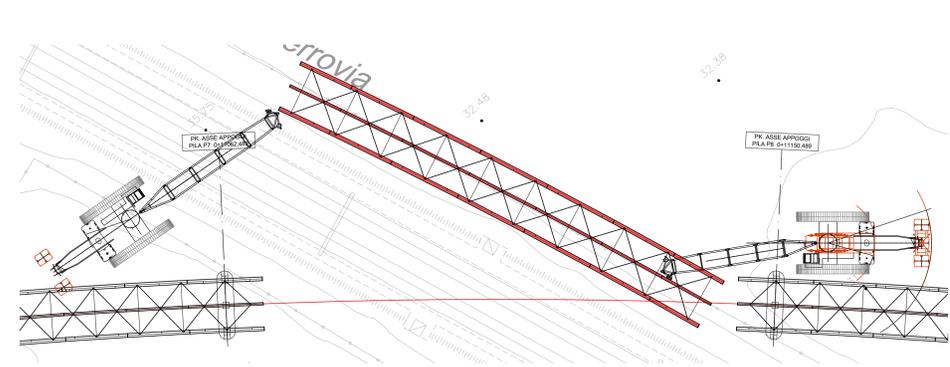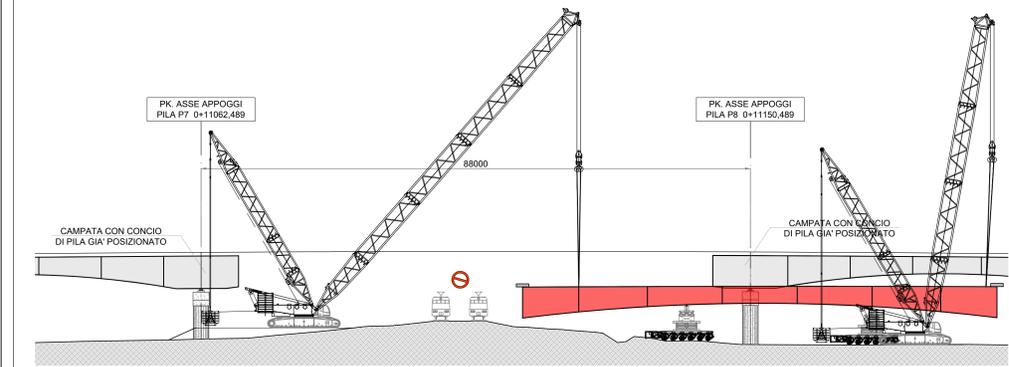


FASE n°+1 (FASE NOTTURNA)

-CHIUSURA NOTTURNA TRATTO FERROVIARIO
 -COMPLETAMENTO SALDATURE IN QUOTA IMPALCATO

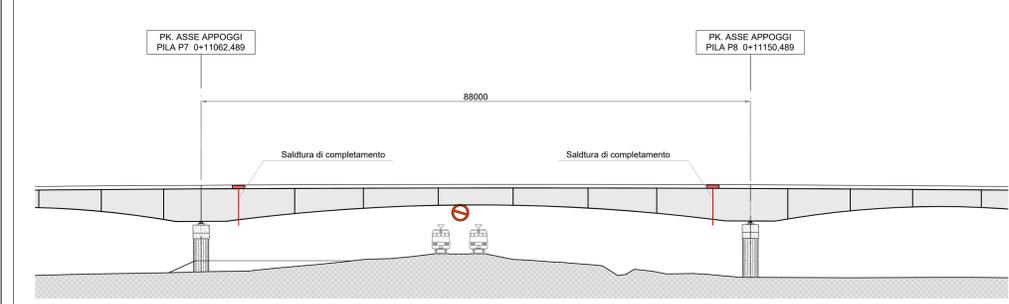

ULTIME FASI

-POSA ARMATURA E GETTO SOLETTA
 -COMPLETAMENTO SPALLE E FINITURE
 -SISTEMAZIONI RILEVATI

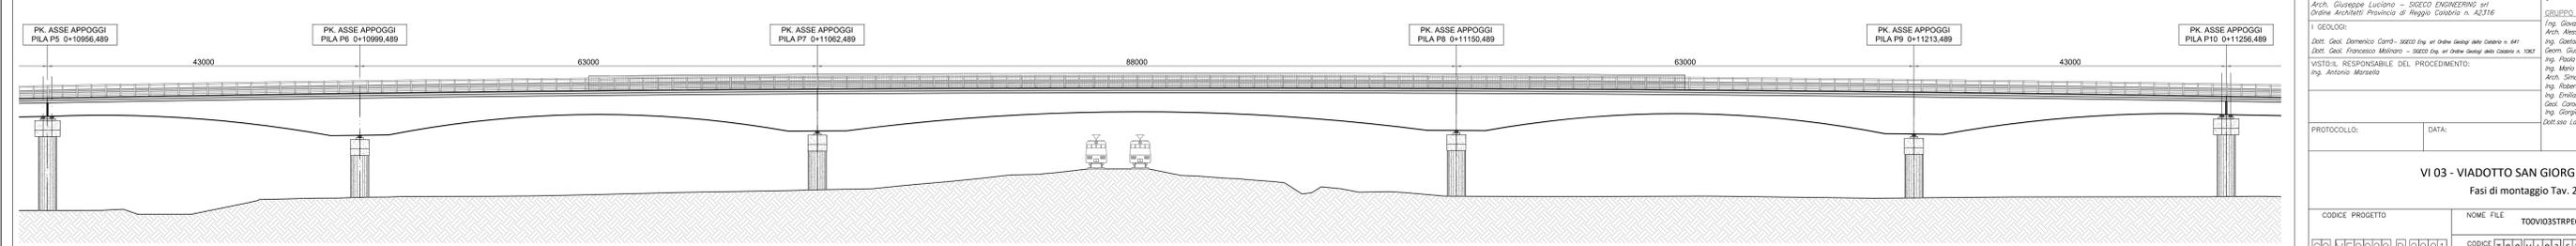



Direzione Progettazione e Realizzazione Lavori

Variante alla SS12 da Buttapietra alla tangenziale SUD di Verona

PROGETTO DEFINITIVO

PROGETTAZIONE: MANDATARIA:  MANDANTE:  Società di Ingegneria

RAGGRUPPAMENTO:    

PROGETTISTI:    

IL RESPONSABILE DELL'INTEGRAZIONE DELLE PRESTAZIONI SPECIALISTICHE:
 Ing. Antonino Alvaro - SIGECO ENGINEERING srl
 Ordine Ingegneri Provincia di Cosenza n. A282

IL COORDINATORE PER LA SICUREZZA IN FASE DI PROGETTAZIONE:
 Arch. Giuseppe Luciano - SIGECO ENGINEERING srl
 Ordine Architetti Provincia di Reggio Calabria n. A2316

IL PROGETTISTA:
 Arch. Giuseppe Luciano - SIGECO Eng. srl Ordine Architetti di Reggio Cal. n. A2316
 Ing. Francesco Tassi - SIGECO Eng. srl Ordine Ingegneri Cosenza n. A022
 Ing. Carmine Gallo - NO.DS. e Servizi, srl Ordine Ingegneri Cosenza n. A1379
 Ing. Sandro D'Agostini - Ordine Ingegneri Belluno n. A547
 Ing. Antonio Barci - IDRO Eng. srl Ordine Ingegneri Cosenza n. A1003


cod. VE92

PROTOCOLLO: DATA:

V1 03 - VIADOTTO SAN GIORGIO (L=740 m.)
 Fasi di montaggio Tav. 2 di 2

CODICE PROGETTO	NOME FILE	REV.	SCALA:
03 000000 0 0001	TOOV03STRPE02_A		
C	CODICE ELAB.	REV.	SCALA:
B	T00V03STRPE02	A	VARIE
A			
REV.	DESCRIZIONE	DATA	SOCIETA'
			REDDATO
			VERIFICATO
			APPROVATO