



**PROFILO LONGITUDINALE SCAVI**  
scala 1:50

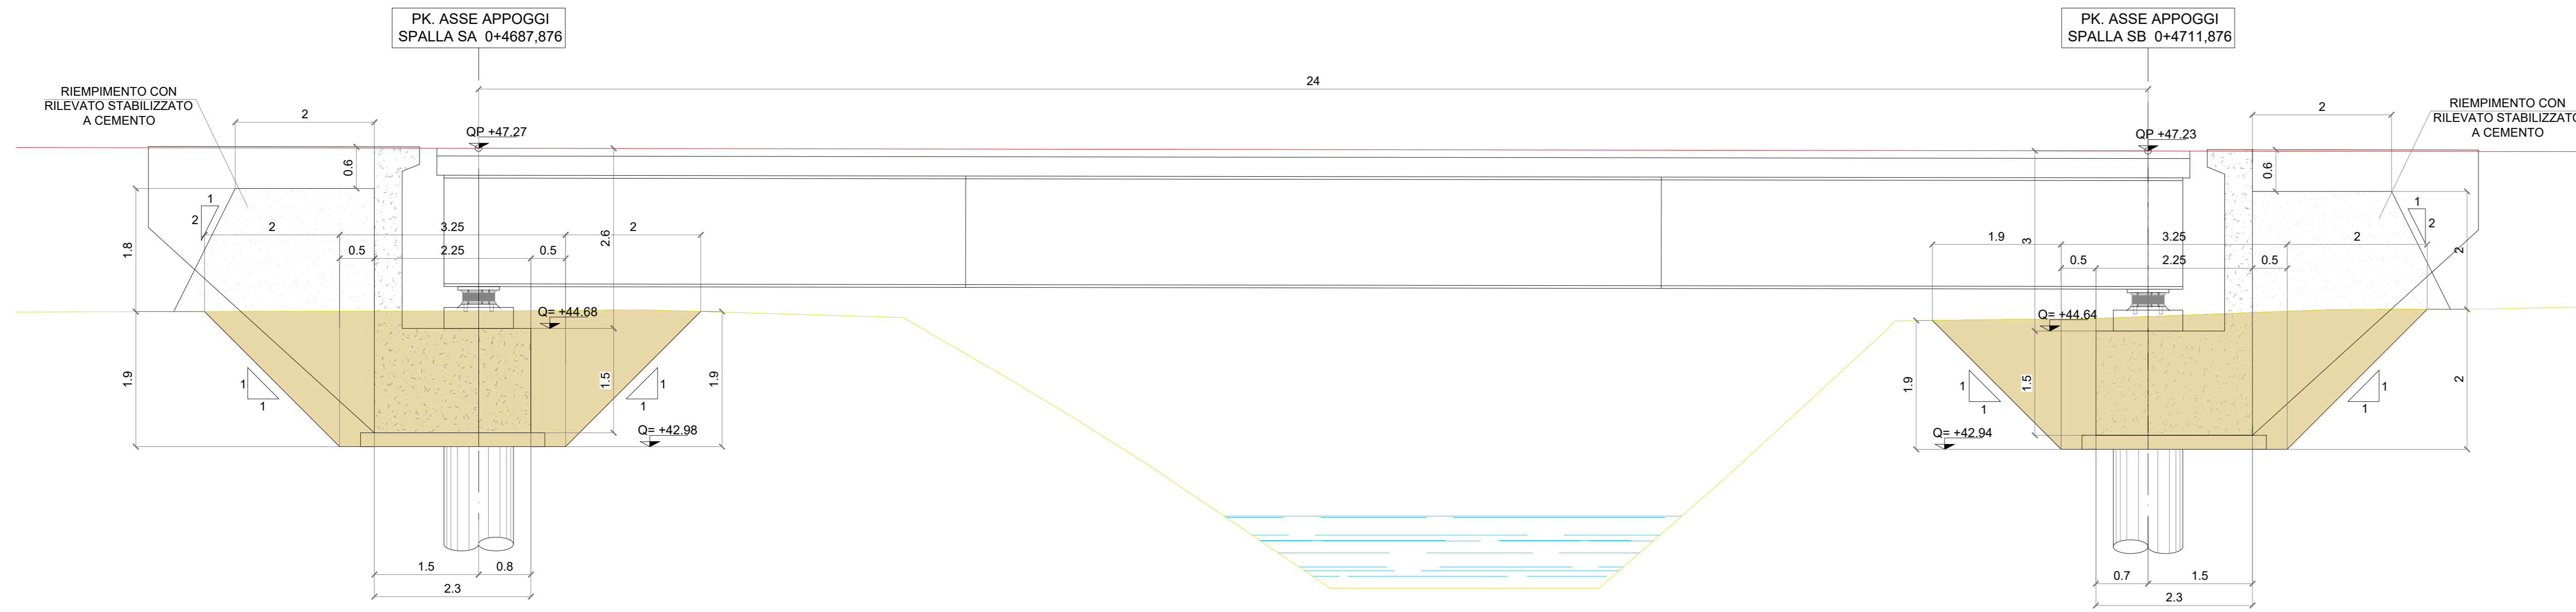

**PIANTA SCAVI**  
scala 1:50

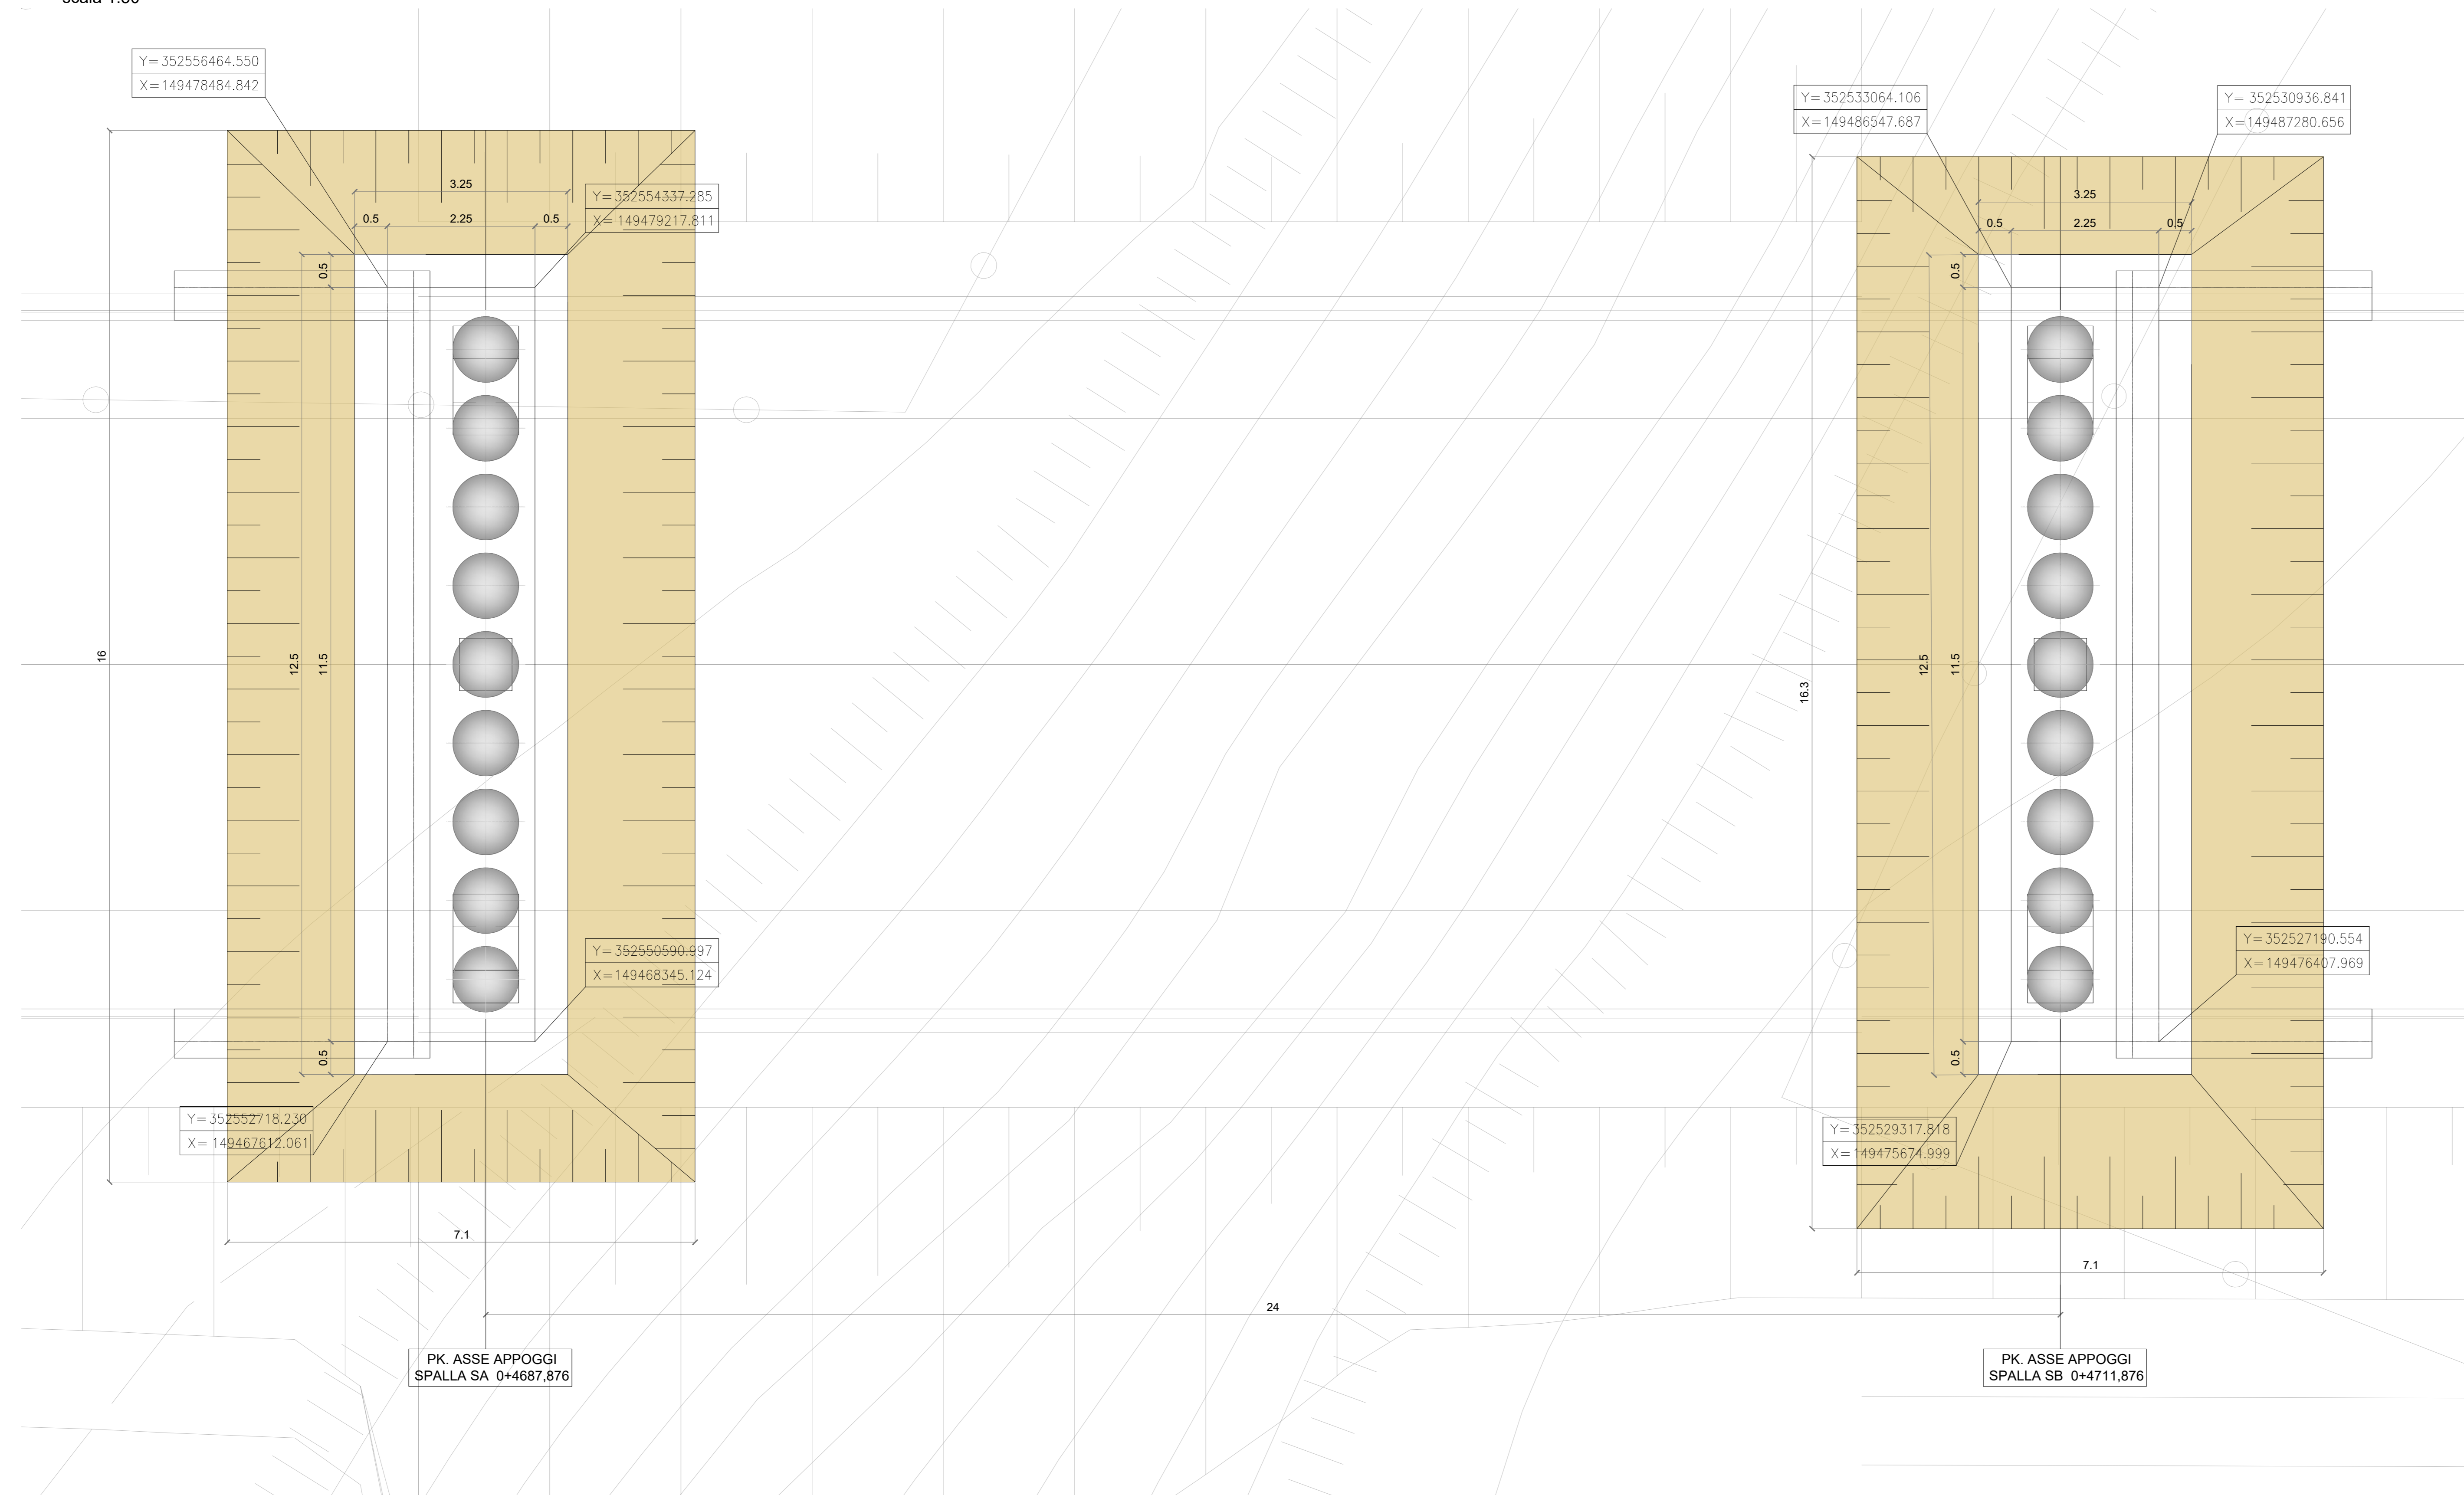

NOTA BENE: PER LA REALIZZAZIONE DELLO SCAVO DI PROFONDITÀ MAGGIORE DI 2 M PREVEDERE UTILIZZO DI WELL POINT PER TUTTA LA DURATA DELLE LAVORAZIONI

**Sanas**  
GRUPPO FS ITALIANE  
Direzione Progettazione e Realizzazione Lavori

Variante alla SS12 da Buttapietra alla tangenziale SUD di Verona

**PROGETTO DEFINITIVO** COD. VE92

PROGETTAZIONE: MANDATARIA: MANDANTE: No.Ds. e Servizi s.r.l. Società di Ingegneria  
RAGGRUPPAMENTO: Sigeco Engineering IDRO STRADE s.r.l. Barci Engineering

IL RESPONSABILE DELL'INTEGRAZIONE DELLE PRESTAZIONI SPECIALISTICHE:  
Ing. Antonino Alvaro - SIGECO ENGINEERING srl Ordine Ingegneri Provincia di Salerno n. A282  
IL COORDINATORE PER LA SICUREZZA IN FASE DI PROGETTAZIONE:  
Arch. Giuseppe Luciano - SIGECO ENGINEERING srl Ordine Architetti Provincia di Reggio Calabria n. A2316

IL PROGETTISTA:  
Arch. Giuseppe Luciano - SIGECO Eng. srl Ordine Architetti di Reggio Cal. n. A2316  
Ing. Francesco Tassi - SIGECO Eng. srl Ordine Ingegneri Salerno n. A022  
Ing. Carmine Guida - NO.DS. e Ser. srl Ordine Ingegneri Salerno n. A1379  
Ing. Sandra D'Agostini - Ordine Ingegneri Salerno n. A1003  
Ing. Antonio Barci - IDRO Eng. srl Ordine Ingegneri Salerno n. A1003

IL COORDINATORE PER LA SICUREZZA IN FASE DI PROGETTAZIONE:  
Ing. Giovanni Costa - Barci Engineering - Ordine Ingegneri Salerno n. A1003  
Arch. Alessandro Alvaro - SIGECO Eng. srl Ordine Architetti Salerno n. A1003  
Ing. Gaetano Zappà - SIGECO Eng. srl Ordine Ingegneri Salerno n. A008  
Ing. Marco Pizzi - SIGECO Eng. srl Ordine Ingegneri Salerno n. A1003  
Ing. Paolo Tucci - SIGECO Eng. srl Ordine Ingegneri Salerno n. A1003  
Ing. Roberto Sciarra - SIGECO Eng. srl Ordine Ingegneri Salerno n. A1003  
Ing. Cristiano Corbelli - NO.DS. e Ser. srl Ordine Ingegneri Salerno n. A1003  
Ing. Antonio Marsella

PROTOCOLLO: DATA:

**VI 04 - PONTE FOSSO CAMPAGNA 1 (L=24 m.)**  
Pianta e prospetto fondazioni

CODICE PROGETTO	NOME FILE	REV.	SCALA:
00000000000000000000	TO0V04STRP01_A		
CODICE ELAB.	TO0V04STRP01	A	VARIE
D			
C			
B			
A	EMMISSIONE	15/12/2021	SPE AC GC
REV.	DESCRIZIONE	DATA	SOCIETA' REDATTO VERIFICATO APPROVATO