




PROFILO LONGITUDINALE
scala 1:50

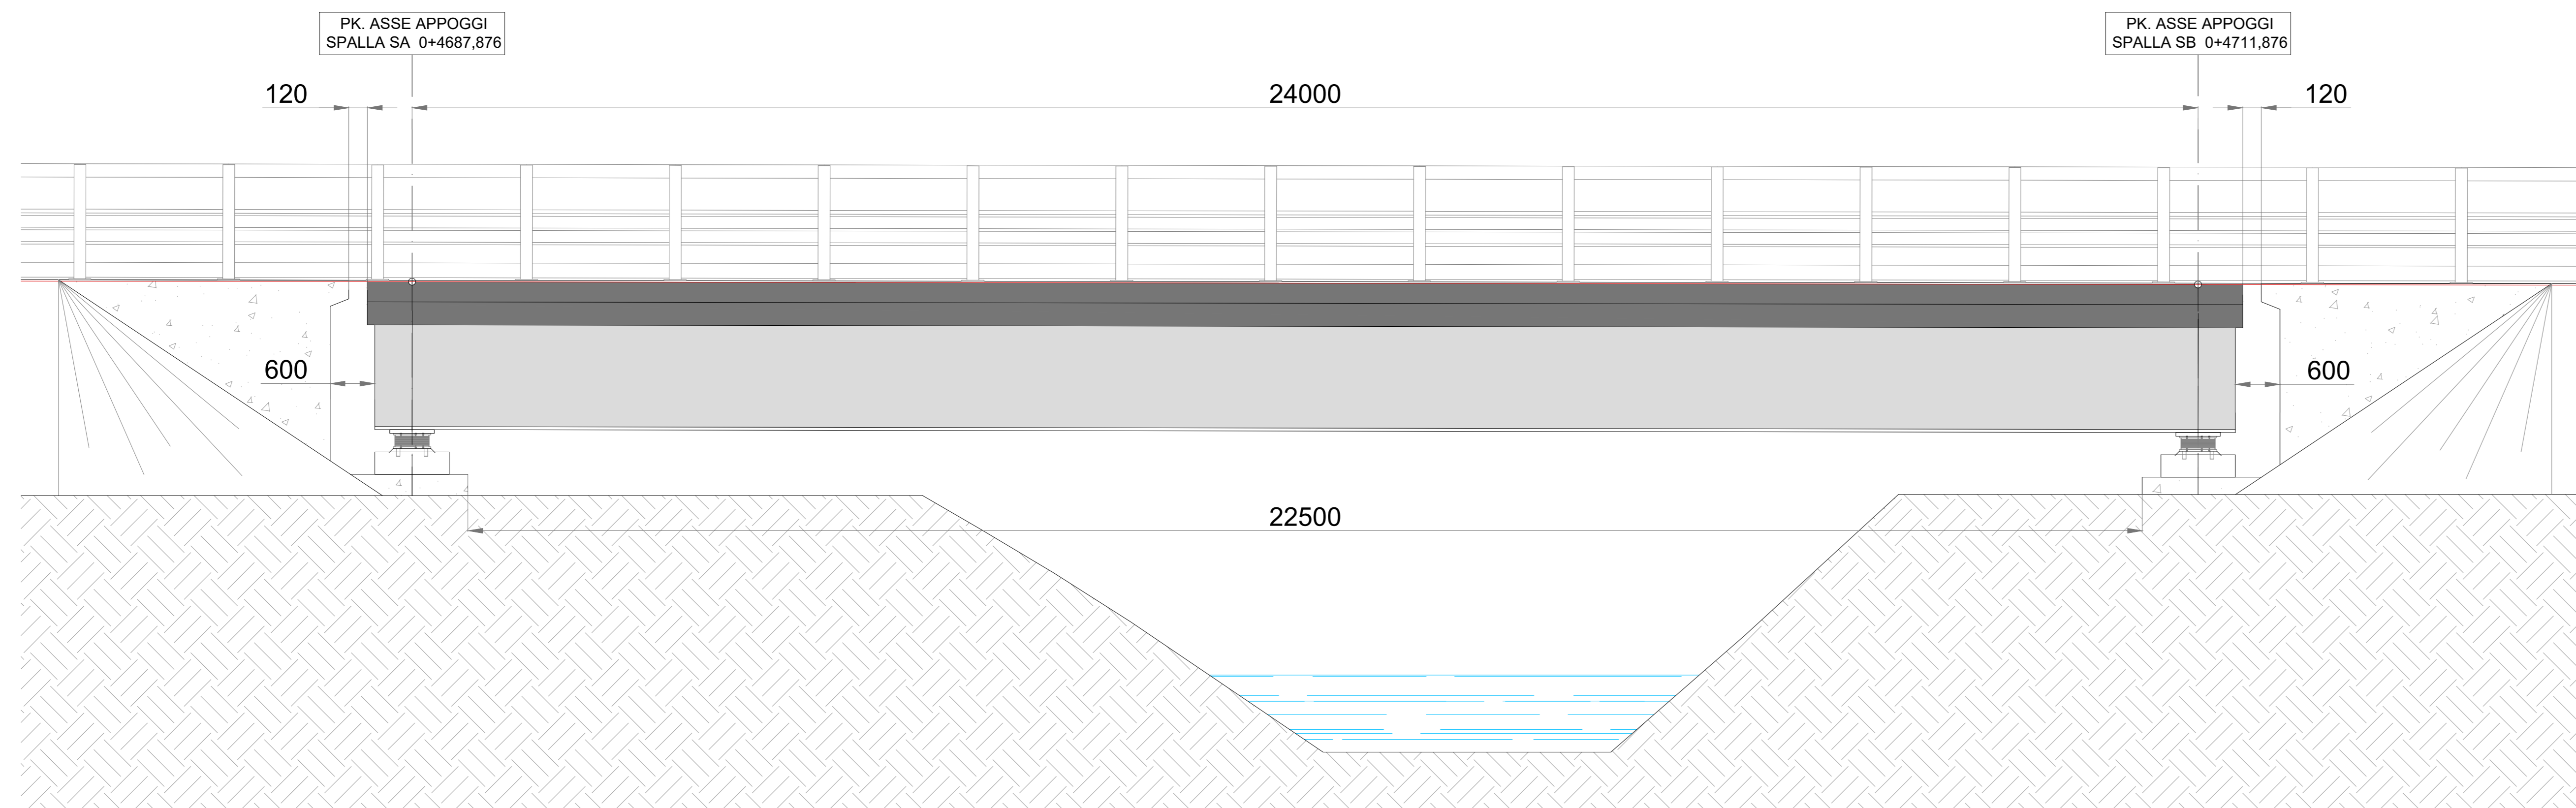


PIANTA SUPERIORE IMPALCATO
scala 1:100

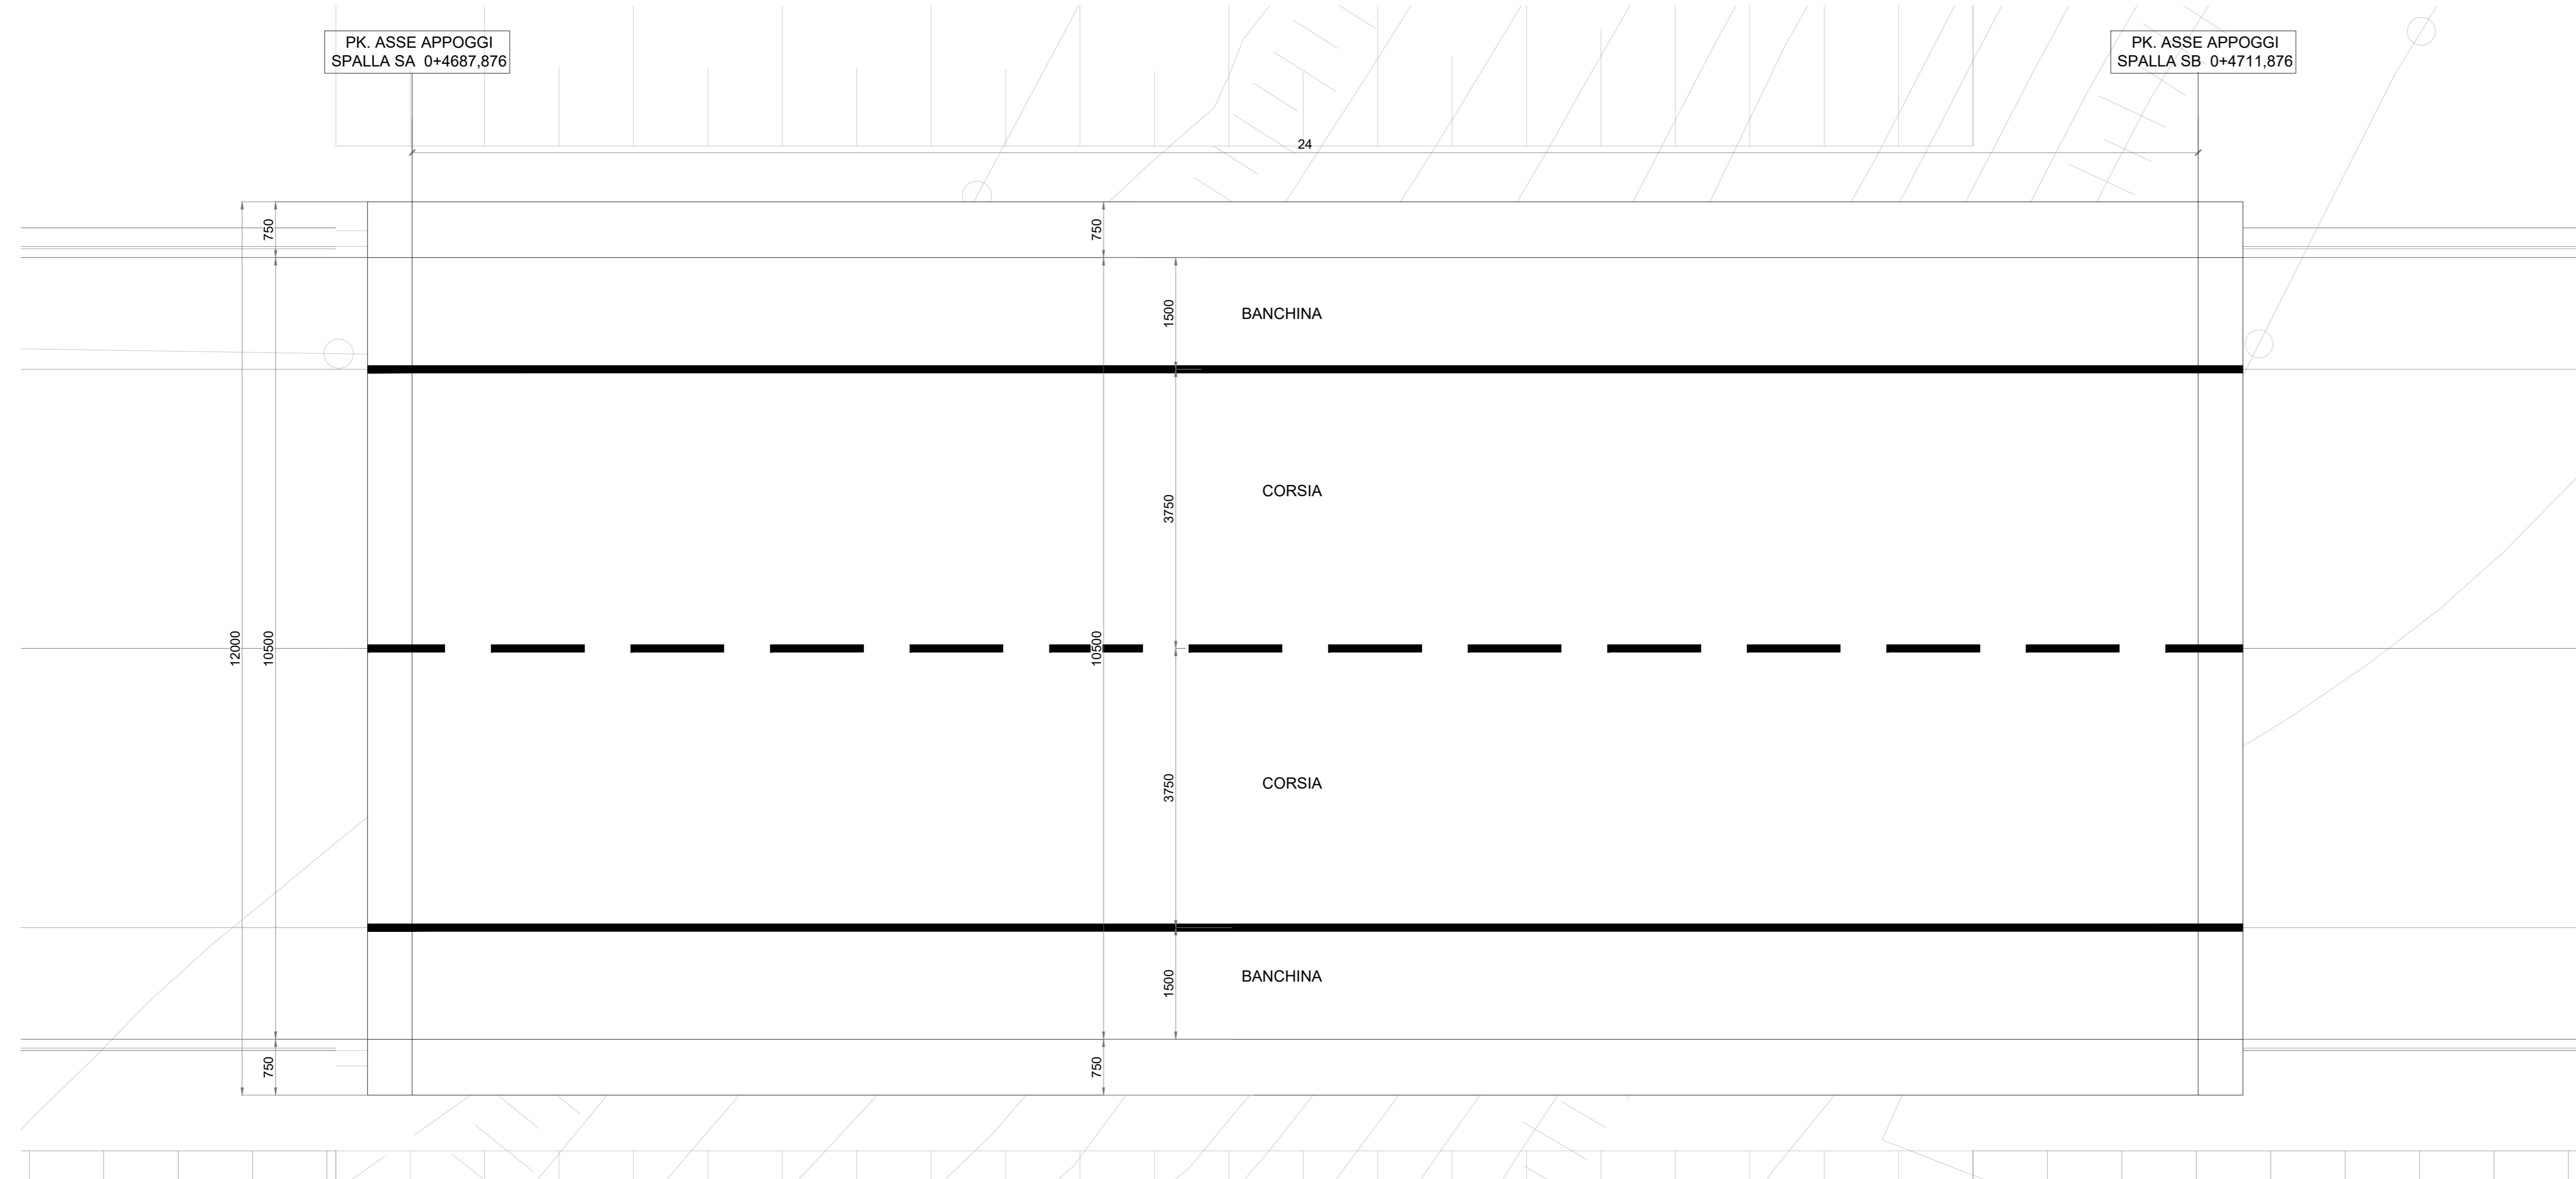

SEZIONE TRASVERSALE TIPICA
scala 1:30

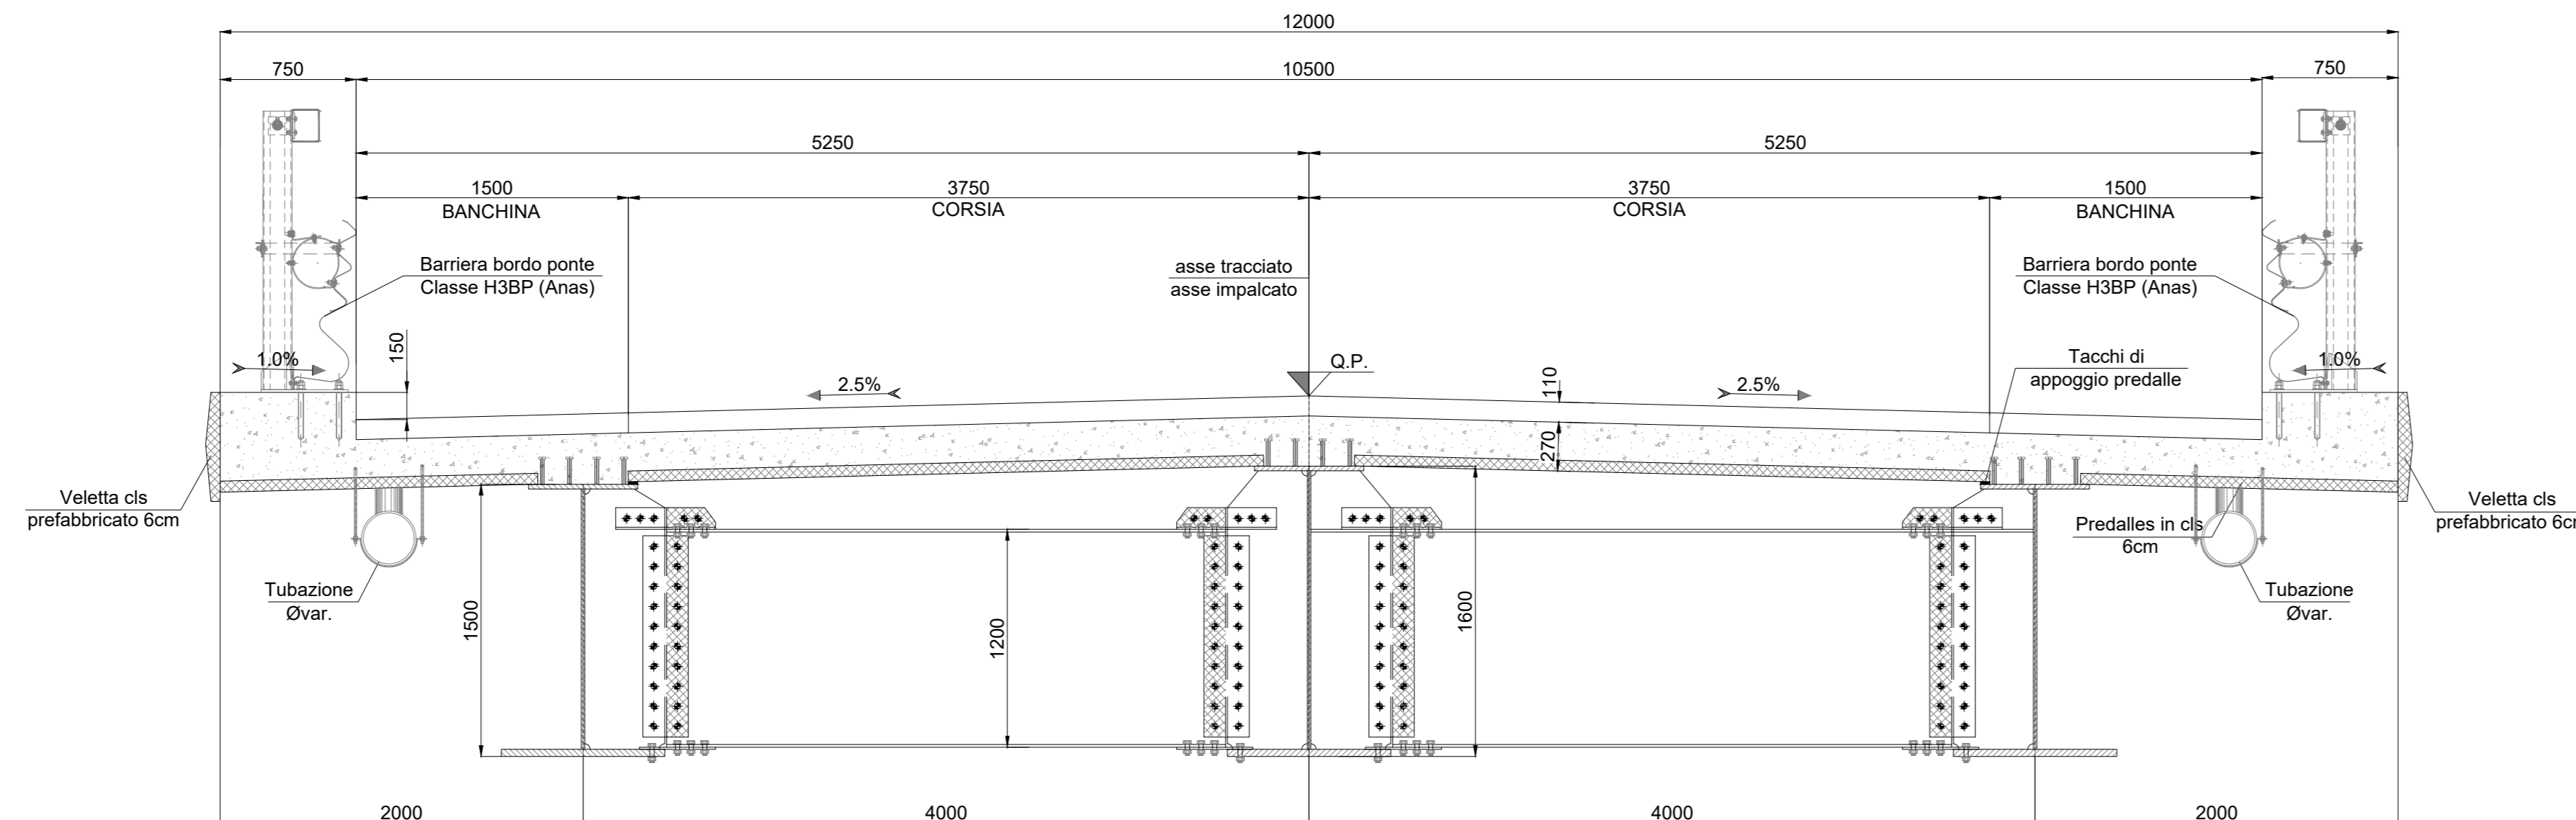



Sanas
GRUPPO FS ITALIANE

Direzione Progettazione e Realizzazione Lavori

Variante alla SS12 da Buttapietra alla tangenziale SUD di Verona

PROGETTO DEFINITIVO

PROGETTAZIONE: MANDATARIA: MANDANTE: No.Ds. e Servizi s.r.l. Società di Ingegneria

PROGETTISTI: Sigeco Engineering IDRO STRADE s.r.l. Barci Engineering

IL RESPONSABILE DELL'INTEGRAZIONE DELLE PRESTAZIONI SPECIALISTICHE: Ing. Antonino Alvaro - SIGECO ENGINEERING s.r.l. Ordine Ingegneri Provincia di Cosenza n. A282

IL COORDINATORE PER LA SICUREZZA IN FASE DI PROGETTAZIONE: Arch. Giuseppe Luciano - SIGECO ENGINEERING s.r.l. Ordine Architetti Provincia di Reggio Calabria n. A2316

IL COLLOCA: Dott. Geol. Domenico Carrà - SIGECO s.p.a. Ing. Andrea Deaglio della Cassina n. 441 Dott. Geol. Francesco Mellorà - SIGECO s.p.a. Ing. Andrea Deaglio della Cassina n. 1042

VISTO: RESPONSABILE DEL PROCEDIMENTO: Ing. Antonio Marsella

PROTOCOLLO: DATA:

cod. VE92

IL PROGETTISTA: Arch. Giuseppe Luciano - SIGECO s.p.a. Ing. Andrea Deaglio della Cassina n. 441 Arch. Alessandro Alvaro - SIGECO s.p.a. Ing. Andrea Deaglio della Cassina n. 441 Ing. Gaetano Zappà - SIGECO s.p.a. Ing. Andrea Deaglio della Cassina n. 441 Ing. Paolo Tucci - SIGECO s.p.a. Ing. Andrea Deaglio della Cassina n. 441 Ing. Marco Pirelli - SIGECO s.p.a. Ing. Andrea Deaglio della Cassina n. 441 Arch. Simona Tucci - SIGECO s.p.a. Ing. Andrea Deaglio della Cassina n. 441 Ing. Roberto Sciarretto - SIGECO s.p.a. Ing. Andrea Deaglio della Cassina n. 441 Ing. Cristiano Demestico - SIGECO s.p.a. Ing. Andrea Deaglio della Cassina n. 441 Dott. Carolina Simone - SIGECO s.p.a. Ing. Andrea Deaglio della Cassina n. 441 Ing. Giorgio Biondi - SIGECO s.p.a. Ing. Andrea Deaglio della Cassina n. 441 Dott. sso Laura Cassiani - Anas s.p.a. - Ing. Operatore settore Archeologia Prov. n. 2746

VI 04 - PONTE FOSSO CAMPAGNA 1 (L=24m.)
Planimetria, prospetto e sezioni

CODICE PROGETTO: NOME FILE: TO0VIO4STRDI01_A REV: SCALA: C ELAB: TO0VIO4STRDI01 A VARI

D				
C				
B				
A	EMISSIONE	15/12/2021	SPE	AC GC
REV.	DESCRIZIONE	DATA	SOCIETA'	REDDATO VERIFICATO APPROVATO