



**PROFILO LONGITUDINALE**

scala 1:50

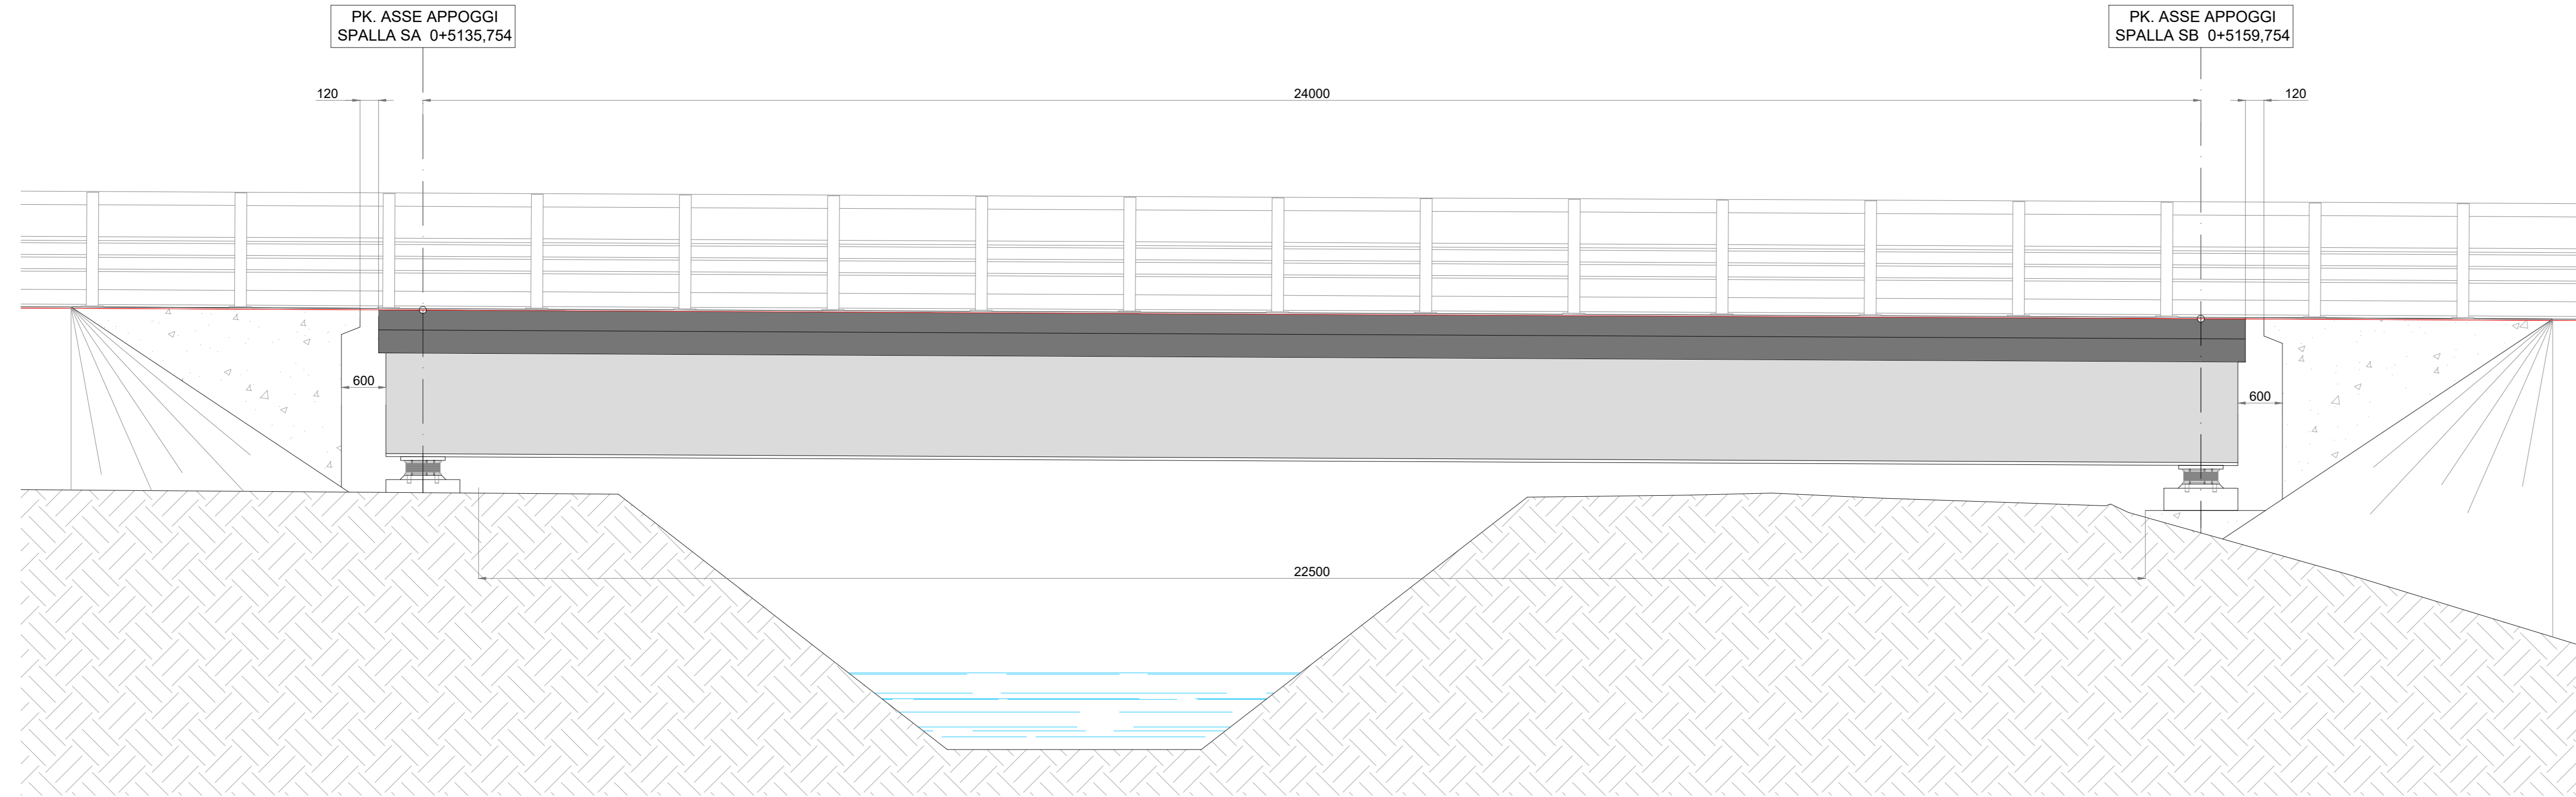



**PIANTA SUPERIORE IMPALCATO**

scala 1:50

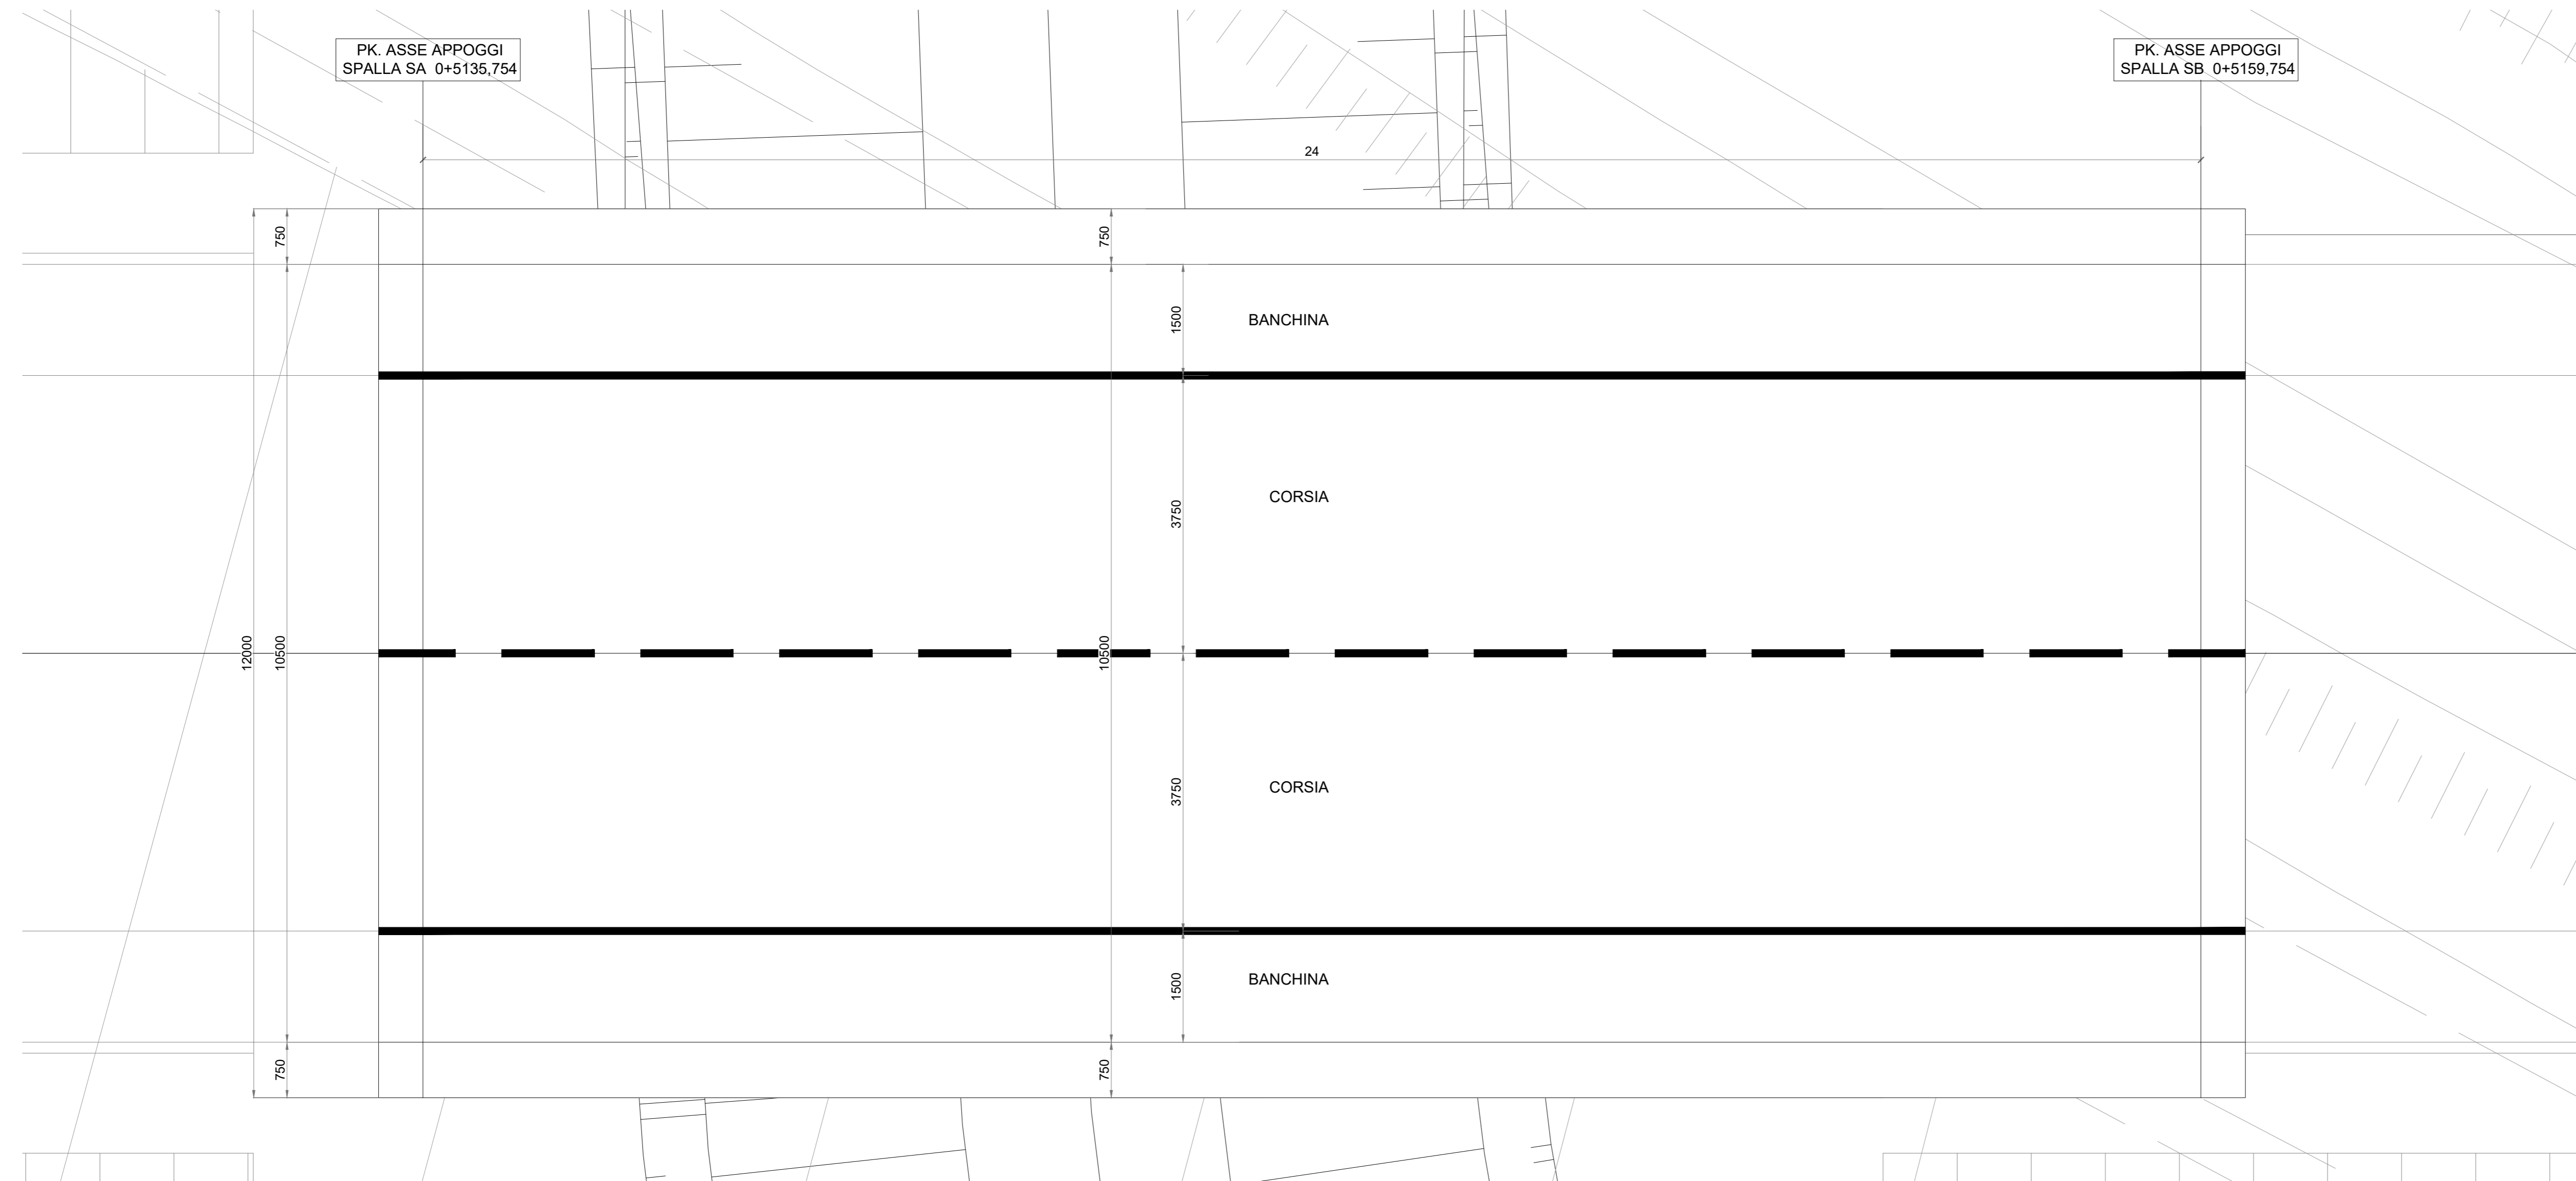

**SEZIONE TRASVERSALE TIPICA**  
scala 1:30

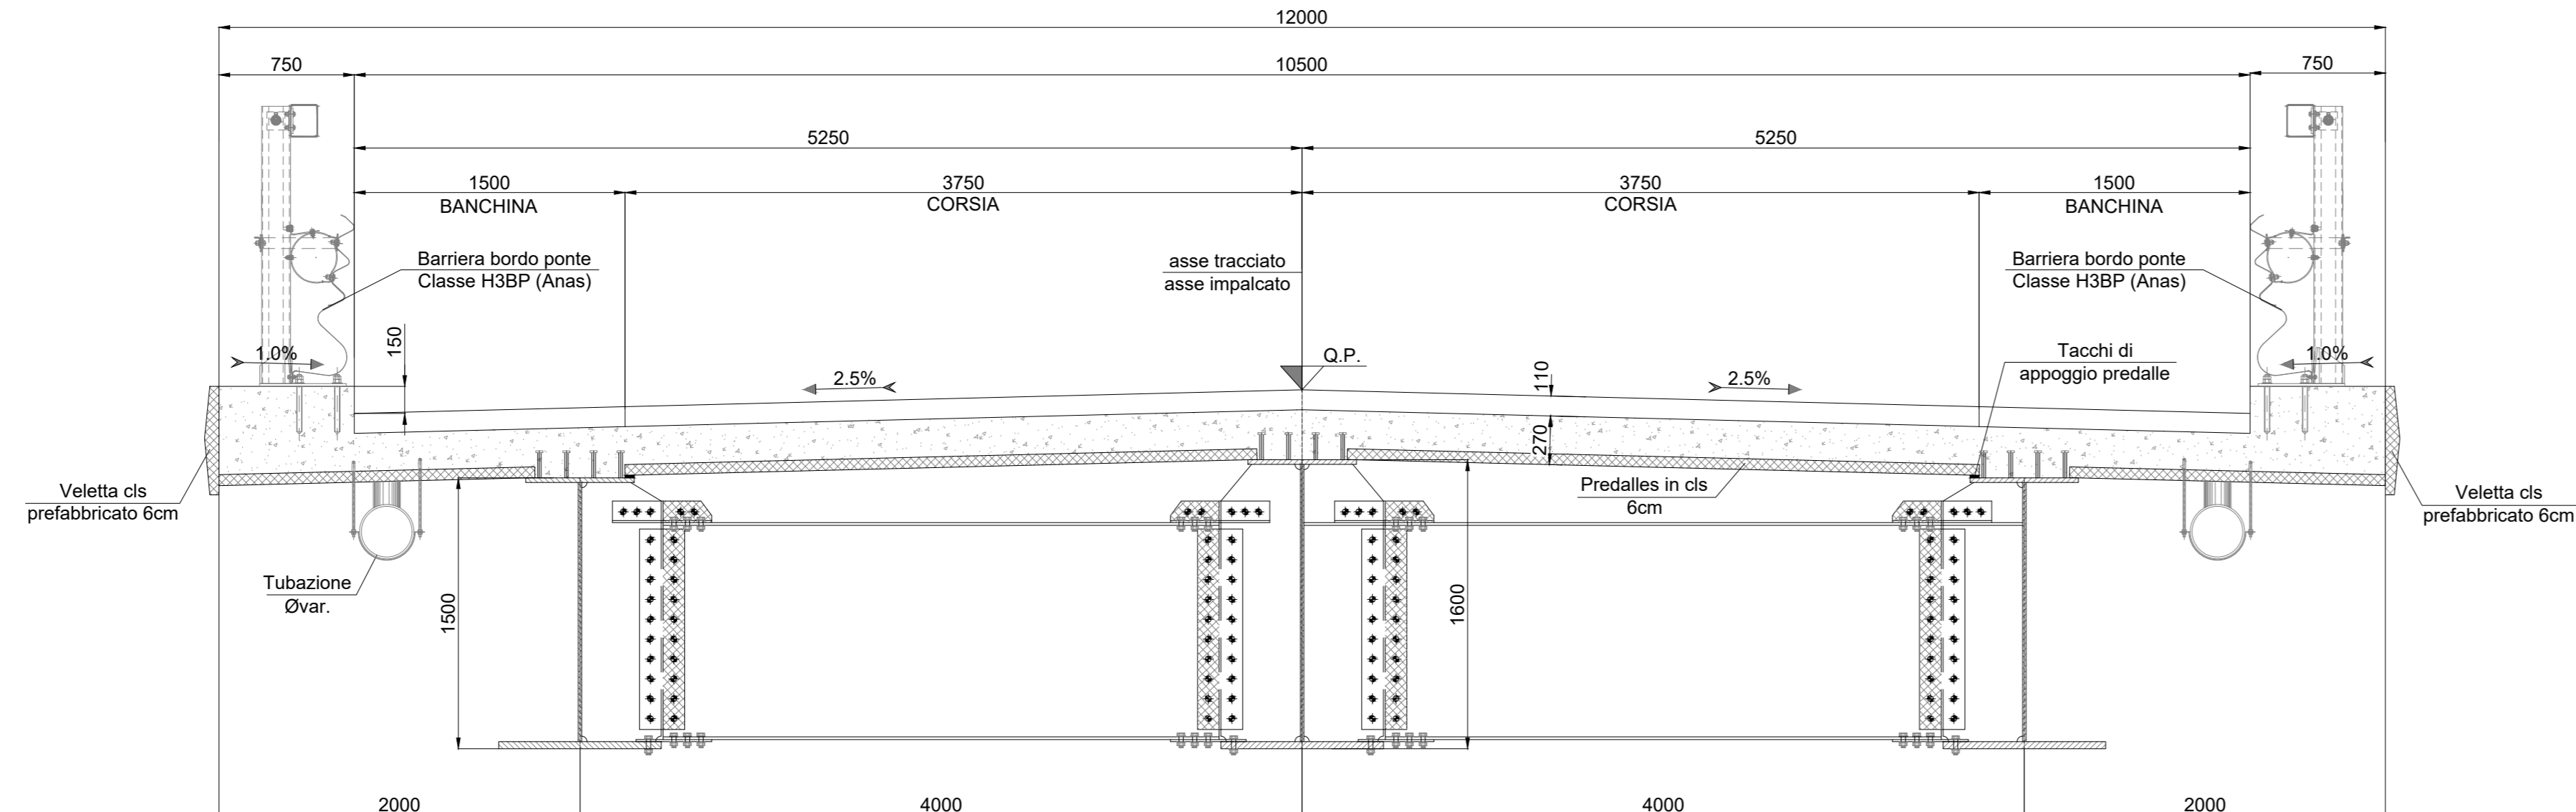











**Sanas**  
GRUPPO FS ITALIANE

Direzione Progettazione e Realizzazione Lavori

Variante alla SS12 da Buttapietra alla tangenziale SUD di Verona

---

**PROGETTO DEFINITIVO** COD. VE92

PROGETTAZIONE: MANDATARIA  MANDANTE:  No.Ds. e Servizi s.r.l.  
 RAGGRUPPAMENTO:   IDRO STRADE s.r.l.  Barci Engineering  
 PROGETTISTI:   IDRO STRADE s.r.l.  Barci Engineering

IL RESPONSABILE DELL'INTEGRAZIONE DELLE PRESTAZIONI SPECIALISTICHE:  
 Ing. Antonino Alvaro - SIGECO ENGINEERING srl  
 Ordine Ingegneri Provincia di Cosenza n. A282

IL COORDINATORE PER LA SICUREZZA IN FASE DI PROGETTAZIONE:  
 Arch. Giuseppe Luciano - SIGECO ENGINEERING srl  
 Ordine Architetti Provincia di Reggio Calabria n. A2316

IL COLLOCA:  
 Dott. Geol. Domenico Carrà - SIGECO Ing. srl Ordine Ingegneri della Calabria n. 441  
 Dott. Geol. Francesco Mellorà - SIGECO Ing. srl Ordine Ingegneri della Calabria n. 1042


VISTO: RESPONSABILE DEL PROCEDIMENTO:  
 Ing. Antonio Marsella

IL PROGETTISTA:  
 Arch. Giuseppe Luciano - SIGECO Eng. srl Ordine Architetti di Reggio Cal. n. A2316  
 Ing. Francesco Tassi - SIGECO Eng. srl Ordine Ingegneri Calabria n. 4022  
 Ing. Carmine Galò - SIGECO e Ser. srl Ordine Ingegneri Calabria n. A4379  
 Ing. Sandra D'Agostini - Ordine Ingegneri Salerno n. A457  
 Ing. Antonio Barci - IDRO Eng. srl Ordine Ingegneri Calabria n. A1003

IL GRUPPO DI PROGETTAZIONE:  
 Ing. Giovanni Costo - IDRO Project Engineering - Ordine Ingegneri Livorno n. A1462  
 Arch. Alessandro Alvaro - SIGECO Eng. srl Ordine Architetti Salerno n. A1466  
 Ing. Gaetano Zappà - SIGECO Eng. srl Ordine Ingegneri Calabria n. A4088  
 Ing. Paolo Tucci - SIGECO Eng. srl Ordine Ingegneri Salerno n. A4488  
 Ing. Marco Pirelli - SIGECO Eng. srl Ordine Ingegneri Salerno n. A4384  
 Arch. Simona Tucci - SIGECO Eng. srl Ordine Ingegneri Salerno n. A1467  
 Ing. Roberto Sciarretto - SIGECO e Ser. srl Ordine Ingegneri Salerno n. A4089  
 Ing. Emiliano Caporaso - SIGECO e Ser. srl Ordine Ingegneri Salerno n. A4091  
 Dott. Carolina Simone - SIGECO e Ser. srl Ordine Ingegneri della Calabria n. 730  
 Ing. Giorgio Biondi - SIGECO Eng. srl Ordine Ingegneri Prov. di Genova n. 68873  
 Dott. Geo. Laura Cassiani - Ansa s.r.l. - Ord. di Ingegneri della Campania Prov. n. 2246

---

**VI 05 - PONTE FOSSO CAMPAGNA 2 (L=24m.)**  
Planimetria, prospetto e sezioni

CODICE PROGETTO	NOME FILE	REV.	SCALA:
	TOOVIOSTRDI01_A		VARIE
CODICE ELAB.	TOOVIOSTRDI01	A	
D			
C			
B			
A	EMMISSIONE	15/12/2021	SPE AC GC
REV.	DESCRIZIONE	DATA	SOCIETA' REDATTO VERIFICATO APPROVATO