




**PROFILO LONGITUDINALE SCAVI**  
scala 1:100

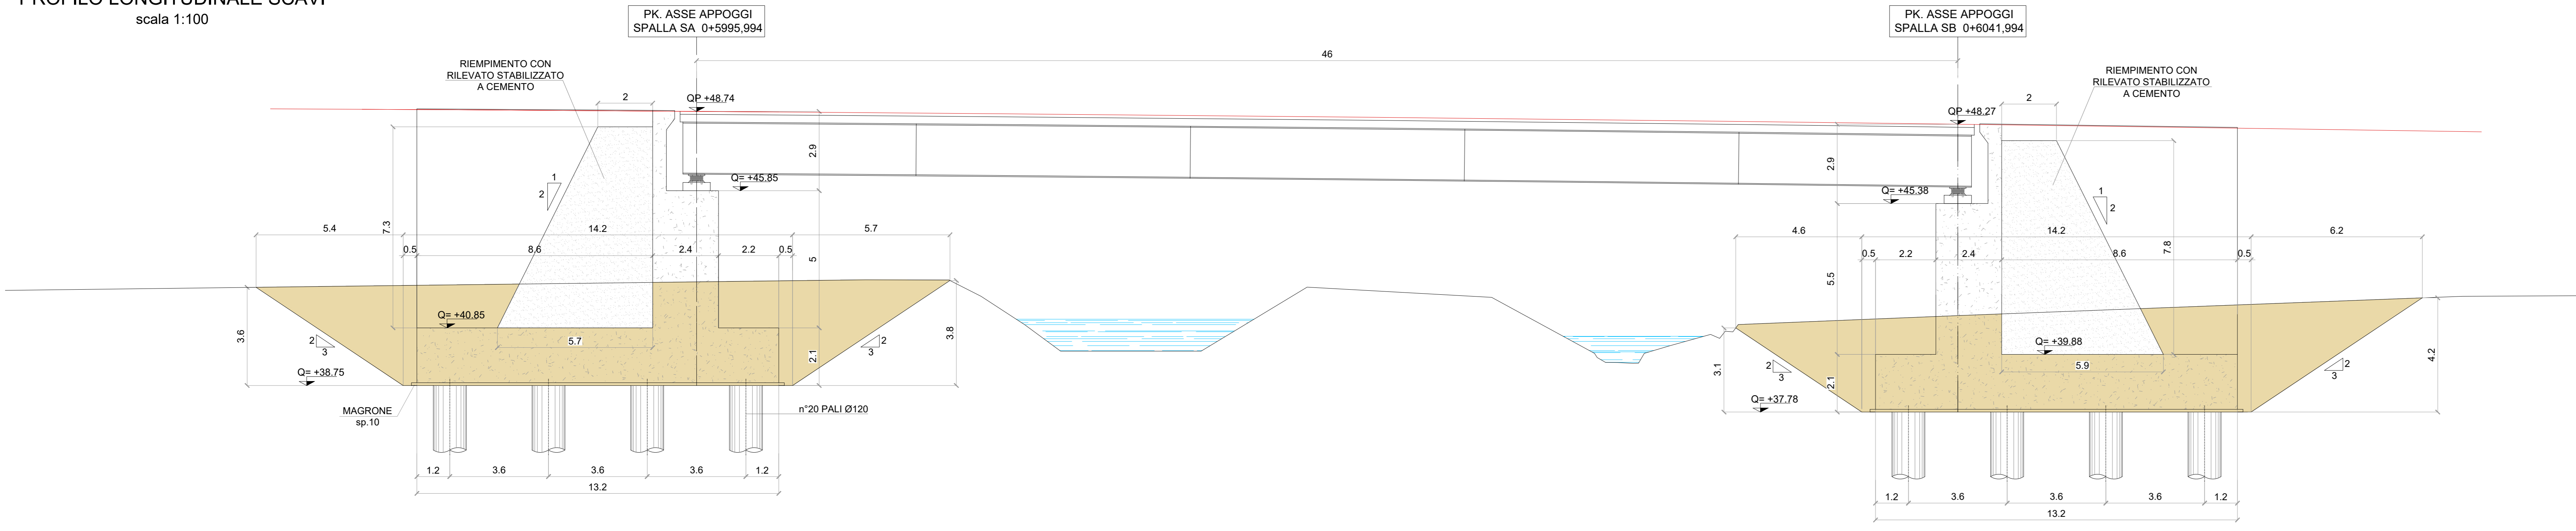

**PIANTA SCAVI**  
scala 1:100

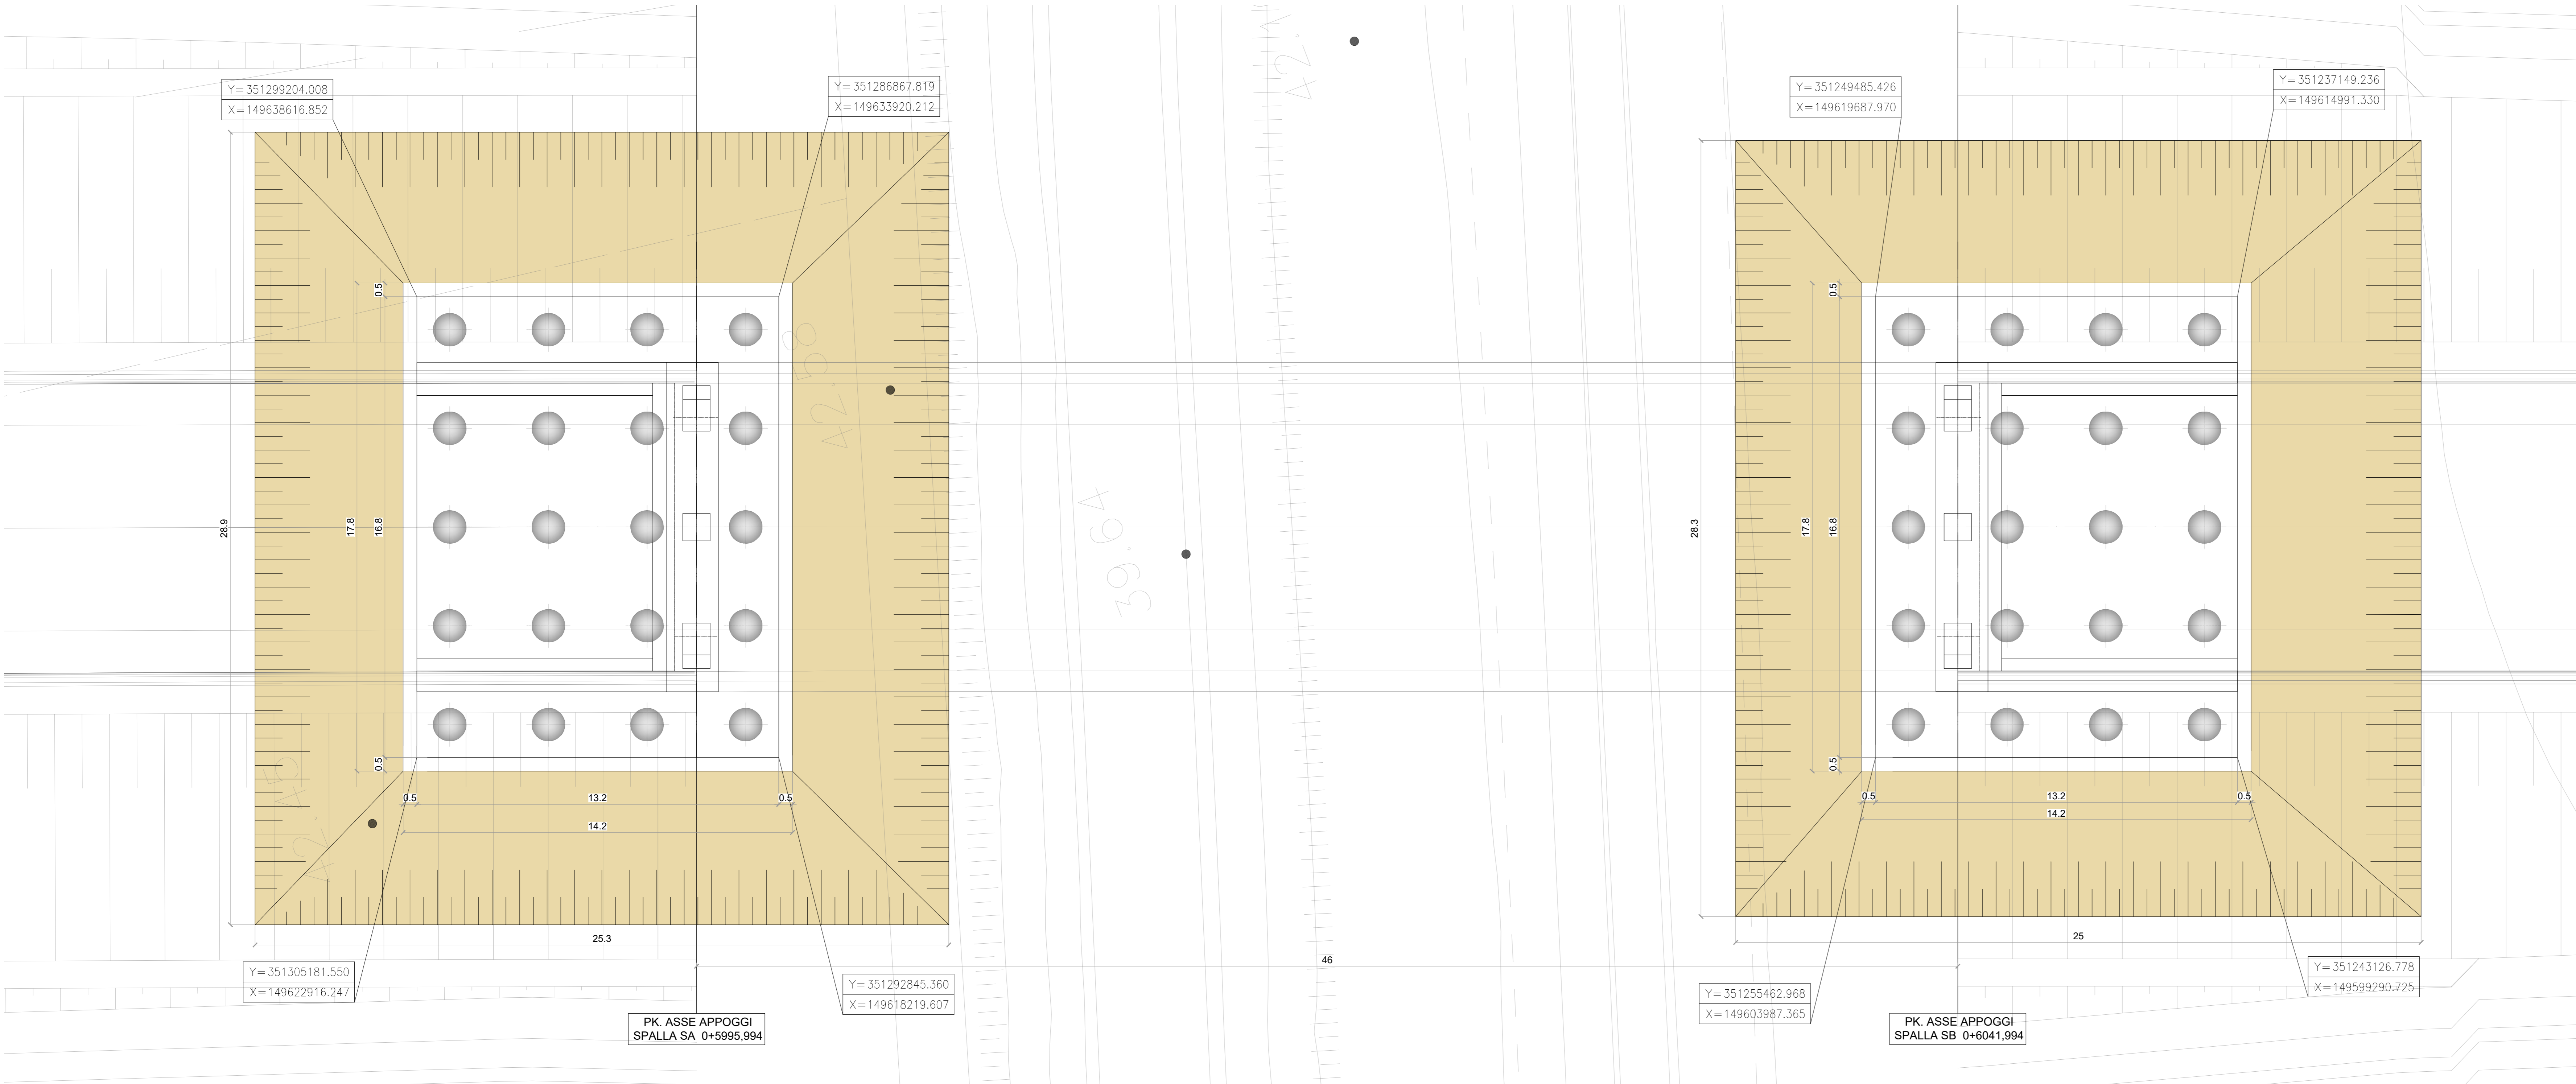

NOTA BENE: PER LA REALIZZAZIONE DELLO SCAVO DI PROFONDITÀ MAGGIORE DI 2 M PREVEDERE UTILIZZO DI WELL POINT PER TUTTA LA DURATA DELLE LAVORAZIONI




**Sanas**  
GRUPPO FS ITALIANE



*Direzione Progettazione e Realizzazione Lavori*


Variante alla SS12 da Buttapietra alla tangenziale SUD di Verona

---

**PROGETTO DEFINITIVO** COD. VE92

PROGETTAZIONE: MANDATARIA:  MANDANTE:  No.Ds. e Servizi s.r.l. Società di Integrità

RAGGRUPPAMENTO:  IDRO STRADE s.r.l.  Barci Engineering

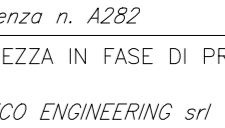PROGETTISTI:  IDRO STRADE s.r.l.  Barci Engineering

IL RESPONSABILE DELL'INTEGRAZIONE DELLE PRESTAZIONI SPECIALISTICHE:  
Ing. Antonino Alvaro - SICECO ENGINEERING srl  
Ordine Ingegneri Provincia di Cosenza n. A282

IL COORDINATORE PER LA SICUREZZA IN FASE DI PROGETTAZIONE:  
Arch. Giuseppe Luciano - SICECO ENGINEERING srl  
Ordine Architetti Provincia di Reggio Calabria n. A2316

IL PROGETTISTA:  
Arch. Giuseppe Luciano - SICECO Eng. srl Ordine Architetti di Reggio Cal. n. A2316  
Ing. Francesco Tassi - SICECO Eng. srl Ordine Ingegneri Cosenza n. A022  
Ing. Carmine Gallo - A020 e Sava, srl Ordine Ingegneri Cosenza n. A1379  
Ing. Sandra D'Agostini - Ordine Ingegneri Belluno n. A457  
Ing. Antonio Barci - BRD Eng. srl Ordine Ingegneri Cosenza n. A1003

IL COORDINATORE PER LA SICUREZZA IN FASE DI PROGETTAZIONE:  
Ing. Giovanni Gallo - Sava Progetti Engineering - Ordine Ingegneri Livorno n. A1462  
Arch. Alessandro Alvaro - SICECO Eng. srl Ordine Architetti Cosenza n. A1462  
Ing. Gaetano Zappà - SICECO Eng. srl Ordine Ingegneri Cosenza n. A028  
Geom. Giuseppe Origiani - SICECO Eng. srl Ordine Geometri Firenze n. 2598  
Ing. Paolo Tucci - SICECO Eng. srl Ordine Ingegneri Cosenza n. A4887  
Ing. Marco Pirelli - SICECO Eng. srl Ordine Ingegneri Cosenza n. A1394  
Arch. Simona Tucci - SICECO Eng. srl Ordine Architetti Cosenza n. A1462  
Ing. Roberto Sciorio - A020 e Sava, srl Ordine Ingegneri Cosenza n. A029  
Ing. Emiliano Caporaso - A020 e Sava, srl Ordine Ingegneri Cosenza n. A029  
Geom. Carolina Simone - A020 e Sava, srl Ordine Geometri Cosenza n. 259  
Ing. Giorgio Ederi - BRD Eng. srl Ordine Ingegneri Belluno n. A457  
DOTT.SSA Laura Cassiani - A020 e Sava, srl Ordine Ingegneri Belluno n. A457

PROTOCOLLO: DATA:

**VI 06 - PONTE ALTO AGRO VERONESE (L=46 m.)**  
Pianta e prospetto fondazioni

CODICE PROGETTO	NOME FILE	REV.	SCALA:
00000000000000000000	TO0VI06STRPI01_A		VARIE
CODICE ELAB. TO0VI06STRPI01		A	
D			
C			
B			
A	EMISIONE	15/12/2021	SPE AC GC
REV.	DESCRIZIONE	DATA	SOCIETA' REDATTO VERIFICATO APPROVATO