



PIANTA
SCALA 1/50

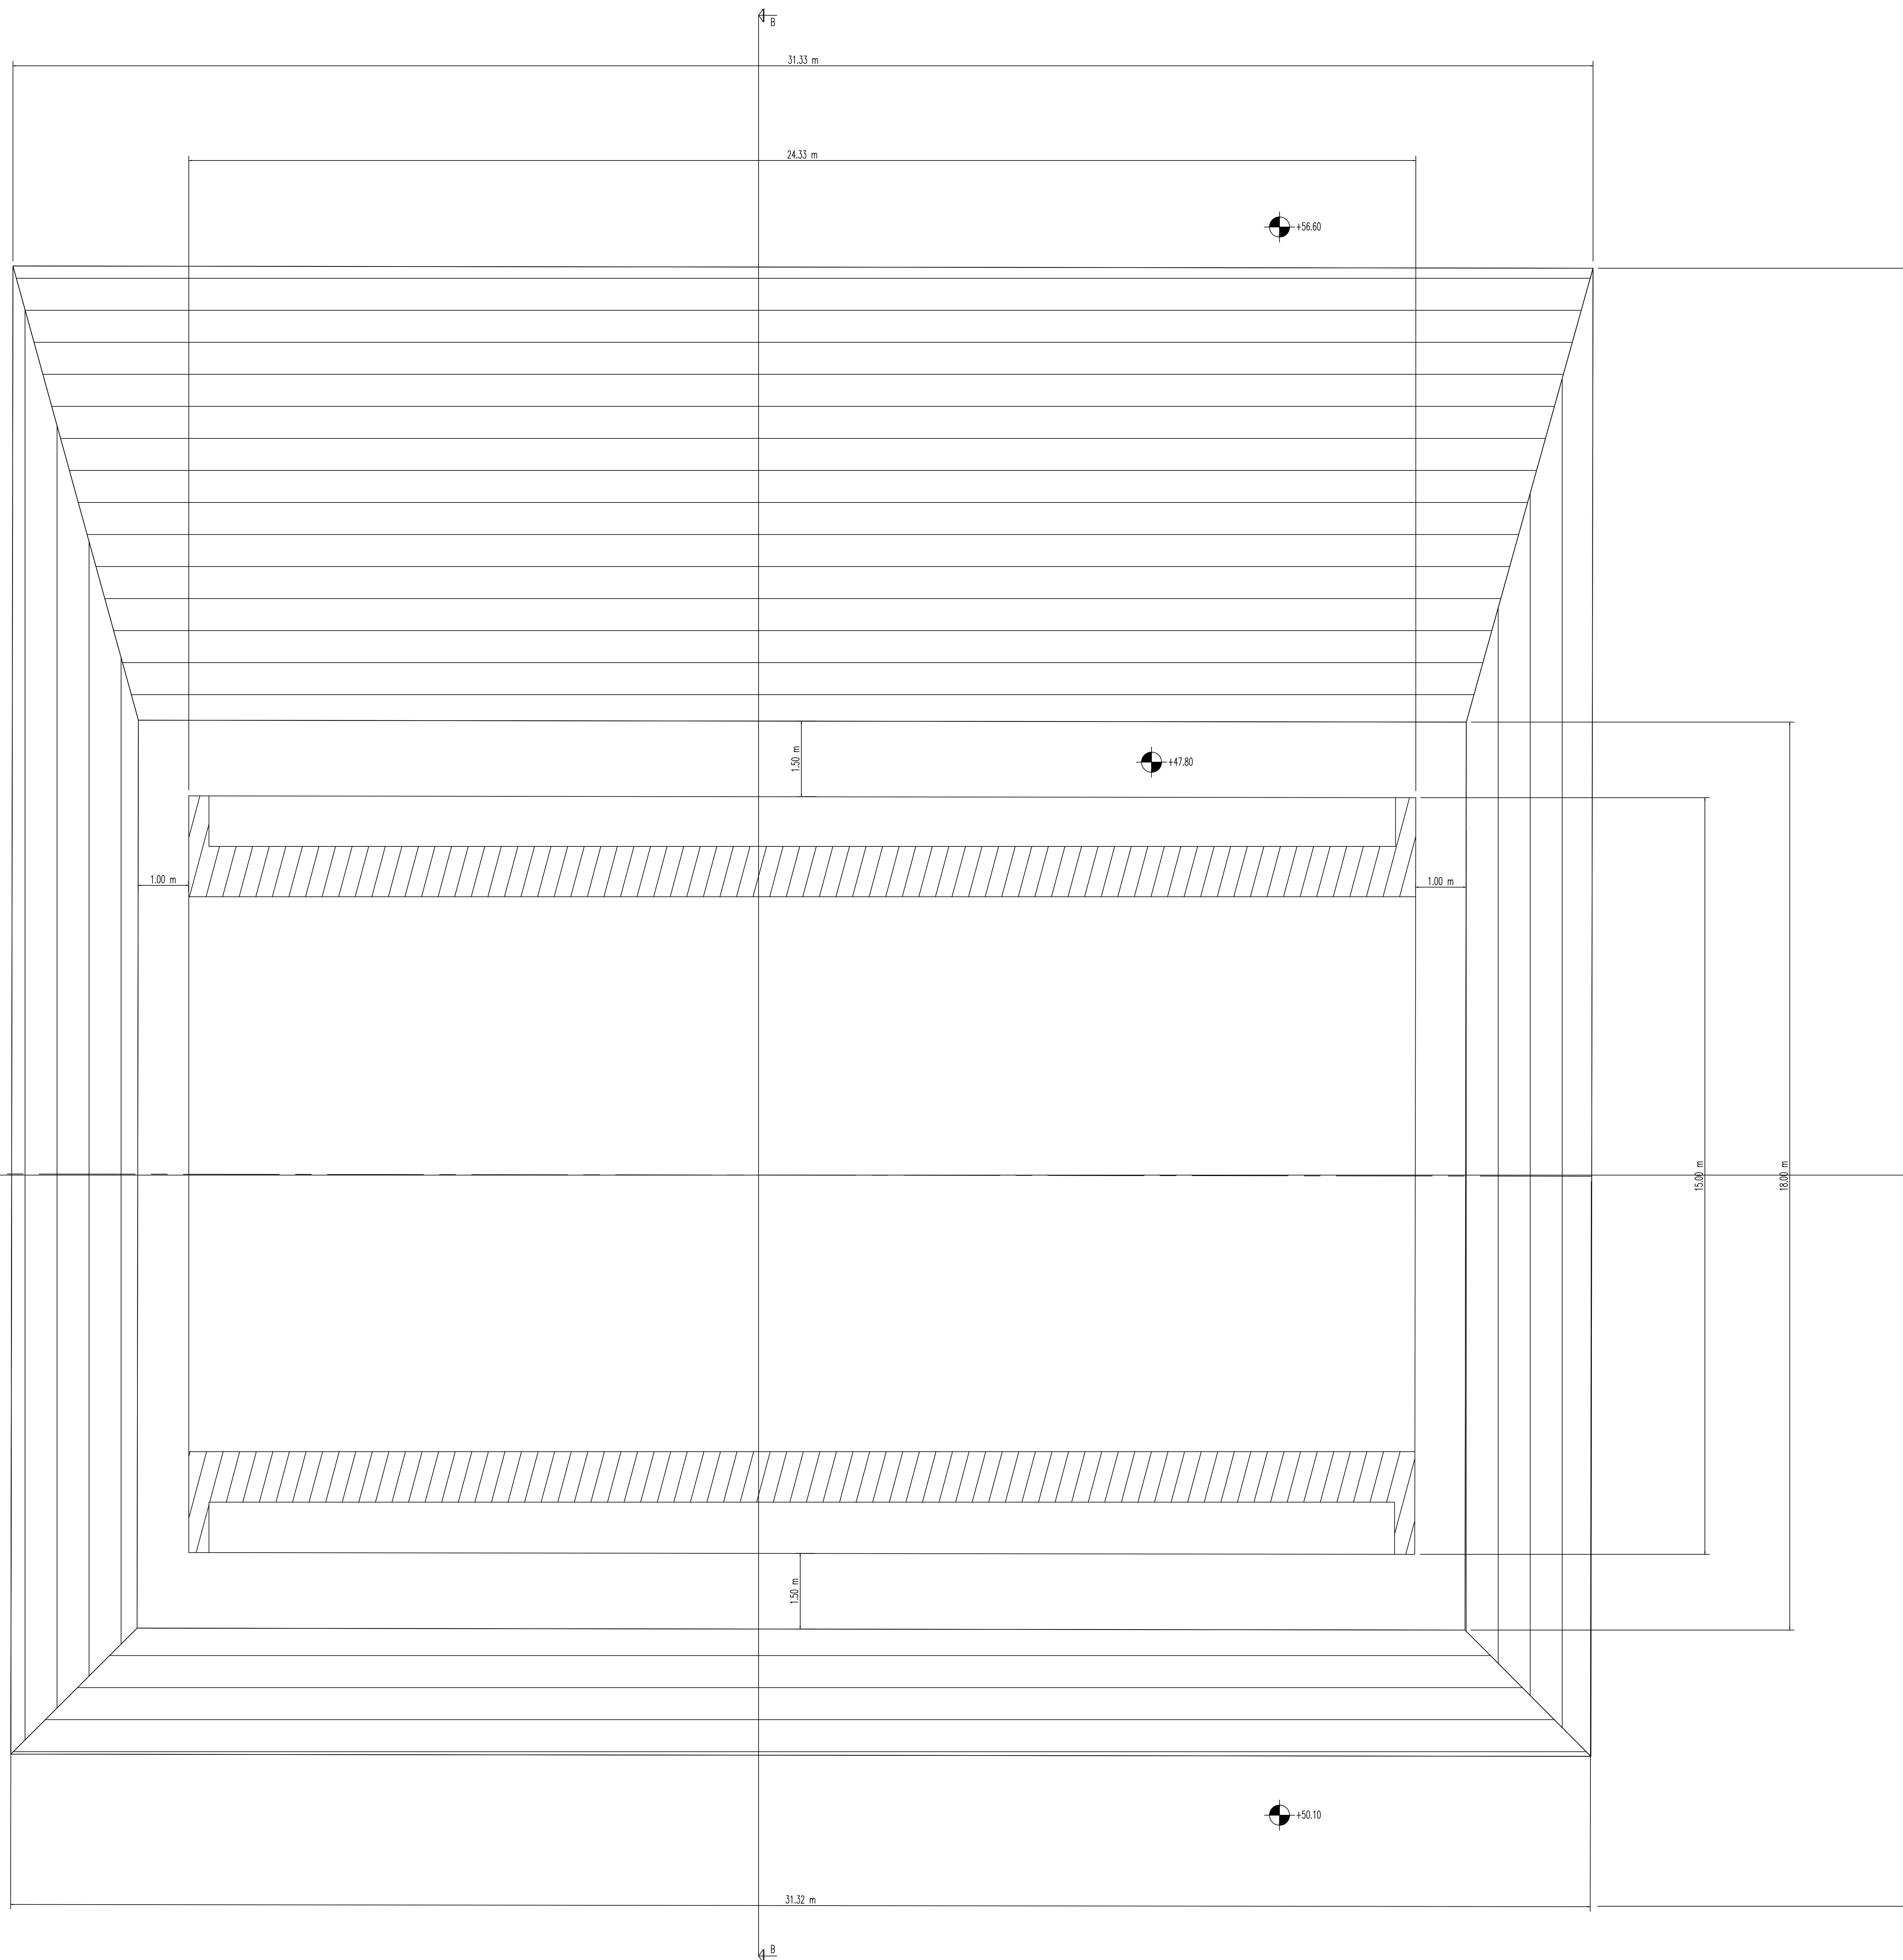

STRALCIO QUADRO D'UNIONE

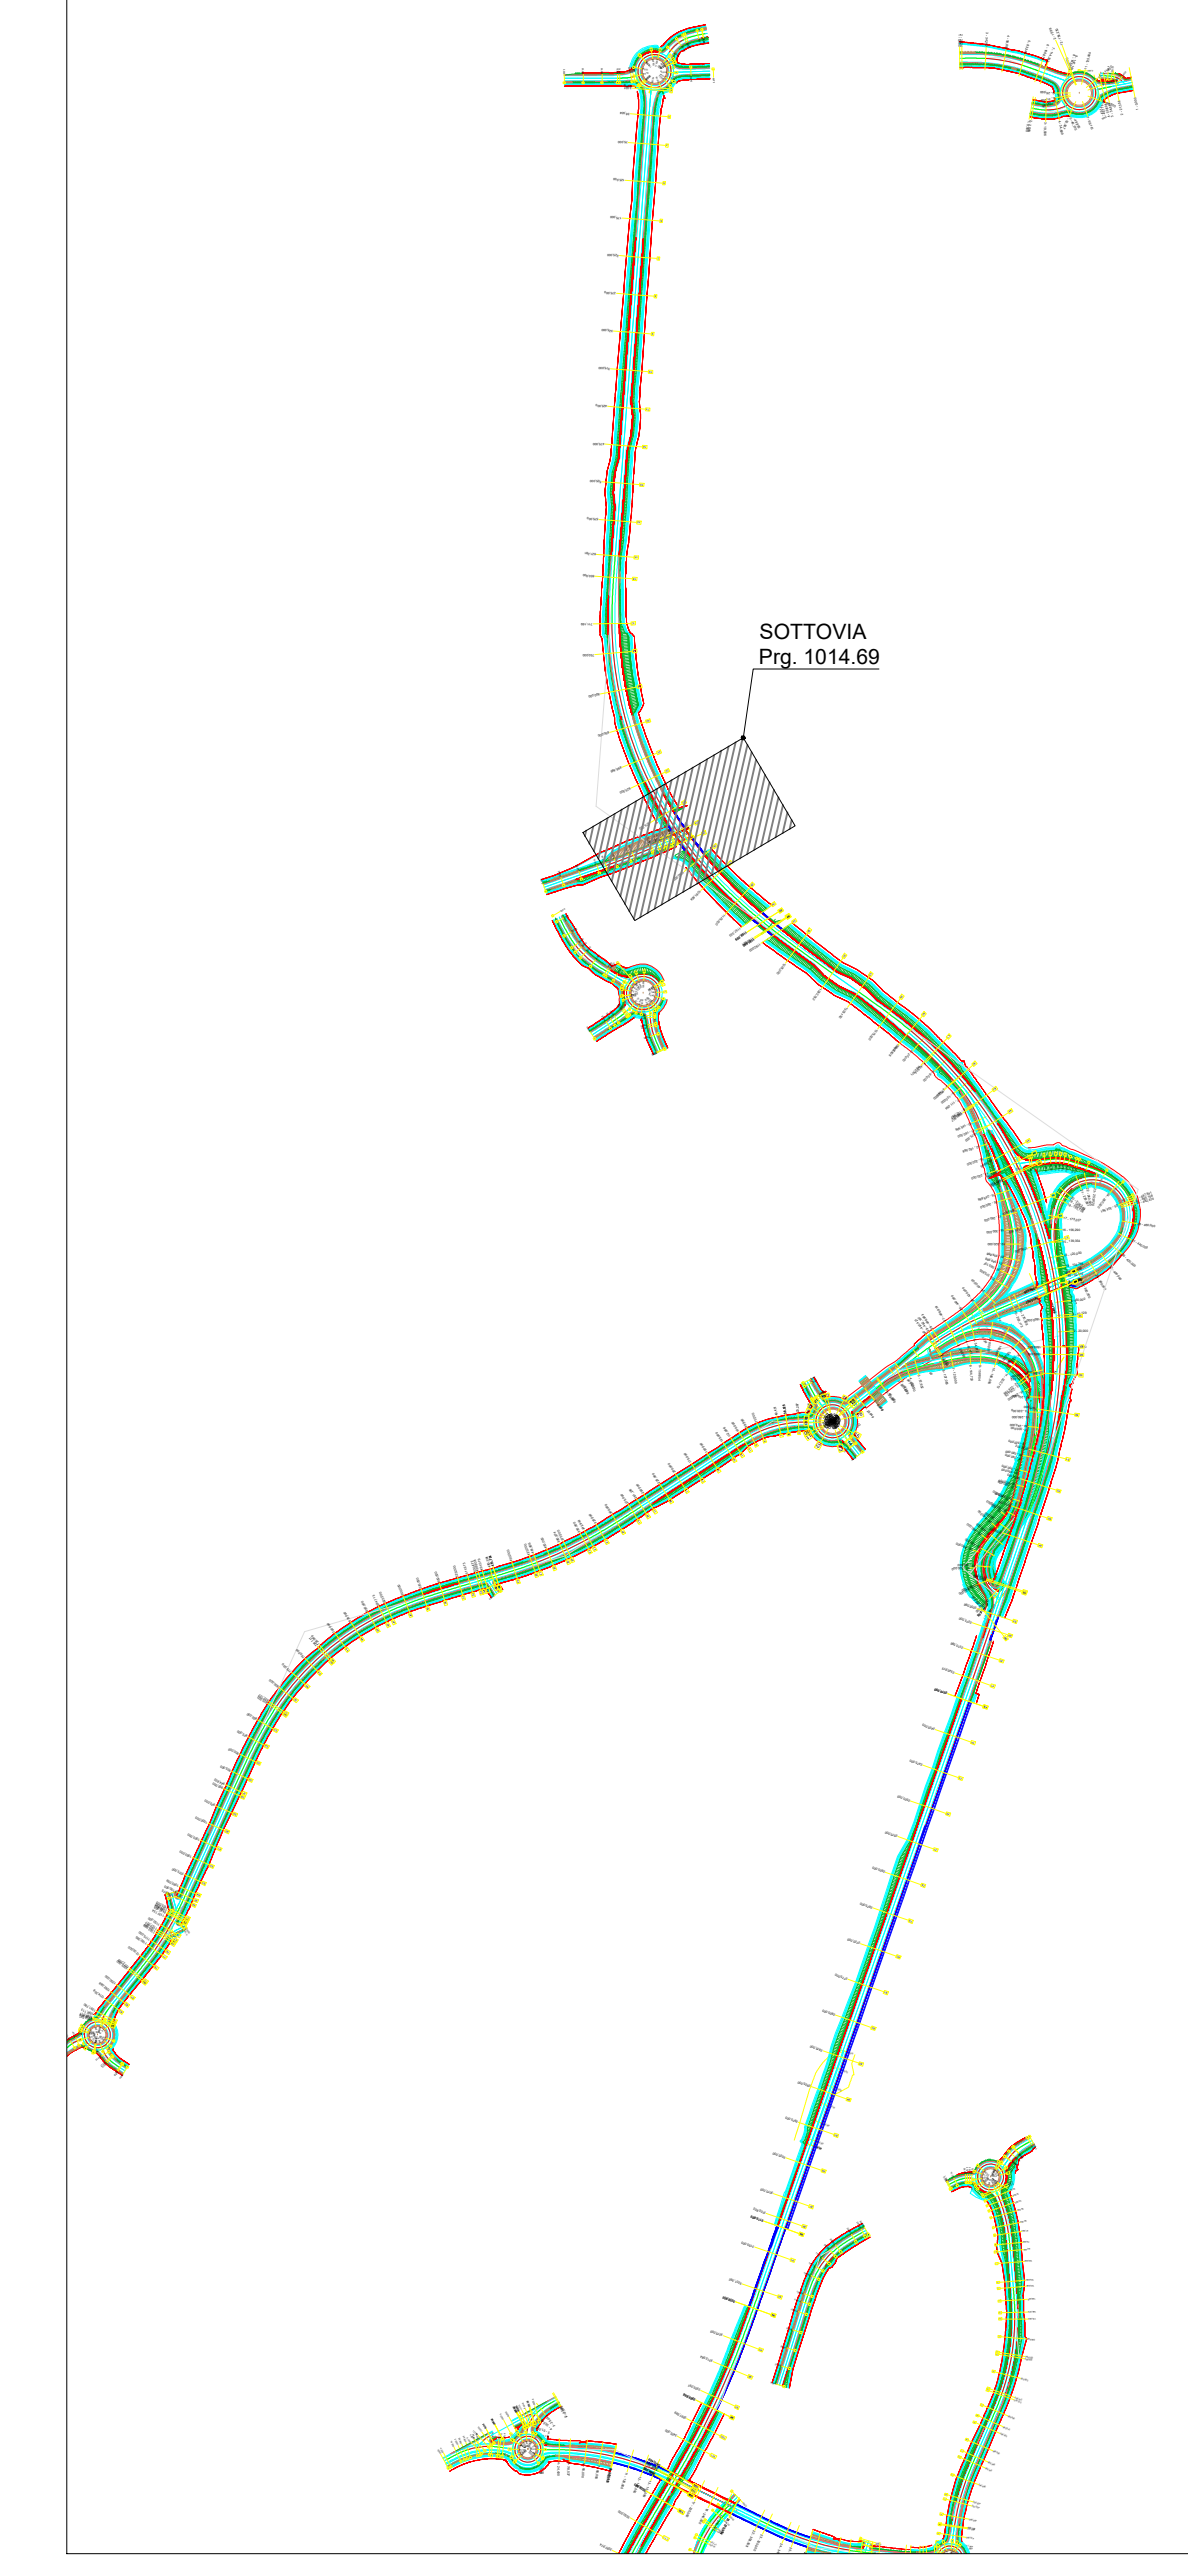

SOTTOVIA SCATOLARI E MURI DI SOSTEGNO - CLS E ACCIAIO

- GETTO DI PULIZIA E LIVELLAMENTO
- CONFORME ALLA EN 206-1:2006
CONGLOMERATO CEMENTIZIO PER MAGRONE E/O OPERE DI SOTTOFONDAZIONE
CON CEMENTO: 150 Kg/mc
- CALCESTRUZZO PER FONDAZIONE ED ELEVAZIONE
A PRESTAZIONE GARANTITA CONFORME ALLA UNI EN 206-1:2006
- CLASSE DI RESISTENZA MINIMA A COMPRESIONE: C 32/40
- CLASSE DI CONSISTENZA SLUMP: S4
- CLASSE DI ESPOSIZIONE: XX1
- DIMENSIONE MASSIMA DEGLI AGGREGATI: Dmax 25
- COPRIFERRO MINIMO (Cmin): 50 mm - Tolleranza -0 +10 mm
- ACCIAIO PER ARMATURE ORDINARIE E PER RETE ELETTRO SALDATA
- B450C seconda DM 17/01/18 controllato in stabilimento, saldabile.



Direzione Progettazione e Realizzazione Lavori

Variante alla SS12 da Buttapietra
alla tangenziale SUD di Verona

PROGETTO DEFINITIVO

COD. VE29

PROGETTAZIONE:	MANDATARIA:	MANDANTI:
RAGGRUPPAMENTO:	Idro Strade s.r.l.	Barci Engineering
PROGETTISTI:		

IL RESPONSABILE DELL'INTEGRAZIONE DELLE PRESTAZIONI SPECIALISTICHE:	IL PROGETTISTA:
Arch. Antonino Alvaro - SUECO ENGINEERING srl Ordine Ingegneri Provincia di Caserta n. 4252	Arch. Giuseppe Luciano - SUECO Ing. srl Ordine Architetti di Reggio Cal. n. 42316 Ing. Francesco Tucci - ERNST&YOUNG srl Ordine Ingegneri Caserta n. 4822 Ing. Carmine Galati - AGLIO s.r.l. Ordine Ingegneri Caserta n. 41179
IL COORDINATORE PER LA SICUREZZA IN FASE DI PROGETTAZIONE:	IL GRUPPO DI PROGETTAZIONE:
Arch. Giuseppe Luciano - SUECO ENGINEERING srl Ordine Architetti Provincia di Reggio Calabria n. 42316	Ing. Giovanni Galati - SUECO Ing. srl Ordine Ingegneri Caserta n. 4822 Arch. Riccardo Alvaro - SUECO Ing. srl Ordine Architetti Caserta n. 41048 Ing. Costantino Zupo - SUECO Ing. srl Ordine Ingegneri Caserta n. 43385 Geom. Giuseppe Cristoforo - SUECO Ing. srl Ordine Geometri Palermo n. 2298 Ing. Paolo Tucci - ERNST&YOUNG srl Ordine Ingegneri Caserta n. 48488 Ing. Mario Fleri - ERNST&YOUNG srl Ordine Ingegneri Caserta n. 41394 Arch. Simone Tucci - ERNST&YOUNG srl Ordine Ingegneri Caserta n. 41857 Ing. Roberto Schiavone - AGLIO s.r.l. Ordine Ingegneri Caserta n. 42091 Ing. Emiliano Carrozzini - AGLIO s.r.l. Ordine Ingegneri Caserta n. 42091 Geom. Corrado Simone - AGLIO s.r.l. Ordine Geometri Salerno n. 720 Ing. Giorgio Barci - SUECO Ing. srl Ordine Ingegneri Caserta n. 4822 Dott.ssa Laura Colucci - SUECO s.r.l. Ordine Ingegneri Caserta n. 42091
IL GEOLOGO:	
Dott. Geol. Domenico Carrà - SUECO Ing. srl Ordine Geologi della Calabria n. 481 Dott. Geol. Francesco Malgara - SUECO Ing. srl Ordine Geologi della Calabria n. 1082	
VISTO IL RESPONSABILE DEL PROCEDIMENTO:	
Ing. Antonio Marsello	
PROTOCOLLO:	DATA:

**OPERE D'ARTE MINORI
SV 01 - SOVRAPASSO LE CAVE
Pianta fondazione e scavi**

CODICE PROGETTO	NOME FILE	REV.	SCALA:
0000000000	TO0CV07STRDIO1_A		
D	ELAB.		
C			
B			
A			
REV.	DESCRIZIONE	DATA	SOCIETA'

PRIMA EMISSIONE	Dis. 2021	SUECO Engineering	G. Zupo	Ing. G. Luciano	Arch. A. Alvaro	Ing. R. Schiavone
DESCRIZIONE	DATA	SOCIETA'	REDATTO	VERIFICATO	APPROVATO	