



SEZIONE LONGITUDINALE A-A  
SCALA 1/50

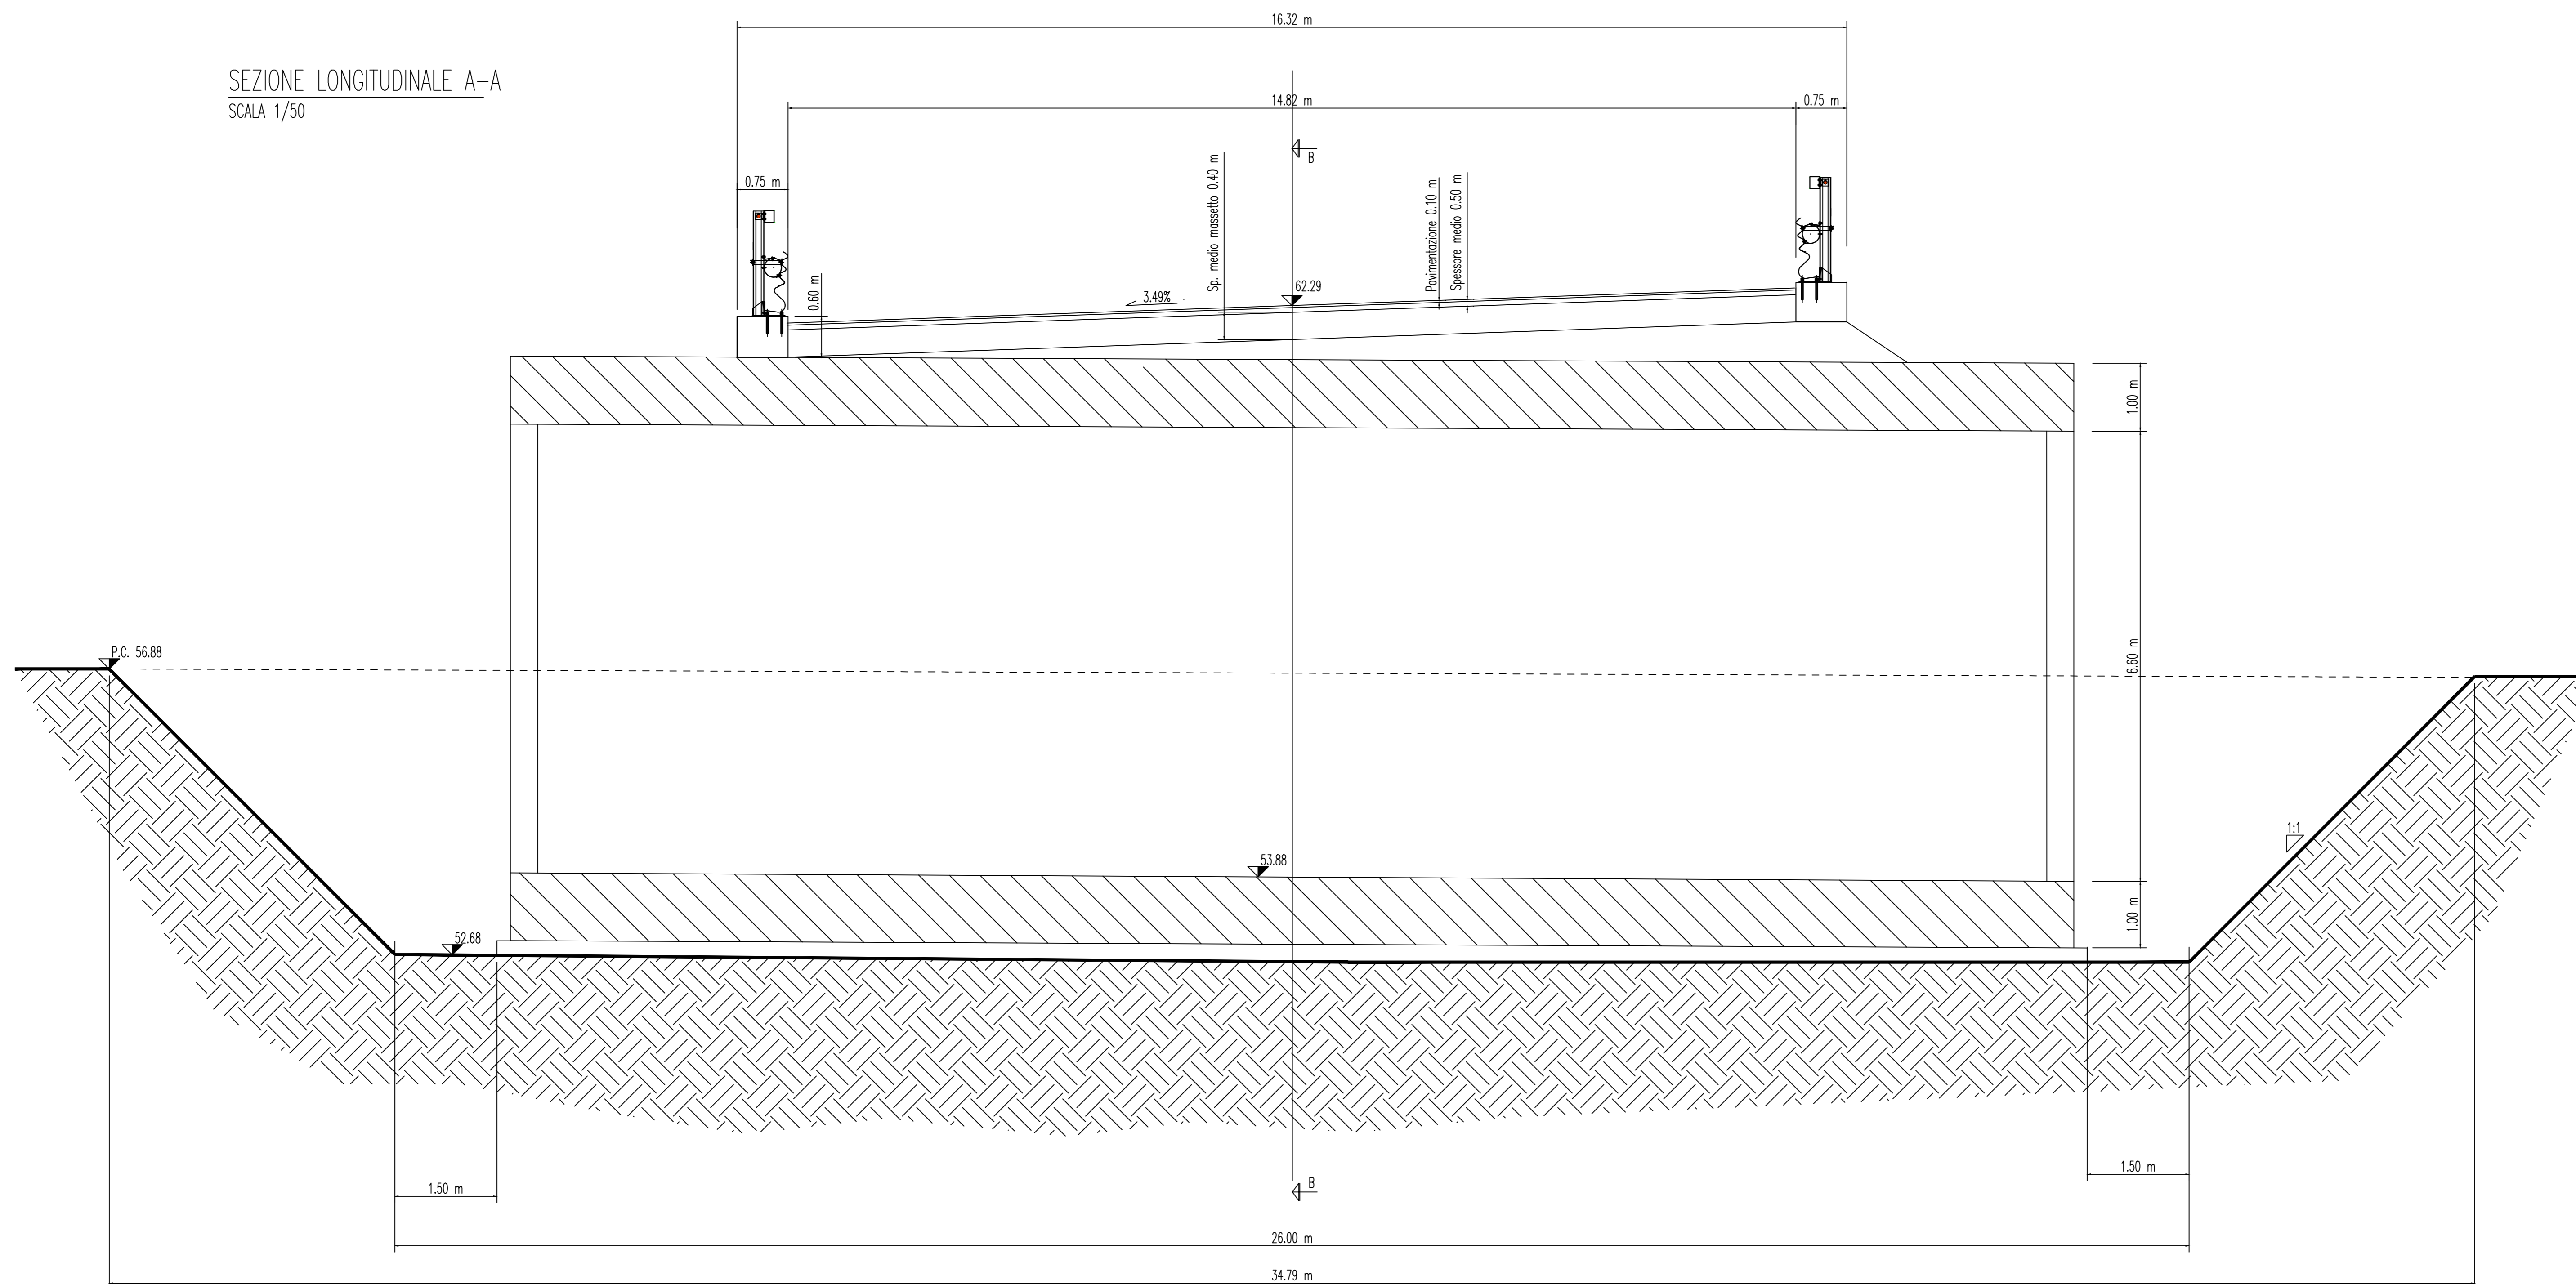


STRALCIO QUADRO D'UNIONE



SEZIONE TRASVERSALE B-B  
SCALA 1/50

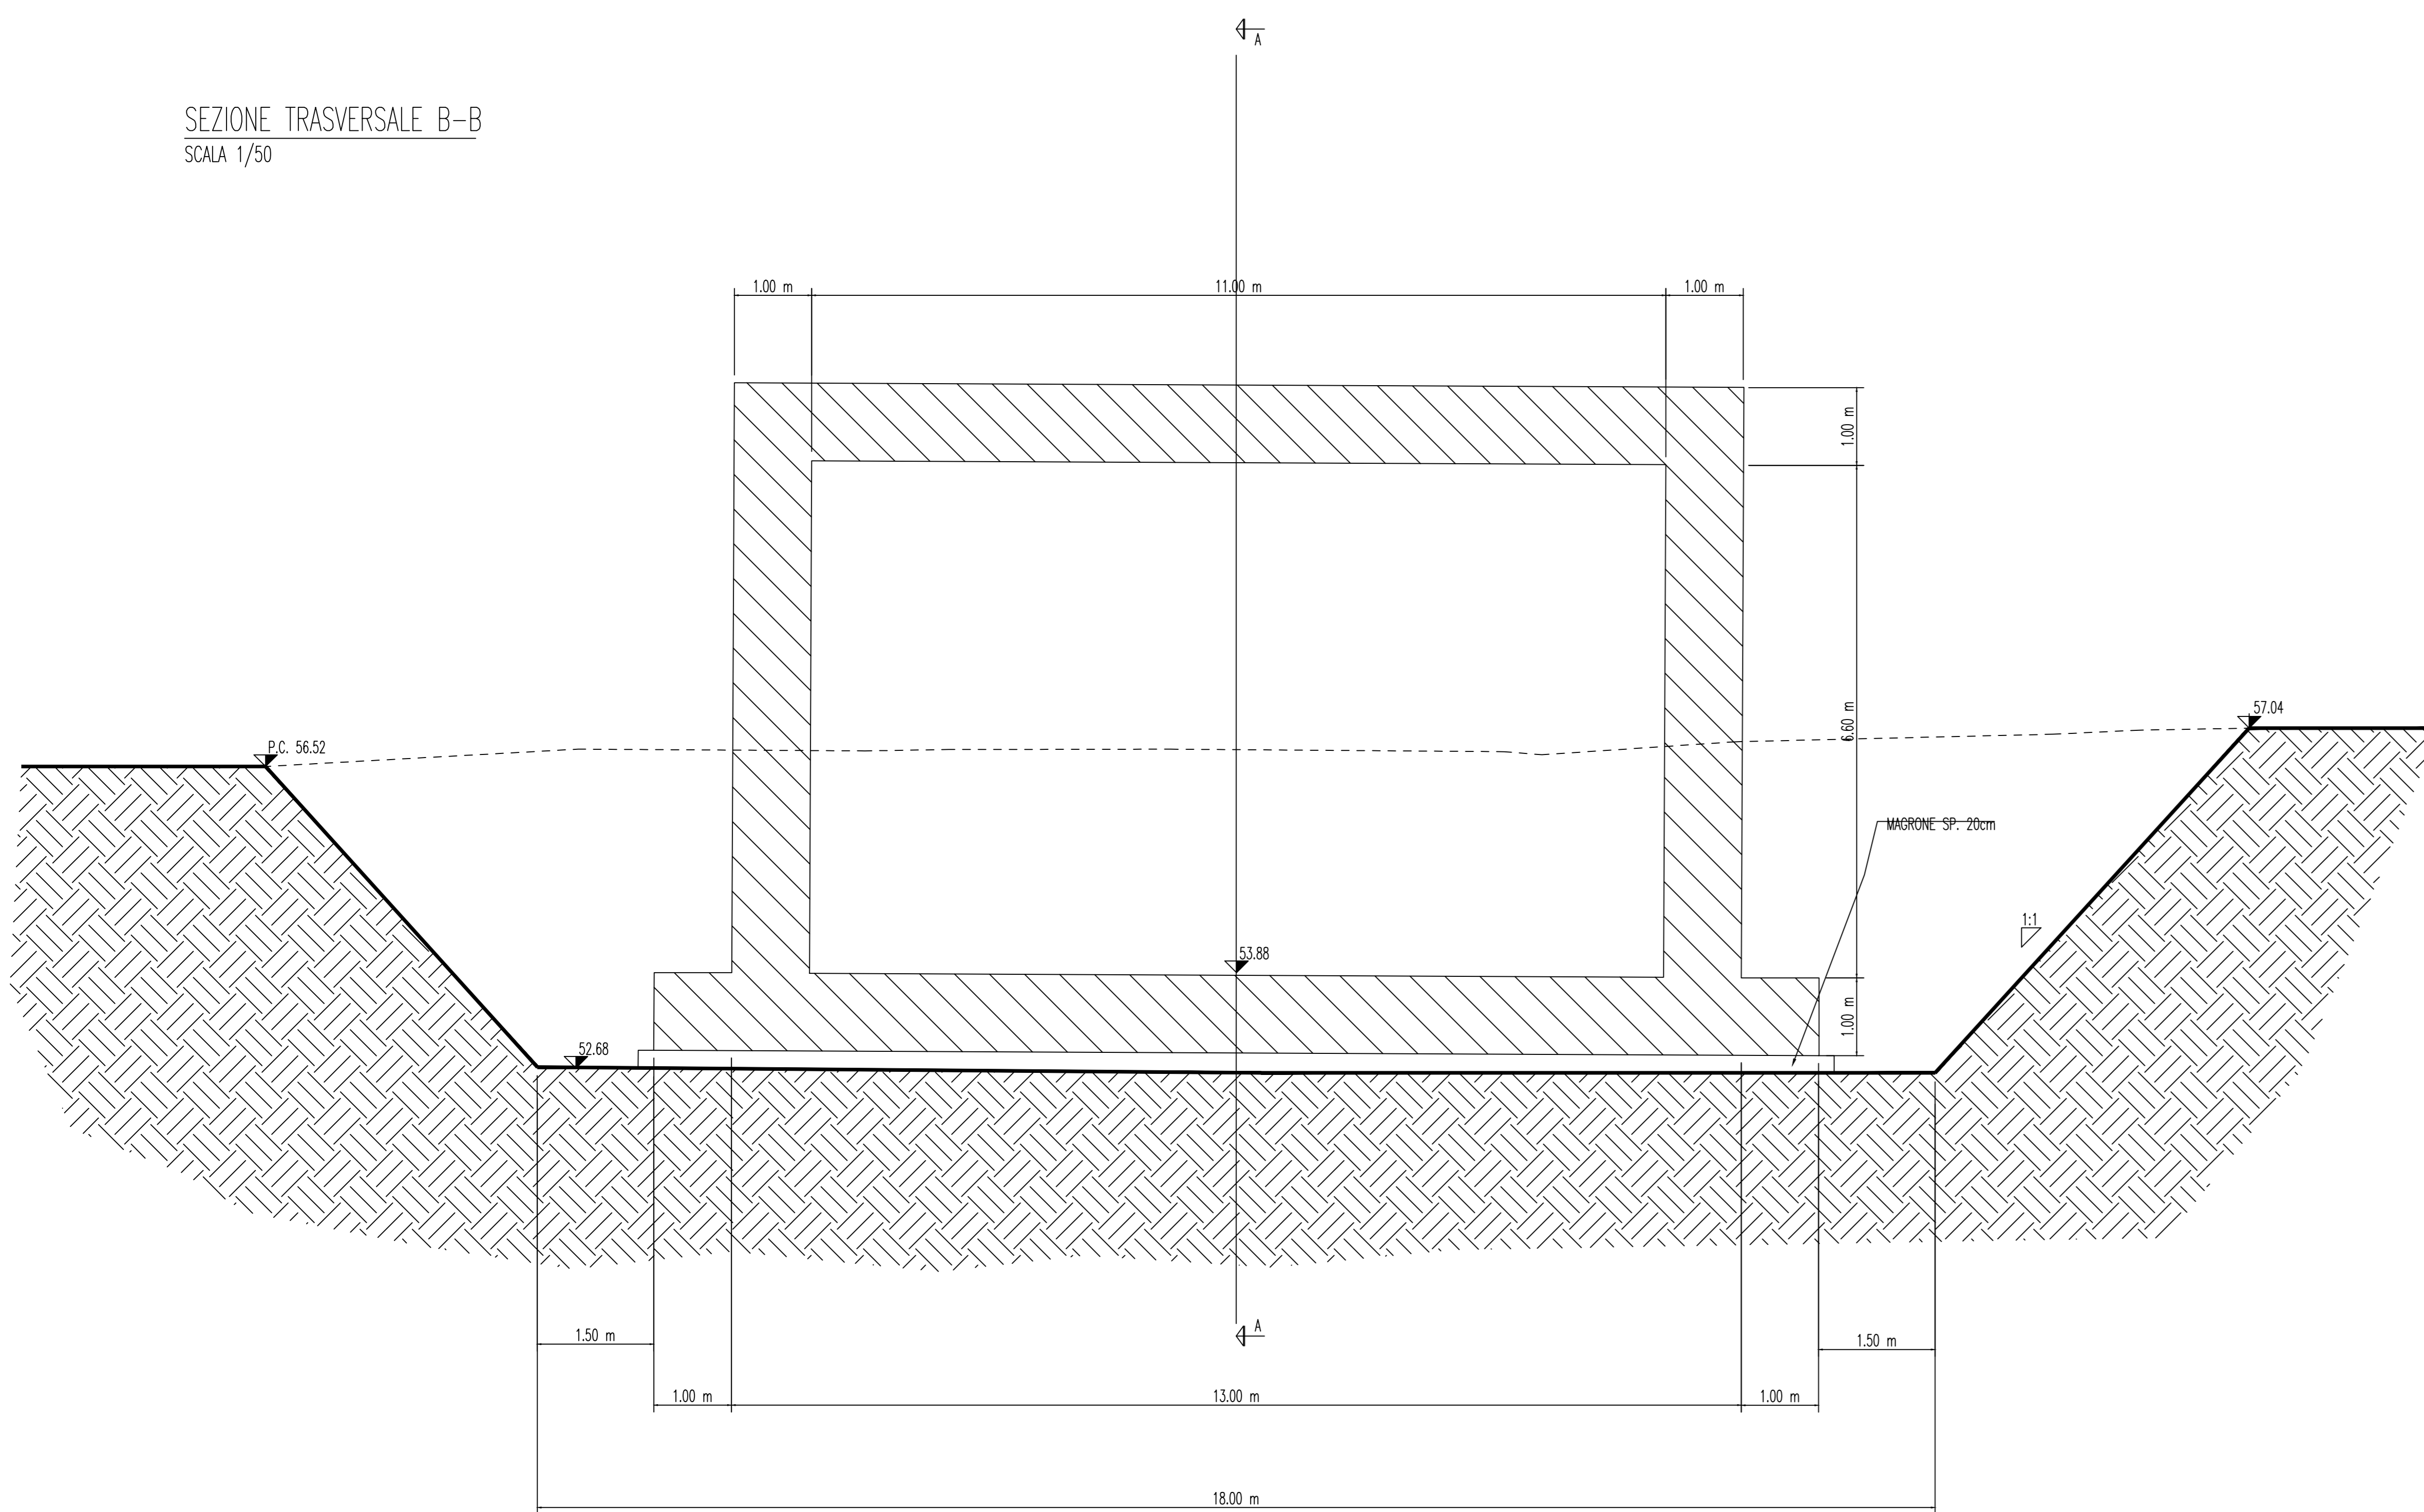

INQUADRAMENTO  
SCALA 1/200

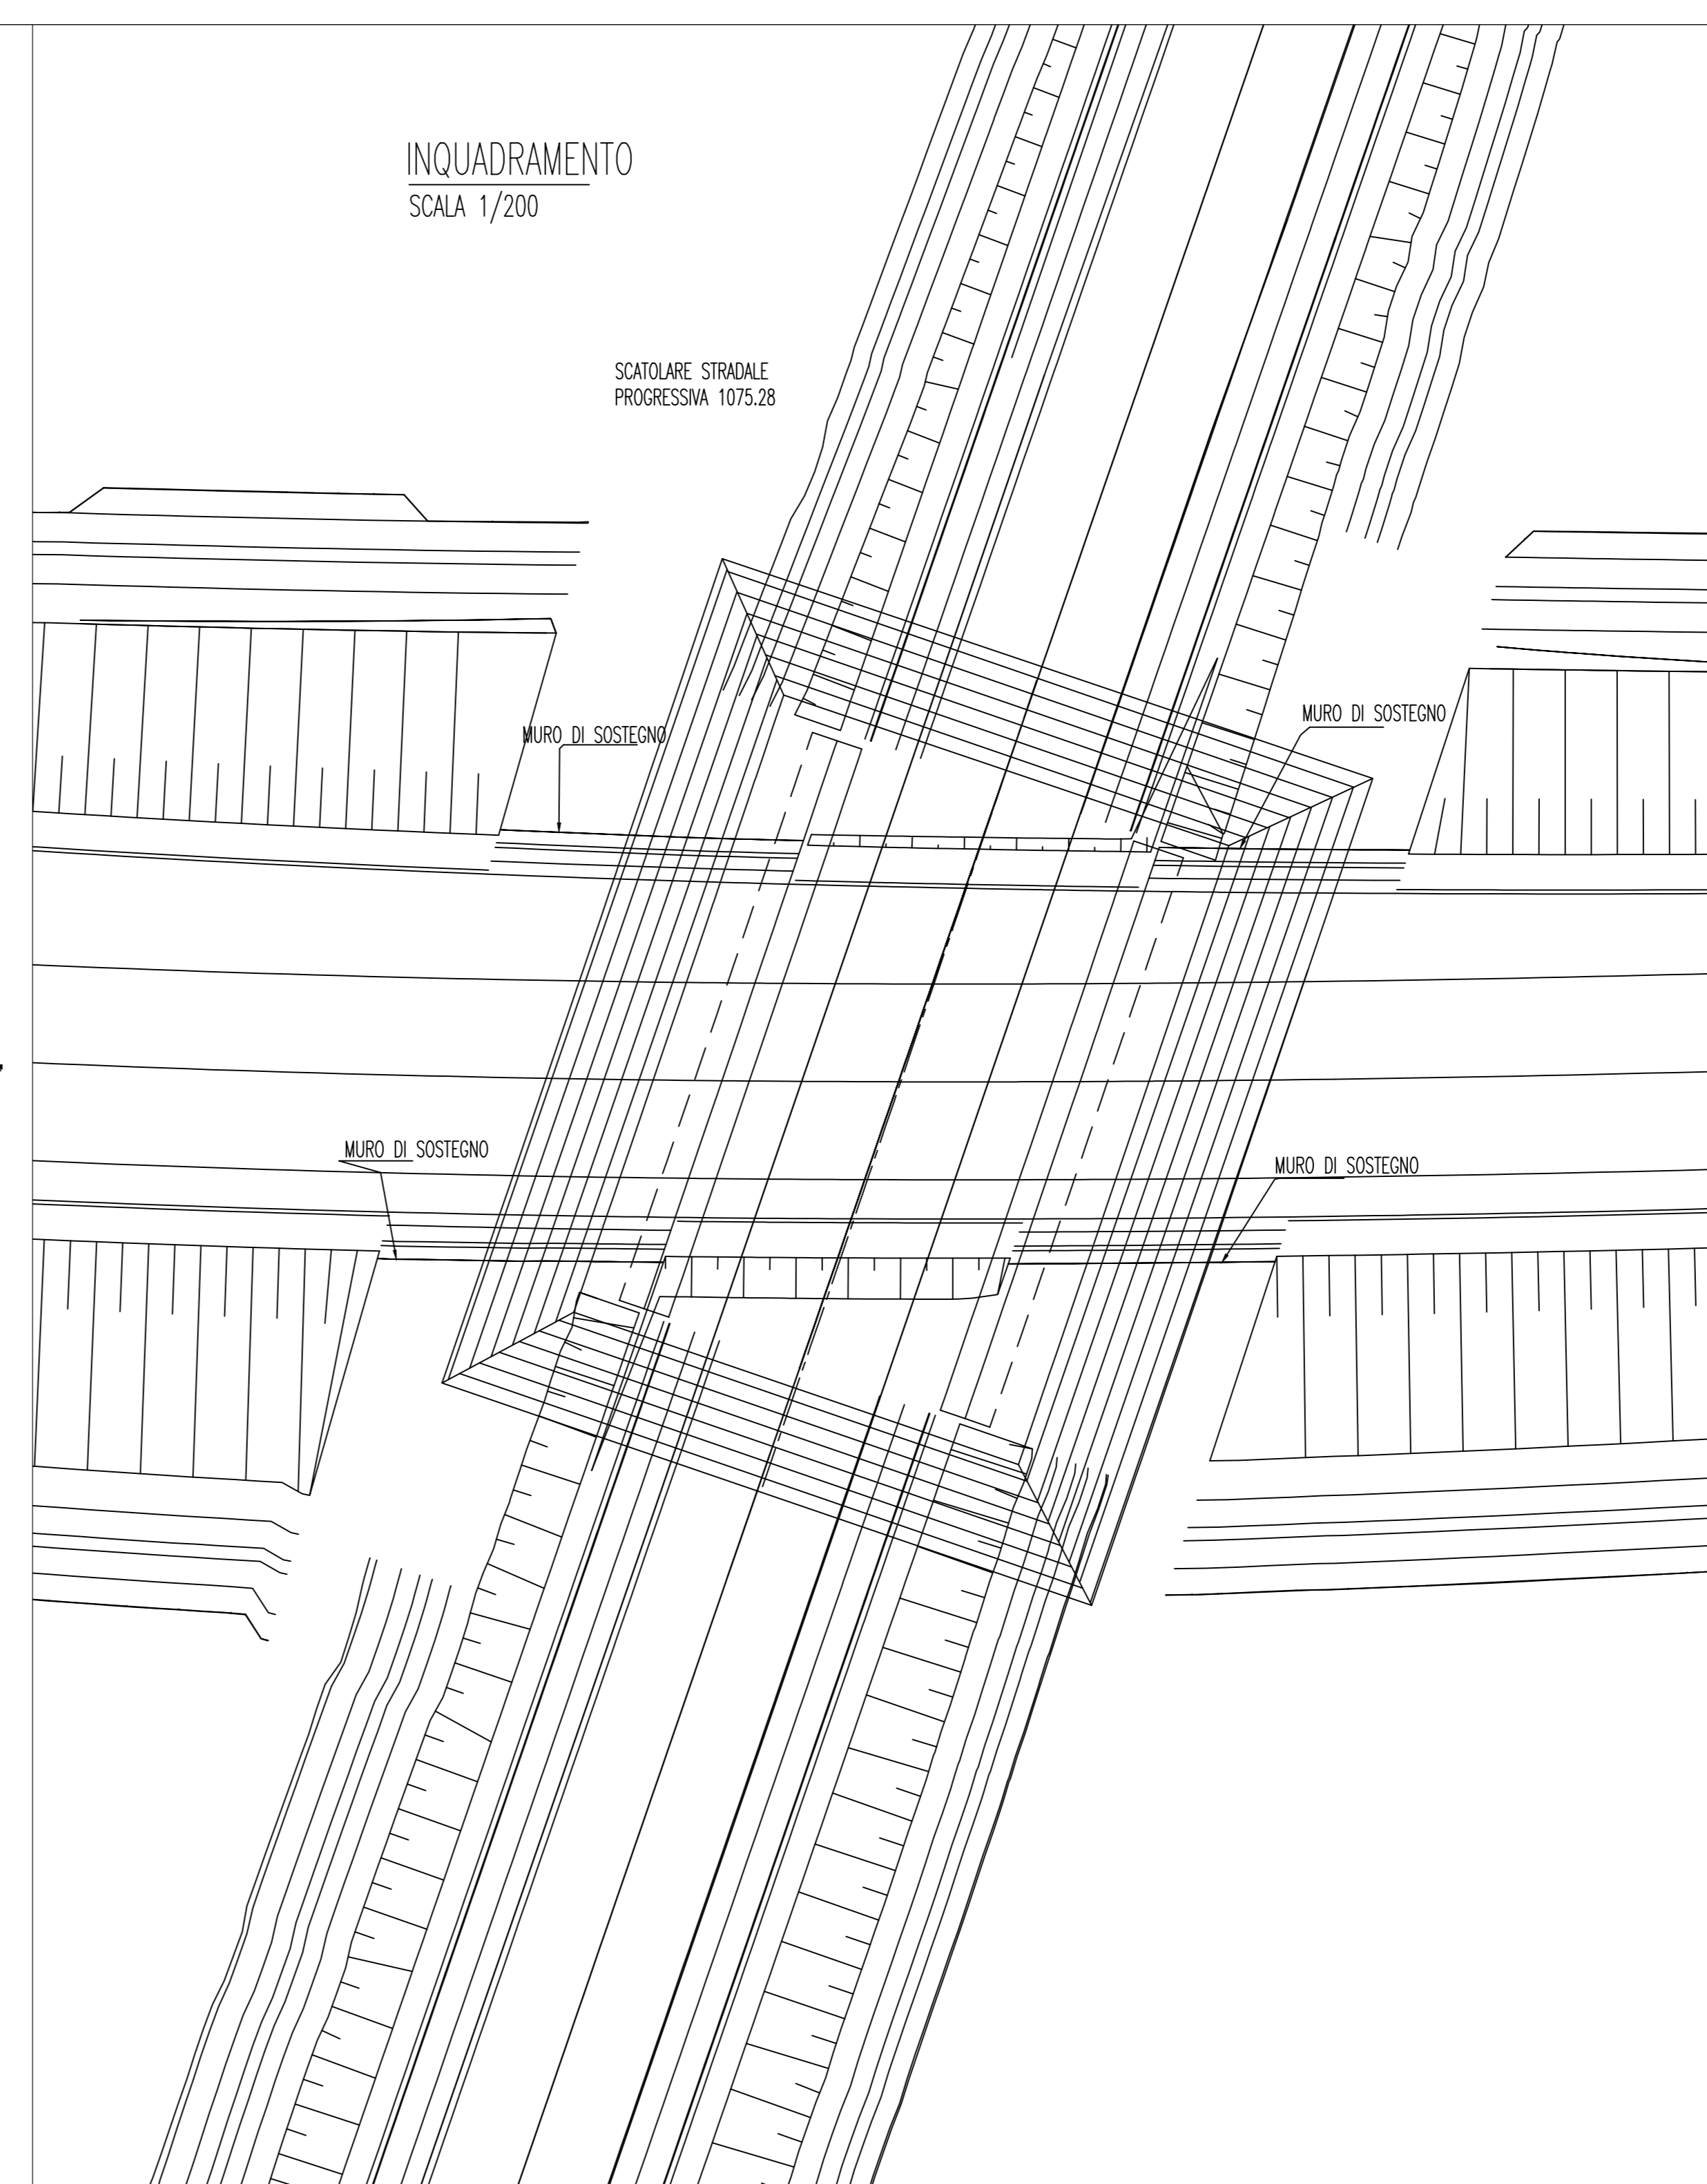

SOTTOVA SCATOLARI E MURI DI SOSTEGNO - CLS E ACCIAIO

- GETTO DI PULIZIA E LIVELLAMENTO
  - CONFORME ALLA EN 206-1:2006
  - CONGLOMERATO CEMENTIZIO PER MAGRONE E/O OPERE DI SOTTOFONDAZIONE CON CEMENTO: 150 Kg/mc
- CALCESTRUZZO PER FONDAZIONE ED ELEVAZIONE
  - A PRESTAZIONE GARANTITA CONFORME ALLA UNI EN 206-1:2006
  - CLASSE DI RESISTENZA MINIMA A COMPRESIONE: C 32/40
  - CLASSE DI CONSISTENZA SLUMP: S4
  - CLASSE DI ESPOSIZIONE: XX1
  - DIMENSIONE MASSIMA DEGLI AGGREGATI: Dmax 25
  - COPRIFERRO MINIMO (Cmin): 50 mm - Tolleranza -0 +10 mm
- ACCIAIO PER ARMATURE ORDINARIE E PER RETE ELETTRO SALDATA
  - B450C secondo DM 17/01/18 controllato in stabilimento, saldabile.



Direzione Progettazione e Realizzazione Lavori

Variante alla SS12 da Buttapietra alla tangenziale sud di Verona

PROGETTO DEFINITIVO

COD. VE92

PROGETTAZIONE:	MANDATARIA:	MANDANTI:
RAGGRUPPAMENTO:		
PROGETTISTI:		

IL RESPONSABILE DELL'INTEGRAZIONE DELLE PRESTAZIONI SPECIALISTICHE:  
Ing. Antonio Alvaro - SVECO ENGINEERING srl  
Ordine Ingegneri Provincia di Genova n. 4252

IL COORDINATORE PER LA SICUREZZA IN FASE DI PROGETTAZIONE:  
Arch. Giuseppe Luciano - SVECO ENGINEERING srl  
Ordine Architetti Provincia di Reggio Calabria n. 42316

IL PROGETTISTA:  
Arch. Giuseppe Luciano - SVECO Eng. srl  
Ordine Architetti di Reggio Cal. n. 42316  
Ing. Francesco Tassi - ERNST&YOUNG srl  
Ordine Ingegneri Provincia di Genova n. 4252  
Ing. Carmelo Galati - M&S s.r.l.  
Ordine Ingegneri Provincia di Genova n. 41179  
Ing. Sandro D'Appolito - Ordine Ingegneri Belluno n. 4457  
Ing. Antonio Barci - B&B Eng. srl  
Ordine Ingegneri Provincia di Genova n. 41003

IL GRUPPO DI PROGETTAZIONE:  
Ing. Giovanni Cialini - SVECO Project Engineering - Ordine Ingegneri Genova n. 41002  
Arch. Alessandro Alvaro - SVECO Eng. srl  
Ordine Architetti Provincia di Genova n. 4252  
Ing. Costantino Zupo - SVECO Eng. srl  
Ordine Ingegneri Provincia di Genova n. 43385  
Ing. Giuseppe Cristoforo - SVECO Eng. srl  
Ordine Ingegneri Provincia di Genova n. 2098  
Ing. Paolo Tassi - ERNST&YOUNG srl  
Ordine Ingegneri Provincia di Genova n. 40488  
Ing. Mario Fleri - ERNST&YOUNG srl  
Ordine Ingegneri Provincia di Genova n. 41394  
Arch. Simone Tassi - ERNST&YOUNG srl  
Ordine Architetti Provincia di Genova n. 41002  
Ing. Roberto Schiavato - M&S s.r.l.  
Ordine Ingegneri Provincia di Genova n. 42091  
Ing. Cristiano Carrozzini - M&S s.r.l.  
Ordine Ingegneri Provincia di Genova n. 40801  
Doc. Corrado Simone - M&S s.r.l.  
Ordine Ingegneri Provincia di Genova n. 720  
Ing. Giorgio Barci - B&B Eng. srl  
Ordine Ingegneri Provincia di Genova n. 40813  
Collaboratore Luciano Colonna - M&S s.r.l.  
Ordine Ingegneri Provincia di Genova n. 2098

IL RESPONSABILE DEL PROCEDIMENTO:  
Ing. Antonio Marsello

PROTOCOLLO: DATA:

OPERE D'ARTE MINORI  
SV 02 - SOVRAPASSO LA RIZZA  
Sezioni longitudinale e trasversale

CODICE PROGETTO	NOME FILE	REV.	SCALA:
	TOOCV0ASTRSZ01_A		

D					
C					
B					
A	PRIMA EMISSIONE	Dic. 2021	SVECO ENGINEERING	G. TASSI	ING. G. LUCIANO
REV.	DESCRIZIONE	DATA	SOCIETA'	REDATTO	VERIFICATO