



SEZIONE LONGITUDINALE A-A
SCALA 1/50

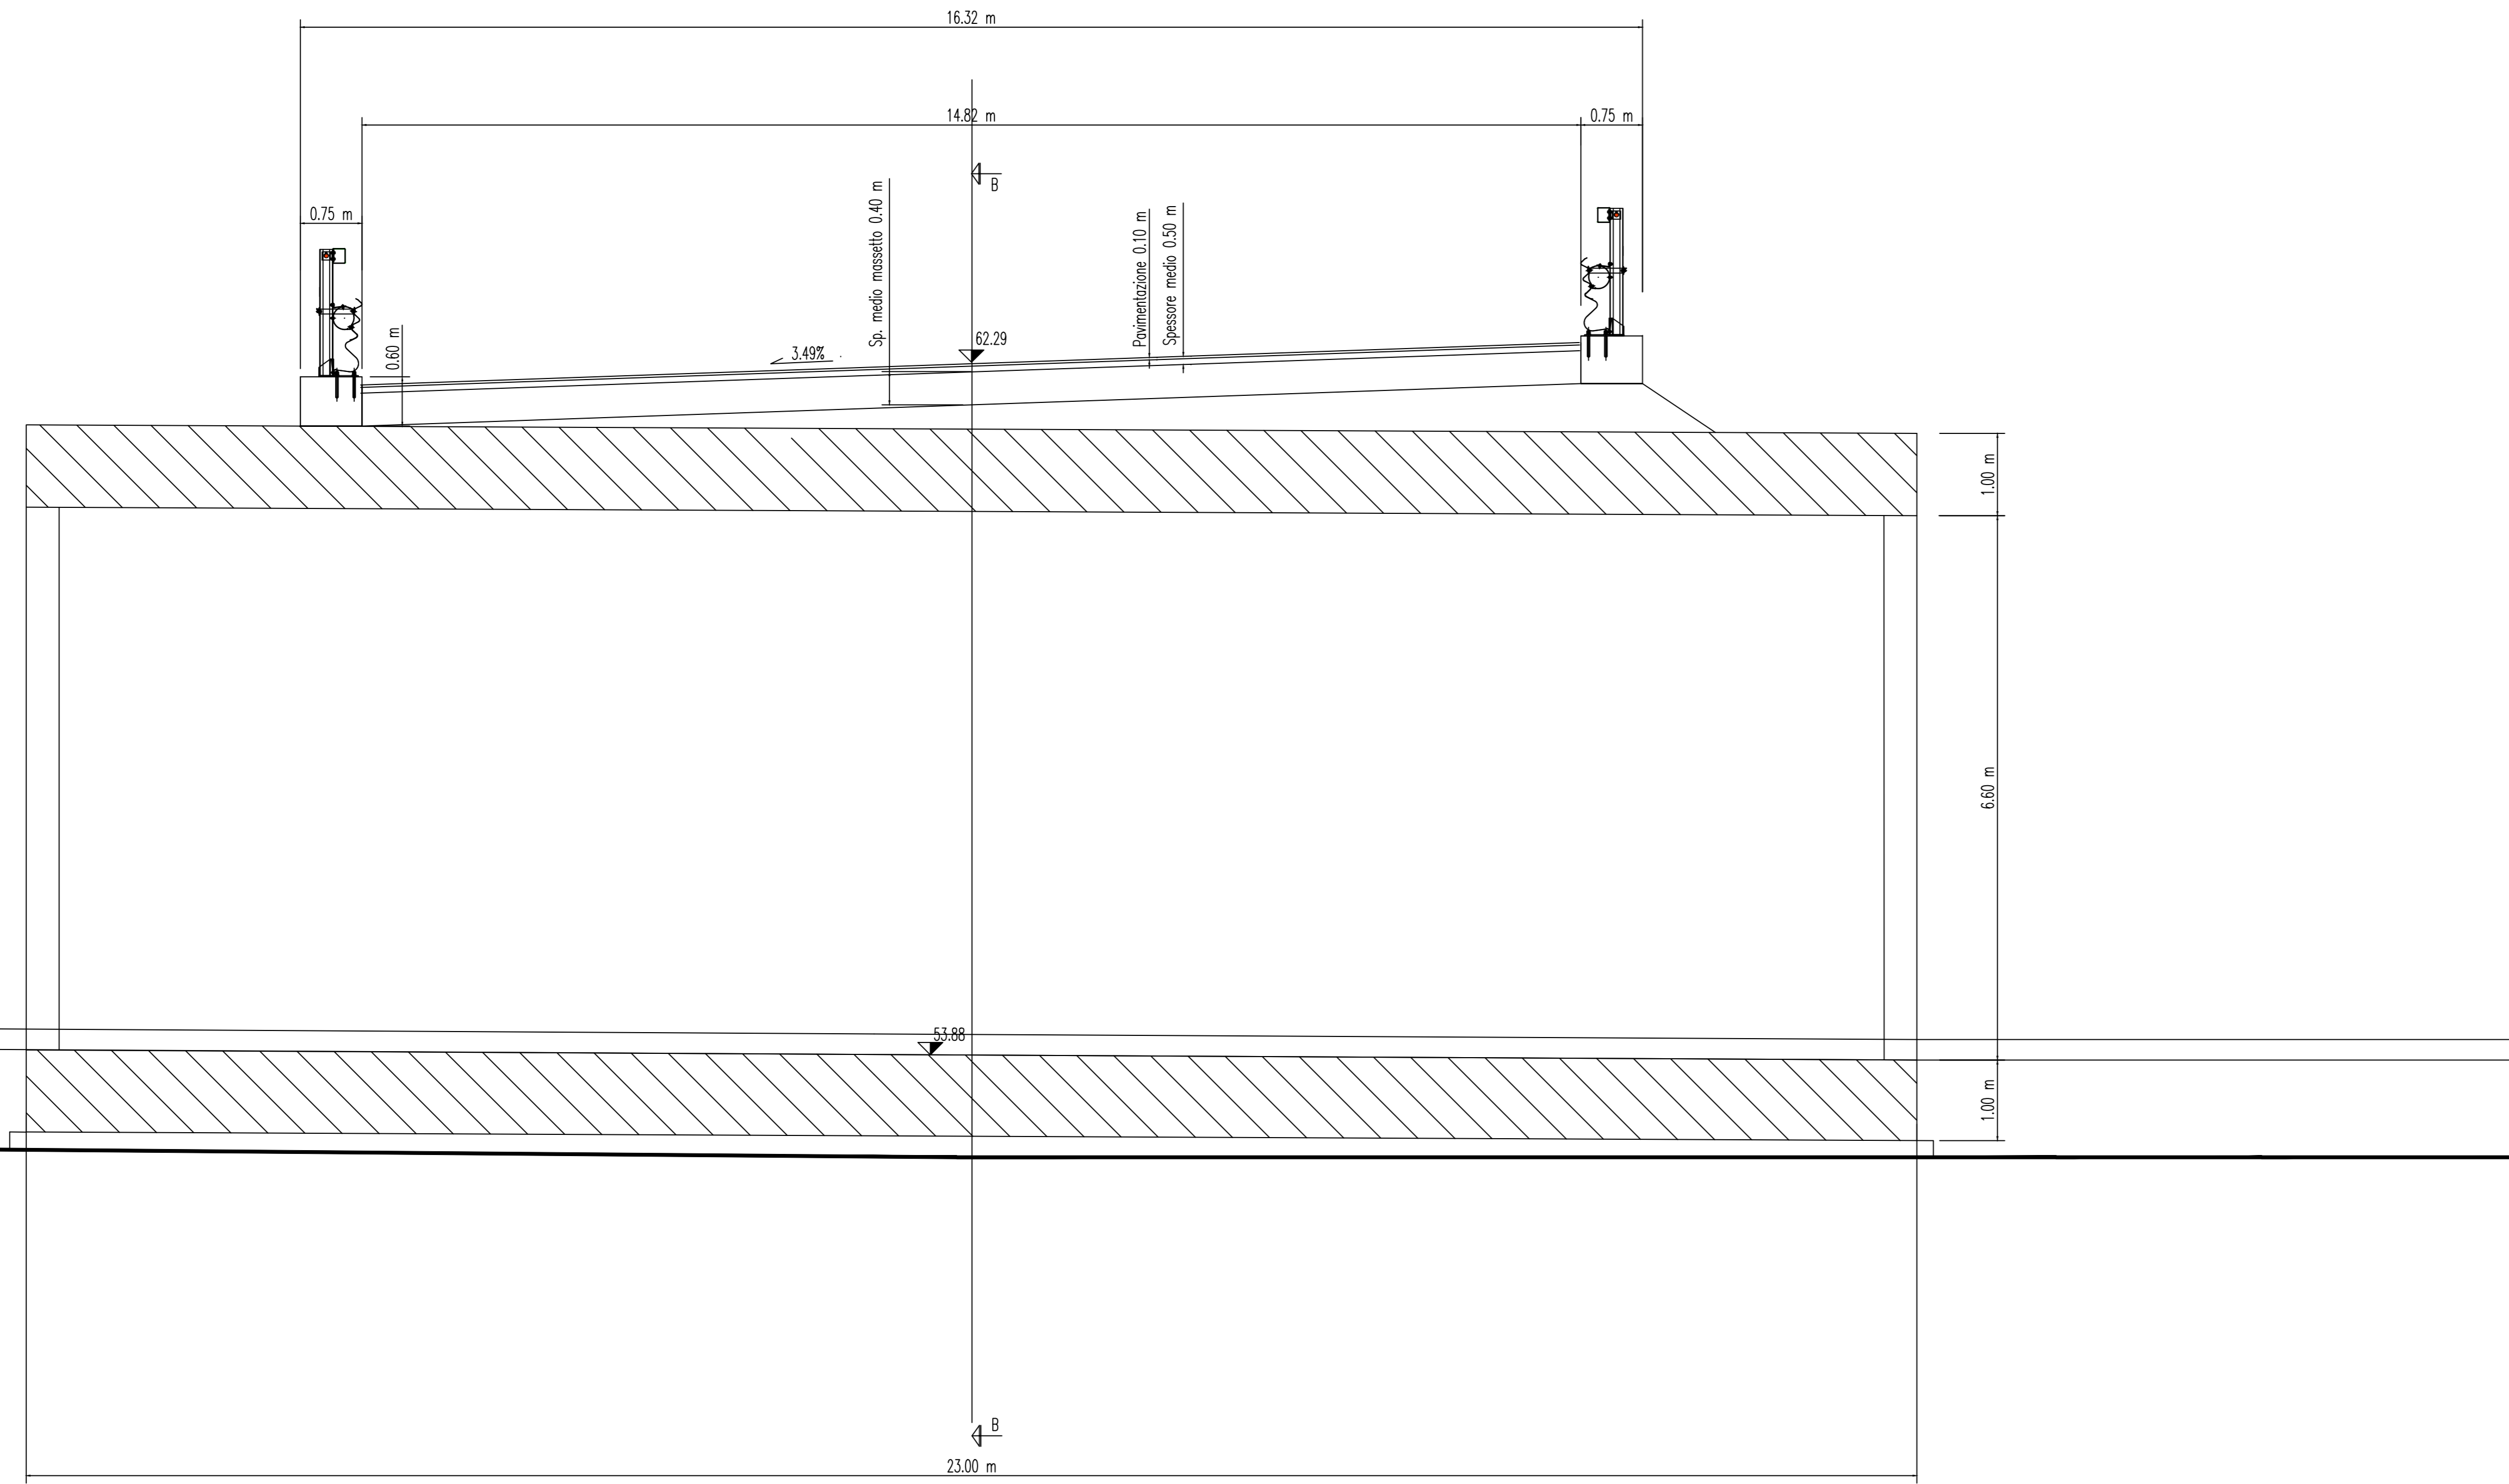


DETTAGLIO 1
SCALA 1/100

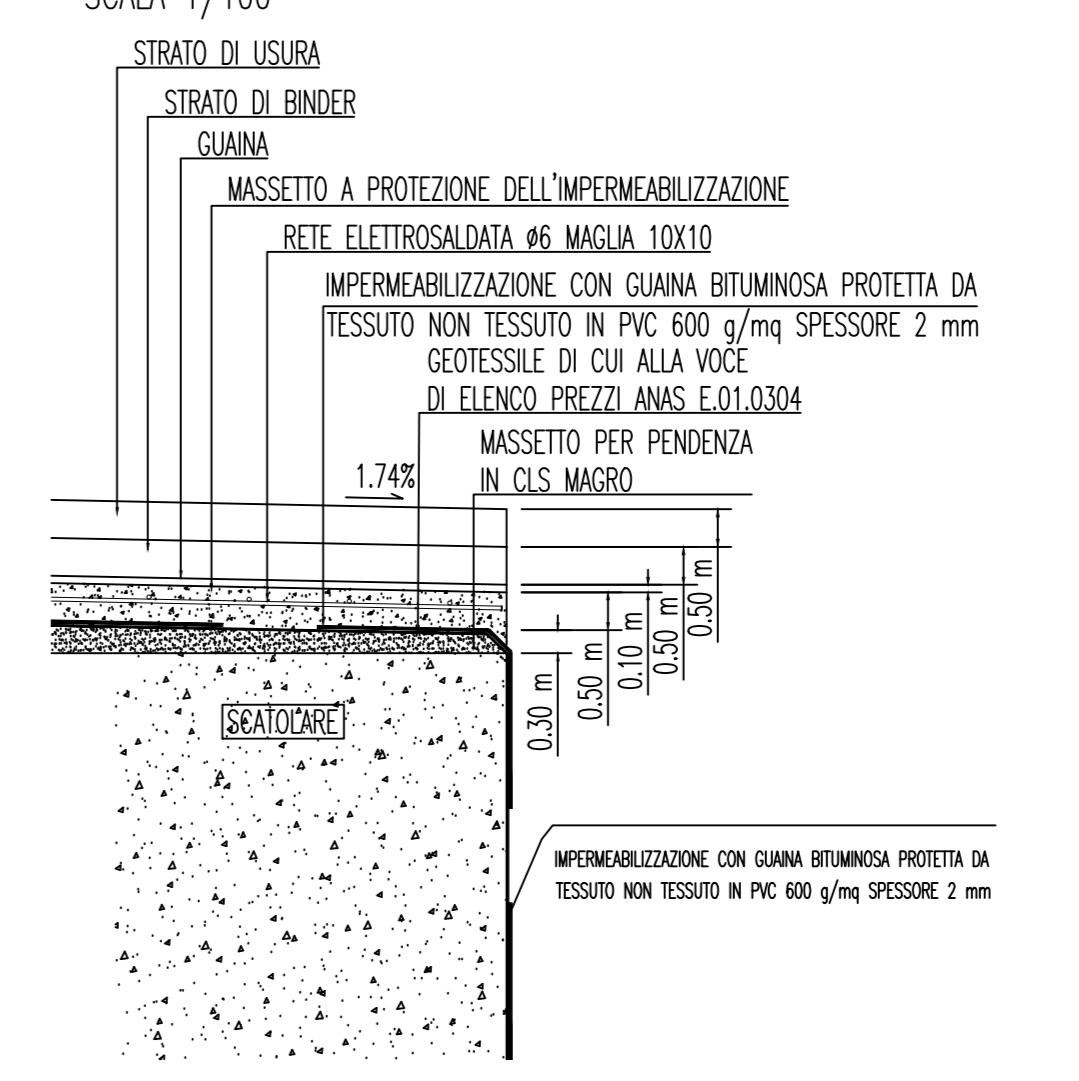

STRALCIO QUADRO D'UNIONE



SEZIONE TRASVERSALE B-B
SCALA 1/50

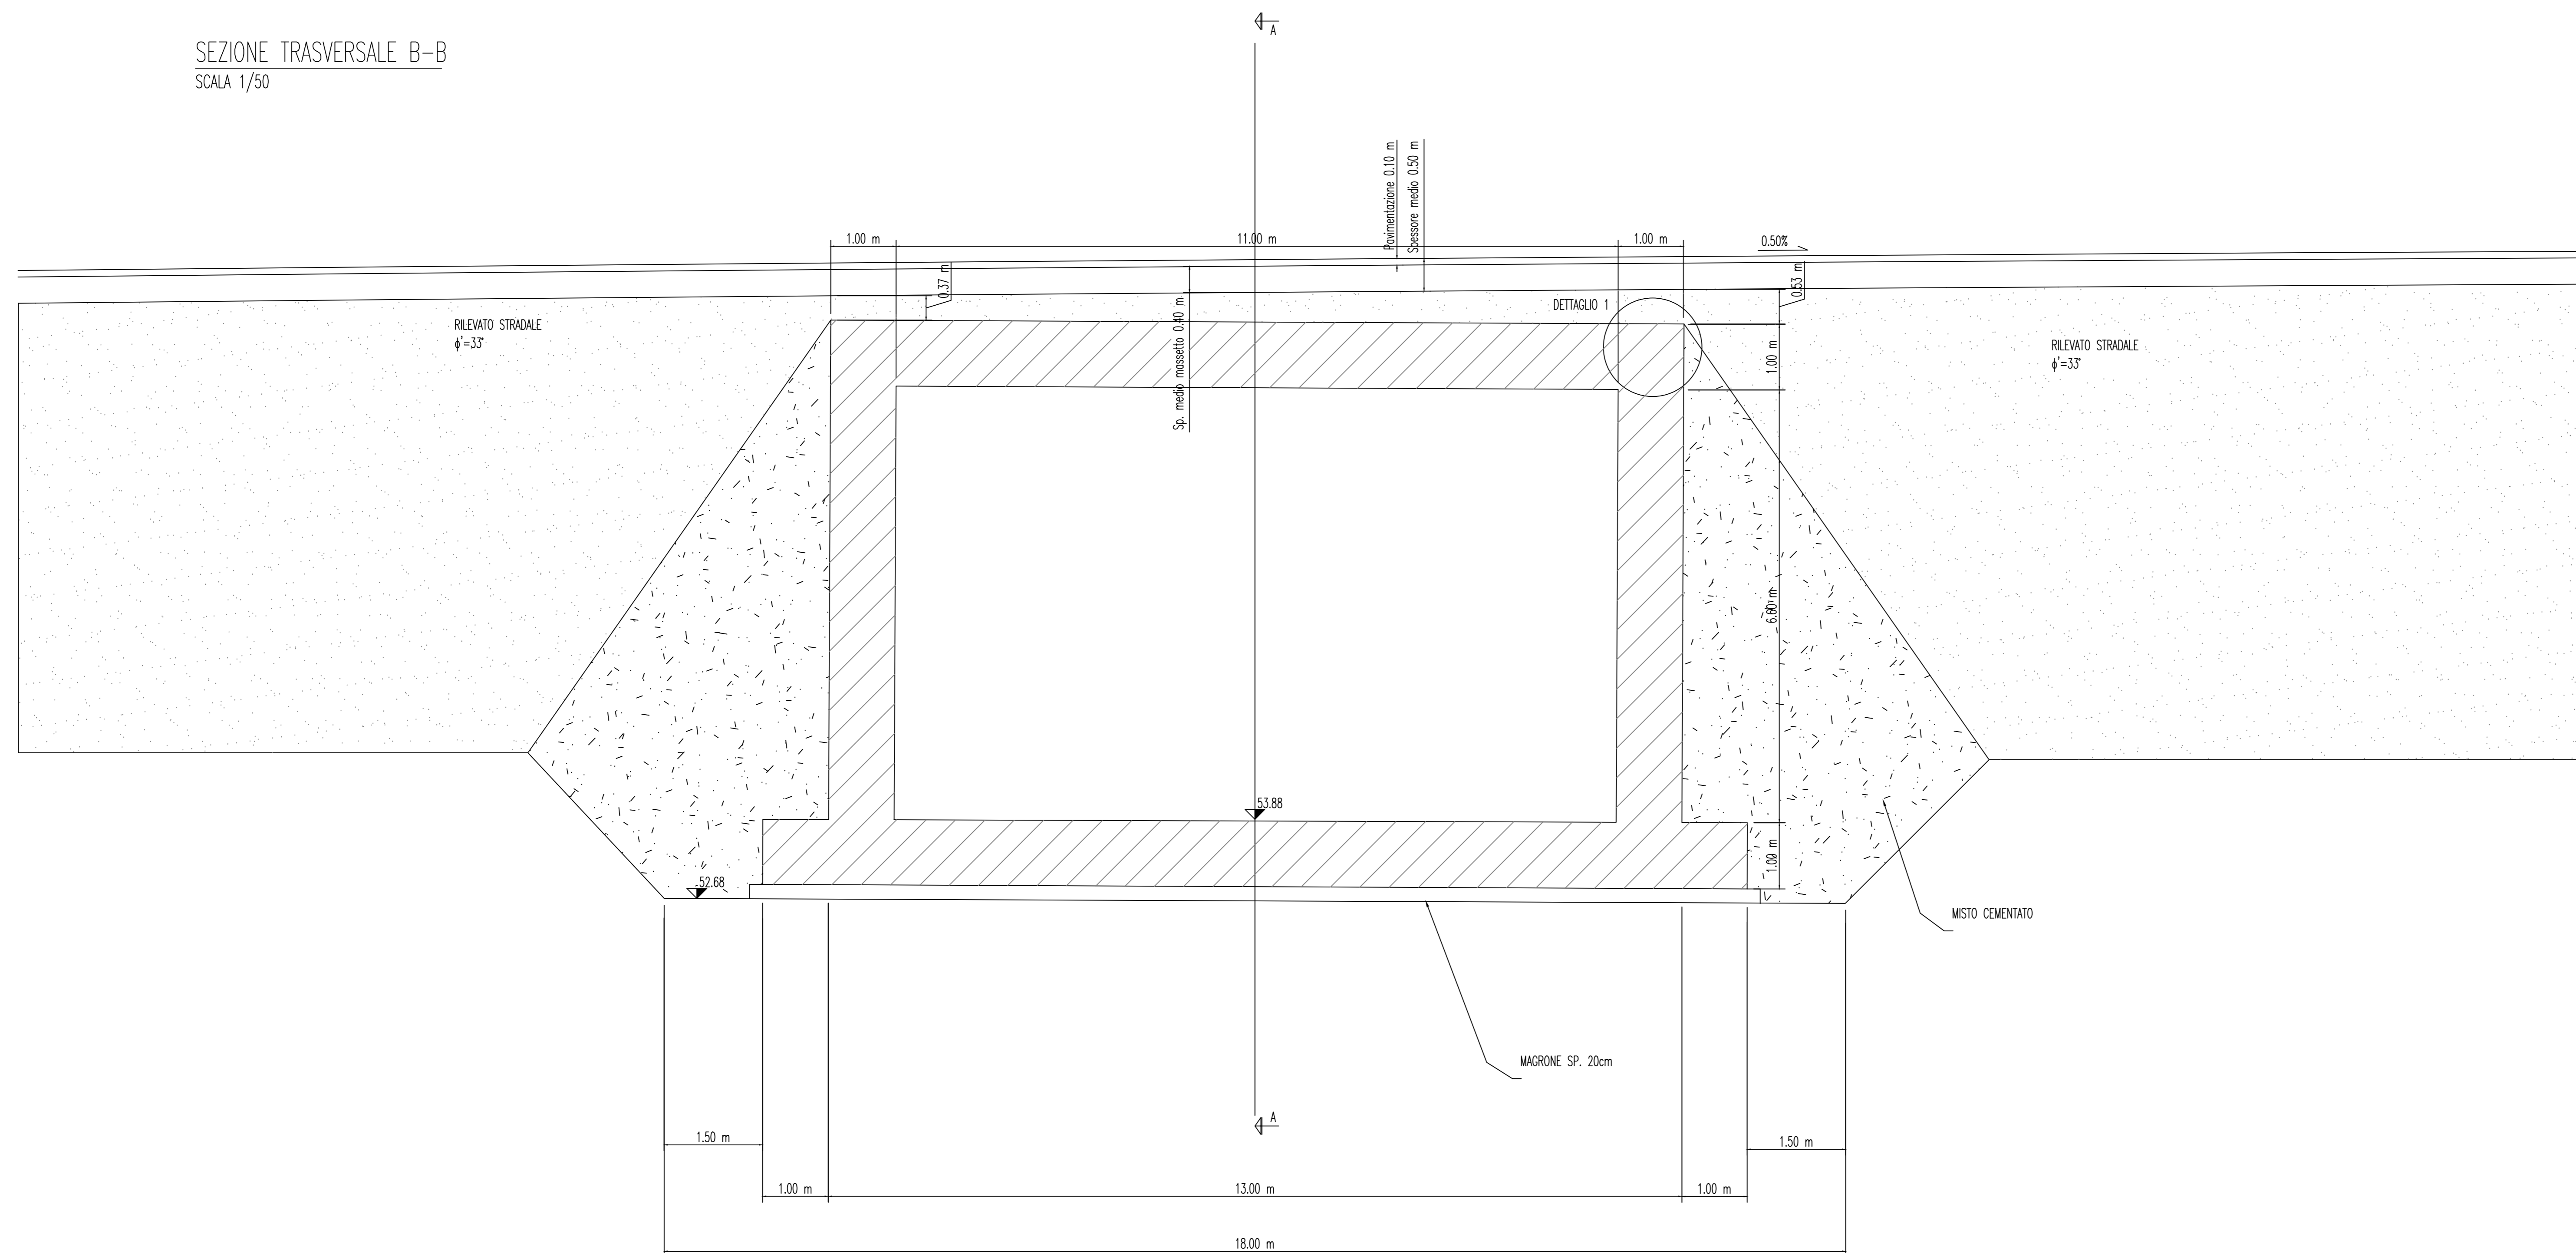

SOTTOVIA SCATOLARI E MURI DI SOSTEGNO - CLS E ACCIAIO

- GETTO DI PULIZIA E LIVELLAMENTO
- CONFORME ALLA EN 206-1:2006
- CONGLOMERATO CEMENTIZIO PER MAGRONE E/O OPERE DI SOTTOFONDAZIONE CON CEMENTO: 150 Kg/mc
- CALCESTRUZZO PER FONDAZIONE ED ELEVAZIONE
A PRESTAZIONE GARANTITA CONFORME ALLA UNI EN 206-1:2006
- CLASSE DI RESISTENZA MINIMA A COMPRESIONE: C 32/40
- CLASSE DI CONSISTENZA SLUMP: S4
- CLASSE DI ESPOSIZIONE: XX1
- DIMENSIONE MASSIMA DEGLI AGGREGATI: Dmax 25
- COPRIFERRO MINIMO (Cmin): 50 mm - Tolleranza -0 +10 mm
- ACCIAIO PER ARMATURE ORDINARIE E PER RETE ELETTRO SALDATA
- B450C seconda DM 17/01/18 controllato in stabilimento, saldabile.



Variante alla SS12 da Buttapietra
alla tangenziale sud di Verona

PROGETTO DEFINITIVO

COD. VE92

PROGETTAZIONE:	MANDATARIA:	MANDANTI:
RAGGRUPPAMENTO:	IDRO STRADE s.r.l.	Barci Engineering
PROGETTISTI:	IL RESPONSABILE DELL'INTEGRAZIONE DELLE PRESTAZIONI SPECIALISTICHE: Arch. Giuseppe Luciano - SRECO Eng. ar Ordine Architetti di Reggio Cal. n. 42316 Ing. Francesco Tassi - ERNST&YOUNG ar Ordine Ingegneri Cassano n. 4022 Ing. Carmine Galati - M&S in Snc ar Ordine Ingegneri Cassano n. 41579 Ing. Sandro D'Appolloni - Ordine Ingegneri Belluno n. 4457 Ing. Antonio Barzi - B&R2 Eng. ar Ordine Ingegneri Cassano n. 41003	
IL COORDINATORE PER LA SICUREZZA IN FASE DI PROGETTAZIONE:	Arch. Giuseppe Luciano - SRECO ENGINEERING ar Ordine Architetti Provincia di Reggio Calabria n. 42316	
IL RESPONSABILE DEL PROCEDIMENTO:	Ing. Giovanni Colitti - Snc Project Engineering - Ordine Ingegneri Cassano n. 41452 Arch. Alessandro Alarico - SRECO Eng. ar Ordine Architetti Cassano n. 41440 Ing. Costantino Zupo - SRECO Eng. ar Ordine Ingegneri Cassano n. 40386 Geom. Giuseppe Cristoforo - SRECO Eng. ar Ordine Geometri Padova n. 2098 Ing. Paolo Tassi - ERNST&YOUNG ar Ordine Ingegneri Cassano n. 40488 Ing. Mario Fleri - ERNST&YOUNG ar Ordine Ingegneri Cassano n. 41594 Arch. Simone Tassi - ERNST&YOUNG ar Ordine Architetti Cassano n. 41457 Ing. Roberto Schiavato - M&S in Snc ar Ordine Ingegneri Cassano n. 42061 Ing. Cristiano Caporossi - M&S in Snc ar Ordine Ingegneri Cassano n. 40501 Geom. Corrado Simone - M&S in Snc ar Ordine Geometri della Calabria n. 720 Ing. Giorgio Barzi - B&R2 Eng. ar Ordine Ingegneri Prov. di Cassano n. 40613 Off. Ingeg. Laura Coloceri - Ingeg. s.r.l. - Ingeg. al. Quantal abilitati Architetto Prov. n. 2048	
PROTOCOLLO:	DATA:	

OPERE D'ARTE MINORI
SV 02 - SOVRAPASSO LA RIZZA
Sezioni longitudinale e trasversale

CODICE PROGETTO	NOV. FILE	REV.	SCALA:
100CVOASTRSZ02_A	100CVOASTRSZ02_A		
D			
C			
B			
A	PRIMA EMISSIONE	Dic. 2021	
REV.	DESCRIZIONE	DATA	SOCIETA' REDATTO VERIFICATO APPROVATO