
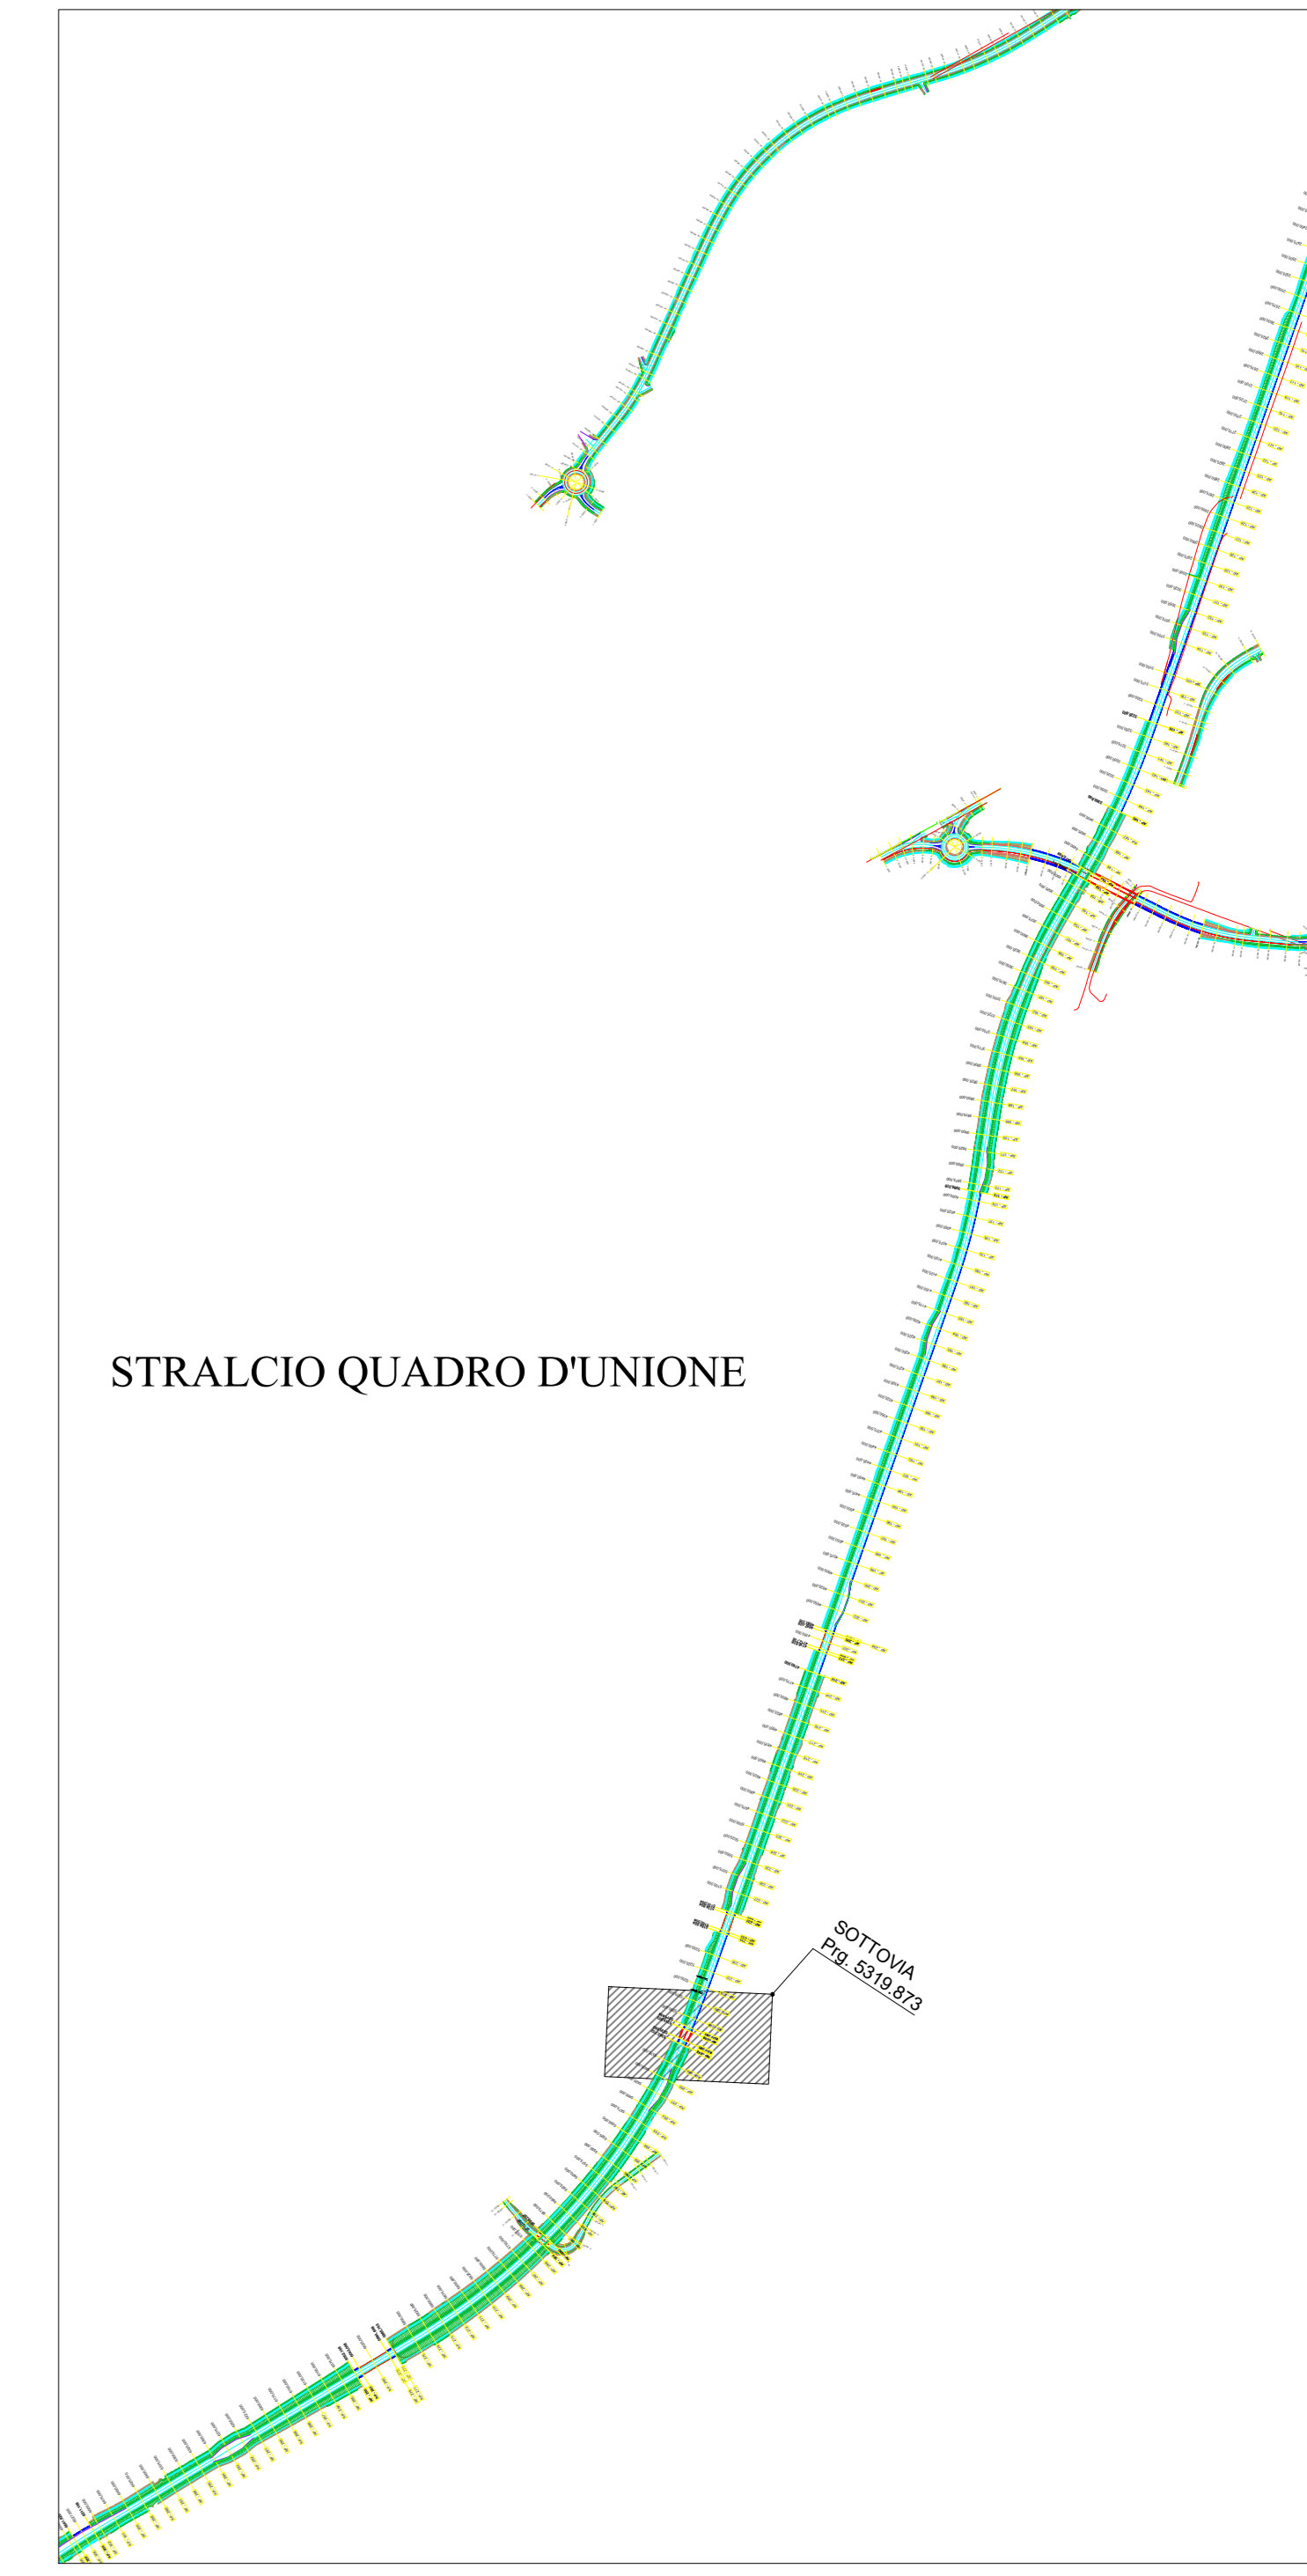
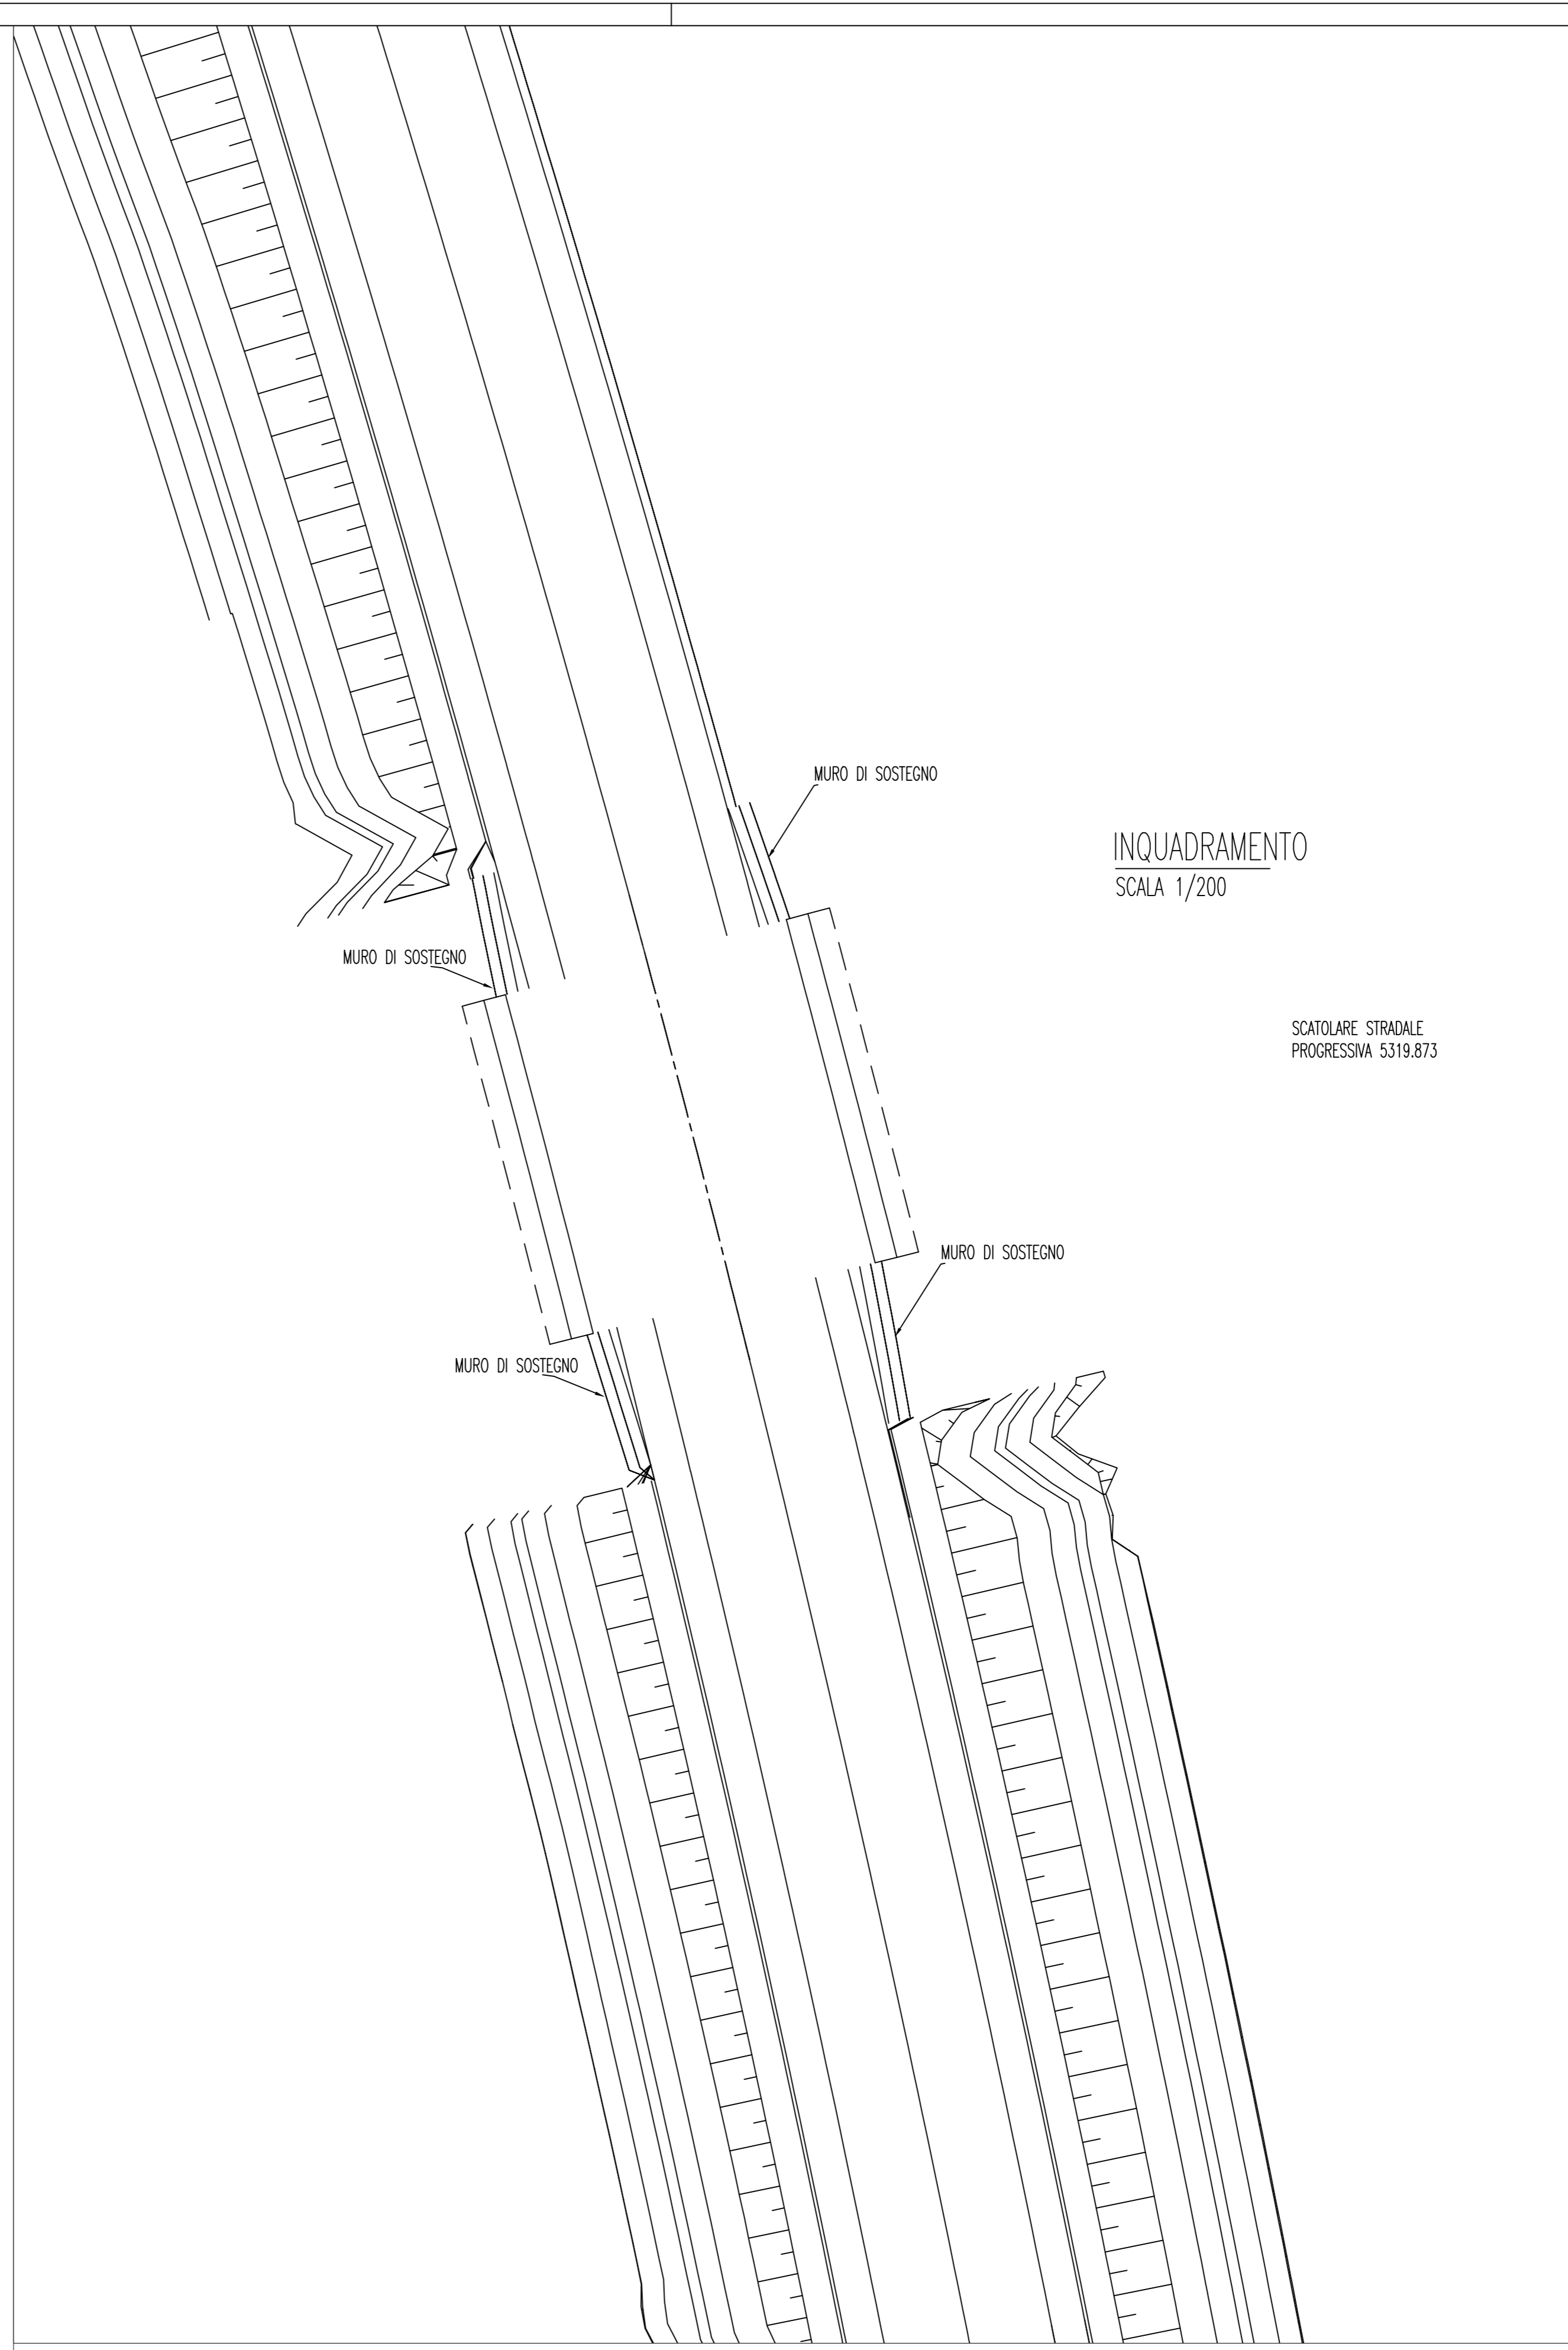


PIANTA
SCALA 1/50

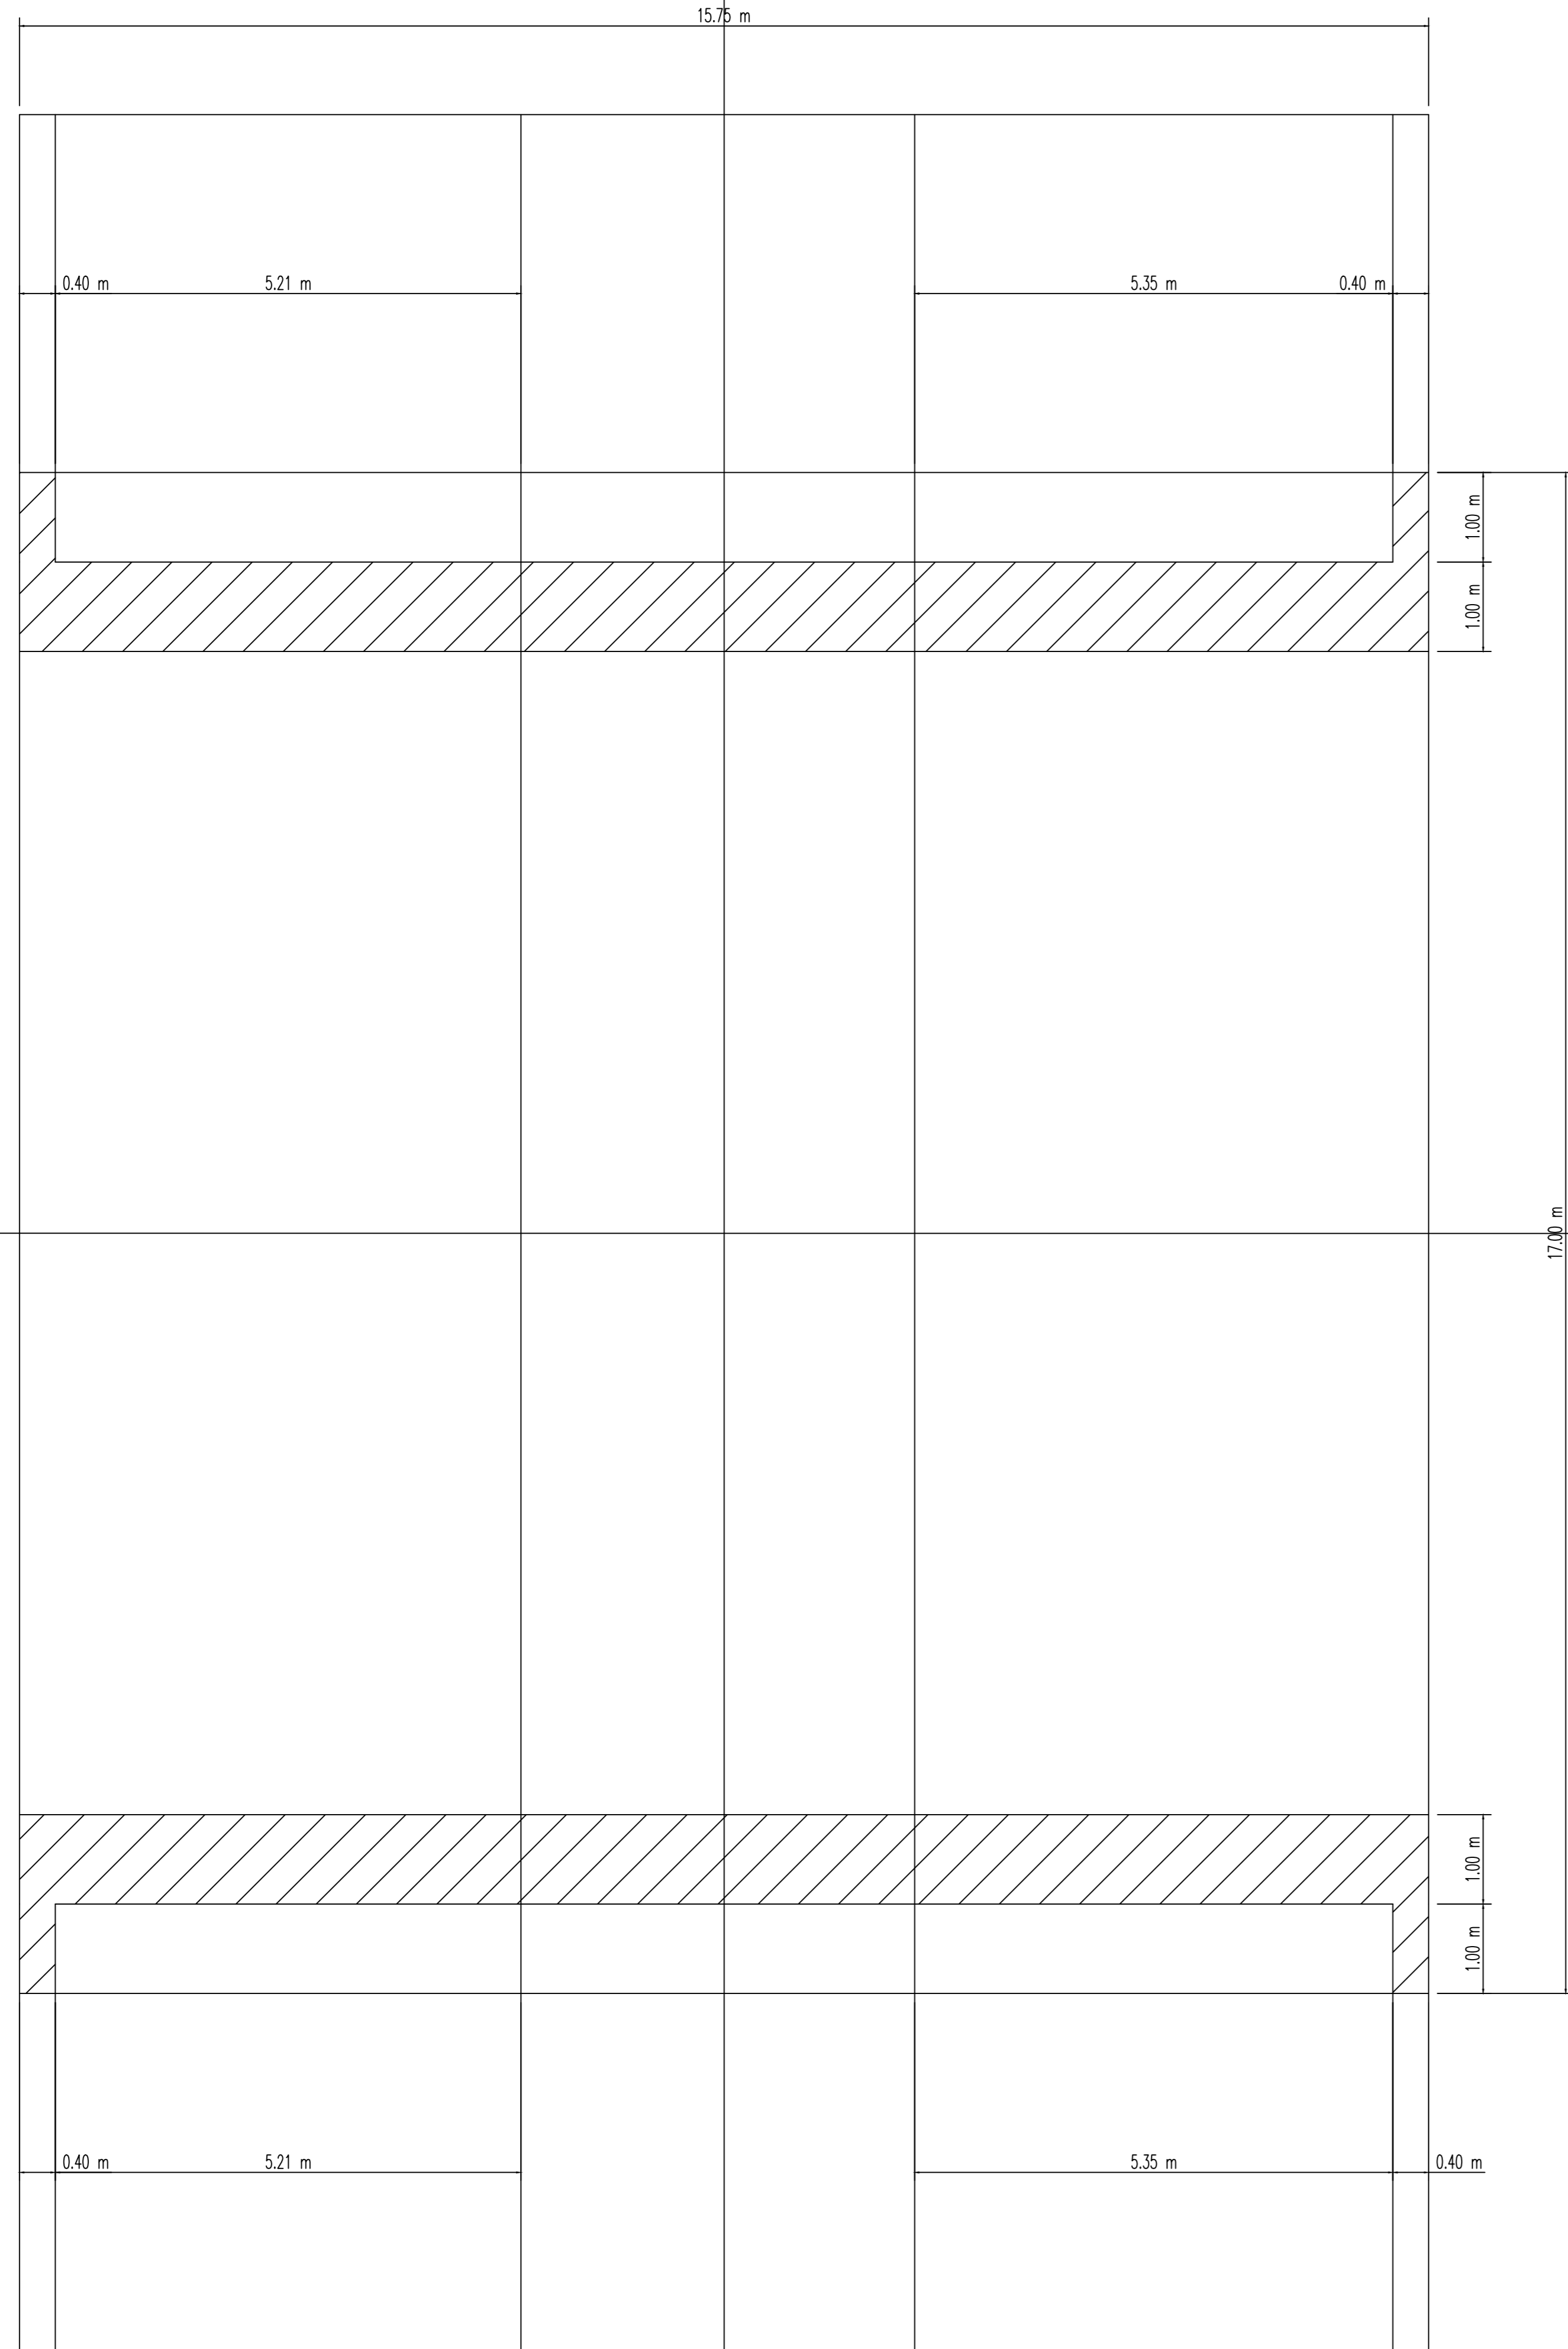


SOTTOVIA SCATOLARI E MURI DI SOSTEGNO - CLS E ACCIAIO

GETTO DI PULIZIA E LIVELLAMENTO
- CONFORME ALLA EN 206-1:2006
- CONGLOMERATO CEMENTIZIO PER MAGRONE E/O OPERE DI SOTTOFONDAZIONE CON CEMENTO: 150 Kg/mc

CALCESTRUZZO PER FONDAZIONE ED ELEVAZIONE
- A PRESTAZIONE GARANTITA CONFORME ALLA UNI EN 206-1:2006
- CLASSE DI RESISTENZA MINIMA A COMPRESIONE: C 32/40
- CLASSE DI CONSISTENZA SLUMP: S4
- CLASSE DI ESPOSIZIONE: XX1
- DIMENSIONE MASSIMA DEGLI AGGREGATI: Dmax 25
- COPRIFERRO MINIMO (Cmin): 50 mm - Tolleranza -0 +10 mm

ACCIAIO PER ARMATURE ORDINARIE E PER RETE ELETTRO SALDATA
- B450C secondo DM 17/01/18 controllato in stabilimento, saldabile.

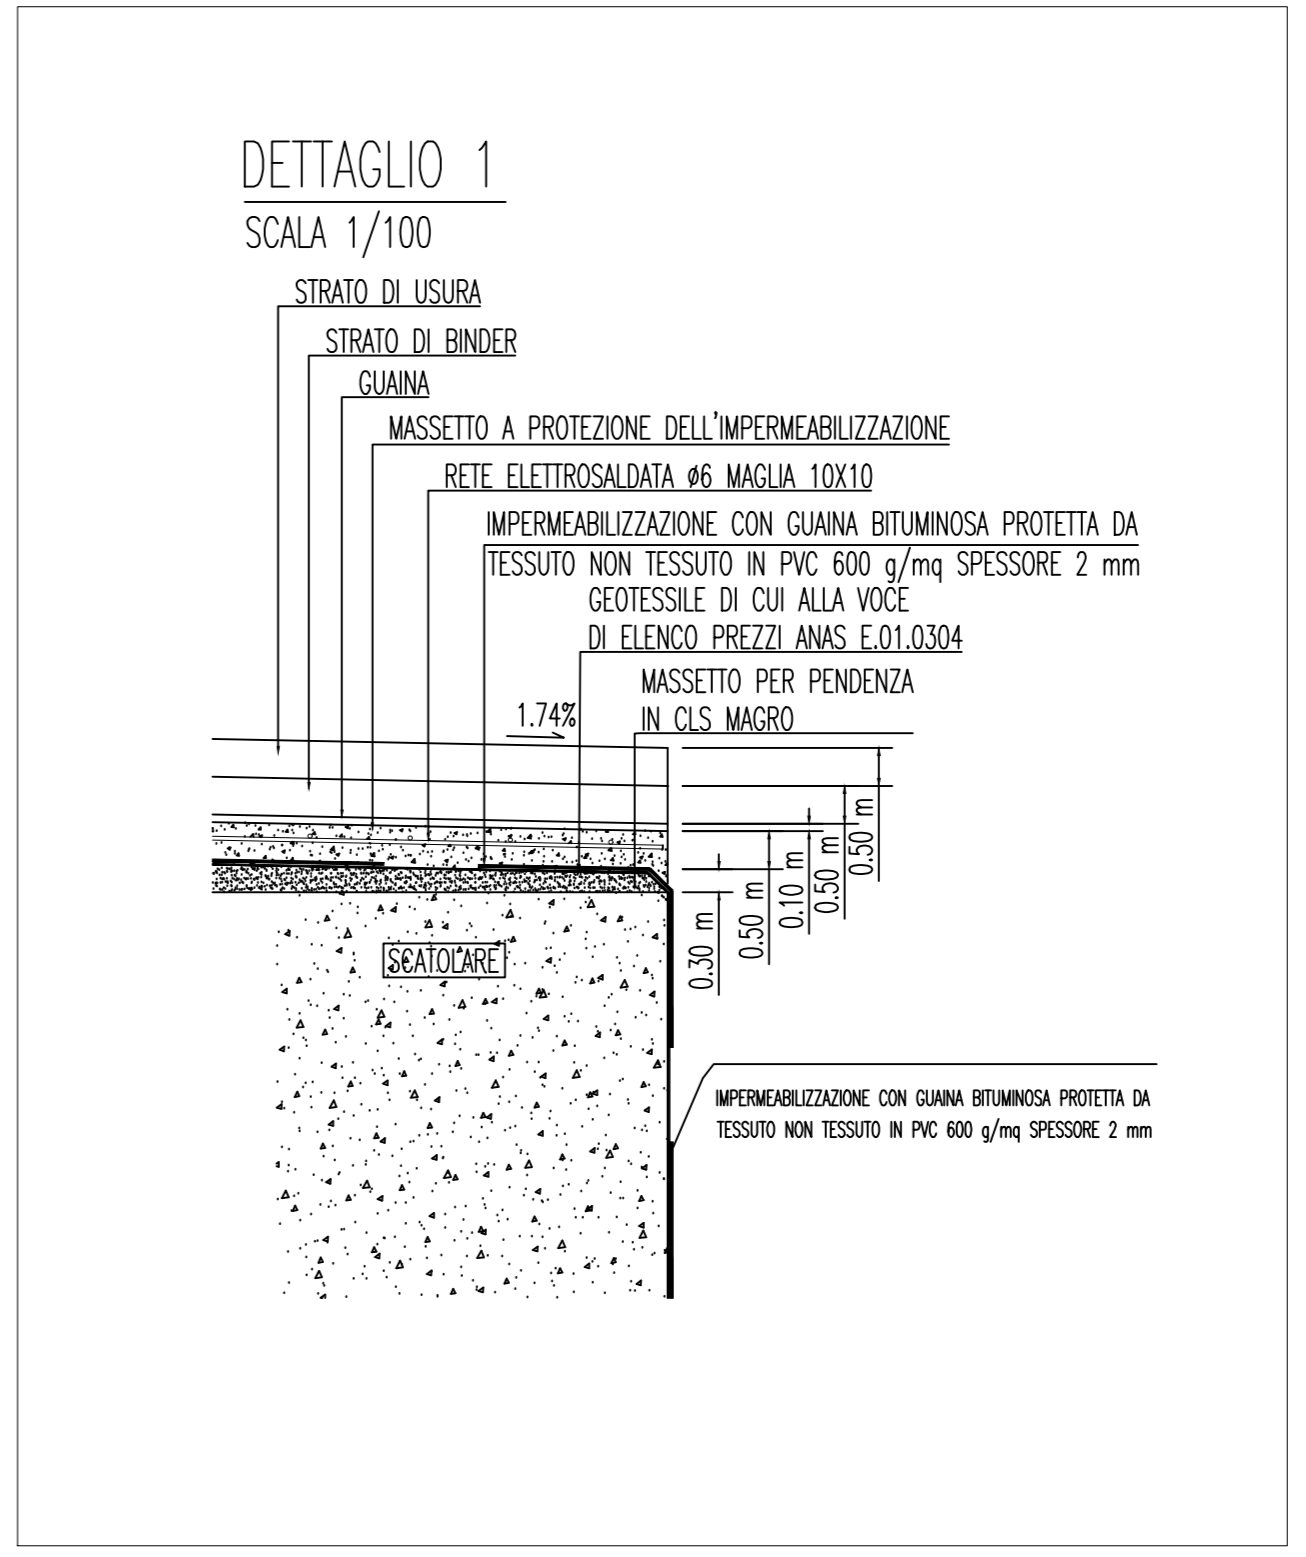

Sanas
GRUPPO FS ITALIANE
Direzione Progettazione e Realizzazione Lavori

Variante alla SS12 da Buttapietra alla tangenziale SUD di Verona

PROGETTO DEFINITIVO COD. VE92

PROGETTAZIONE: MANDATARIA: IDRO STRADE S.R.L. MANDANTI: Barci Engineering

PROGETTISTI: IDRO STRADE S.R.L., Barci Engineering

IL RESPONSABILE DELL'INTEGRAZIONE DELLE PRESTAZIONI SPECIALISTICHE: Arch. Giuseppe Luciano - SRECO Eng. ar Ordine Architetti di Reggio Cal. n. 42316
Ing. Antonio Alvaro - SRECO ENGINEERING srl Ordine Ingegneri Provincia di Genova n. 4252
Ing. Carmelo Gallo - ARSUD s.r.l. Ordine Ingegneri Catania n. A1179
Ing. Sandro D'Appolvi - Ordine Ingegneri Salerno n. A457
Ing. Antonio Barci - BMR2 Eng. ar Ordine Ingegneri Catania n. A1003

IL COORDINATORE PER LA SICUREZZA IN FASE DI PROGETTAZIONE: Arch. Giuseppe Luciano - SRECO ENGINEERING srl Ordine Architetti Provincia di Reggio Calabria n. 42316

IL RESPONSABILE DELLA PROGETTAZIONE: Ing. Giovanni Gallo - SRECO Project Engineering - Ordine Ingegneri Catania n. A1402
Arch. Alessandro Alvaro - SRECO Eng. ar Ordine Architetti Catania n. A1440
Ing. Gaetano Zupo - SRECO Eng. ar Ordine Ingegneri Catania n. A3386
Geogr. Giuseppe DiGirolamo - SRECO Eng. ar Ordine Geometri Palermo n. 2298
Ing. Paolo Sisti - SRECO Eng. ar Ordine Ingegneri Catania n. A0488
Ing. Mario Fleri - SRECO Eng. ar Ordine Ingegneri Catania n. A1594
Arch. Simona Tucci - SRECO Eng. ar Ordine Architetti Catania n. A1637
Ing. Roberto Schiavone - ARSUD s.r.l. Ordine Ingegneri Catania n. A2091
Ing. Cristiano Caporaso - ARSUD s.r.l. Ordine Ingegneri Catania n. 42001
Geogr. Corrado Simone - ARSUD s.r.l. Ordine Geometri della Calabria n. 720
Ing. Giorgio Barci - BMR2 Eng. ar Ordine Ingegneri Prov. di Catania n. 42013
SRECO Lavori Costruttivi - Area s.r.l. - Area s.r.l. - Quantal Abitacoli Architetto Pro. n. 2248

IL GEOLOGO: Geol. Domenico Carrà - SRECO Eng. ar Ordine Geologi della Calabria n. 461
Geol. Geol. Francesco Malinconico - SRECO Eng. ar Ordine Geologi della Calabria n. 1063

VISTO IL RESPONSABILE DEL PROCEDIMENTO: Ing. Antonio Marsello

PROTOCOLLO: DATA:

OPERE D'ARTE MINORI
SV 04 - SOVRAPPASSO VIA SCOPELLA
Planimetria

CODICE PROGETTO	100CV09STRDI02_A	REV.	SCALA:
MANDATARIA	IDRO STRADE S.R.L.	ELAB.	
D			
C			
B			
A	PRIMA EMISSIONE	Dic. 2021	SRECO G. Gallo G. Luciano A. Alvaro
REV.	DESCRIZIONE	DATA	SOCIETA' REDATTO VERIFICATO APPROVATO