
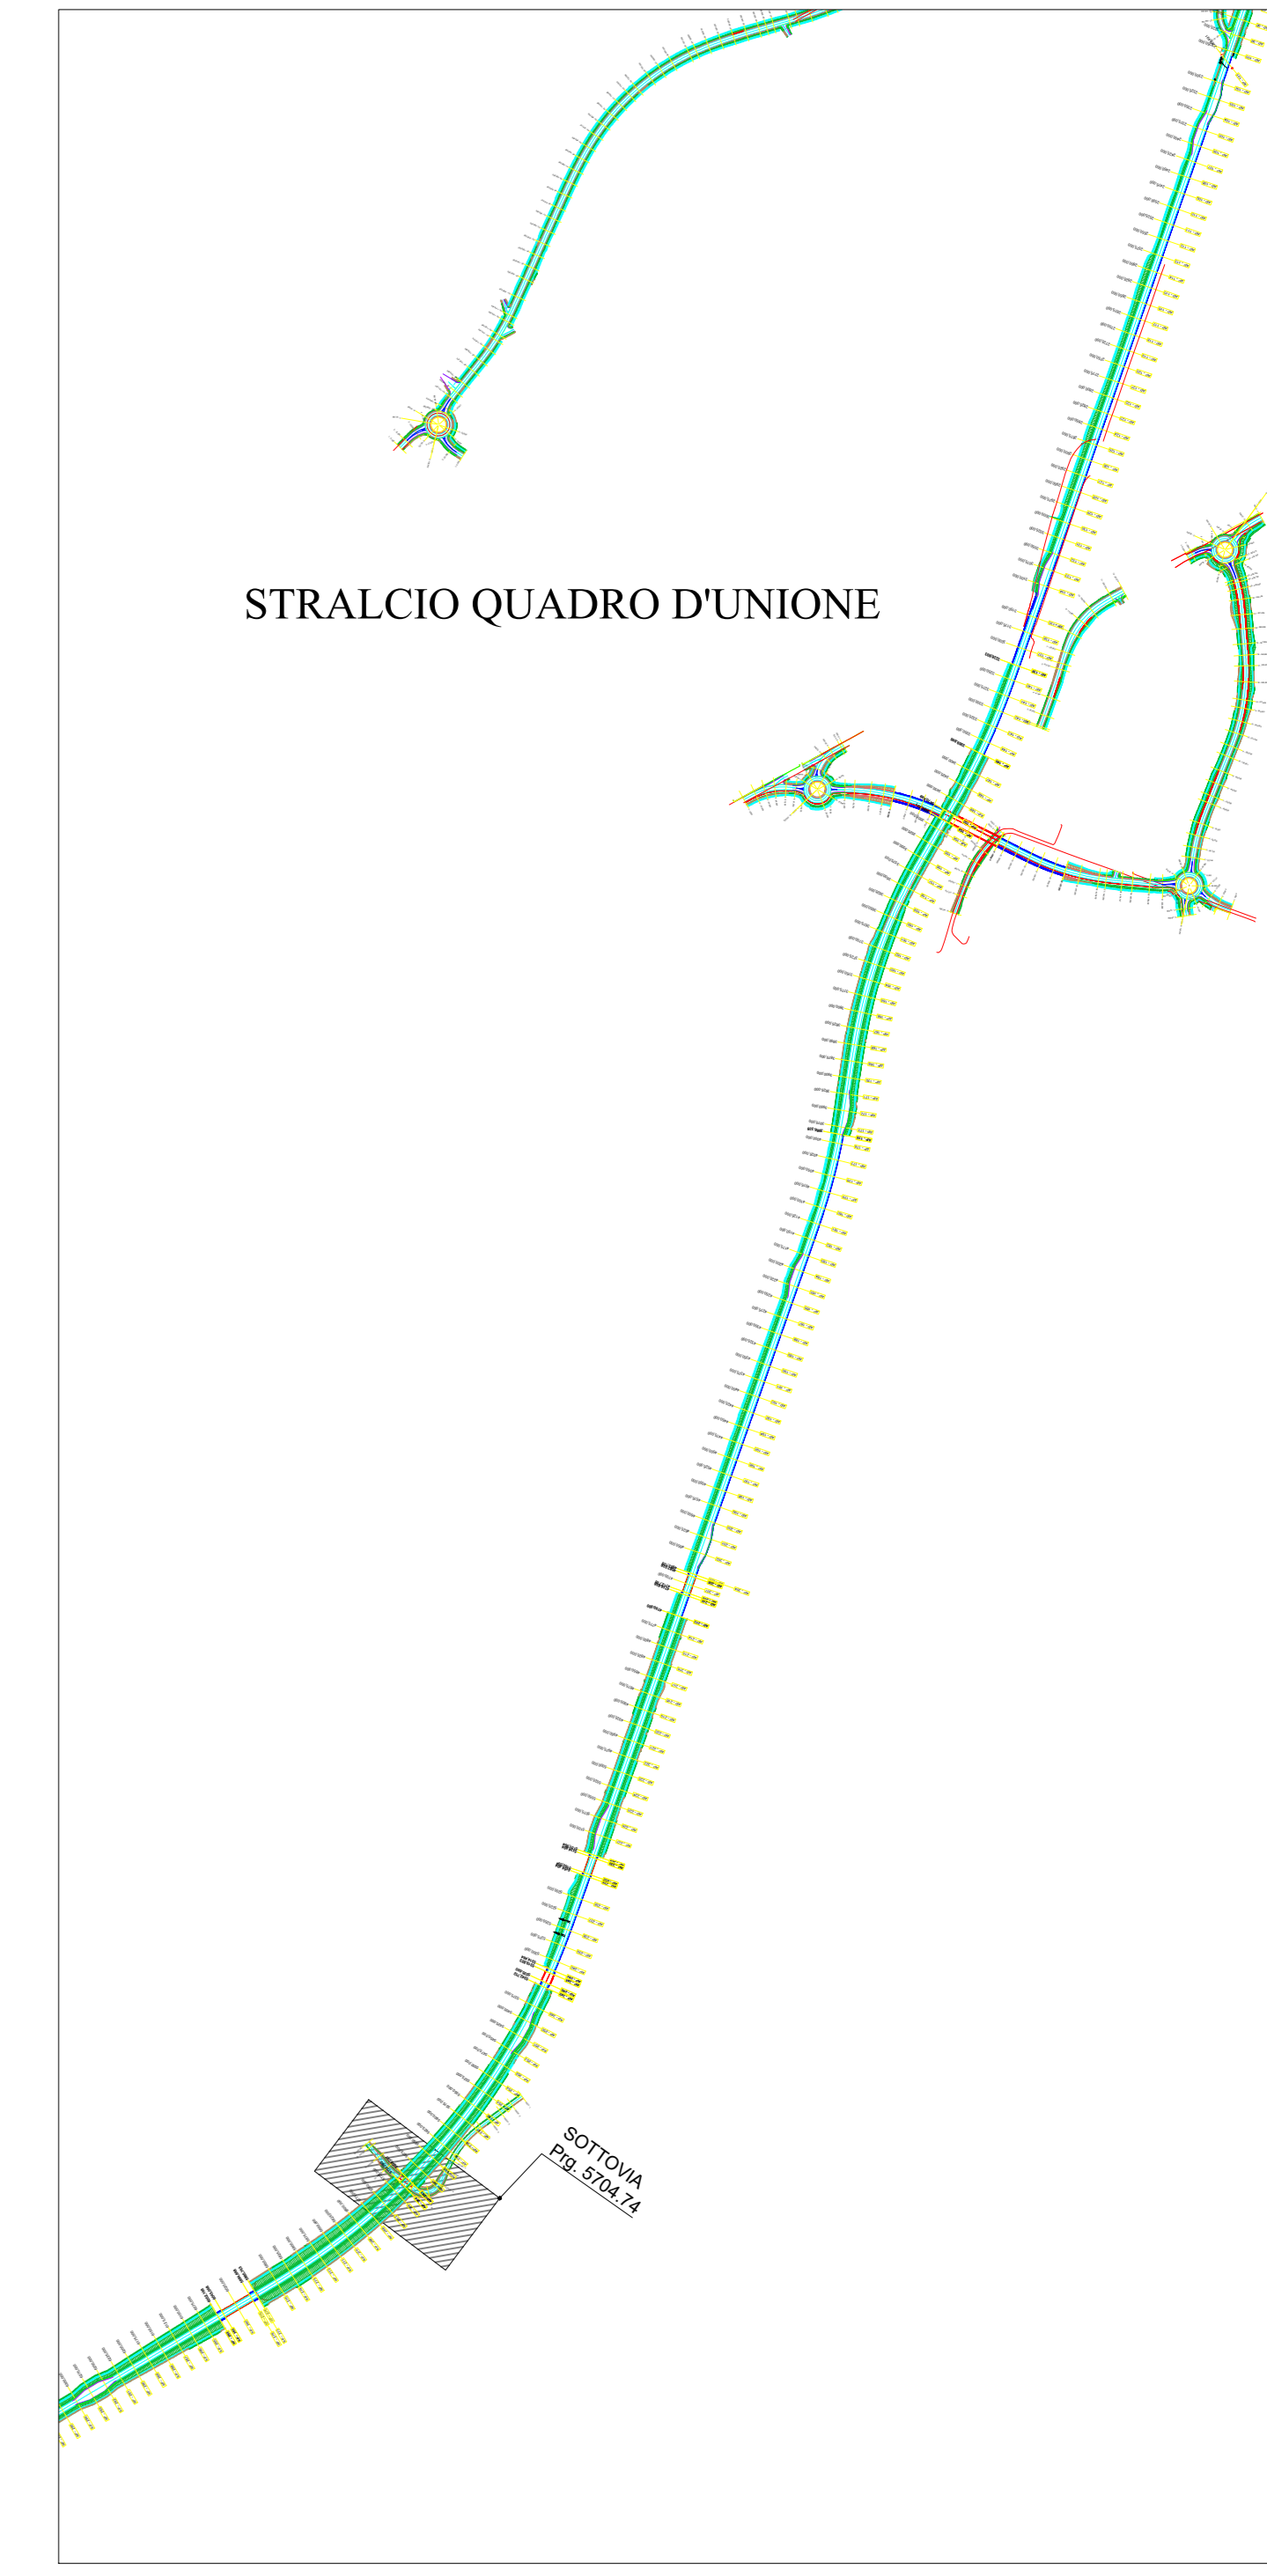


PIANTA  
SCALA 1/50

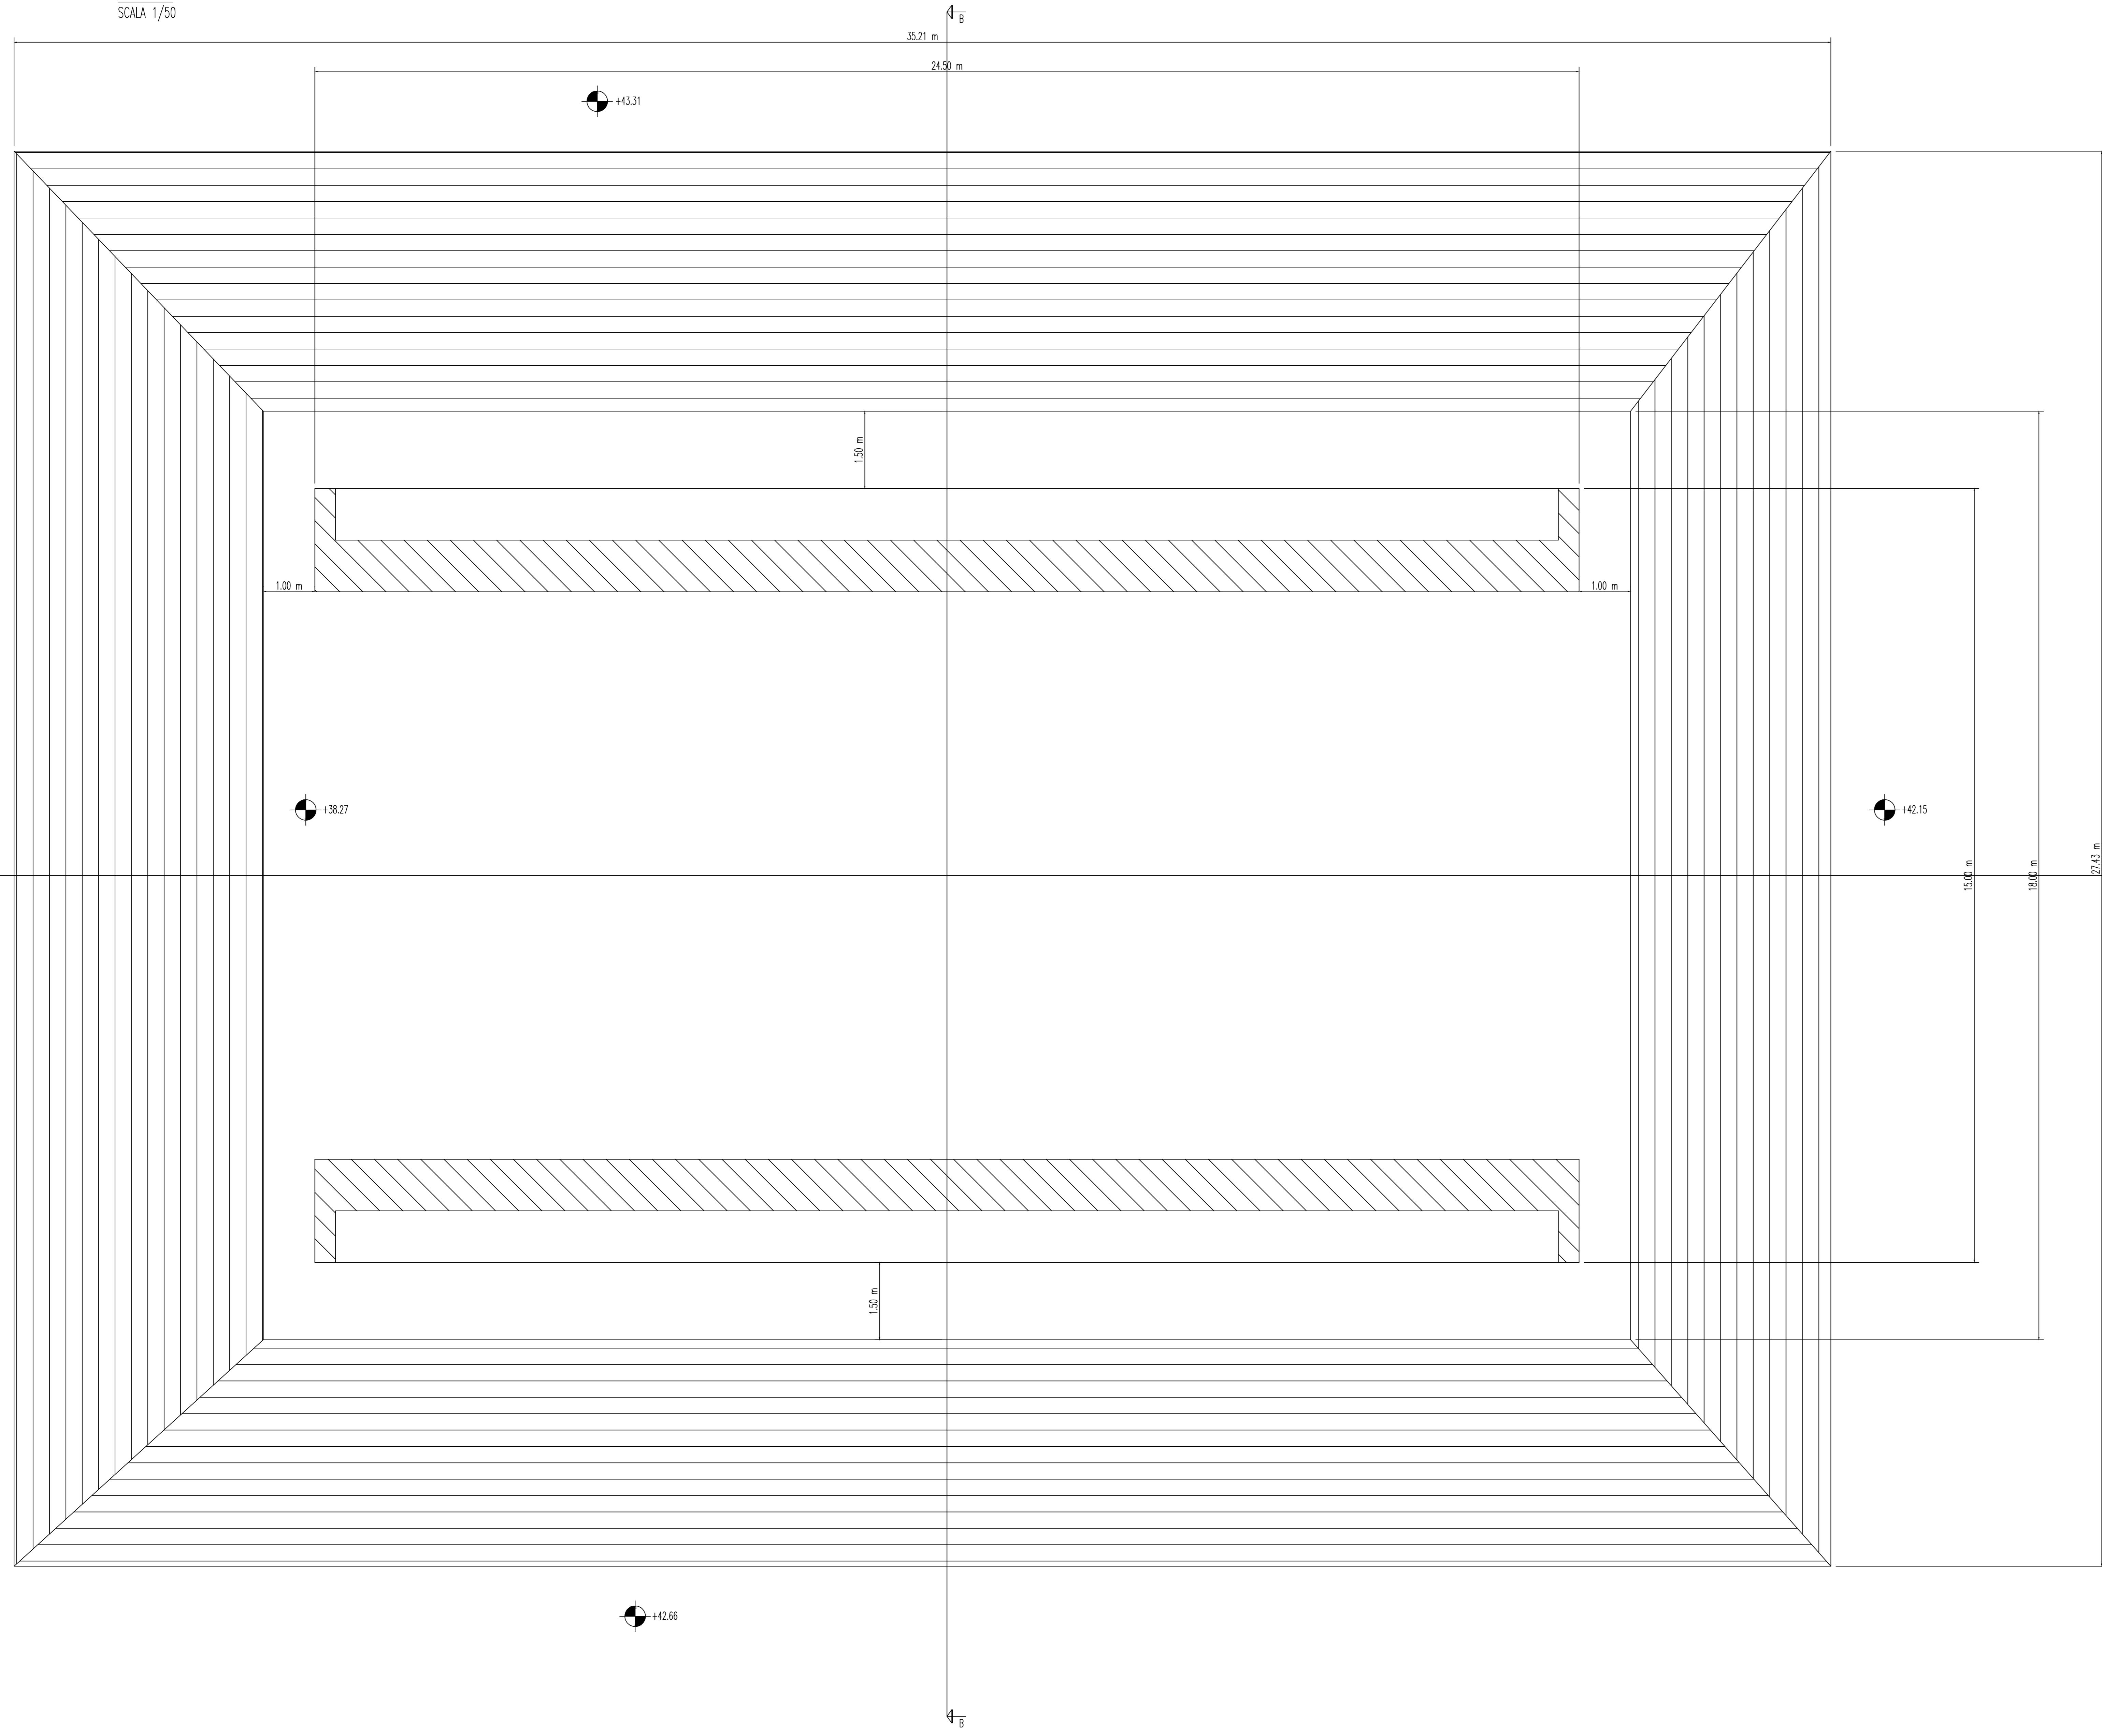

**SOTTOPIA SCATOLARI E MURI DI SOSTEGNO - CLS E ACCIAIO**

GETTO DI PULIZIA E LIVELLAMENTO  
- CONFORME ALLA EN 206-1:2006  
- CONGLOMERATO CEMENTIZIO PER MAGRONE E/O OPERE DI SOTTOFONDAZIONE CON CEMENTO: 150 Kg/mc

CALCESTRUZZO PER FONDAZIONE ED ELEVAZIONE  
- A PRESTAZIONE GARANTITA CONFORME ALLA UNI EN 206-1:2006  
- CLASSE DI RESISTENZA MINIMA A COMPRESIONE: C 32/40  
- CLASSE DI CONSISTENZA SLUMP: S4  
- CLASSE DI ESPOSIZIONE: 'XA1'  
- DIMENSIONE MASSIMA DEGLI AGGREGATI: Dmax 25  
- COPRIFERRO MINIMO (Cmin): 50 mm - Tolleranza -0 +10 mm

ACCIAIO PER ARMATURE ORDINARIE E PER RETE ELETTRO SALDATA  
- B450C secondo DM 17/01/18 controllato in stabilimento, saldabile.

**Sanas**  
GRUPPO FS ITALIANE  
Direzione Progettazione e Realizzazione Lavori

Variante alla SS12 da Buttapietra  
alla tangenziale SUD di Verona

PROGETTO DEFINITIVO

PROGETTAZIONE:	MANDATARIA:	MANDANTI:	
RAGGRUPPAMENTO:			
PROGETTISTI:			
IL RESPONSABILE DELL'INTEGRAZIONE DELLE PRESTAZIONI SPECIALISTICHE:	IL PROGETTISTA:		
IL COORDINATORE PER LA SICUREZZA IN FASE DI PROGETTAZIONE:	IL GRUPPO DI PROGETTAZIONE:		
IL VISTO/IL RESPONSABILE DEL PROCEDIMENTO:			
PROTOCOLLO:	DATA:		

**OPERE D'ARTE MINORI**  
**ST 01 - SOTTOPASSO SCOPELLA**  
Pianta fondazione e scavi

CODICE PROGETTO	NOME FILE	REV.	SCALA:
	TOOST11STRDIO1_A		
D			
C			
B			
A			
REV.	DESCRIZIONE	DATA	SOCIETA'