

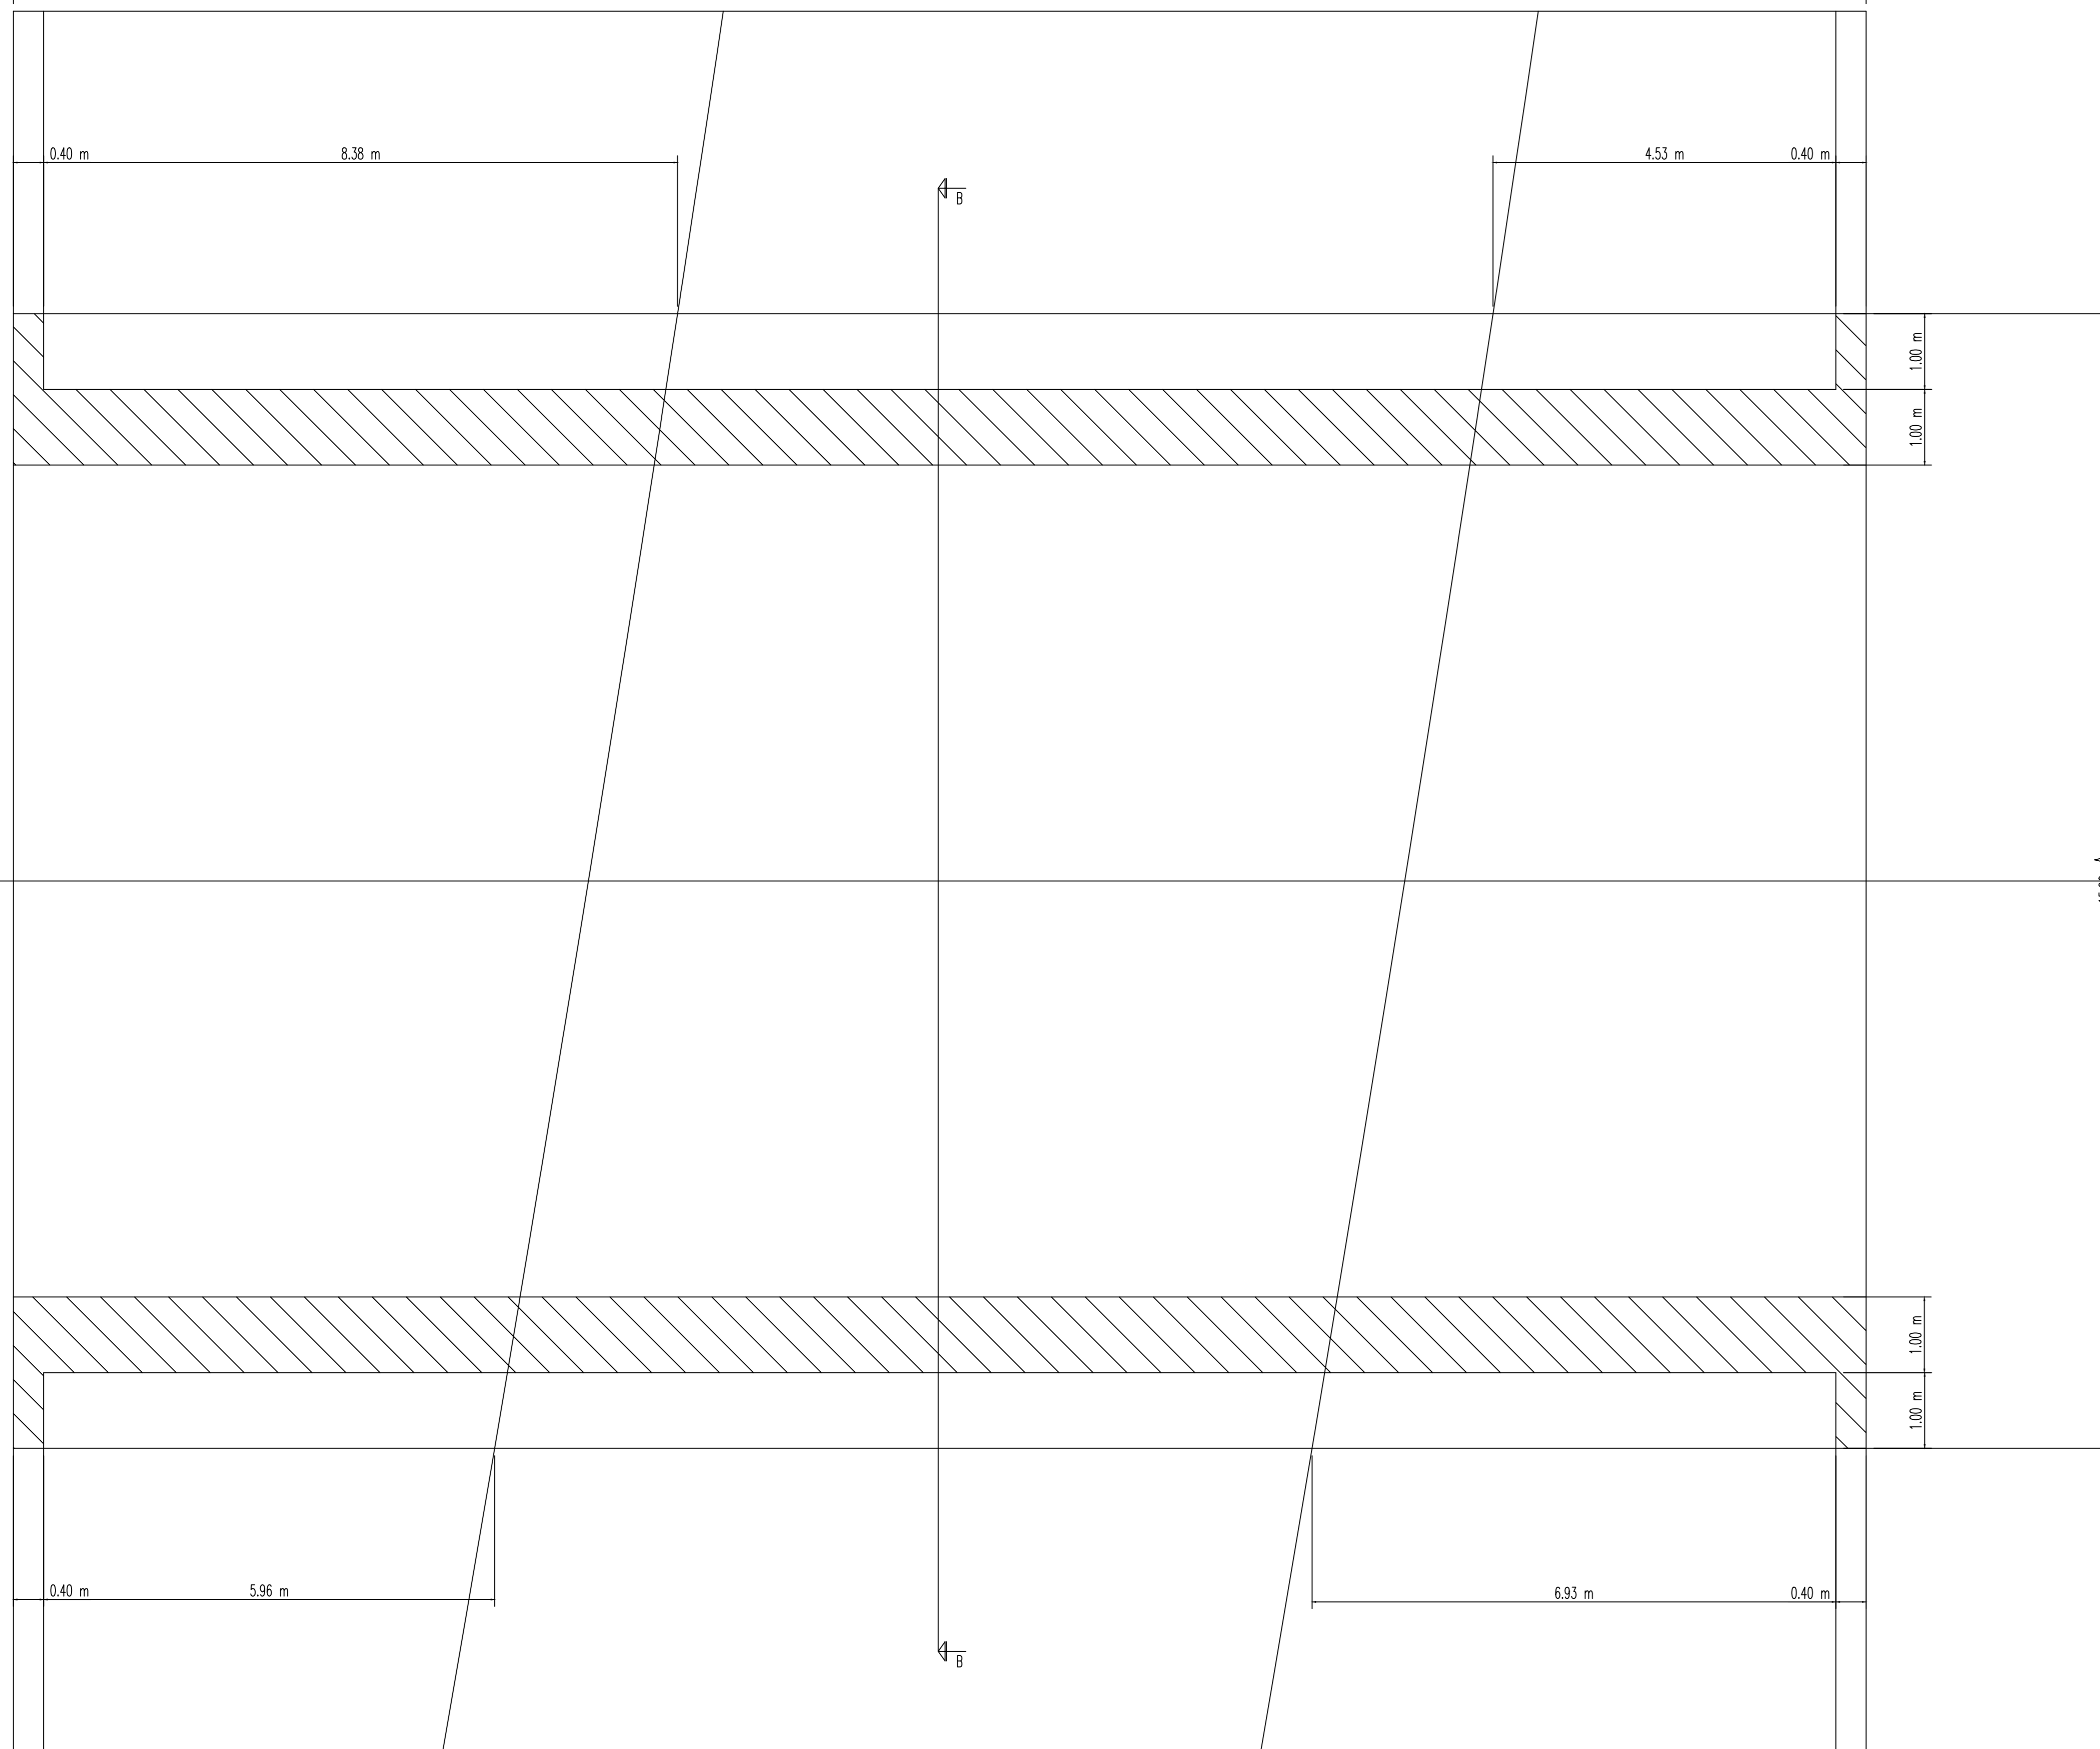


PIANTA  
SCALA 1/50

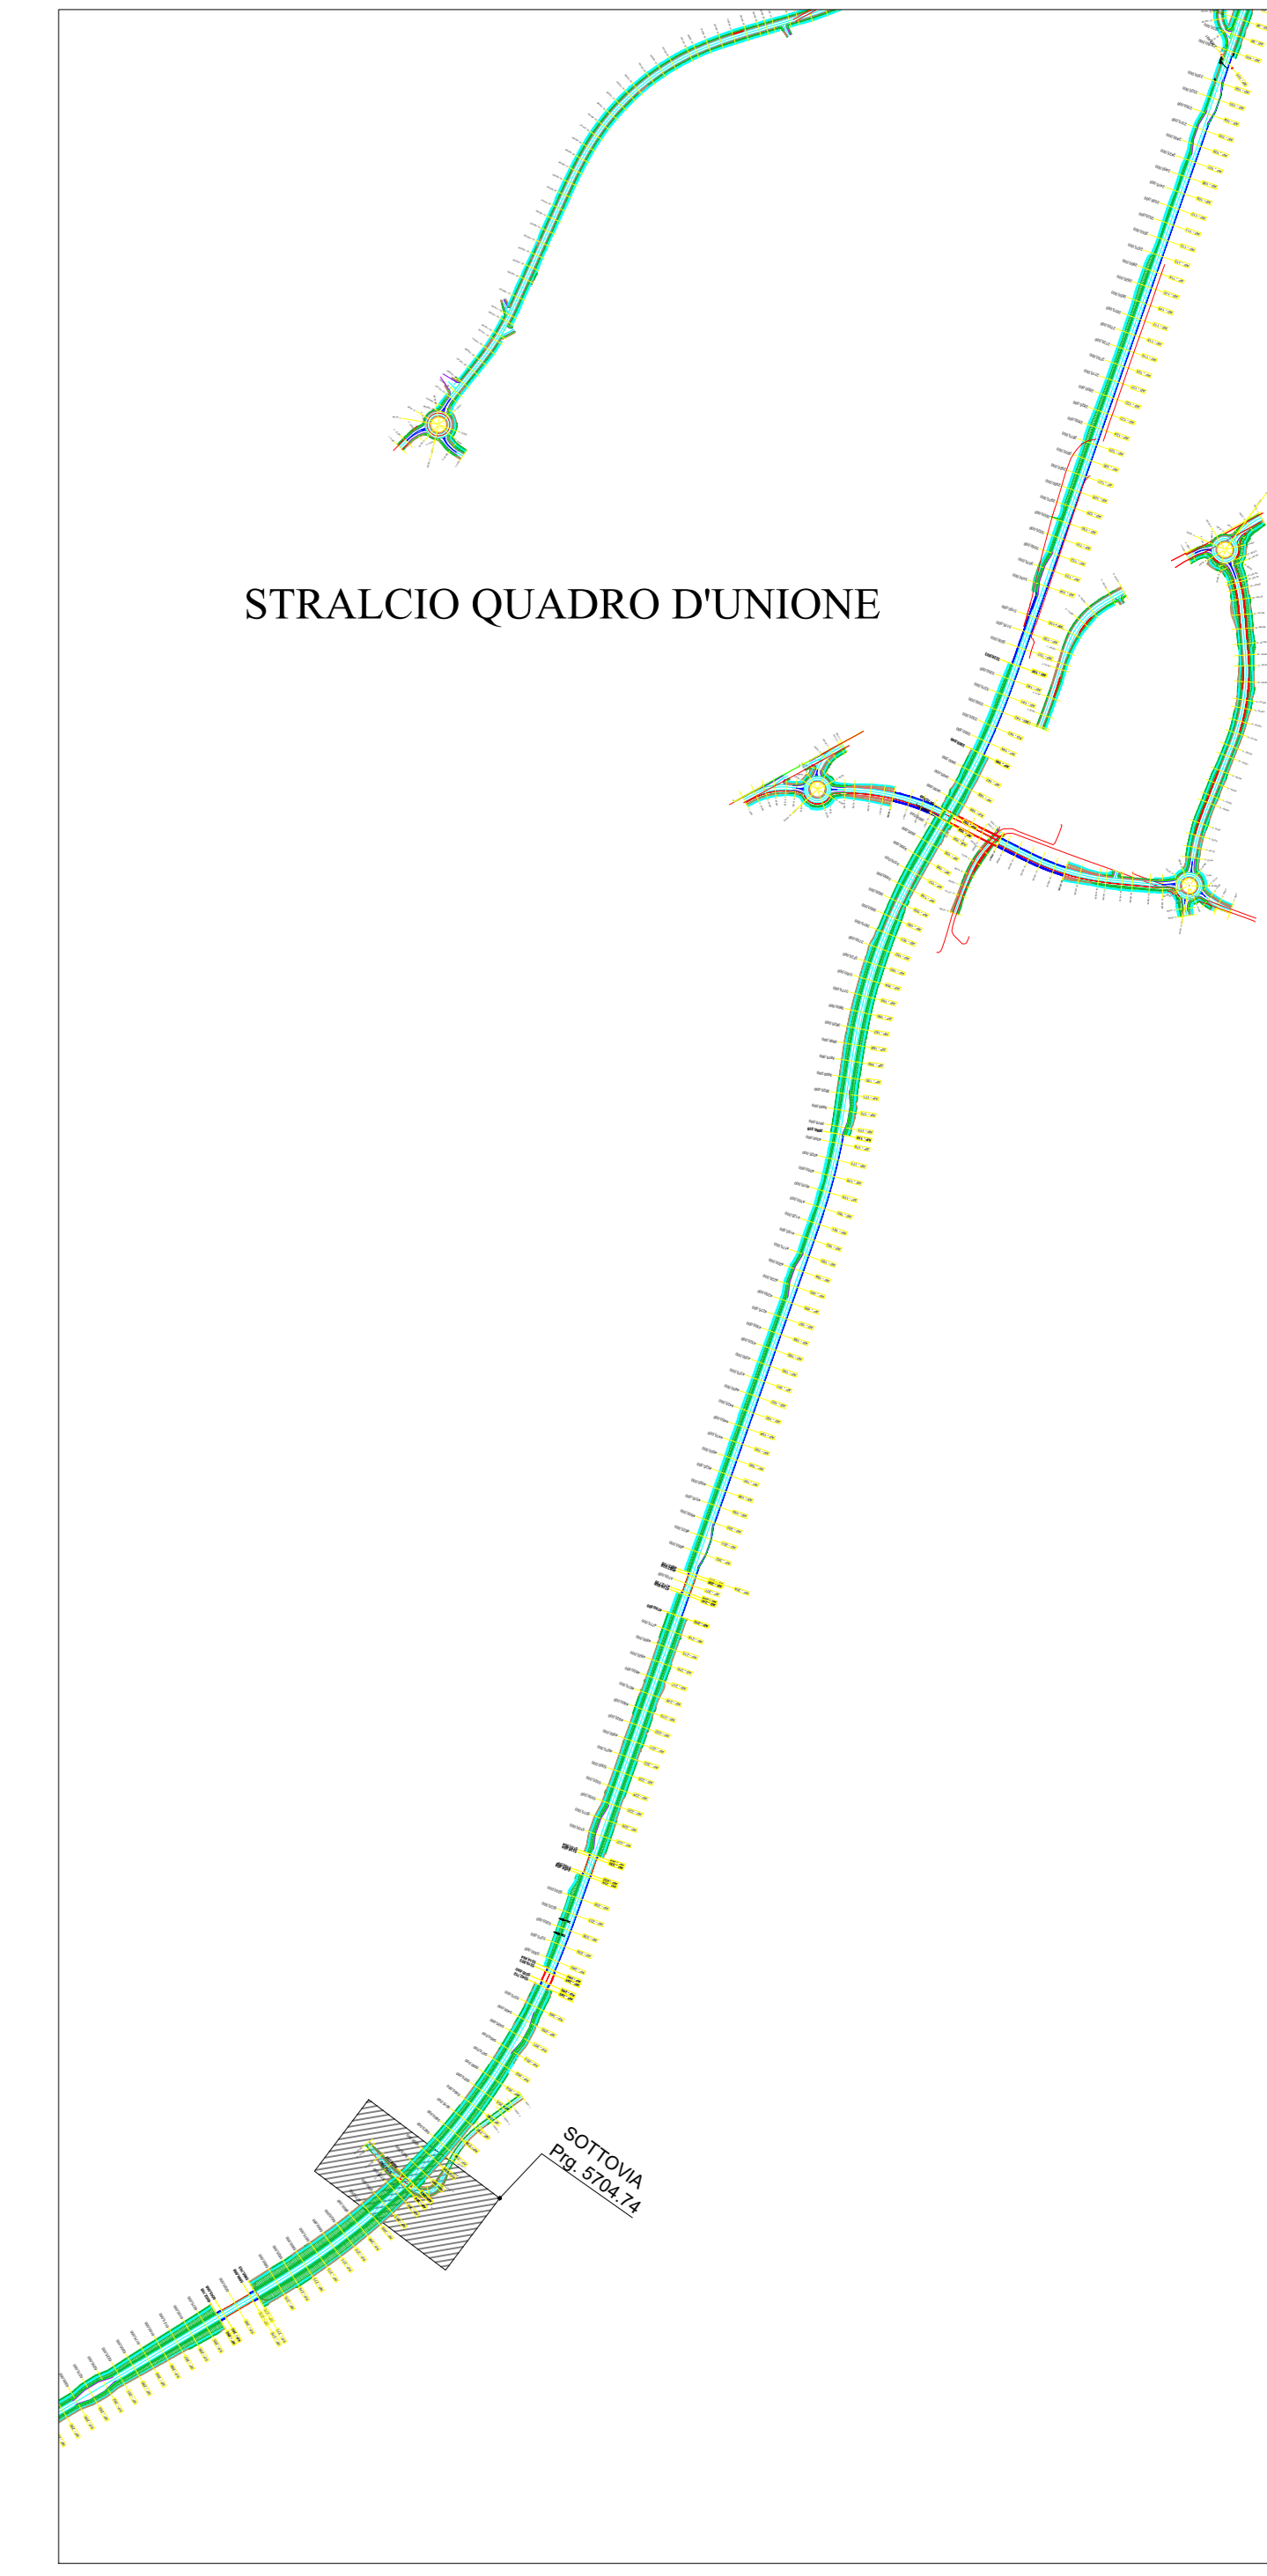

DETTAGLIO 1  
SCALA 1/100

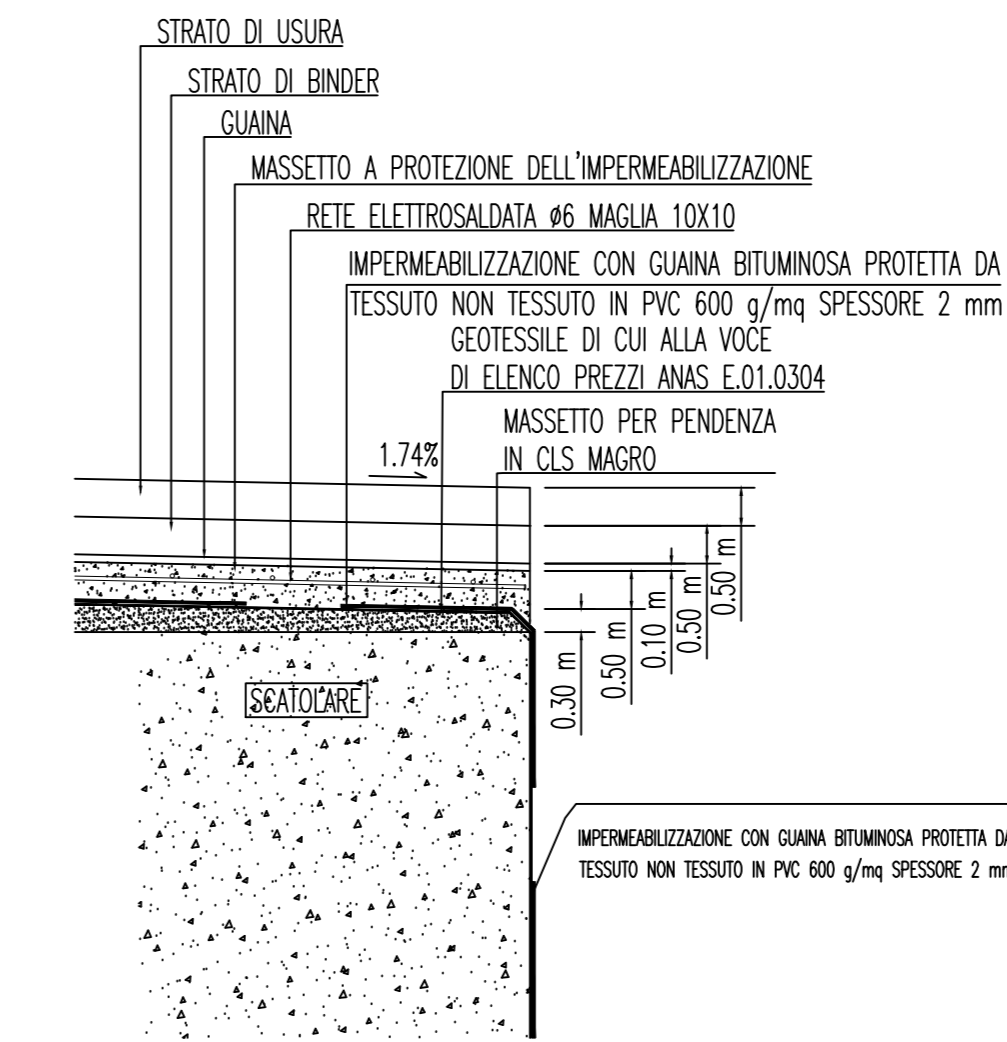


**SOTTOVIA SCATOLARI E MURI DI SOSTEGNO - CLS E ACCIAIO**

GETTO DI PULIZIA E LIVELLAMENTO  
- CONFORME ALLA EN 206-1:2006  
CONGLOMERATO CEMENTIZIO PER MAGNONE E/O OPERE DI SOTTOFONDAZIONE CON CEMENTO: 150 Kg/mc

CALCESTRUZZO PER FONDAZIONE ED ELEVAZIONE  
- A PRESTAZIONE GARANTITA CONFORME ALLA UNI EN 206-1:2006  
- CLASSE DI RESISTENZA MINIMA A COMPRESIONE: C 32/40  
- CLASSE DI CONSISTENZA SLUMP: S4  
- CLASSE DI ESPOSIZIONE: XX1  
- DIMENSIONE MASSIMA DEGLI AGGREGATI: Dmax 25  
- COPRIFERRO MINIMO (Cmin): 50 mm - Tolleranza -0 +10 mm

ACCIAIO PER ARMATURE ORDinarie E PER RETE ELETTRO SALDATA  
- B450C seconda DM 17/01/18 controllato in stabilimento, saldabile.

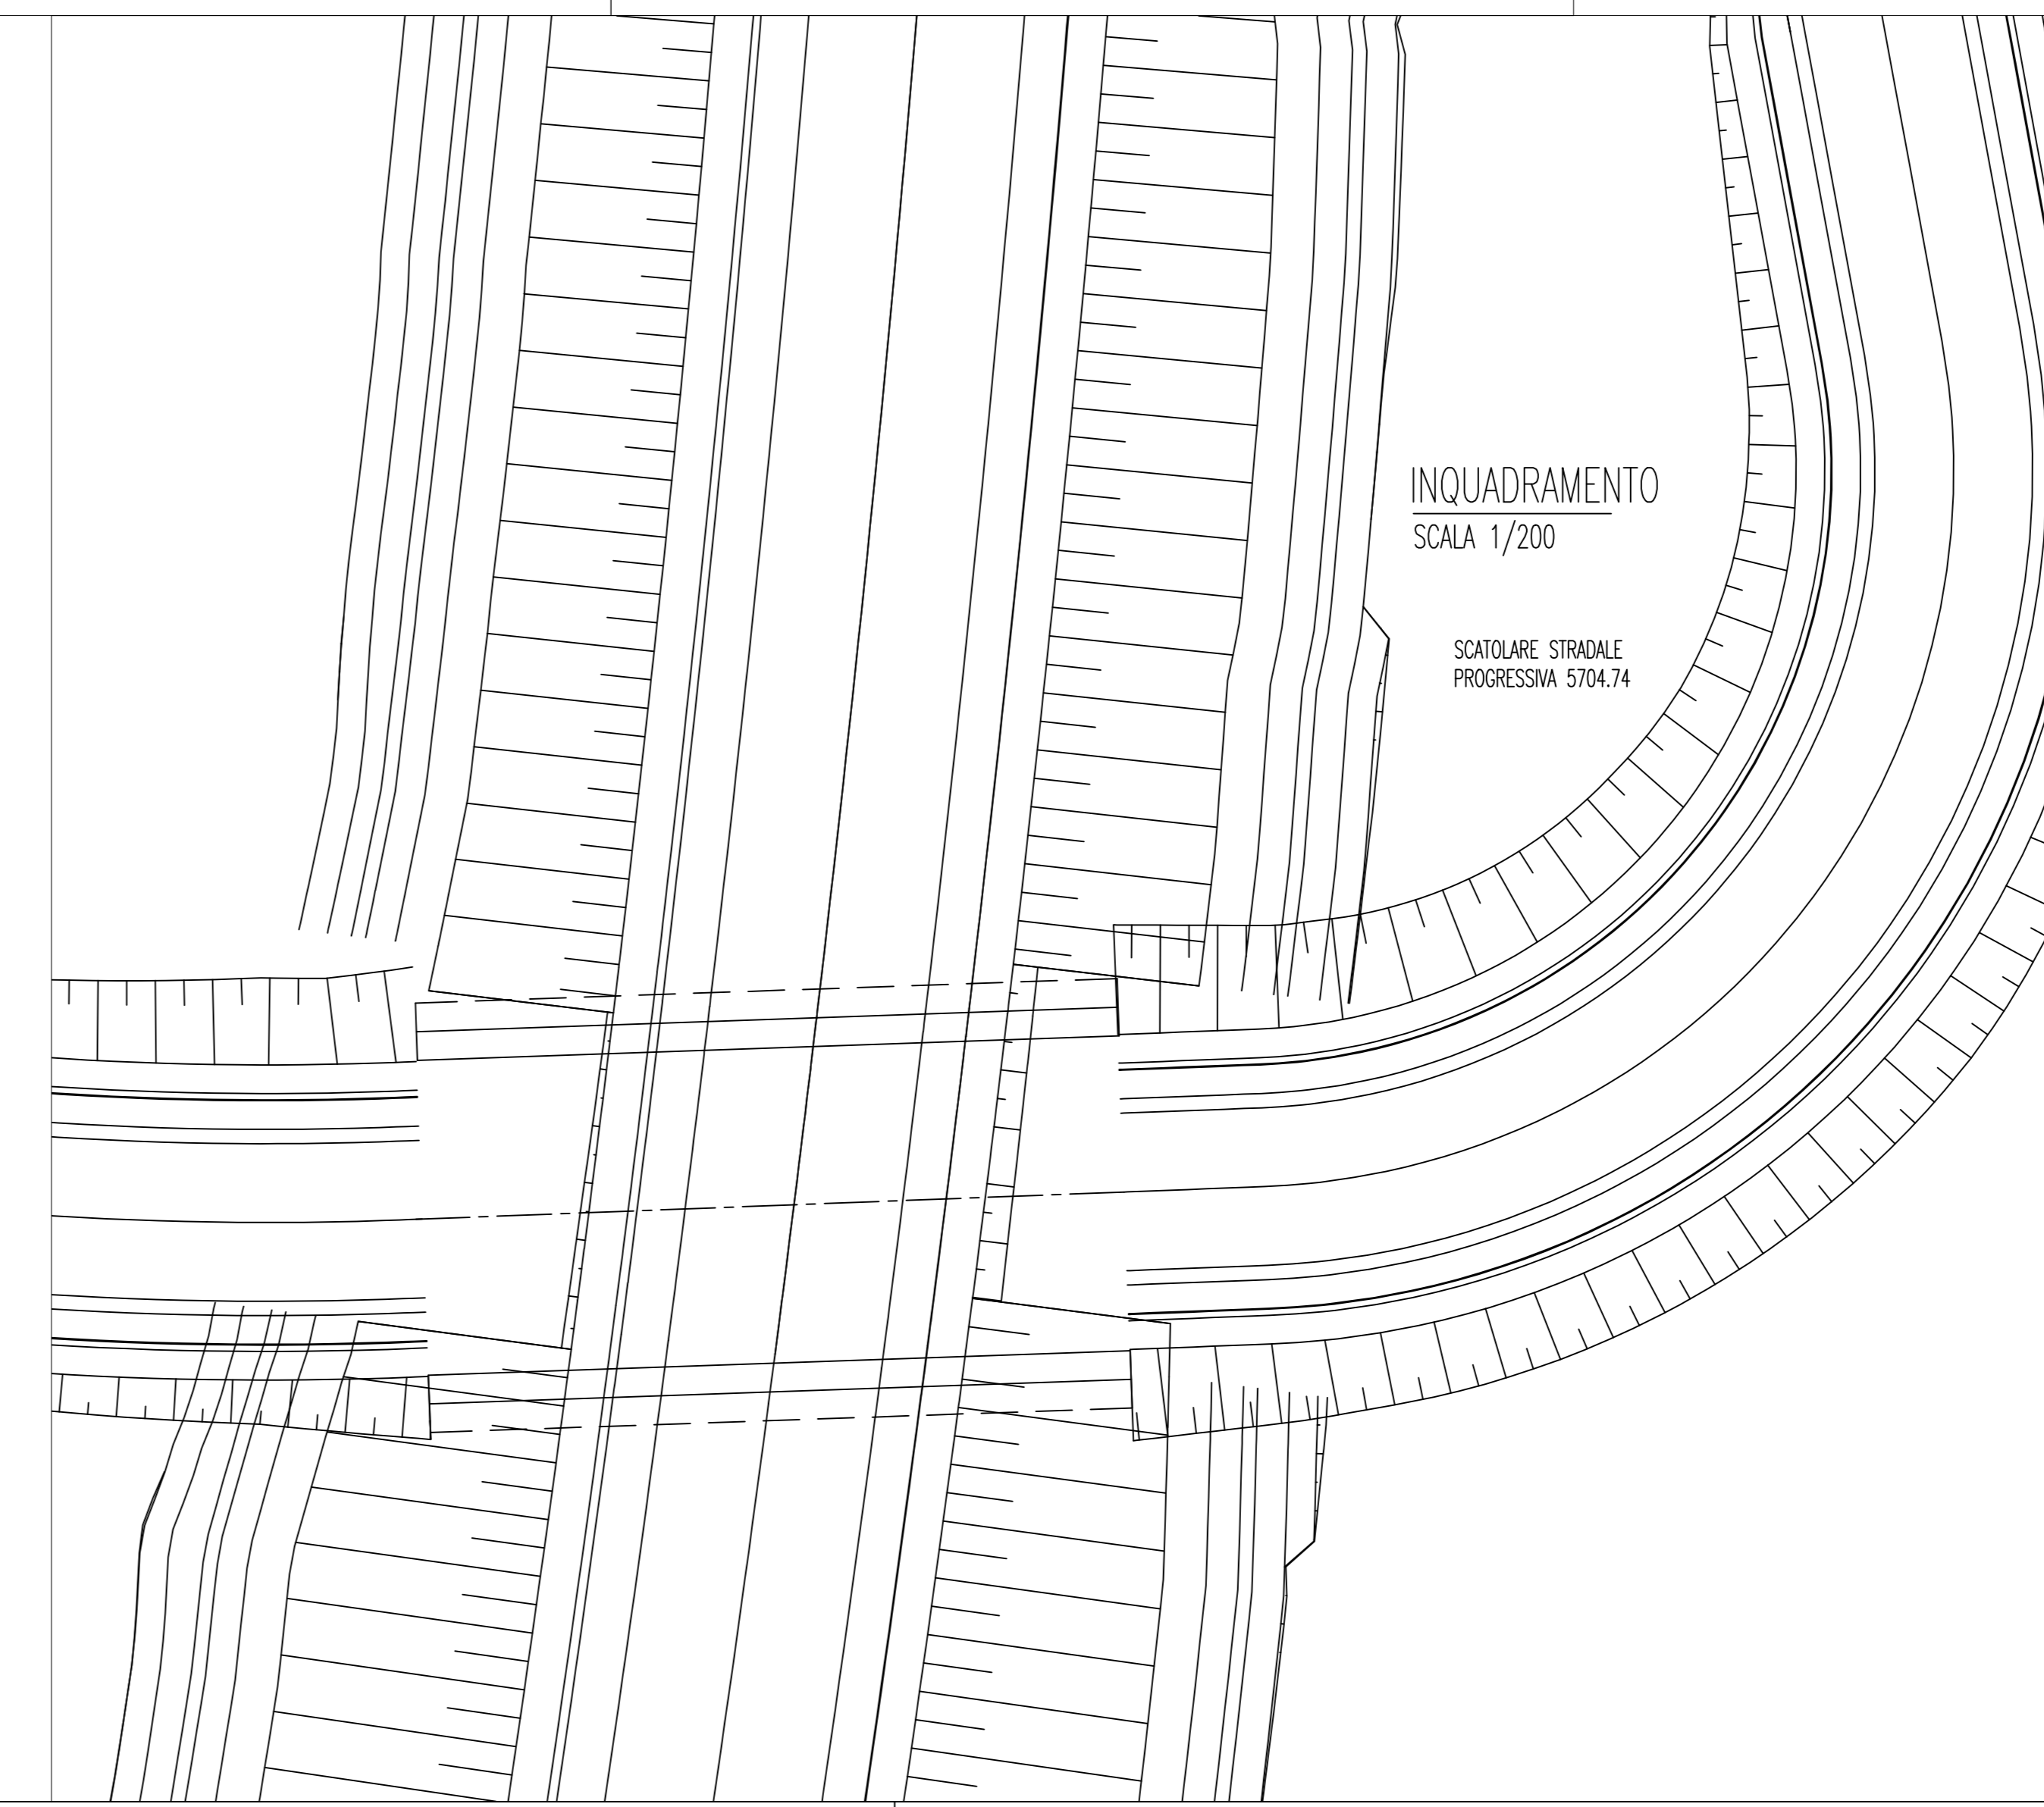

**Sanas**  
GRUPPO FS ITALIANE

**Direzione Progettazione e Realizzazione Lavori**

Variante alla SS12 da Buttapietra alla tangenziale SUD di Verona

**PROGETTO DEFINITIVO** COD. VE92

PROGETTAZIONE: MANDATARIA: MANDANTI: IDRO STRADE s.r.l. Barci Engineering

PROGETTISTI: IDRO STRADE s.r.l. Barci Engineering

IL RESPONSABILE DELL'INTEGRAZIONE DELLE PRESTAZIONI SPECIALISTICHE: Arch. Giuseppe Luciano - SRECO Eng. ar Ordine Architetti di Reggio Cal. n. 42316 Ing. Antonino Altavero - SRECO ENGINEERING ar Ordine Ingegneri Provincia di Cosenza n. 4252

IL COORDINATORE PER LA SICUREZZA IN FASE DI PROGETTAZIONE: Arch. Giuseppe Luciano - SRECO ENGINEERING ar Ordine Architetti Provincia di Reggio Calabria n. 42316

IL PROGETTISTA: Arch. Giuseppe Luciano - SRECO Eng. ar Ordine Architetti di Reggio Cal. n. 42316 Ing. Francesco Tucci - SRECO Eng. ar Ordine Ingegneri Provincia di Cosenza n. 4252 Arch. Riccardo Altavero - SRECO Eng. ar Ordine Architetti Provincia di Cosenza n. 4252 Ing. Costantino Zupo - SRECO Eng. ar Ordine Ingegneri Provincia di Cosenza n. 4252

IL GRUPPO DI PROGETTAZIONE: Ing. Giovanni Galati - SRECO Eng. ar Ordine Ingegneri Provincia di Cosenza n. 4252 Arch. Riccardo Altavero - SRECO Eng. ar Ordine Architetti Provincia di Cosenza n. 4252 Ing. Costantino Zupo - SRECO Eng. ar Ordine Ingegneri Provincia di Cosenza n. 4252

IL RESPONSABILE DEL PROCEDIMENTO: Arch. Antonio Marsello

PROTOCOLLO: DATA:

**OPERE D'ARTE MINORI**  
**ST 01 - SOTTOPASSO SCOPELLA**  
**Planimetria**

CODICE PROGETTO: NOME FILE: TOOST11STRDIO2\_A REV: SCALA:

ELAB: DATA: SOCIETA': REDATTO: VERIFICATO: APPROVATO:

D					
C					
B					
A	PRIMA EMISSIONE	Dic. 2021	SRECO ENGINEERING	G. Tucci	G. Luciano
REV.	DESCRIZIONE	DATA	SOCIETA'	REDATTO	VERIFICATO