

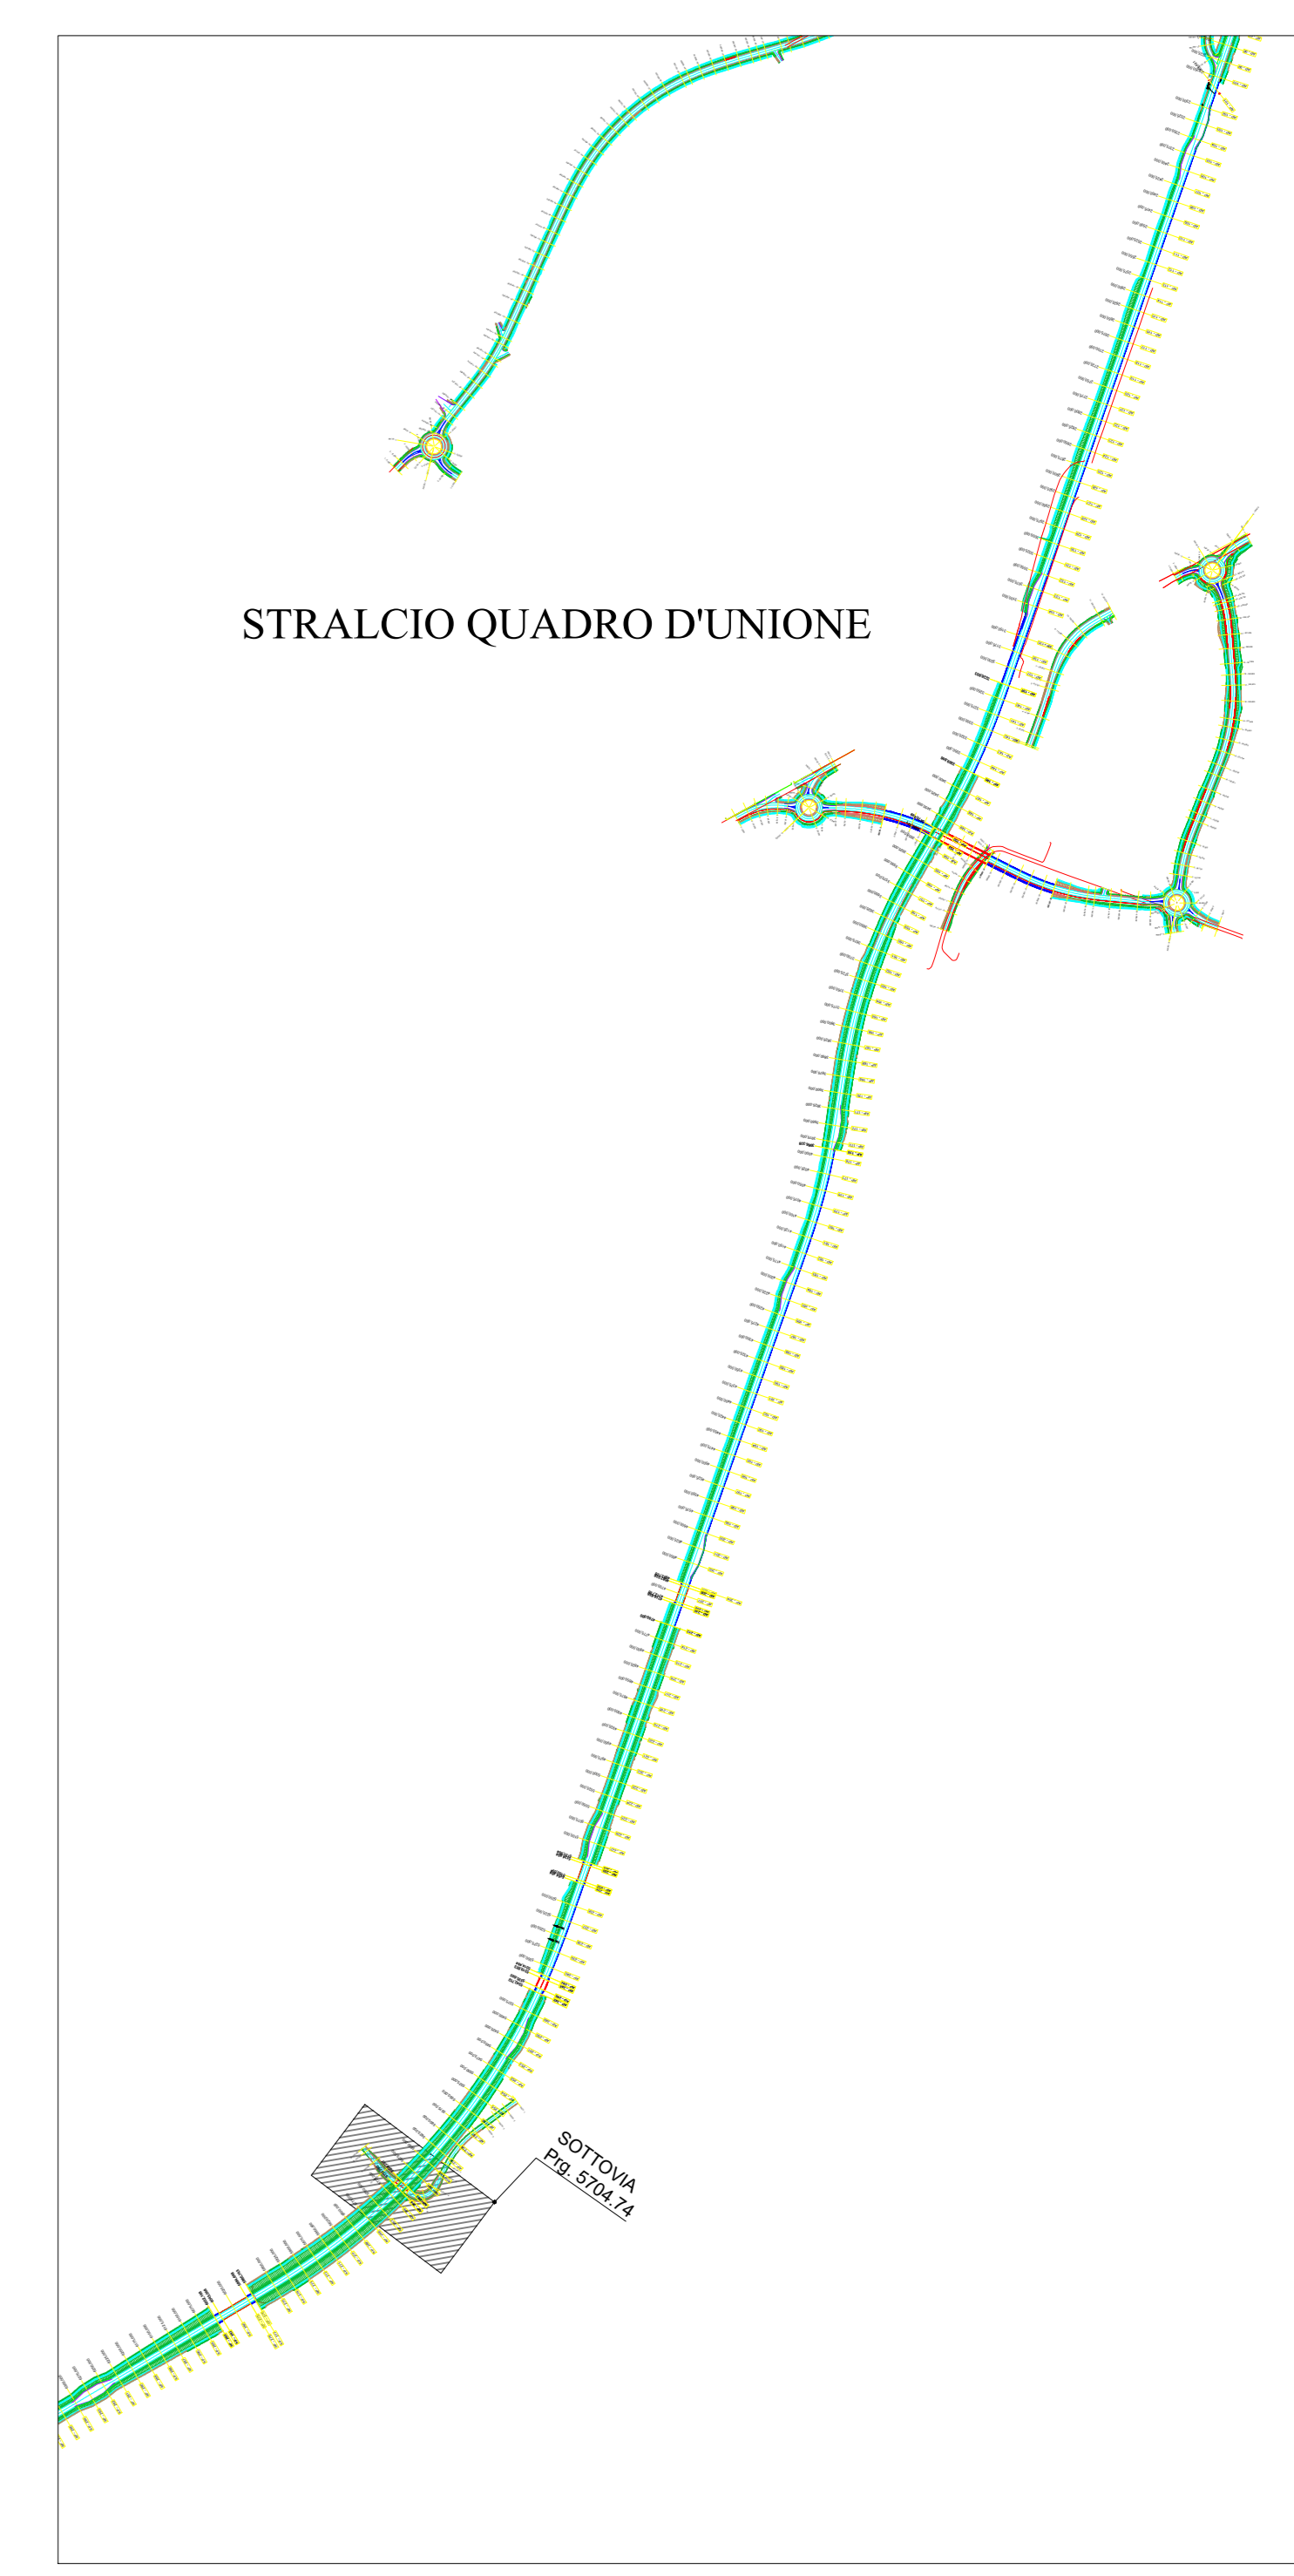
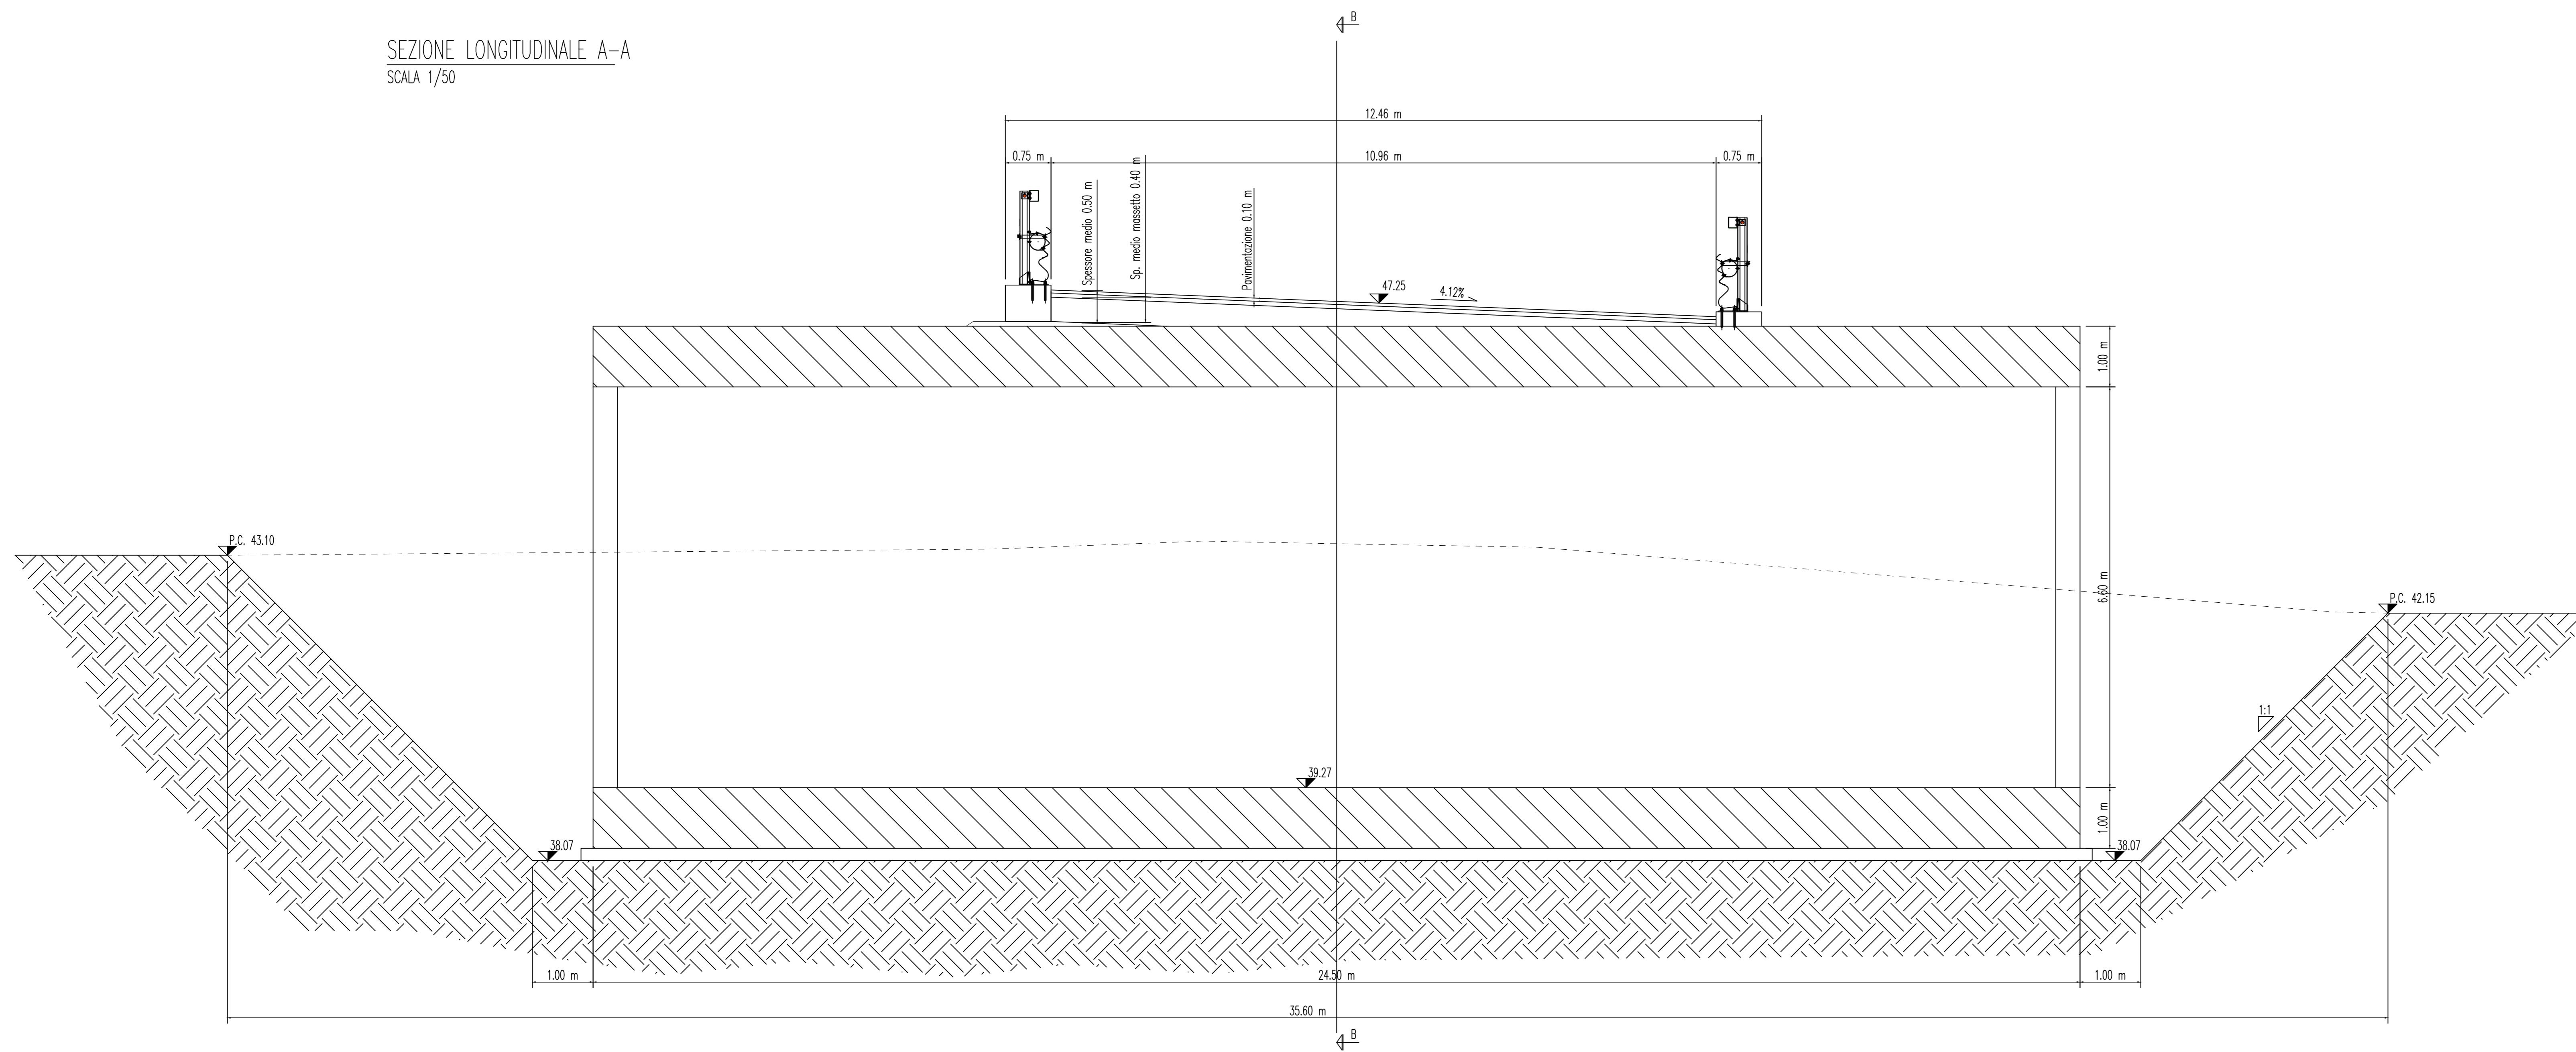


SEZIONE LONGITUDINALE A-A
SCALA 1/50

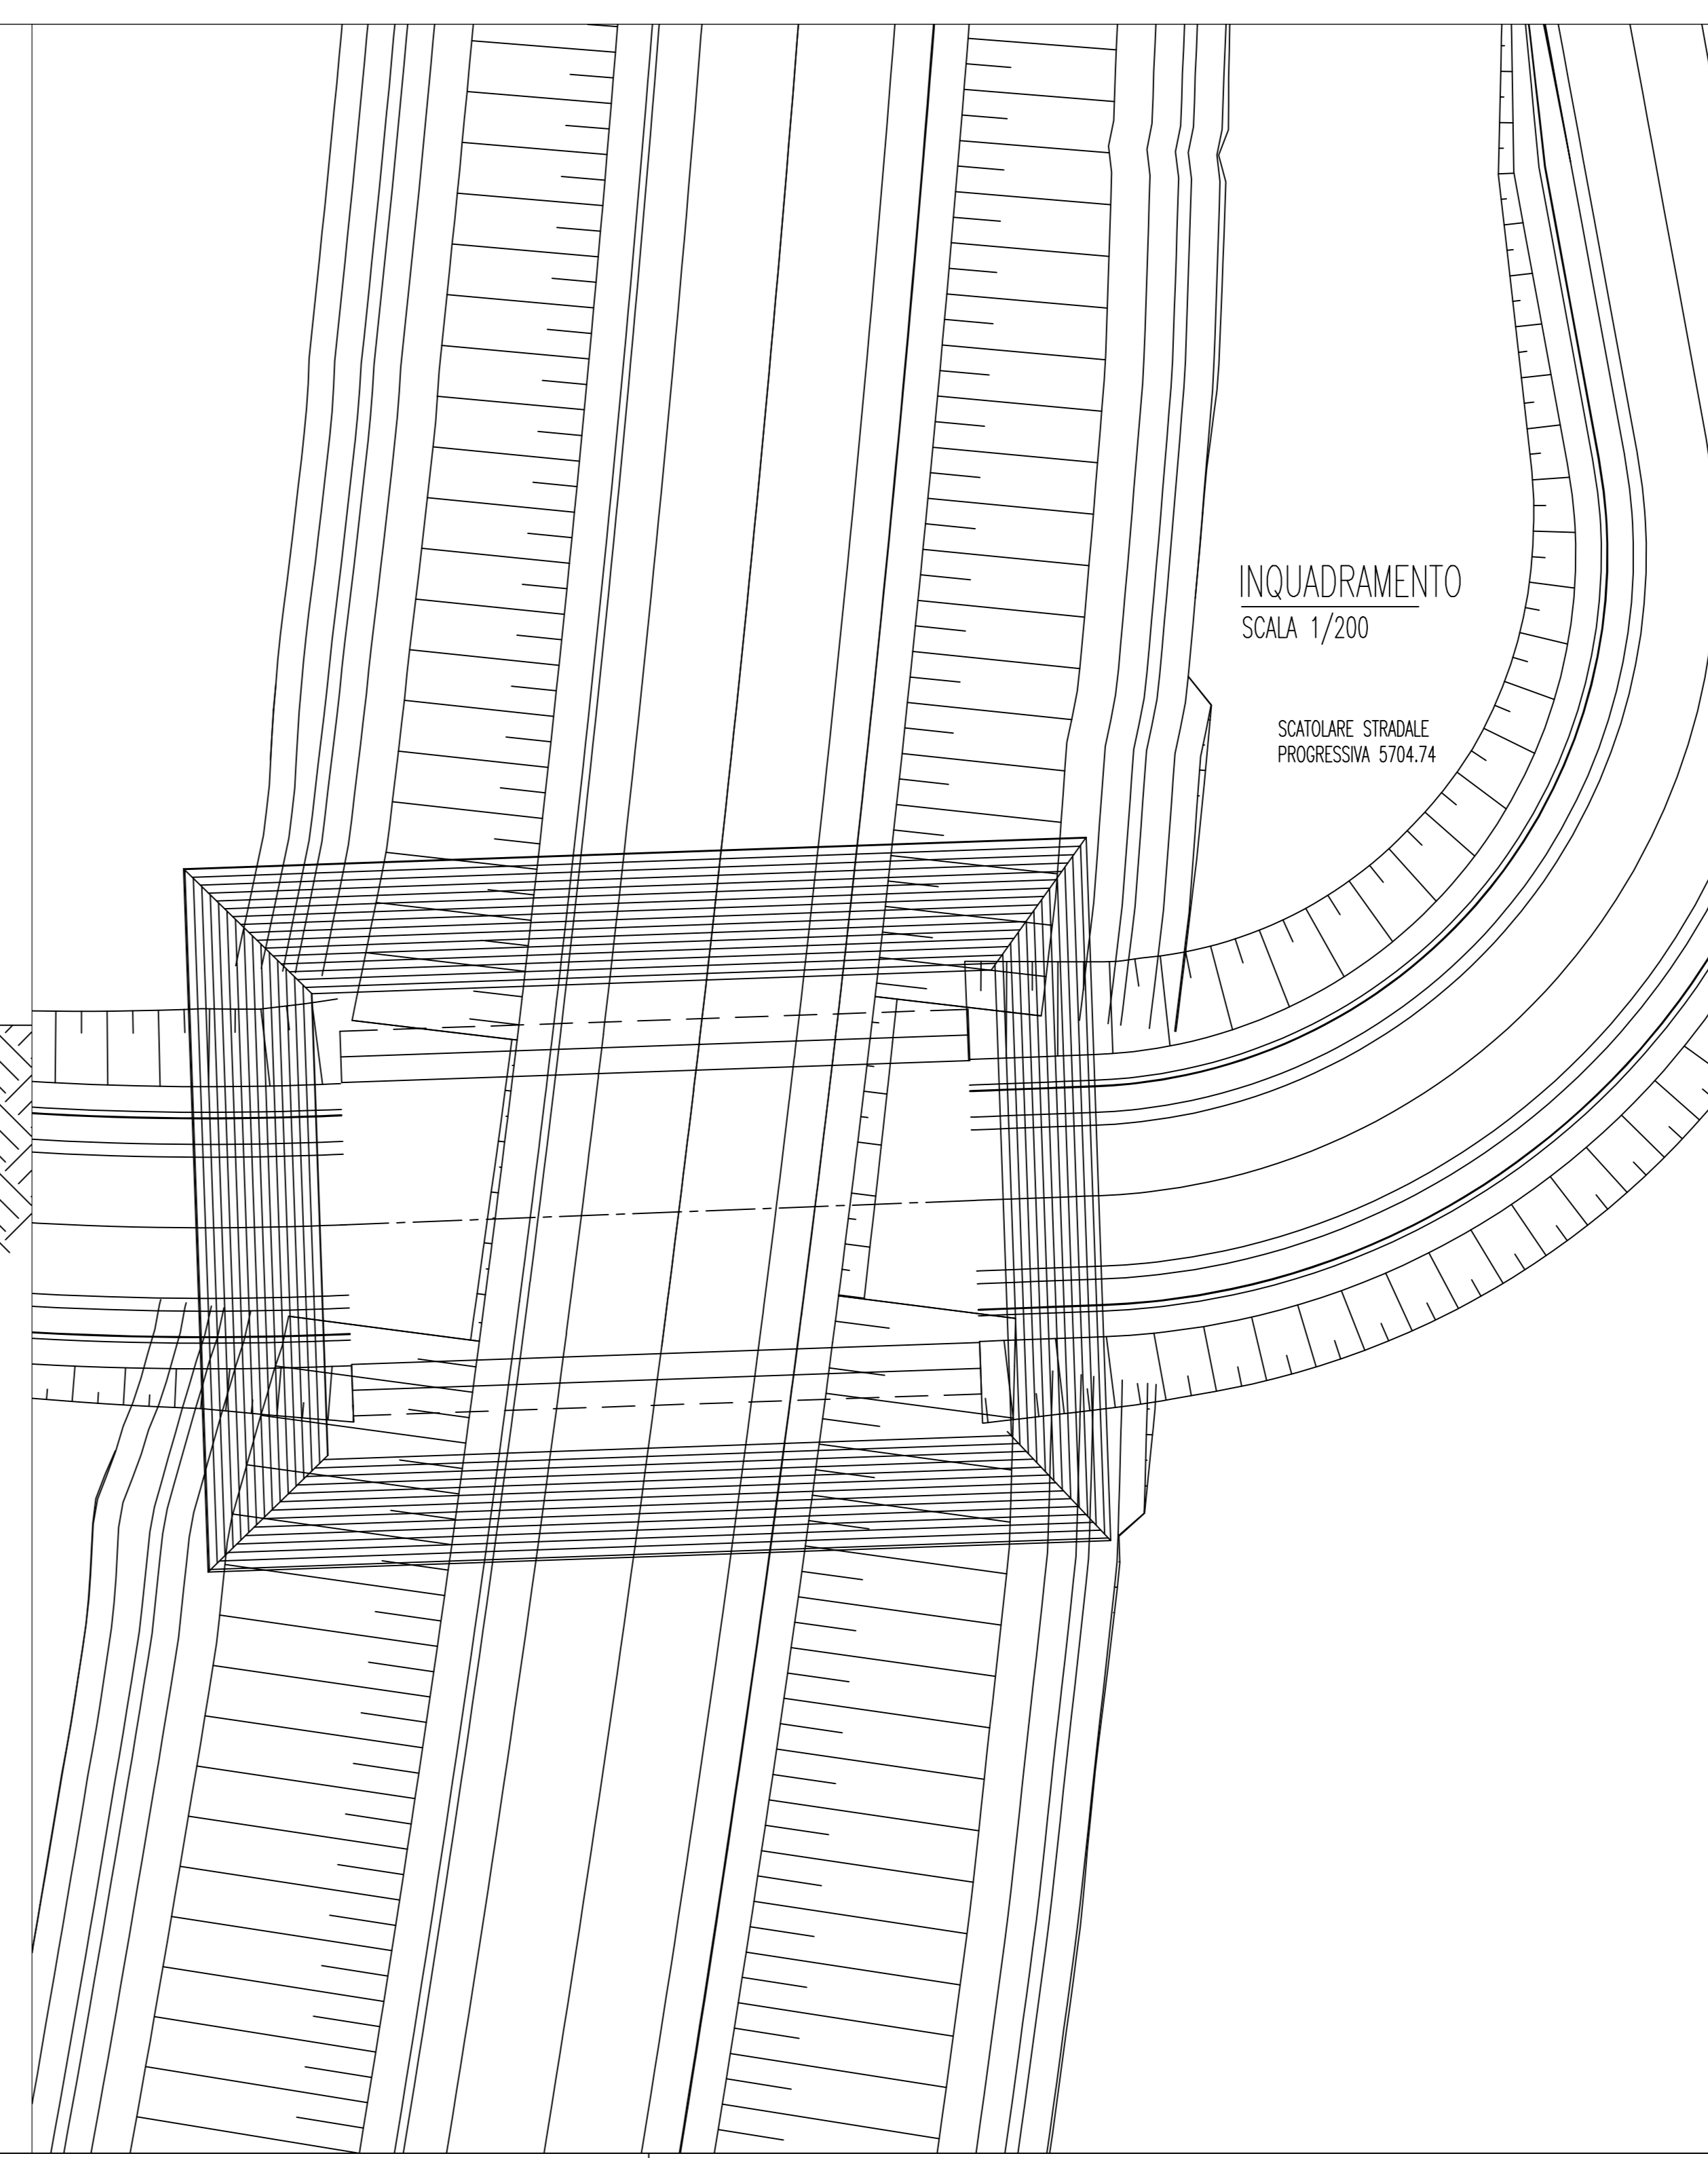

SEZIONE TRASVERSALE B-B
SCALA 1/50

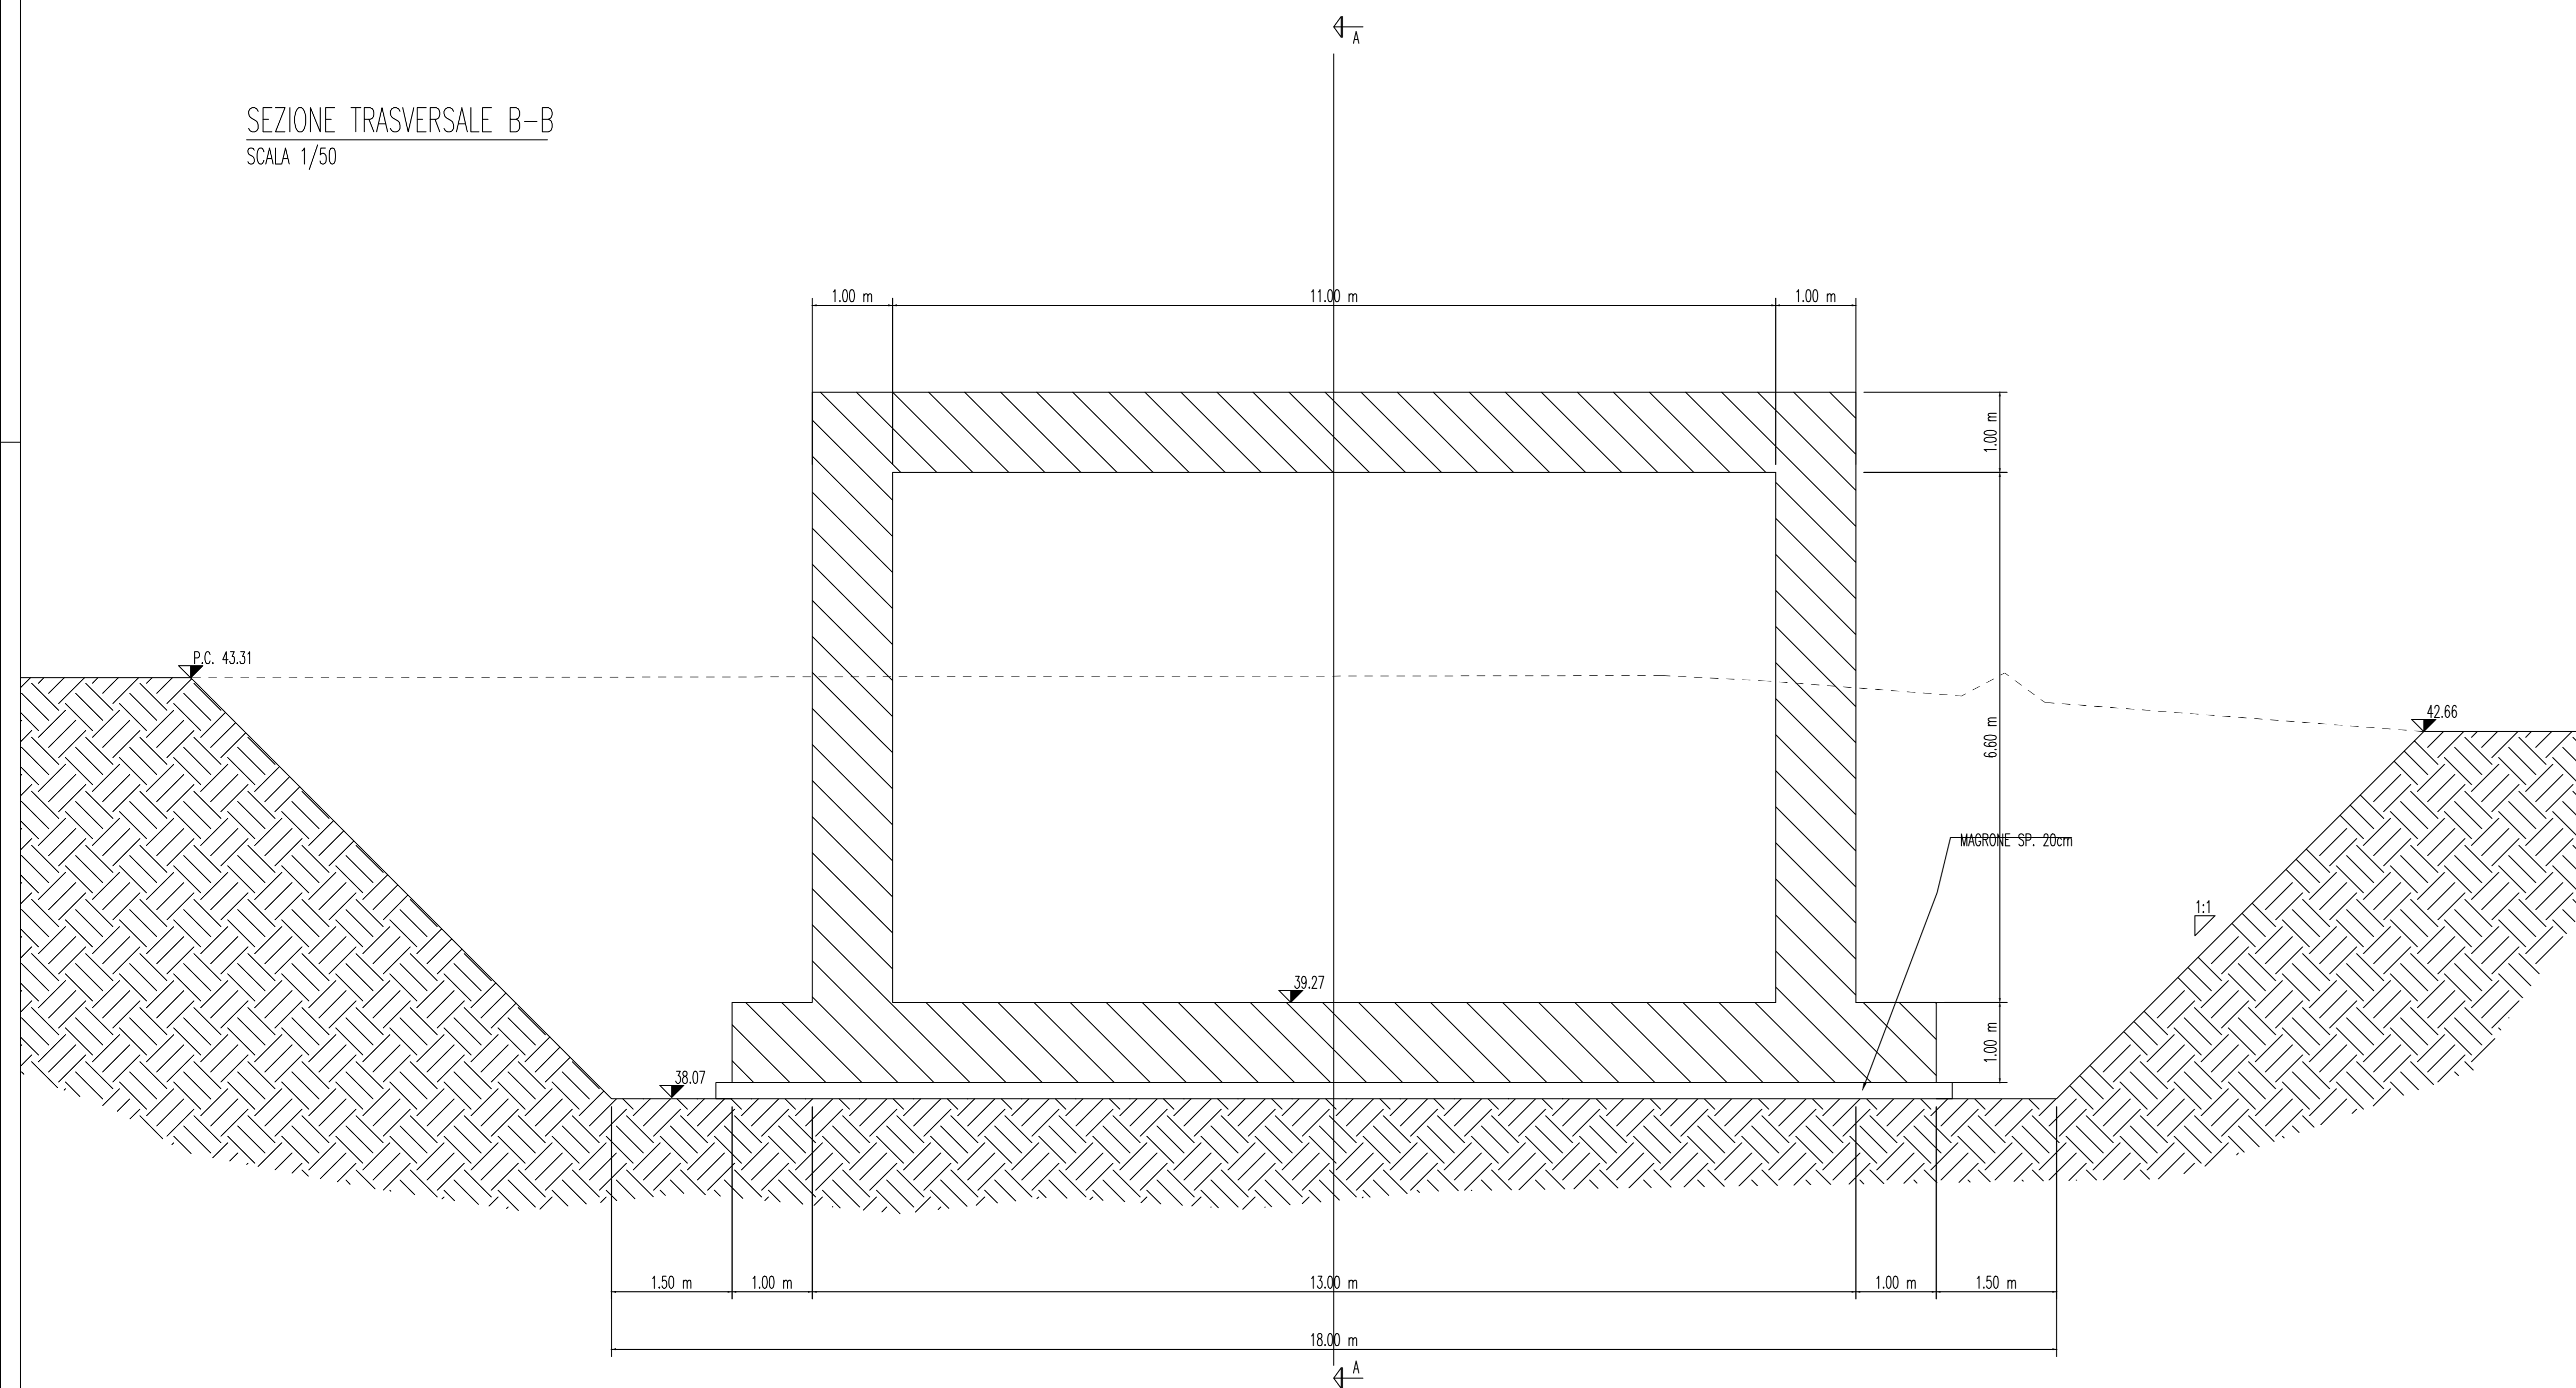

SOTTOVIA SCATOLARI E MURI DI SOSTEGNO - CLS E ACCIAIO

GETTO DI PULIZIA E LIVELLAMENTO
- CONFORME ALLA EN 206-1:2006
- CONGLOMERATO CEMENTIZIO PER MAGNONE E/O OPERE DI SOTTOFONDAZIONE CON CEMENTO: 150 Kg/mc

CALCESTRUZZO PER FONDAZIONE ED ELEVAZIONE
- A PRESTAZIONE GARANTITA CONFORME ALLA UNI EN 206-1:2006
- CLASSE DI RESISTENZA MINIMA A COMPRESIONE: C 32/40
- CLASSE DI CONSISTENZA SLUMP: S4
- CLASSE DI ESPOSIZIONE: XX1
- DIMENSIONE MASSIMA DEGLI AGGREGATI: Dmax 25
- COPRIFERRO MINIMO (Cmin): 50 mm - Tolleranza -0 +10 mm

ACCIAIO PER ARMATURE ORDINARIE E PER RETE ELETTRO SALDATA
- B450C seconda DM 17/01/18 controllato in stabilimento, saldabile.

Sanas
GRUPPO FS ITALIANE

Direzione Progettazione e Realizzazione Lavori

Variante alla SS12 da Buttapietra alla tangenziale SUD di Verona

PROGETTO DEFINITIVO COD. VE92

PROGETTAZIONE: MANDATARIA: MANDANTI: IDRO STRADE s.r.l. Barci Engineering

PROGETTISTI: IDRO STRADE s.r.l. Barci Engineering

IL RESPONSABILE DELL'INTEGRAZIONE DELLE PRESTAZIONI SPECIALISTICHE:
Ing. Antonio Alvaro - SISECO ENGINEERING srl
Ordine Ingegneri Provincia di Genova n. 4252

IL COORDINATORE PER LA SICUREZZA IN FASE DI PROGETTAZIONE:
Arch. Giuseppe Luciano - SISECO ENGINEERING srl
Ordine Architetti Provincia di Reggio Calabria n. 42316

IL PROGETTISTA:
Arch. Giuseppe Luciano - SISECO Eng. srl Ordine Architetti di Reggio Cal. n. 42316
Ing. Francesco Tucci - ERNST&YOUNG srl Ordine Ingegneri Cassino n. 4022
Arch. Riccardo Alvaro - ERNST&YOUNG srl Ordine Ingegneri Cassino n. 4022
Ing. Carmine Galati - 40100 n. Sen. srl Ordine Ingegneri Cassino n. 41179
Ing. Sandro D'Appolito - Ordine Ingegneri Belluno n. 4457
Ing. Antonio Berti - ERNO Eng. srl Ordine Ingegneri Cassino n. 41003

IL COORDINATORE PER LA SICUREZZA IN FASE DI PROGETTAZIONE:
Arch. Giuseppe Luciano - SISECO ENGINEERING srl
Ordine Architetti Provincia di Reggio Calabria n. 42316

IL RESPONSABILE DEL PROCEDIMENTO:
Ing. Antonio Marsello

IL GEOLOGO:
Dott. Geol. Emerico Corbi - SISECO Eng. srl Ordine Geologi della Calabria n. 461
Dott. Geol. Francesco Molinaro - SISECO Eng. srl Ordine Geologi della Calabria n. 1063

IL RESPONSABILE DEL PROCEDIMENTO:
Ing. Antonio Marsello

PROTOCOLLO: DATA:

OPERE D'ARTE MINORI
ST 01 - SOTTOPASSO SCOPELLA
Sezioni longitudinale e trasversale

CODICE PROGETTO: NOME FILE: TOOST11STRS01_A
CODICE ELAB.: REV. SCALA:

D					
C					
B					
A	PRIMA EMISSIONE	Dic. 2021	SISECO ENGINEERING	G. Luciano	G. Luciano
REV.	DESCRIZIONE	DATA	SOCIETA'	REDATTO	VERIFICATO