



PIANTA  
SCALA 1/50

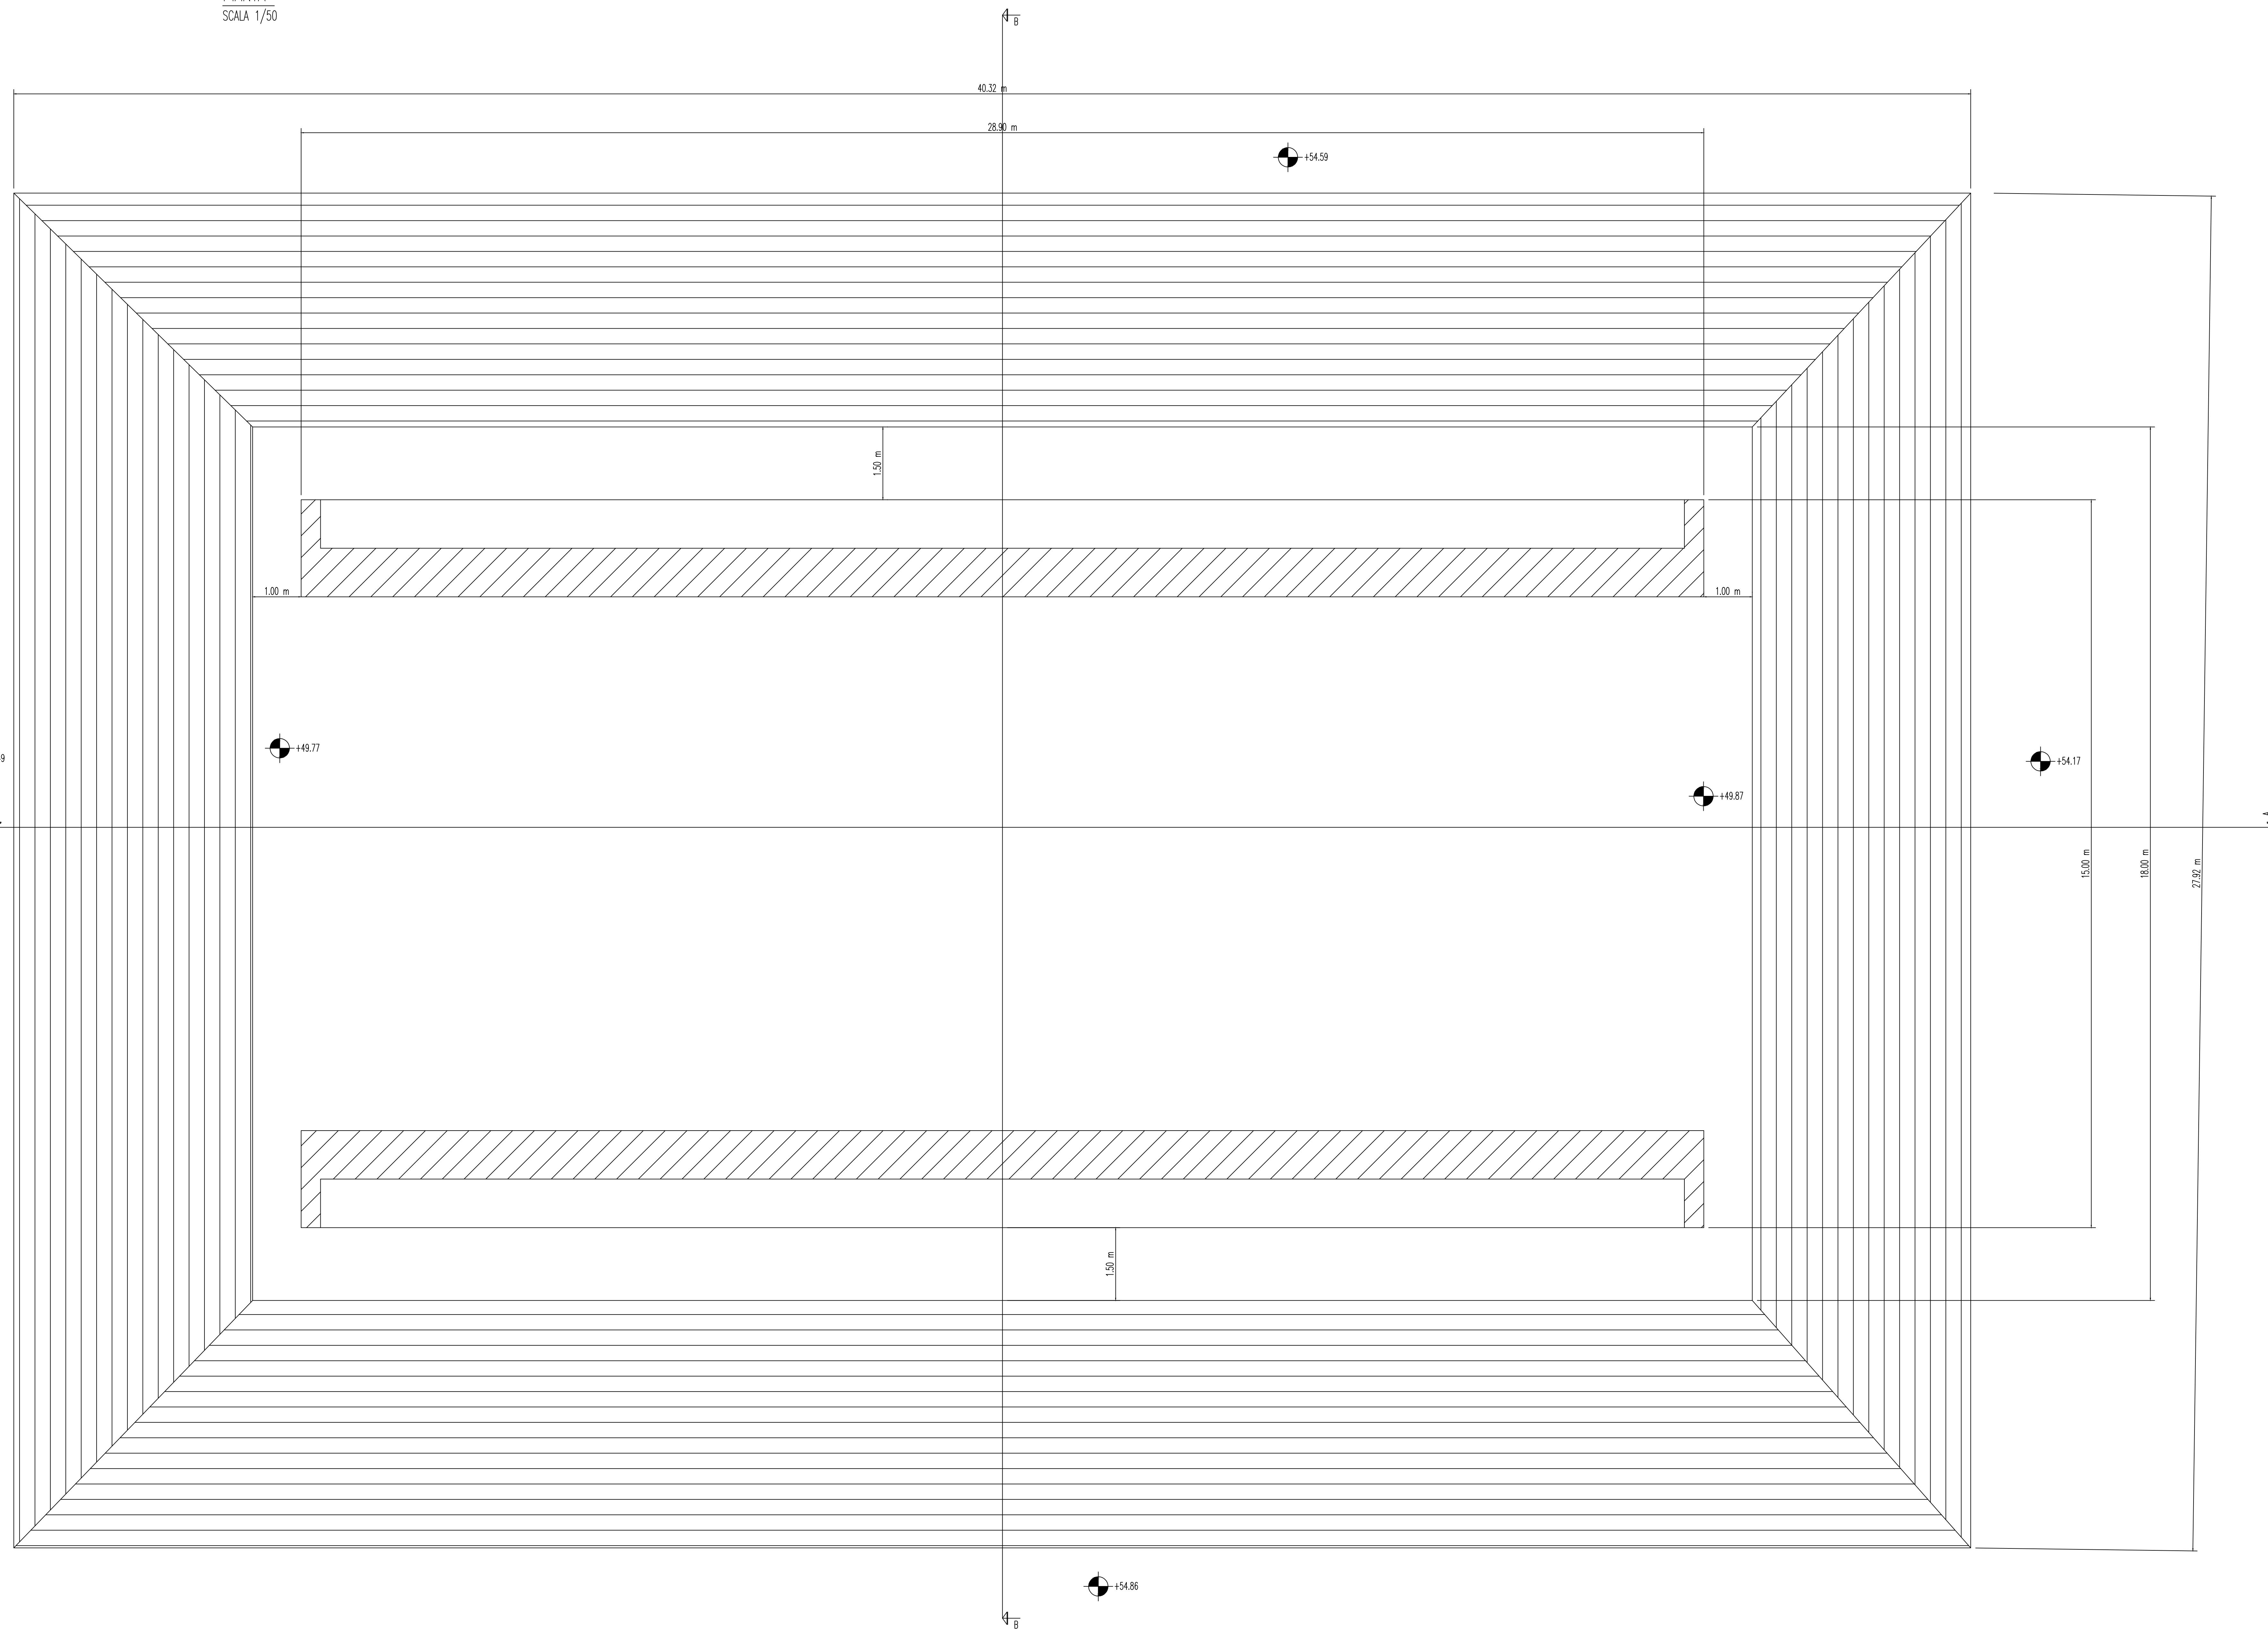

STRALCIO QUADRO D'UNIONE

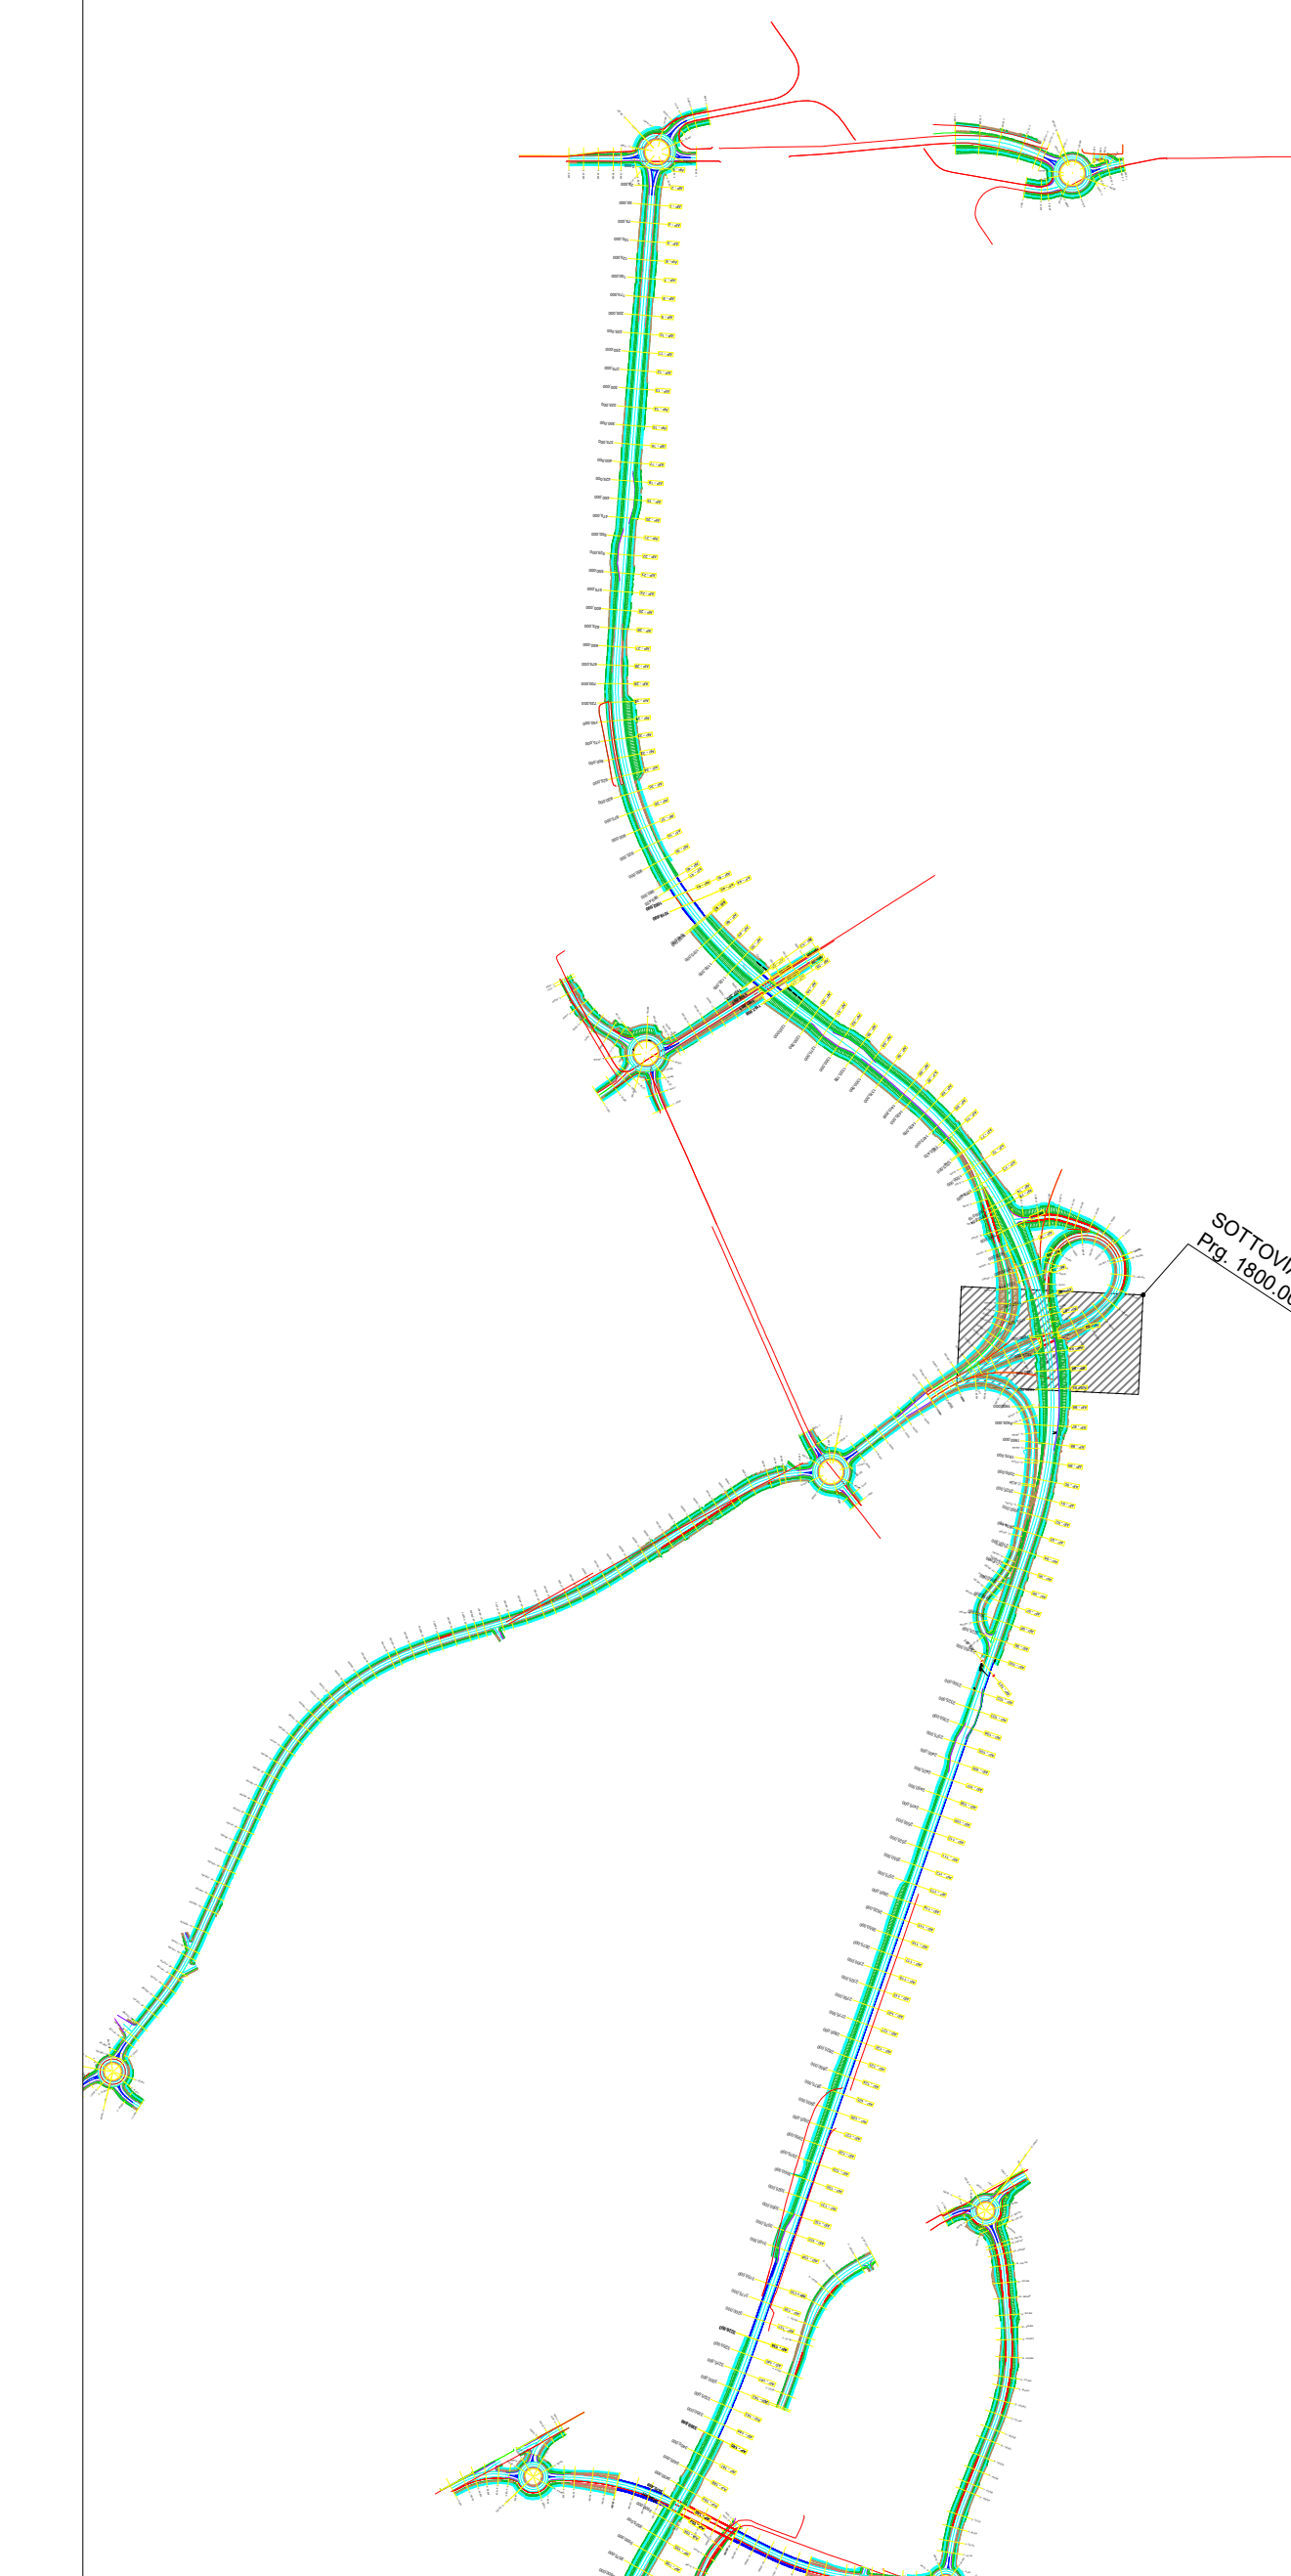

**SOTTOVIA SCATOLARI E MURI DI SOSTEGNO - CLS E ACCIAIO**

GETTO DI PULIZIA E LIVELLAMENTO  
- CONFORME ALLA EN 206-1:2006  
CONGLOMERATO CEMENTIZIO PER MAGRONE E/O OPERE DI SOTTOFONDAZIONE  
CON CEMENTO: 150 Kg/mc

CALCESTRUZZO PER FONDAZIONE ED ELEVAZIONE  
- A PRESTAZIONE GARANTITA CONFORME ALLA UNI EN 206-1:2006  
- CLASSE DI RESISTENZA MINIMA A COMPRESIONE: C 32/40  
- CLASSE DI CONSISTENZA SLUMP: S4  
- CLASSE DI ESPOSIZIONE: XA1  
- DIMENSIONE MASSIMA DEGLI AGGREGATI: Dmax 25  
- COPRIFERRO MINIMO (Cmin): 50 mm - Tolleranza -0 +10 mm

ACCIAIO PER ARMATURE ORDinarie E PER RETE ELETTRICAMENTE SALDATA  
- B450C secondo DM 17/01/18 controllato in stabilimento, saldabile.



Direzione Progettazione e Realizzazione Lavori

Variante alla SS12 da Buttapietra  
alla tangenziale SUD di Verona

**PROGETTO DEFINITIVO**

COD. VE29

PROGETTAZIONE:	MANDATARIA:	MANDANTI:
RAGGRUPPAMENTO:		
PROGETTISTI:		

IL RESPONSABILE DELL'INTEGRAZIONE DELLE PRESTAZIONI SPECIALISTICHE:  
Arch. Antonino Alvaro - SUECO ENGINEERING srl  
Ordine Ingegneri Provincia di Cosenza n. 4252

IL COORDINATORE PER LA SICUREZZA IN FASE DI PROGETTAZIONE:  
Arch. Giuseppe Luciano - SUECO ENGINEERING srl  
Ordine Architetti Provincia di Reggio Calabria n. 42316

IL RESPONSABILE DEL PROCEDIMENTO:  
Arch. Antonio Marsello

IL PROGETTISTA:  
Arch. Giuseppe Luciano - SUECO Eng. srl Ordine Architetti di Reggio Cal. n. 42316  
Ing. Francesco Tassi - ERNST&YOUNG srl Ordine Ingegneri Cosenza n. 4022  
Ing. Carmine Galati - AELSO s.r.l. Ordine Ingegneri Cosenza n. 41179  
Ing. Sandro D'Appolito - Ordine Ingegneri Salerno n. 4457  
Ing. Antonio Barci - ERNO Eng. srl Ordine Ingegneri Cosenza n. 41003

IL GRUPPO DI PROGETTAZIONE:  
Ing. Giovanni Cobelli - SUECO Project Engineering - Ordine Ingegneri Cosenza n. 4142  
Arch. Alessandro Alvaro - SUECO Eng. srl Ordine Architetti Cosenza n. 4140  
Ing. Costantino Zupo - SUECO Eng. srl Ordine Ingegneri Cosenza n. 40385  
Geom. Giuseppe Cristoforo - SUECO Eng. srl Ordine Geometri Potenza n. 208  
Ing. Paolo Tassi - ERNST&YOUNG srl Ordine Ingegneri Cosenza n. 40488  
Ing. Mario Fleri - ERNST&YOUNG srl Ordine Ingegneri Cosenza n. 41394  
Arch. Simone Tassi - ERNST&YOUNG srl Ordine Architetti Cosenza n. 41407  
Ing. Roberto Schiavone - AELSO s.r.l. Ordine Ingegneri Cosenza n. 42091  
Ing. Cristiano Cristoforo - AELSO s.r.l. Ordine Ingegneri Cosenza n. 40501  
Geom. Corrado Simone - AELSO s.r.l. Ordine Geometri della Calabria n. 720  
Ing. Giorgio Barci - ERNO Eng. srl Ordine Ingegneri Prov. di Cosenza n. 40513  
Geom. Laura Colucci - AELSO s.r.l. Ordine Geometri della Calabria Prov. n. 2048

OPERE D'ARTE MINORI  
ST 01 - SOTTOPASSO CA BRUSA'  
Pianta fondazione e scavi

CODICE PROGETTO	NOME FILE	REV.	SCALA:
TOOST12STRDIO1_A	TOOST12STRDIO1_A		
D			
C			
B			
A	PRIMA EMISSIONE	Dic. 2021	SUECO ENGINEERING G. TASSI G. LUCIANO A. MARINO
REV.	DESCRIZIONE	DATA	SOCIETA' REDATTO VERIFICATO APPROVATO