



PIANTA
SCALA 1/50

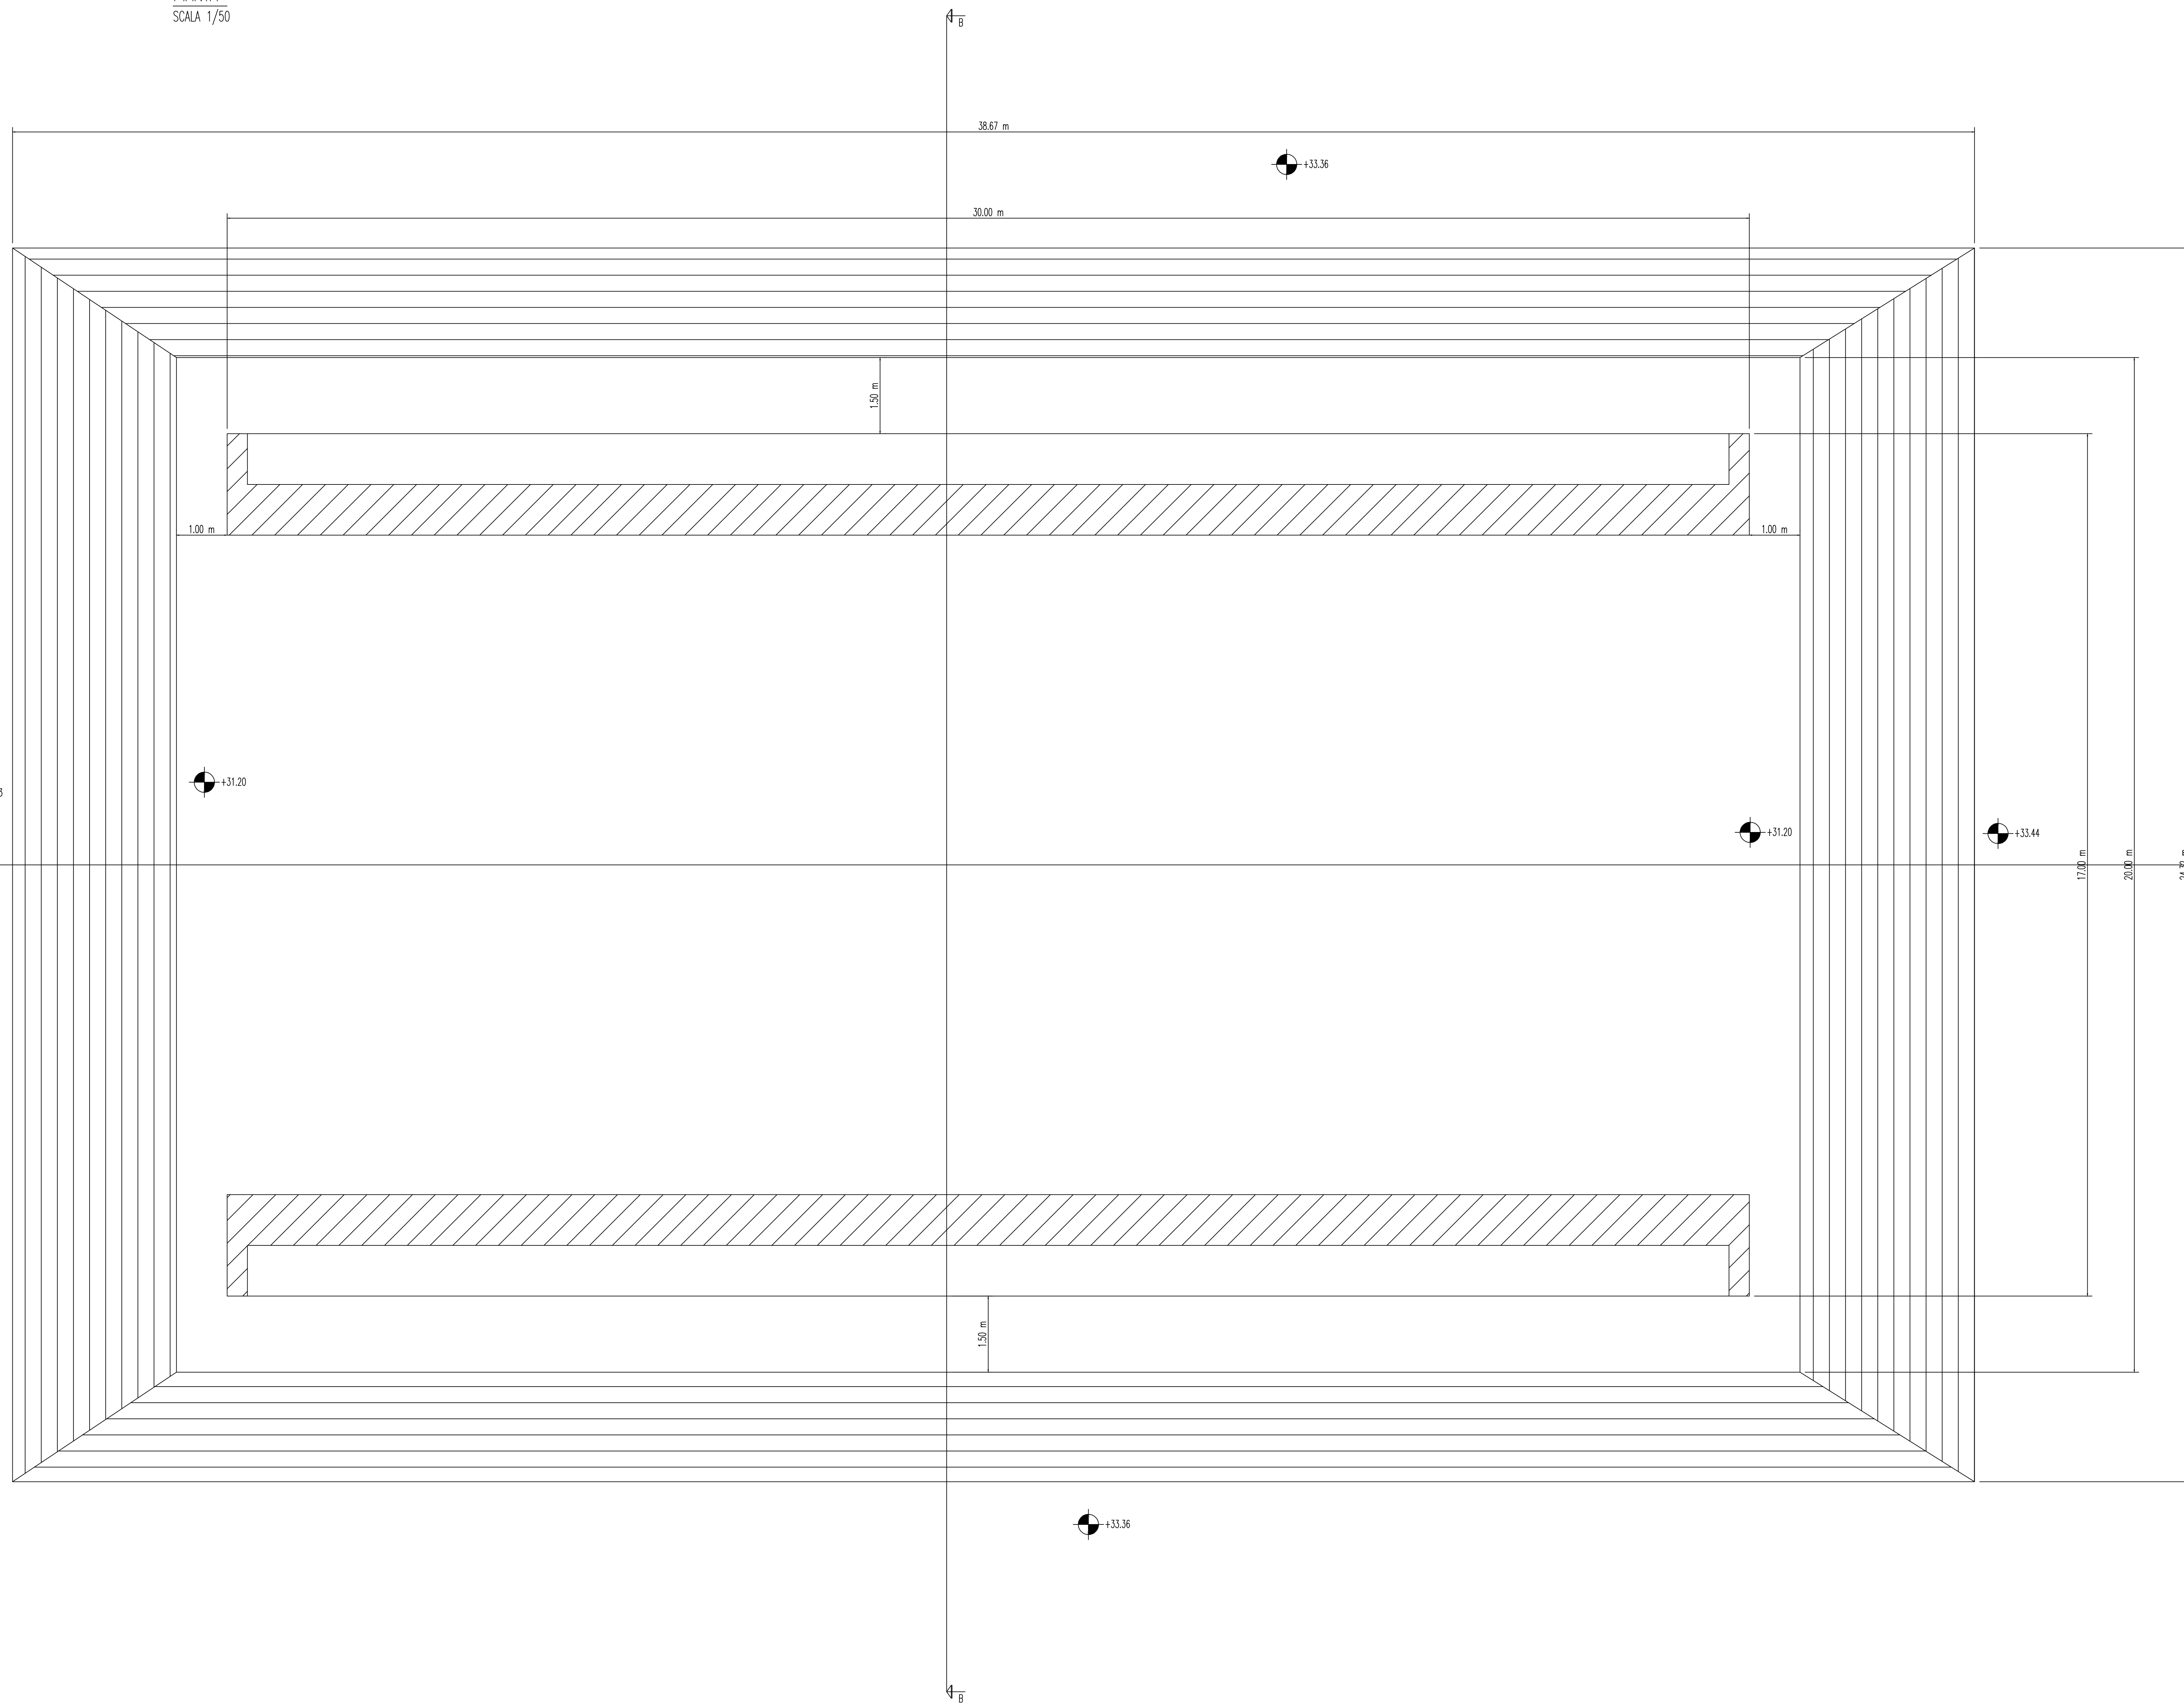

STRALCIO QUADRO D'UNIONE

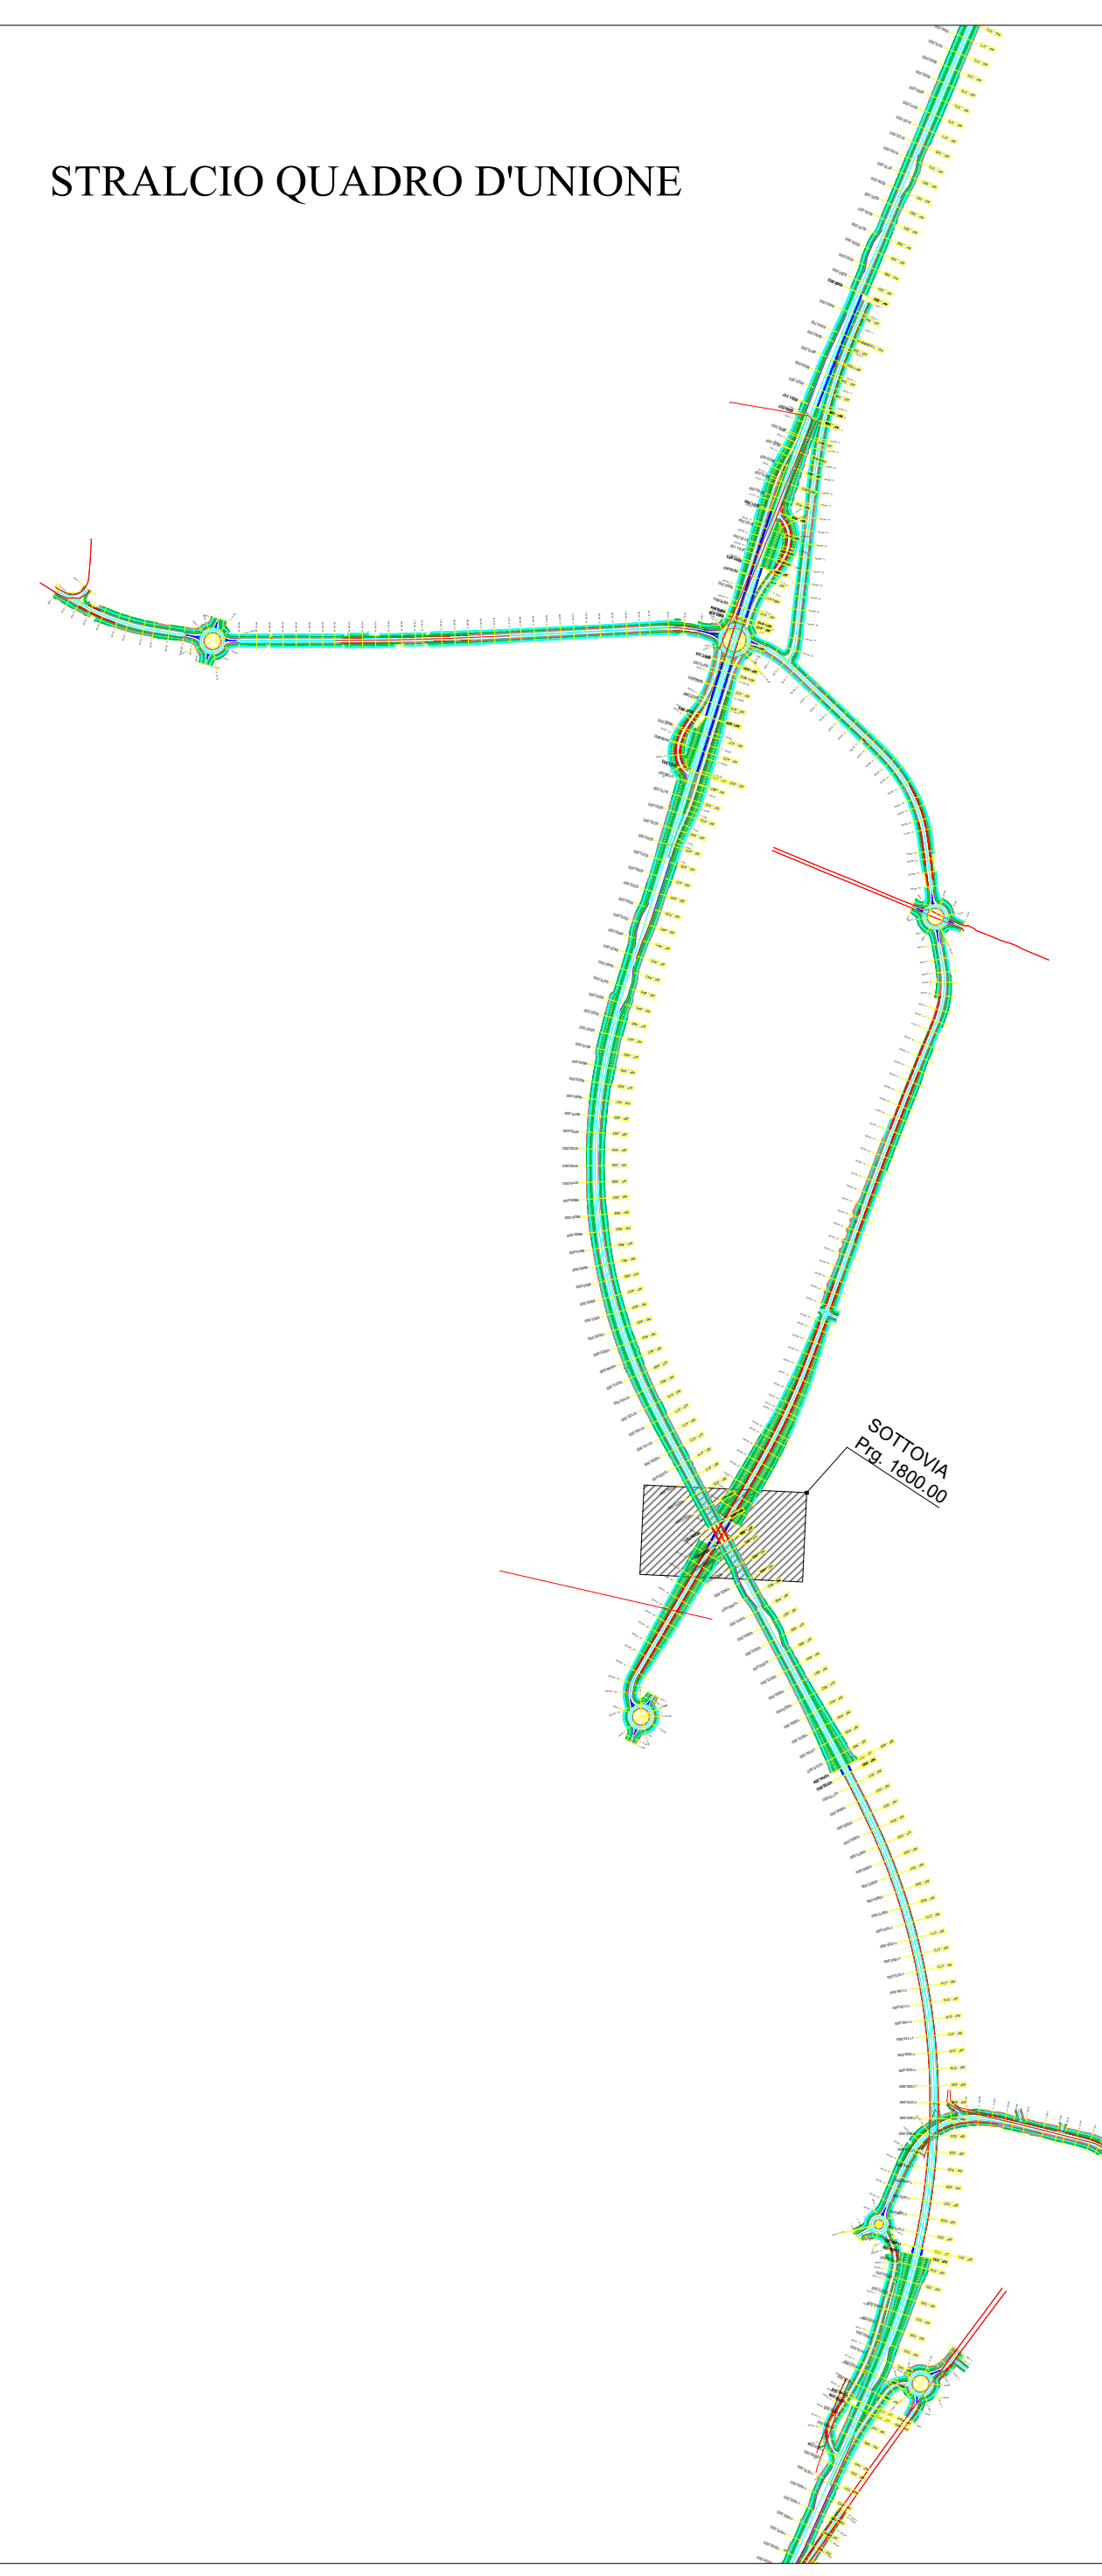

SOTTOVIA SCATOLARI E MURI DI SOSTEGNO - CLS E ACCIAIO

- GETTO DI PULIZIA E LIVELLAMENTO
- CONFORME ALLA EN 206-1:2006
CONGLOMERATO CEMENTIZIO PER MAGRONE E/O OPERE DI SOTTOFONDAZIONE
CON CEMENTO: 150 Kg/mc
- CALCESTRUZZO PER FONDAZIONE ED ELEVAZIONE
- A PRESTAZIONE GARANTITA CONFORME ALLA UNI EN 206-1:2006
- CLASSE DI RESISTENZA MINIMA A COMPRESIONE: C 32/40
- CLASSE DI CONSISTENZA SLUMP: S4
- CLASSE DI ESPOSIZIONE: XX1
- DIMENSIONE MASSIMA DEGLI AGGREGATI: Dmax 25
- COPRIFERRO MINIMO (Cmin): 50 mm - Tolleranza -0 +10 mm
- ACCIAIO PER ARMATURE ORDINARIE E PER RETE ELETTRO SALDATA
- B450C secondo DM 17/01/18 controllato in stabilimento, saldabile.



Direzione Progettazione e Realizzazione Lavori

Variante alla SS12 da Buttapietra
alla tangenziale sud di Verona

PROGETTO DEFINITIVO

COD. VE29

PROGETTAZIONE:	MANDATARIA:	MANDANTI:
RAGGRUPPAMENTO:	PROGETTISTI:	
<p>IL RESPONSABILE DELL'INTEGRAZIONE DELLE PRESTAZIONI SPECIALISTICHE:</p> <p>Arch. Antonino Alvaro - SUECO ENGINEERING srl Ordine Ingegneri Provincia di Cosenza n. 4252</p> <p>IL COORDINATORE PER LA SICUREZZA IN FASE DI PROGETTAZIONE:</p> <p>Arch. Giuseppe Luciano - SUECO ENGINEERING srl Ordine Architetti Provincia di Reggio Calabria n. A2316</p> <p>IL PROGETTISTA:</p> <p>Arch. Giuseppe Luciano - SUECO Eng. srl Ordine Architetti di Reggio Cal. n. A2316 Ing. Francesco Tassi - ERNST&YOUNG srl Ordine Ingegneri Cosenza n. A022 Ing. Carmine Galati - AEGIO s.r.l. Ordine Ingegneri Cosenza n. A1179 Ing. Sandro D'Appoliti - Ordine Ingegneri Salerno n. A457 Ing. Antonio Barci - BMR2 Eng. srl Ordine Ingegneri Cosenza n. A1003</p> <p>IL GRUPPO DI PROGETTAZIONE:</p> <p>Ing. Giovanni Galati - SUECO Project Engineering - Ordine Ingegneri Cosenza n. A1452 Arch. Riccardo Altieri - SUECO Eng. srl Ordine Architetti Cosenza n. A1440 Ing. Costantino Zupo - SUECO Eng. srl Ordine Ingegneri Cosenza n. A3385 Geogr. Giuseppe Crispino - SUECO Eng. srl Ordine Geometri Potenza n. 2298 Ing. Paolo Tassi - ERNST&YOUNG srl Ordine Ingegneri Cosenza n. A0488 Ing. Mario Fleri - ERNST&YOUNG srl Ordine Ingegneri Cosenza n. A1394 Arch. Simone Tassi - ERNST&YOUNG srl Ordine Ingegneri Cosenza n. A1857 Ing. Roberto Schiavone - AEGIO s.r.l. Ordine Ingegneri Cosenza n. A2091 Ing. Emiliano Caporaso - AEGIO s.r.l. Ordine Ingegneri Cosenza n. A0001 Geogr. Corrado Simone - AEGIO s.r.l. Ordine Geometri Salerno n. 720 Ing. Giorgio Barci - BMR2 Eng. srl Ordine Ingegneri Prov. di Cosenza n. A0613 SUECO Lavori Costruttivi - Area s.r.l. - Via al. Quattor. abitato Archeologia Prov. n. 2248</p>		
PROTOCOLLO:	DATA:	

OPERE D'ARTE MINORI
SV 05 - SOVRAPASSO STRADA INTERPODERALE
Pianta fondazione e scavi

CODICE PROGETTO	NOME FILE	REV.	SCALA:																				
TOOST13STRDIO1_A																							
<table border="1"> <tr> <td>D</td> <td></td> <td></td> <td></td> </tr> <tr> <td>C</td> <td></td> <td></td> <td></td> </tr> <tr> <td>B</td> <td></td> <td></td> <td></td> </tr> <tr> <td>A</td> <td>PRIMA EMISSIONE</td> <td>Dic. 2021</td> <td>SUECO ENGINEERING G. Zupo G. Luciano A. Altieri</td> </tr> <tr> <td>REV.</td> <td>DESCRIZIONE</td> <td>DATA</td> <td>SOCIETA' REDATTO VERIFICATO APPROVATO</td> </tr> </table>				D				C				B				A	PRIMA EMISSIONE	Dic. 2021	SUECO ENGINEERING G. Zupo G. Luciano A. Altieri	REV.	DESCRIZIONE	DATA	SOCIETA' REDATTO VERIFICATO APPROVATO
D																							
C																							
B																							
A	PRIMA EMISSIONE	Dic. 2021	SUECO ENGINEERING G. Zupo G. Luciano A. Altieri																				
REV.	DESCRIZIONE	DATA	SOCIETA' REDATTO VERIFICATO APPROVATO																				