


bacino di laminazione PIANTA

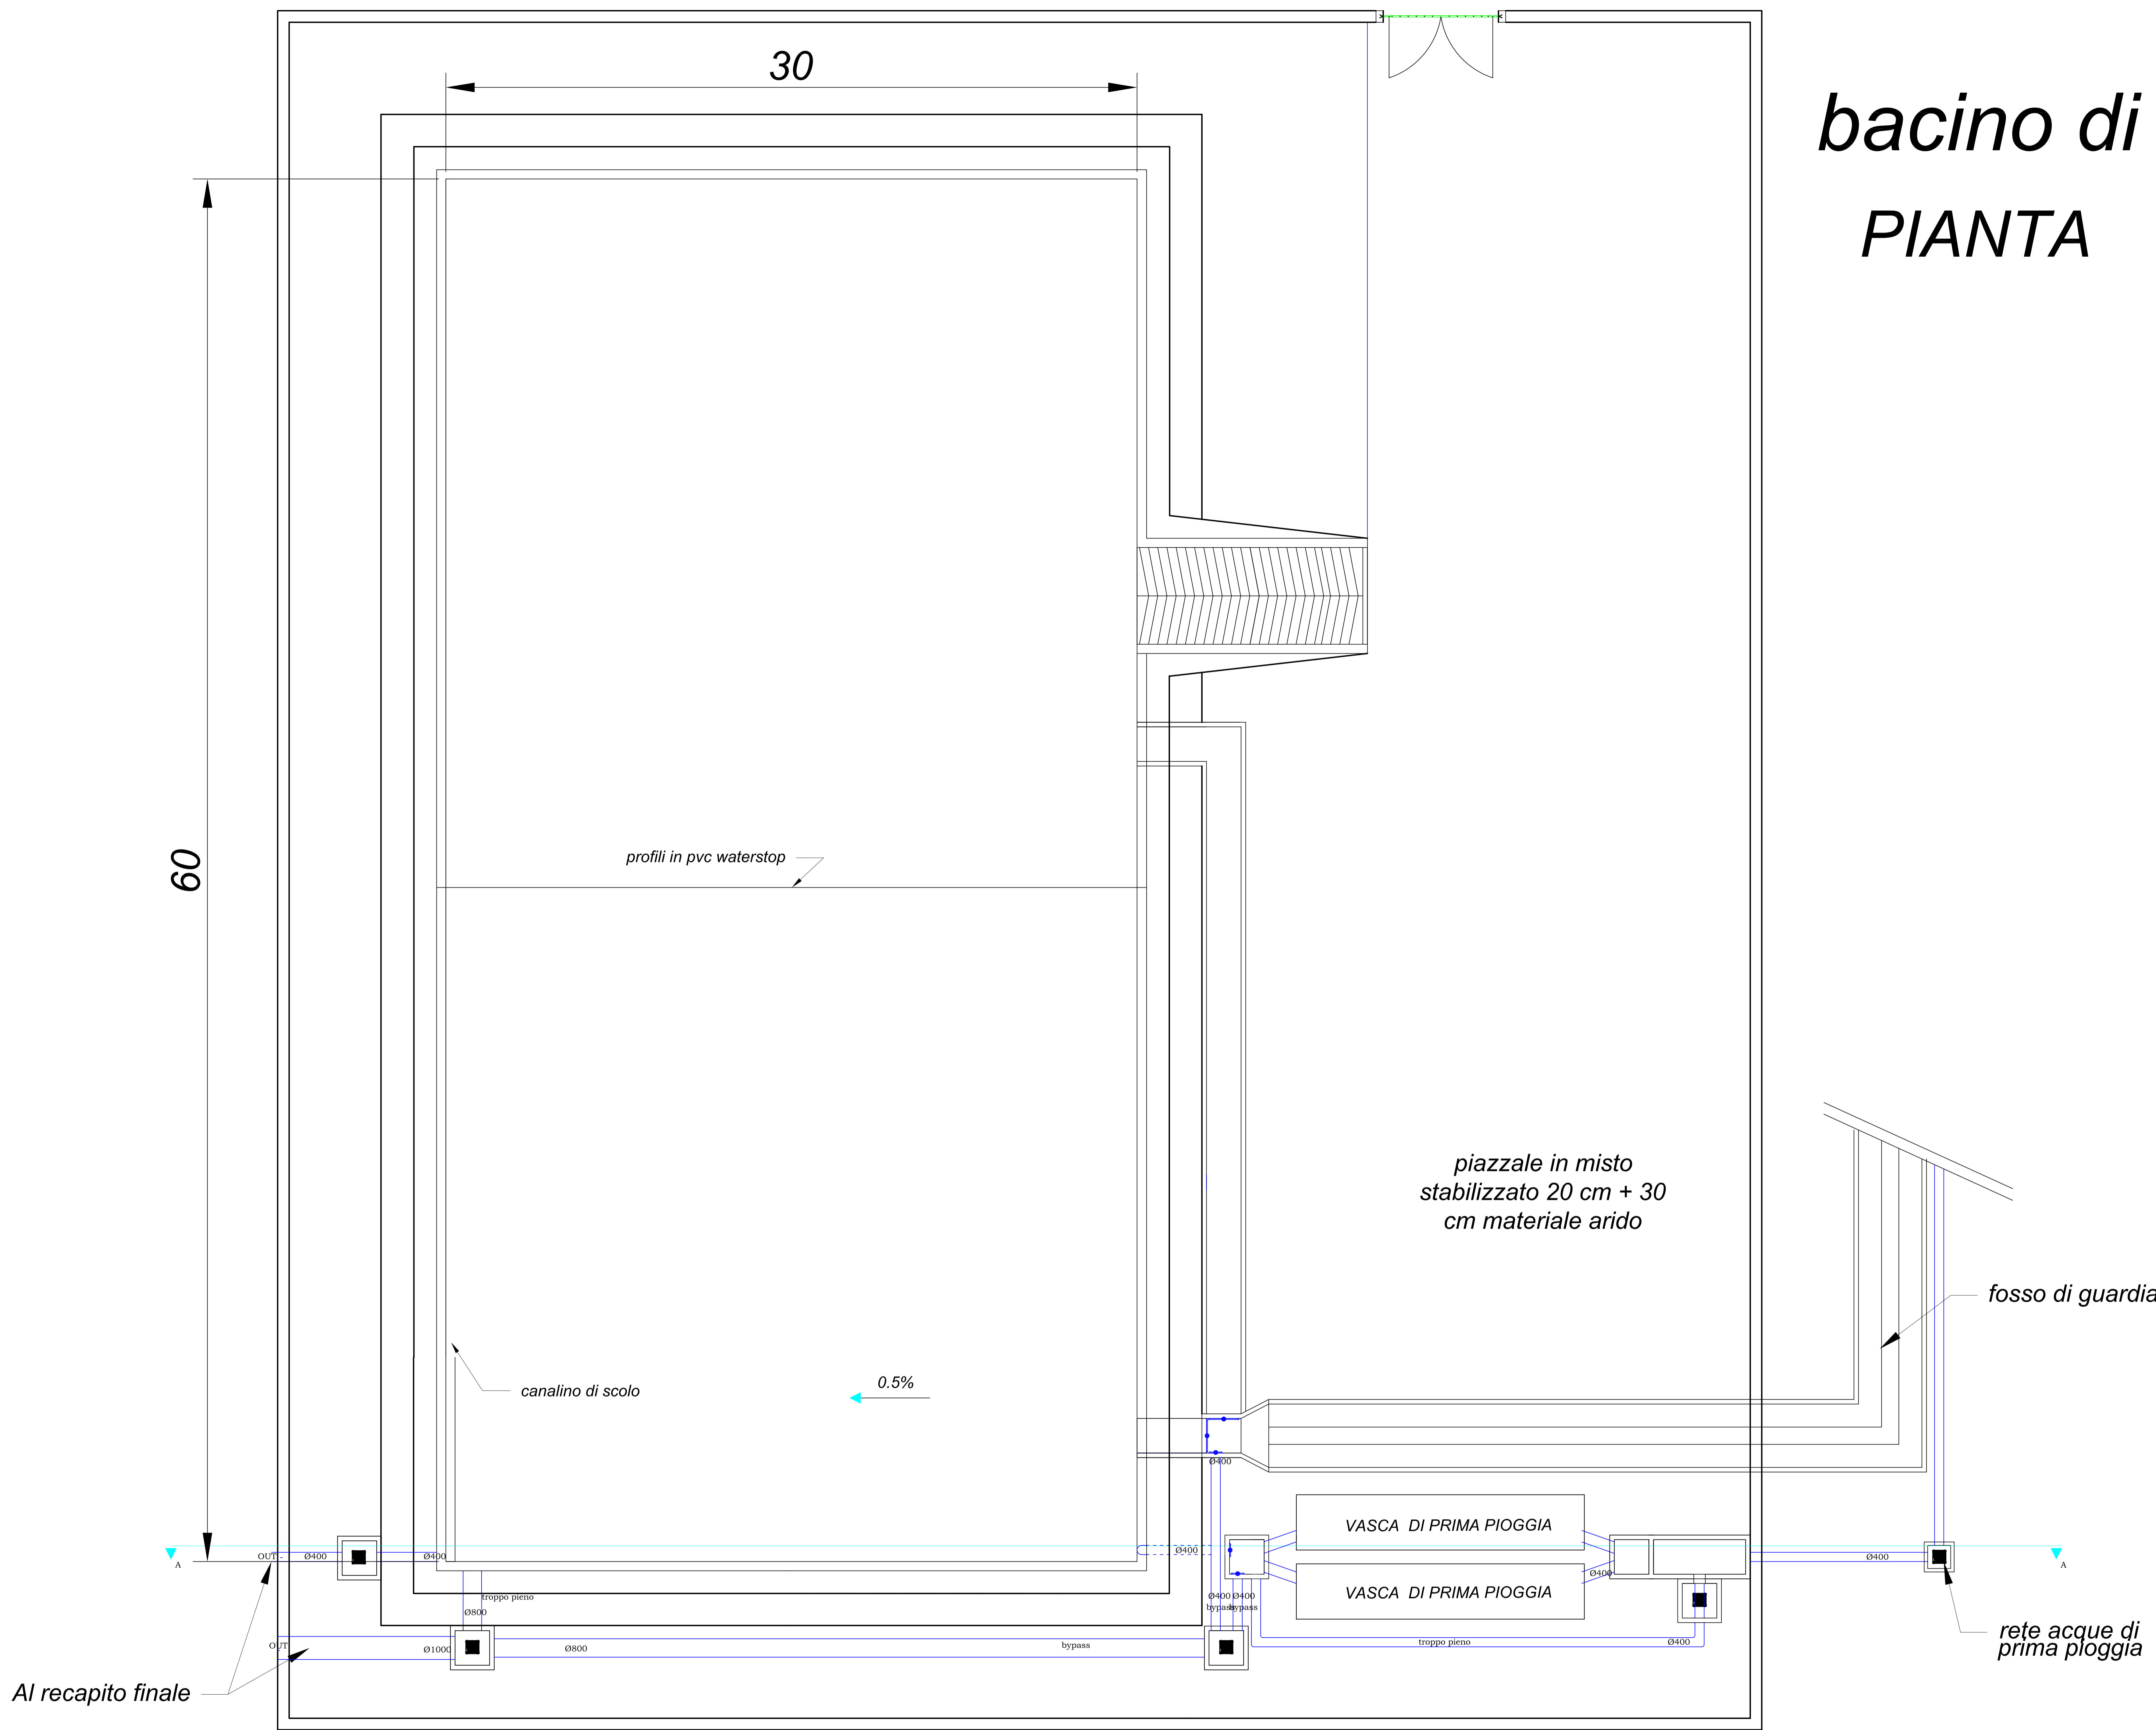


Al recapito finale

vedasi particolari
dispositivo hydro brake

piazzale in misto
stabilizzato 20 cm + 30
cm materiale arido

fosso di guardia

rete acque di
prima pioggia

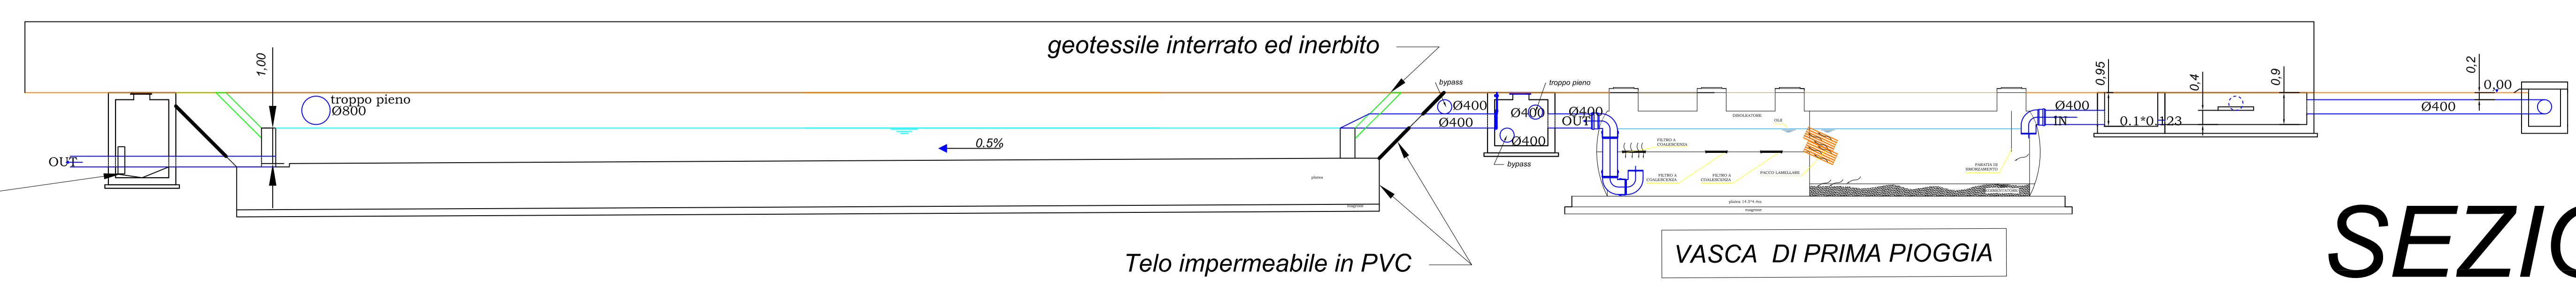

SEZIONE A-A

Sanas
GRUPPO FS ITALIANE
Direzione Progettazione e Realizzazione Lavori

Variante alla SS12 da Buttapietra
alla tangenziale SUD di Verona

PROGETTO DEFINITIVO cod. VE29

PROGETTAZIONE: MANDATARIA: MANDANTI: No.Ds. e Servizi s.r.l. Società di Ingegneria

PROGETTISTI: **Barci** Engineering

IL RESPONSABILE DELL'INTEGRAZIONE DELLE PRESTAZIONI SPROLATIVE:
Ing. Antonio Alvaro - SISECO ENGINEERING srl
Ing. Giancarlo Luciani - SISECO ENGINEERING srl
Ing. Antonio Alvaro - SISECO ENGINEERING srl
Ing. Giancarlo Luciani - SISECO ENGINEERING srl

IL COORDINATORE PER LA SICUREZZA IN FASE DI PROGETTAZIONE:
Ing. Antonio Alvaro - SISECO ENGINEERING srl
Ing. Giancarlo Luciani - SISECO ENGINEERING srl

IL PROGETTISTA:
Ing. Giancarlo Luciani - SISECO ENGINEERING srl
Ing. Antonio Alvaro - SISECO ENGINEERING srl
Ing. Giancarlo Luciani - SISECO ENGINEERING srl
Ing. Antonio Alvaro - SISECO ENGINEERING srl

IL GRUPPO DI PROGETTAZIONE:
Ing. Giancarlo Luciani - SISECO ENGINEERING srl
Ing. Antonio Alvaro - SISECO ENGINEERING srl
Ing. Giancarlo Luciani - SISECO ENGINEERING srl
Ing. Antonio Alvaro - SISECO ENGINEERING srl

IL RESPONSABILE DEL PROCEDIMENTO:
Ing. Antonio Alvaro - SISECO ENGINEERING srl
Ing. Giancarlo Luciani - SISECO ENGINEERING srl

PROTOCOLLO: DATA:

OPERE D'ARTE MINORI
BL01 - BACINO DI LAMINAZIONE (30X30 m)
Pianta e sezione

CODICE PROGETTO: T000123STRDIO1_A
NOME FILE: T000123STRDIO1_A
REV. SCALA: A 1:100

REV.	DESCRIZIONE	DATA	SOCIETA'	REDAZIONE	VERIFICATO	APPROVATO
A	PRIMA EMISSIONE	Dic. 2021	ENR	F. Marzilli	G. Luciani	A. Alvaro