


PLANIMETRIA DI PROGETTO
SCALA 1:200

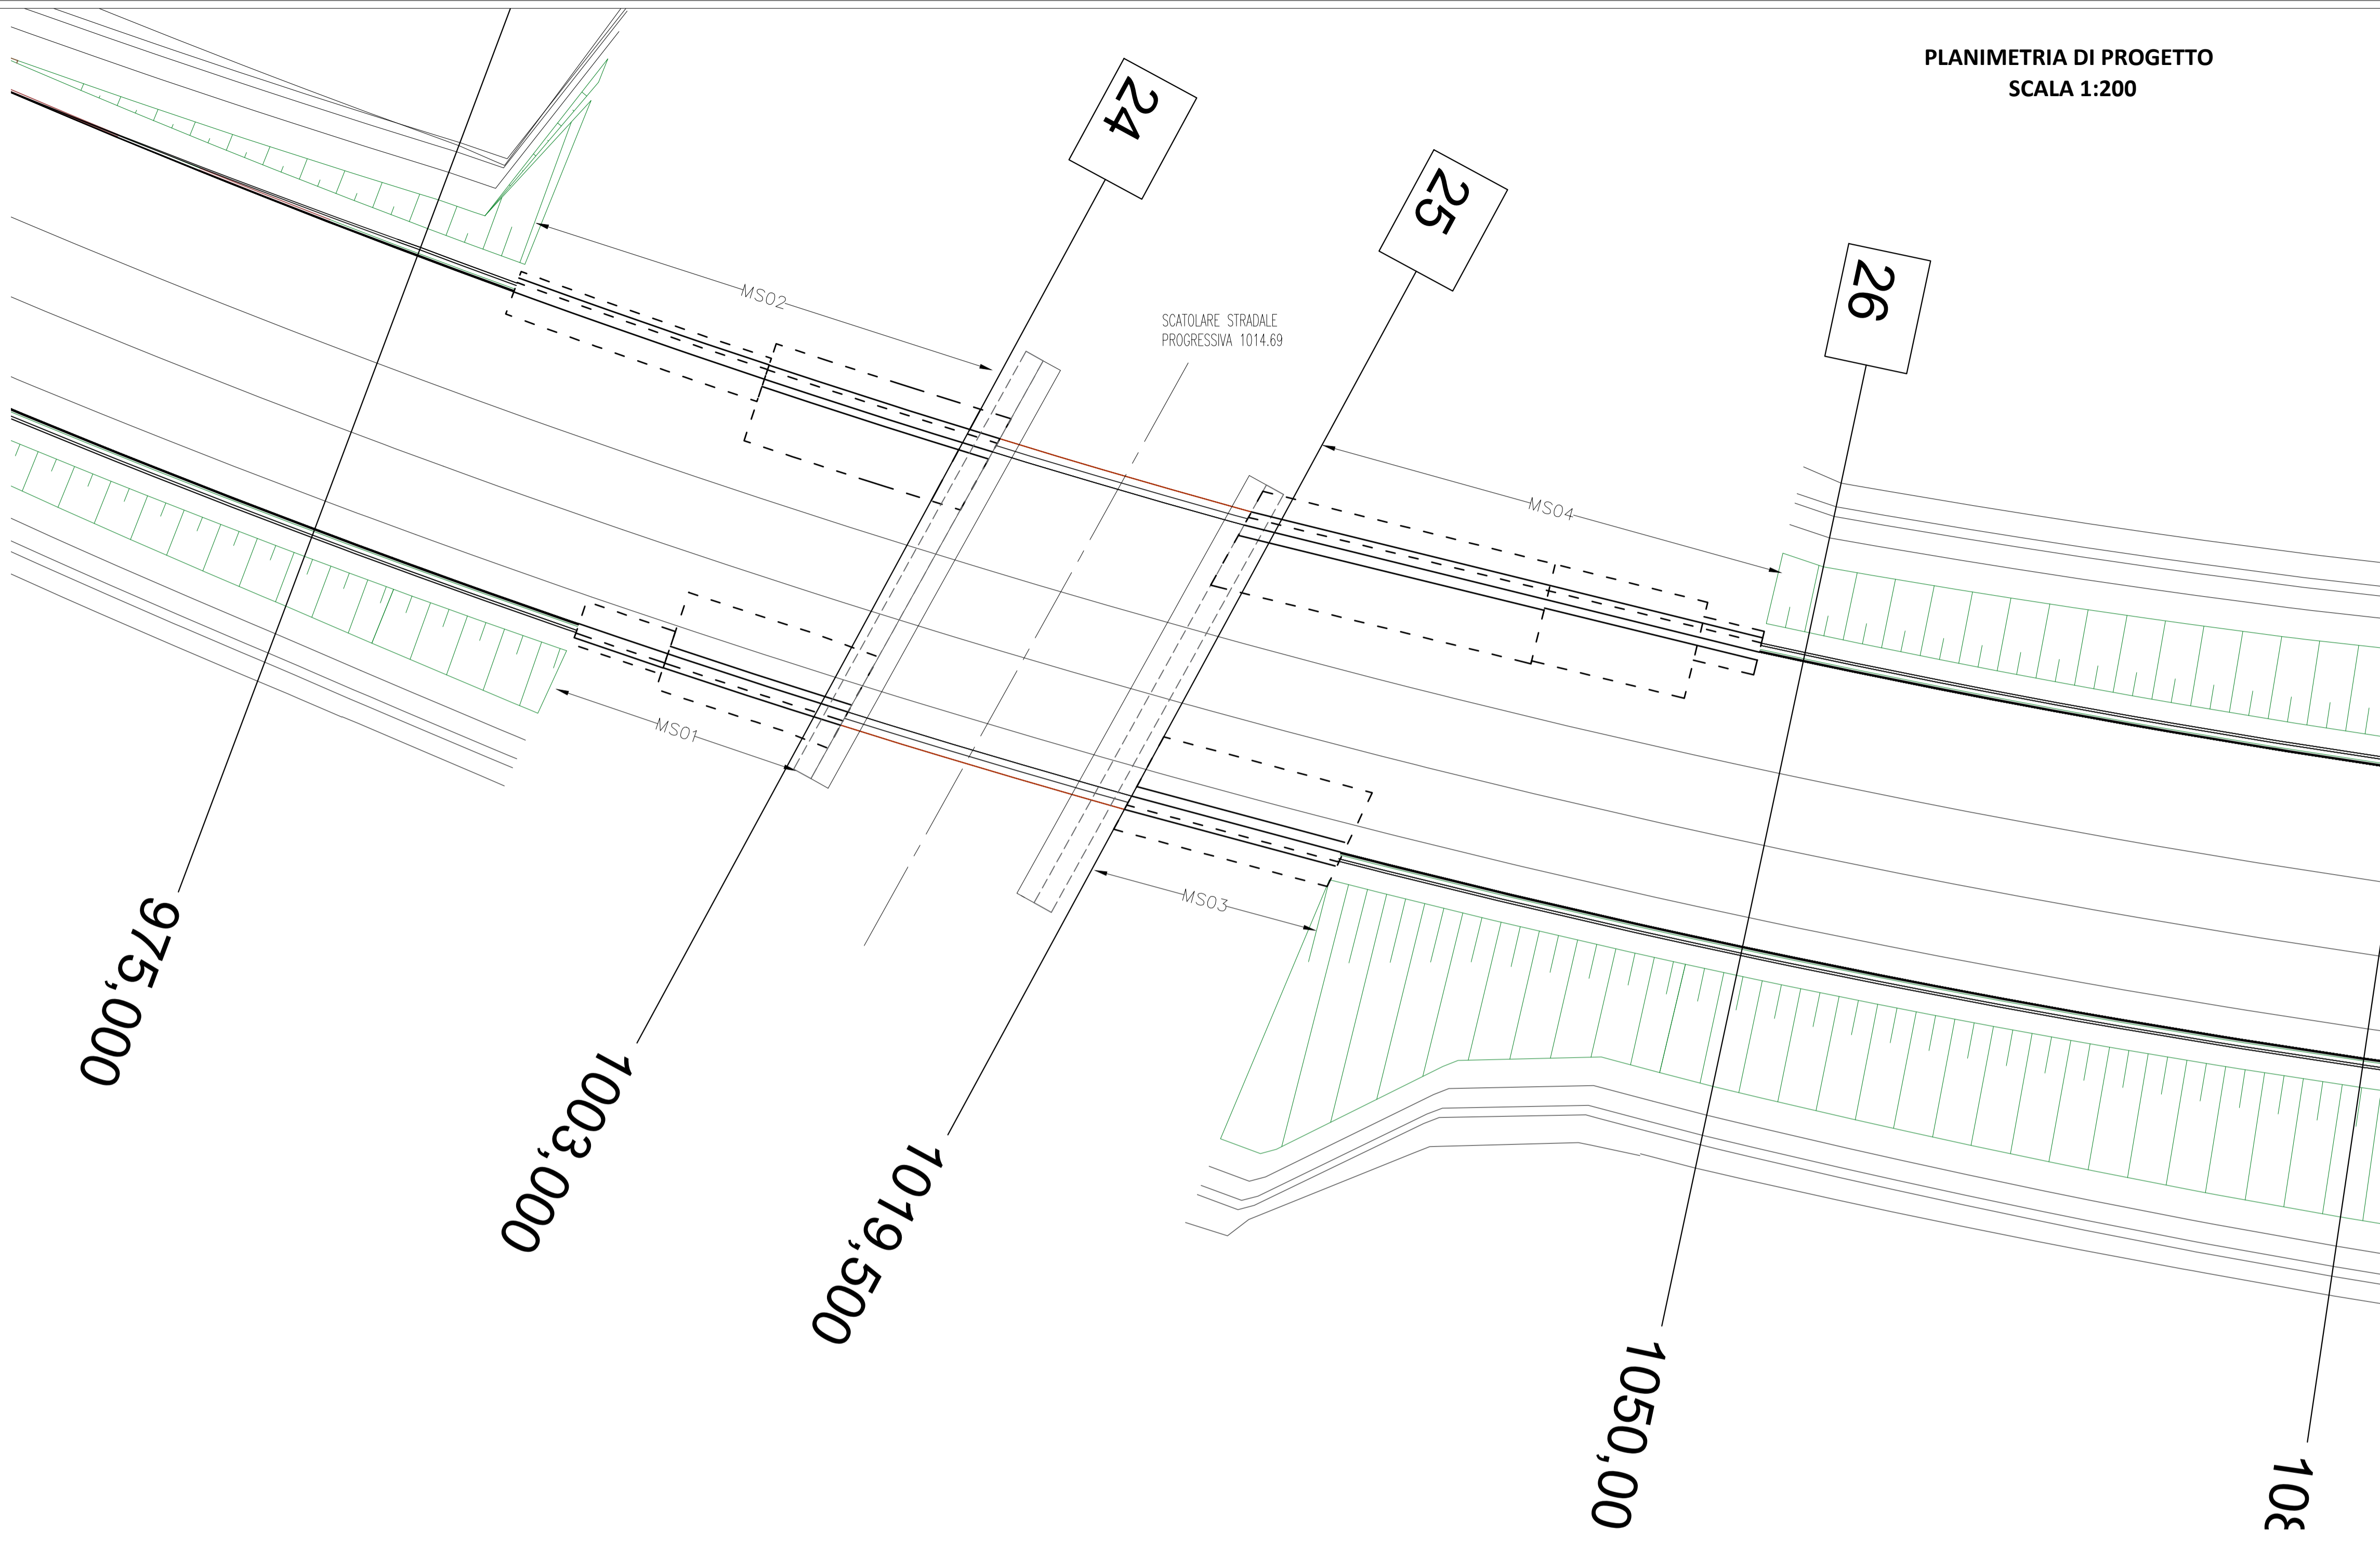

MATERIALI

GETTO DI PULIZIA E LIVELLAMENTO
- CONFORME ALLA EN 206-1:2006
- CONGLOMERATO CEMENTIZIO PER MAGRONE E/O OPERE DI SOTTOFONDAZIONE
- CON CEMENTO: 150 Kg/m³

CALCESTRUZZO PER PALI E OPERE DI FONDAZIONE
- A PRESTAZIONE GARANTITA CONFORME ALLA UNI EN 206-1:2006
- CLASSE DI RESISTENZA MINIMA A COMPRESIONE: C 25/30
- CLASSE DI CONSISTENZA SLUMP: S4-S5
- CLASSE DI ESPOSIZIONE: XC2
- DIMENSIONE MASSIMA DEGLI AGGREGATI: D_{max} 25
- COPRIFERRO: 45mm

CALCESTRUZZO PER ELEVAZIONE (MURI)
- A PRESTAZIONE GARANTITA CONFORME ALLA UNI EN 206-1:2006
- CLASSE DI RESISTENZA MINIMA A COMPRESIONE: C 30/37
- CLASSE DI CONSISTENZA SLUMP: S3, S4
- CLASSE DI ESPOSIZIONE: XC3
- DIMENSIONE MASSIMA DEGLI AGGREGATI: D_{max} 25
- COPRIFERRO: 30mm

CALCESTRUZZO PER DIAFRAMMI E SOLETTE INFERIORI (GALLERIE ARTIFICIALI E TRINCEE)
- A PRESTAZIONE GARANTITA CONFORME ALLA UNI EN 206-1:2006
- CLASSE DI RESISTENZA MINIMA A COMPRESIONE: C 30/37
- CLASSE DI CONSISTENZA SLUMP: S4
- CLASSE DI ESPOSIZIONE: XC1
- DIMENSIONE MASSIMA DEGLI AGGREGATI: D_{max} 32
- COPRIFERRO: 75mm

CALCESTRUZZO PER SOLETTE SUPERIORI, FODERE E CORDOLI (GALLERIE ARTIFICIALI E TRINCEE)
- A PRESTAZIONE GARANTITA CONFORME ALLA UNI EN 206-1:2006
- CLASSE DI RESISTENZA MINIMA A COMPRESIONE: C 30/37
- CLASSE DI CONSISTENZA SLUMP: S4
- CLASSE DI ESPOSIZIONE: XC2
- DIMENSIONE MASSIMA DEGLI AGGREGATI: D_{max} 25
- COPRIFERRO: 35mm

ACCIAIO PER ARMATURE ORDINARIE E PER RETE ELETTRICITÀ
- B450C

Sanas
GRUPPO FS ITALIANE
Direzione Progettazione e Realizzazione Lavori

Variante alla SS12 da Buttapietra alla tangenziale SUD di Verona

PROGETTO DEFINITIVO COD. VE92

PROGETTAZIONE: MANDATARIA: MANDANTI:
RAGGRUPPAMENTO: Sigeco Engineering IDRO. STRADE s.r.l. Barci Engineering
PROGETTISTI: Sigeco Engineering IDRO. STRADE s.r.l. Barci Engineering

IL RESPONSABILE DELL'INTEGRAZIONE DELLE PRESTAZIONI SPECIALISTICHE:
Ing. Antonio Alvaro - SIGECO ENGINEERING srl Ordine Ingegneri Provincia di Cosenza n. A282


IL COORDINATORE PER LA SICUREZZA IN FASE DI PROGETTAZIONE:
Arch. Giuseppe Luciano - SIGECO ENGINEERING srl Ordine Architetti Provincia di Reggio Calabria n. A2316

IL PROGETTISTA:
Arch. Giuseppe Luciano - SIGECO Eng. srl Ordine Architetti di Reggio Cal. n. A2316
Ing. Francesco Tucci - IDROSTRADE srl Ordine Ingegneri Cosenza n. A222
Ing. Carmine Gallo - N.O.D.O. e Serv. srl Ordine Ingegneri Cosenza n. A1379
Ing. Sandra D'Agostini - Ordine Ingegneri Belluno n. A457
Ing. Antonio Barci - BARCI Eng. srl Ordine Ingegneri Cosenza n. A1023

IL GRUPPO DI PROGETTAZIONE:
Ing. Giovanni Costa - Steel Project Engineering - Ordine Ingegneri Livorno n. A1632
Arch. Alessandra Alvaro - SIGECO Eng. srl Ordine Architetti Cosenza n. A1490
Ing. Gaetano Zupo - SIGECO Eng. srl Ordine Ingegneri Cosenza n. A5385
Geom. Giuseppe Crispino - SIGECO Eng. srl Collegio Geometri Potenza n. 2296

VISTO: IL RESPONSABILE DEL PROCEDIMENTO:
Ing. Paolo Tucci - IDROSTRADE srl Ordine Ingegneri Cosenza n. A5488
Ing. Mario Perri - IDROSTRADE srl Ordine Ingegneri Cosenza n. A3784
Arch. Simona Tucci - IDROSTRADE srl Ordine Ingegneri Cosenza n. A1637
Ing. Roberto Sciviano - N.O.D.O. e Serv. srl Ordine Ingegneri Cosenza n. A2061
Ing. Emiliano Domestico - N.O.D.O. e Serv. srl Ordine Ingegneri Cosenza n. A5501
Geol. Carolina Simone - N.O.D.O. e Serv. srl Ordine Geologi della Calabria n. 730
Ing. Giorgio Barci - BARCI Eng. srl Ordine Ingegneri Prov. di Cosenza n. A5873
Dott.ssa Laura Casadelli - Kara s.r.l. - soc. di Operatori abilitati Archeologia Prov. n. 2248

PROTOCOLLO: DATA:

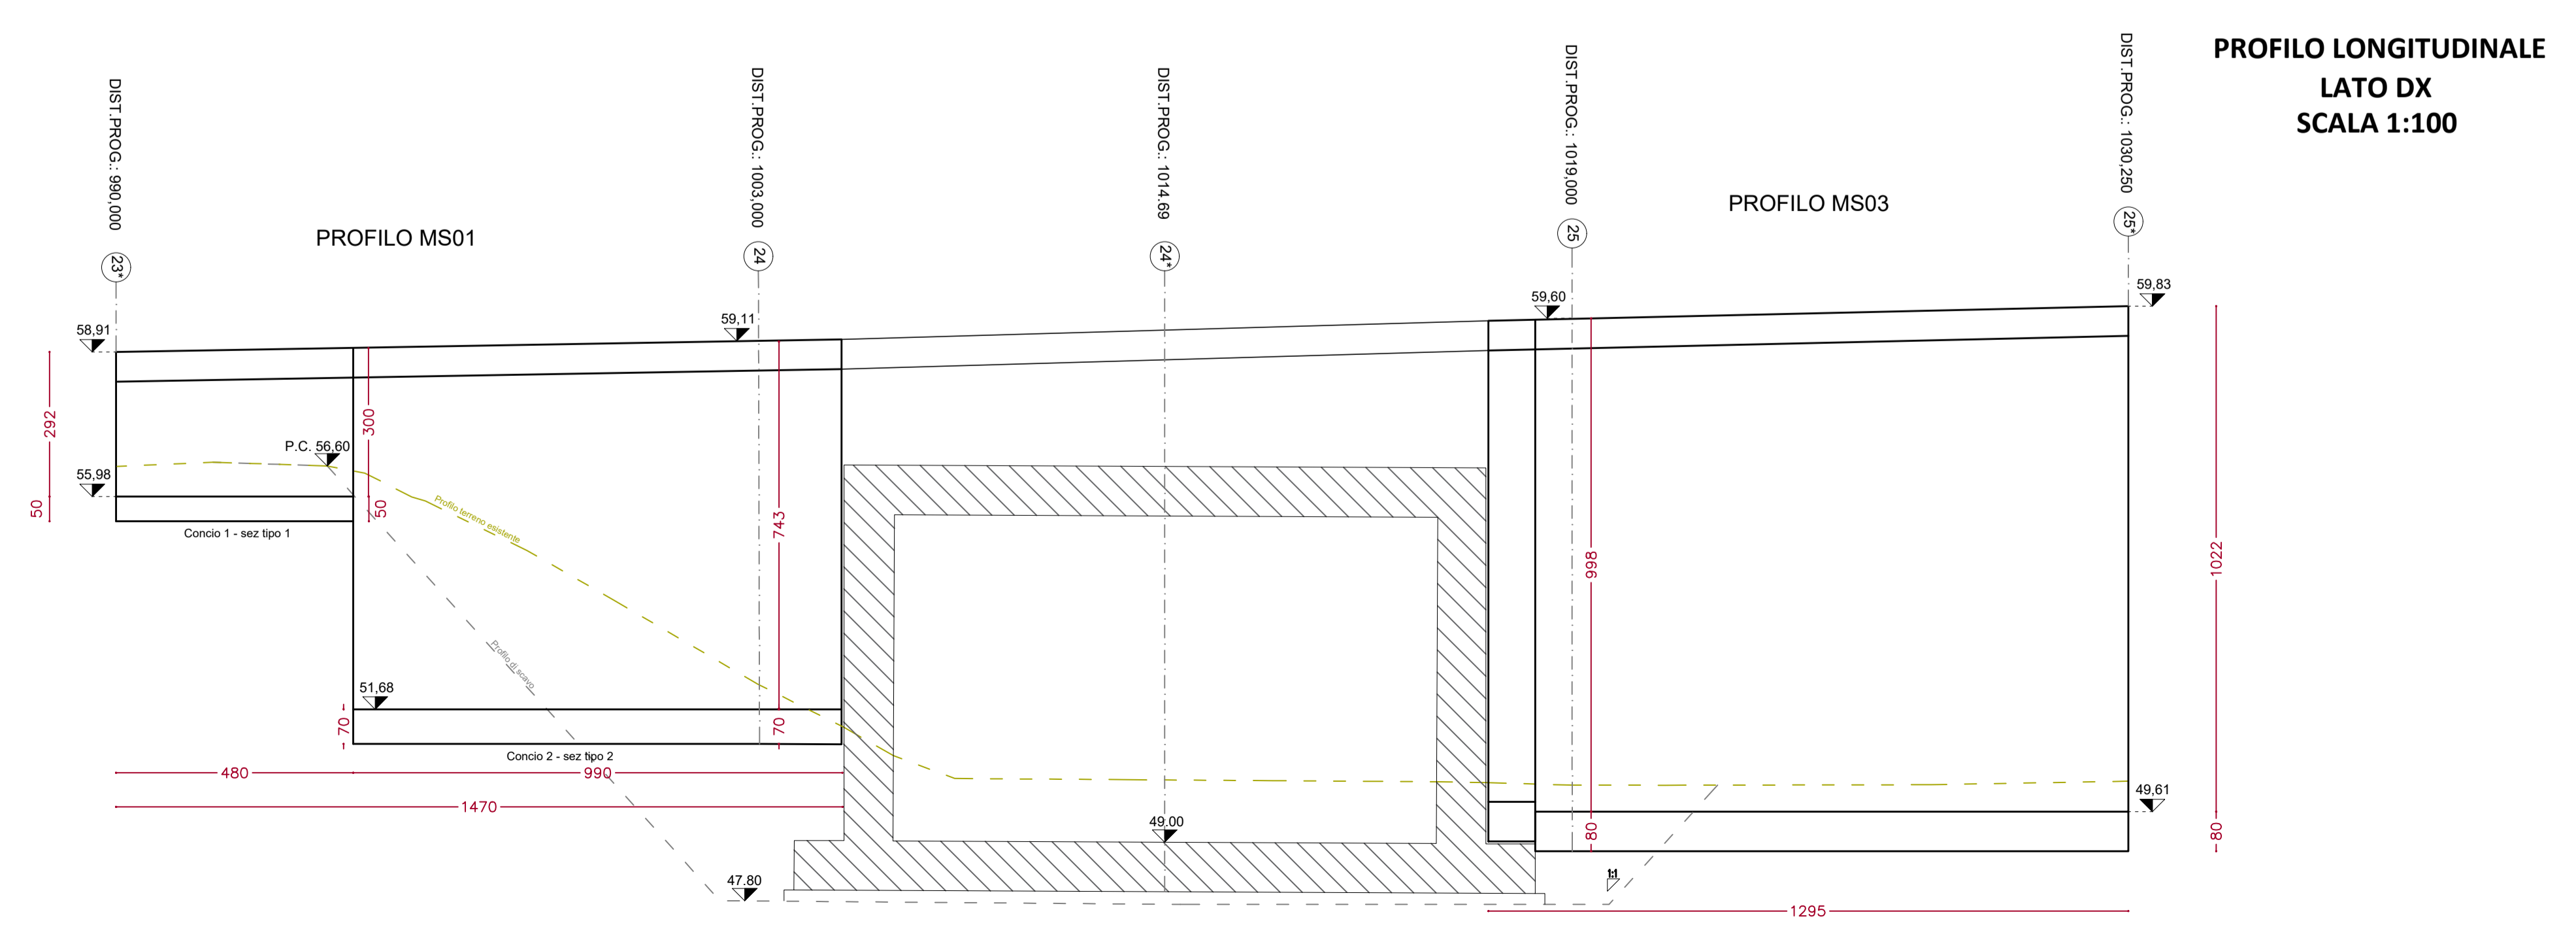

S.1 Muro di sostegno MS01 PLANIMETRIA E PROFILO

CODICE PROGETTO	NOME FILE	REV.	SCALA:
CO VE0029 D 2001	T00MS01STRDIO1_A	A	VARIE
CODICE ELAB.	T00MS01STRDIO1		
D			
C			
B			
A	EMISSIONE	DIC 2021	Sigeco Engineering Ing. G. Zupo Arch. G. Luciano Ing. A. Alvaro
REV.	DESCRIZIONE	DATA	SOCIETA' REDATTO VERIFICATO APPROVATO