

Variante alla SS12 da Buttapietra alla tangenziale SUD di Verona

PROGETTO DEFINITIVO

COD. VE29

PROGETTAZIONE: MANDATARIA:  MANDANTI:   

IL RESPONSABILE DELL'INTEGRAZIONE DELLE PRESTAZIONI SPECIALISTICHE:
Ing. Antonino Alvaro - SIGECO ENGINEERING srl Ordine Ingegneri Provincia di Cosenza n. A282

IL COORDINATORE PER LA SICUREZZA IN FASE DI PROGETTAZIONE:
Arch. Giuseppe Luciano - SIGECO ENGINEERING srl Ordine Architetti Provincia di Reggio Calabria n. A2316

I GEOLOGI:
Dott. Geol. Domenico Carrà - SIGECO Eng. srl Ordine Geologi della Calabria n. 641
Dott. Geol. Francesco Molinaro - SIGECO Eng. srl Ordine Geologi della Calabria n. 1063

VISTO: IL RESPONSABILE DEL PROCEDIMENTO:
Ing. Antonio Marsella

PROTOCOLLO: DATA:



S.11 Muro di sostegno MS11
SEZIONI TRASVERSALI E SEZIONI TIPO_PARTE 5 DI 5

CODICE PROGETTO	NOME FILE	REV.	SCALA:
	T00MS11STRSZ05_A		
CO VE0029 D 2001	CODICE ELAB.	A	VARIE
	T00MS11STRSZ05		

D					
C					
B					
A	EMISSIONE	DIC 2021	Sigeco Engineering srl	Ing. G. Zupo	Arch. G. Luciano Ing. A. Alvaro
REV.	DESCRIZIONE	DATA	SOCIETA'	REDATTO	VERIFICATO APPROVATO

SEZIONE N.: 202
QT. PROGETTO: 47,328
DIST. PROG.: 4650,000
DIST. PREC.: 25,000
DIST. SUCC.: 33,116

SEZIONE N.: 203
QT. PROGETTO: 47,277
DIST. PROG.: 4683,116
DIST. PREC.: 33,116
DIST. SUCC.: 0,010

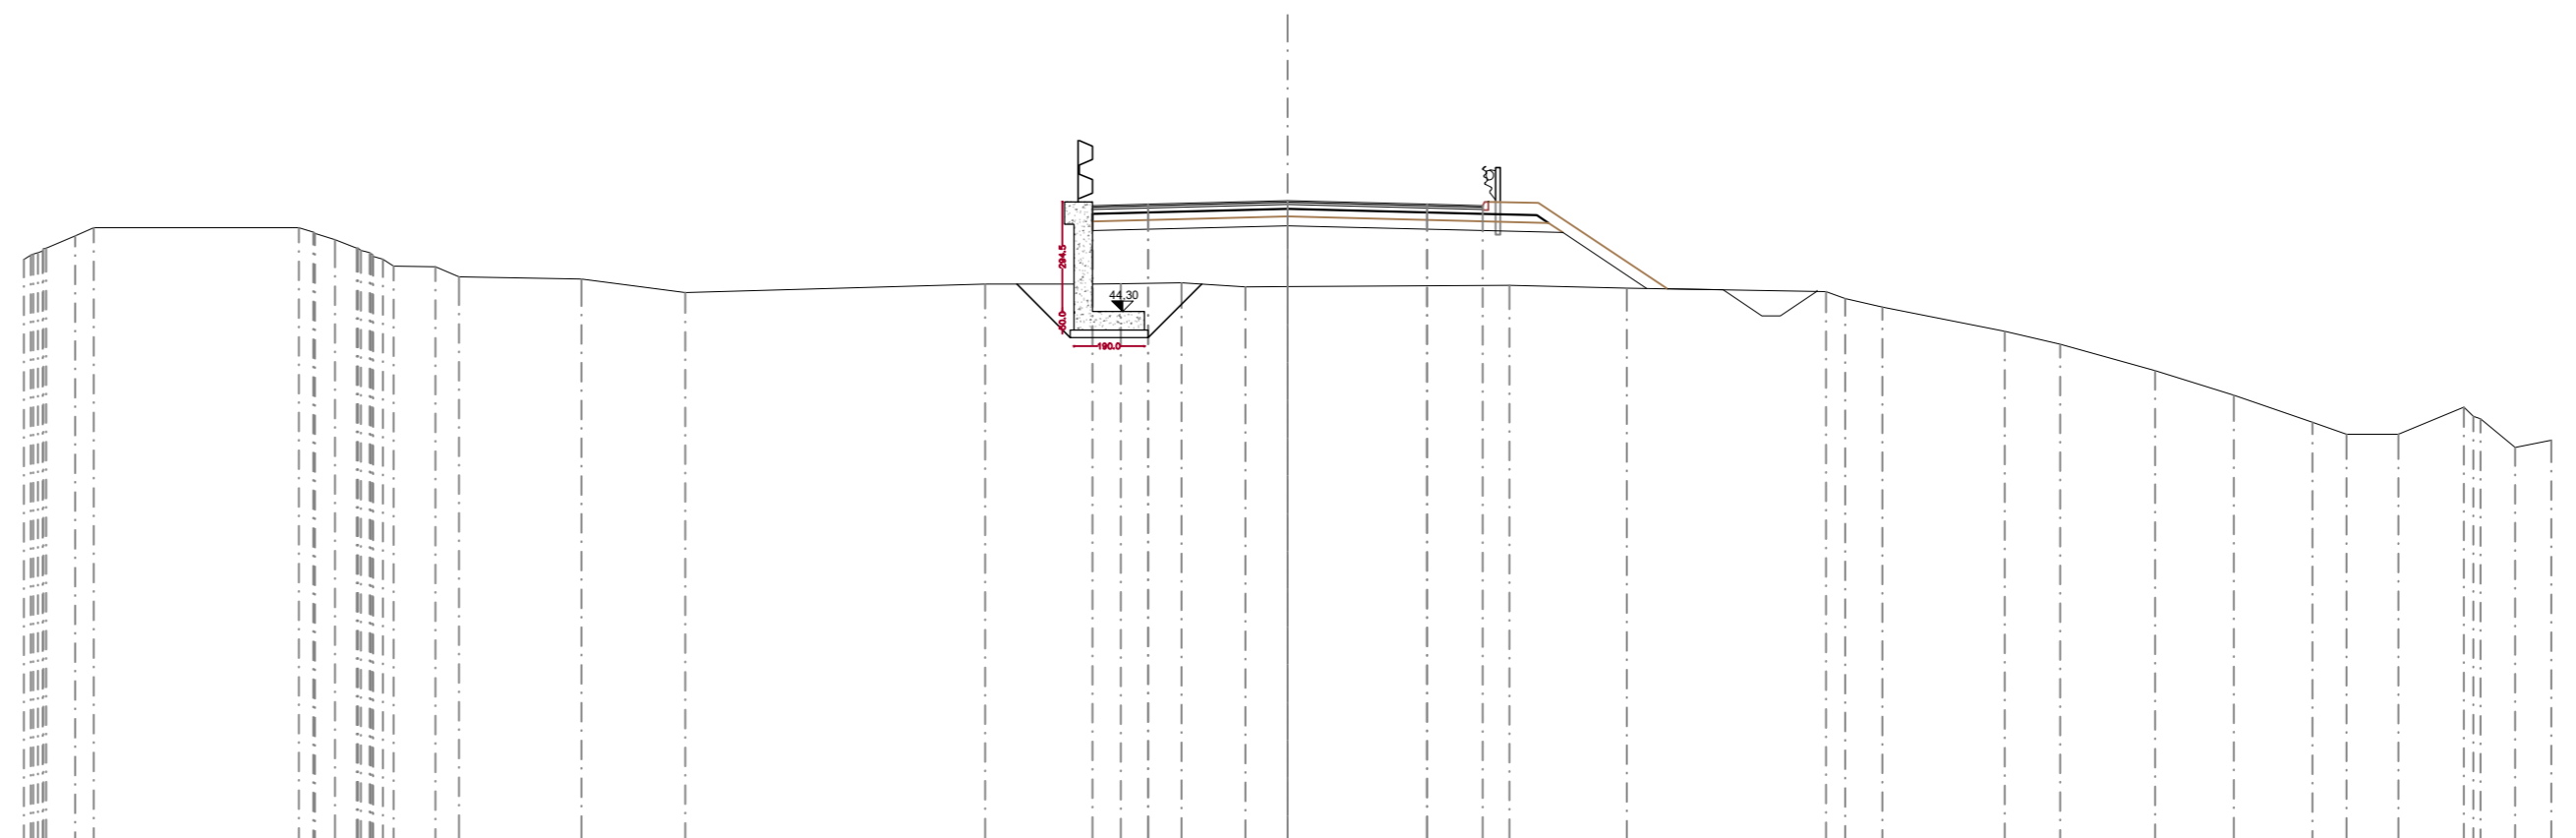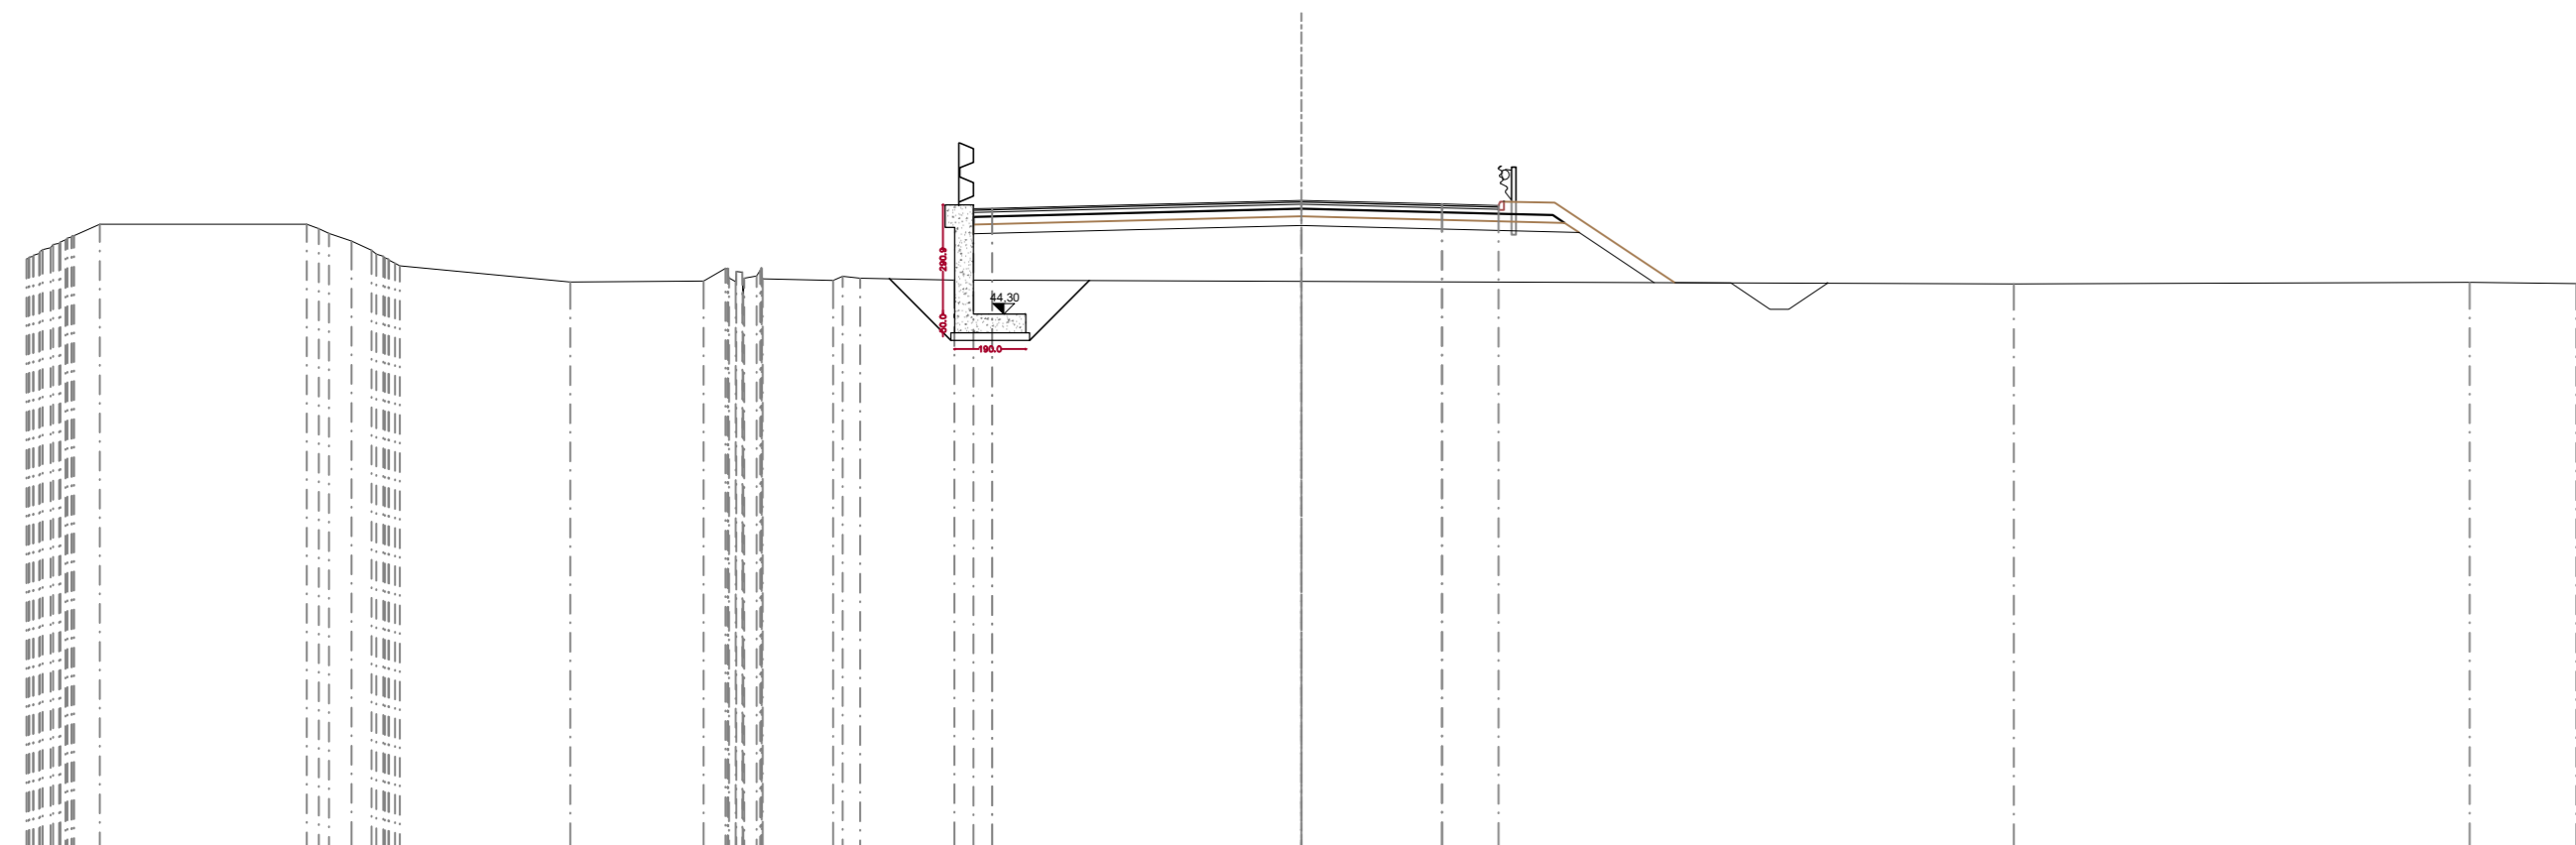

SCALA 1:200
QT.RIF. 30,000


---------------	---