SEZIONE ARCHITETTONICA TIPO
SCALA 1:50

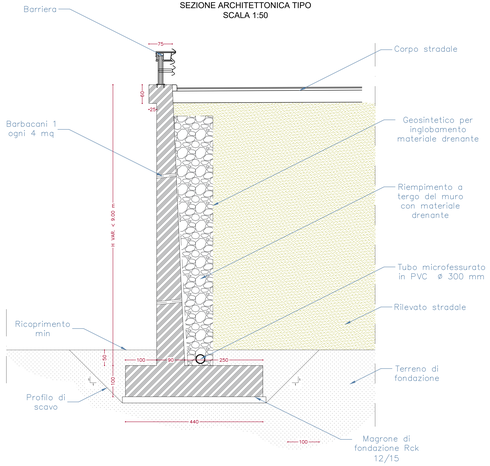

SEZIONE N.: 322
QT. PROGETTO: 48.742
DIST.PROG.: 3935.319
DIST.RIDIS.: 12.000
DIST.SUCC.: 30.781

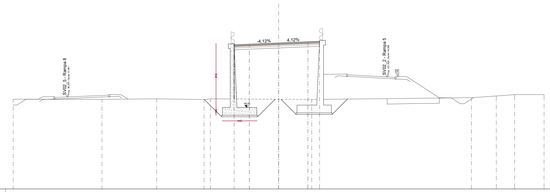

SCALA 1:200

QT.RIF. 30.000

| | | |