


PLANIMETRIA DI PROGETTO
SCALA 1:200

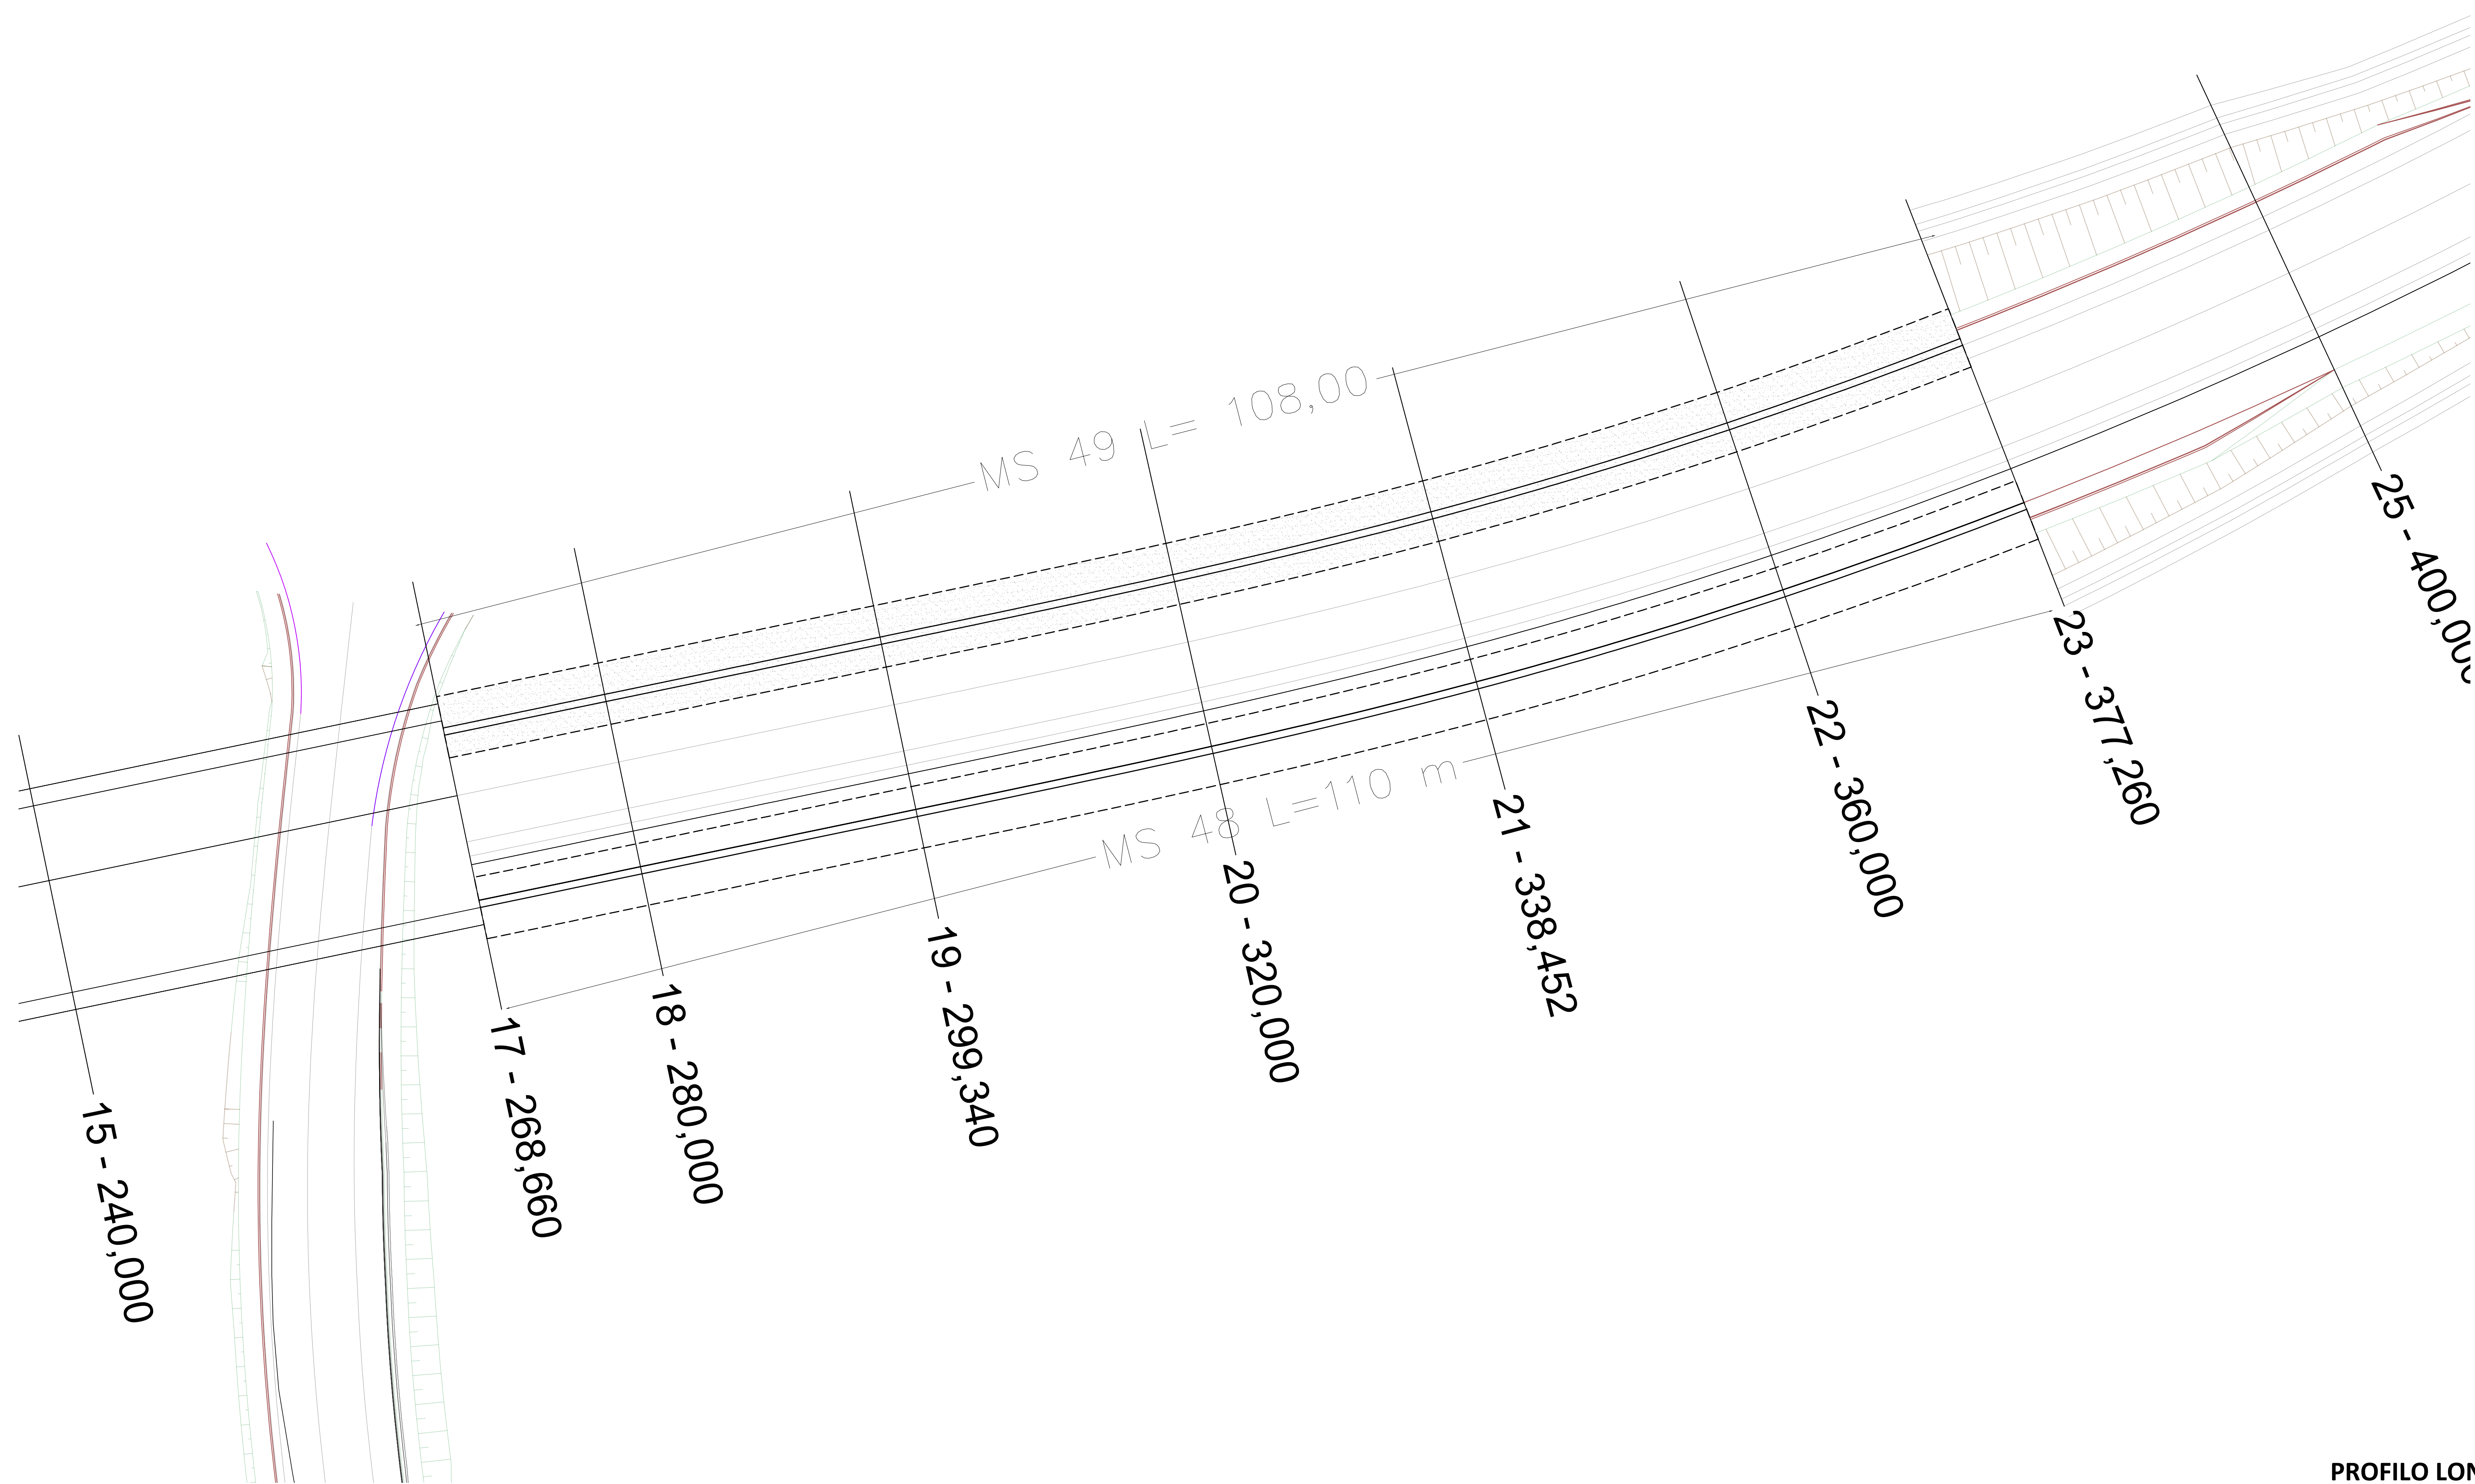

PROFILO LONGITUDINALE
LATO SX
SCALA 1:200

