Firmato digitalmente da
Antonino Alvaro
CN = Alvaro Antonino
C = IT

FASI REALIZZATIVE:

Opere realizzate nella fasi precedenti

Opere realizzate nella presente fase (viabilità principale)

- Realizzazione rilevati e trincee asse principale e viabilità secondaria collegata
- Realizzazione idraulica del corpo stradale (Fossi di guardia, attraversamenti idraulici,rete acqua di prima pioggia)

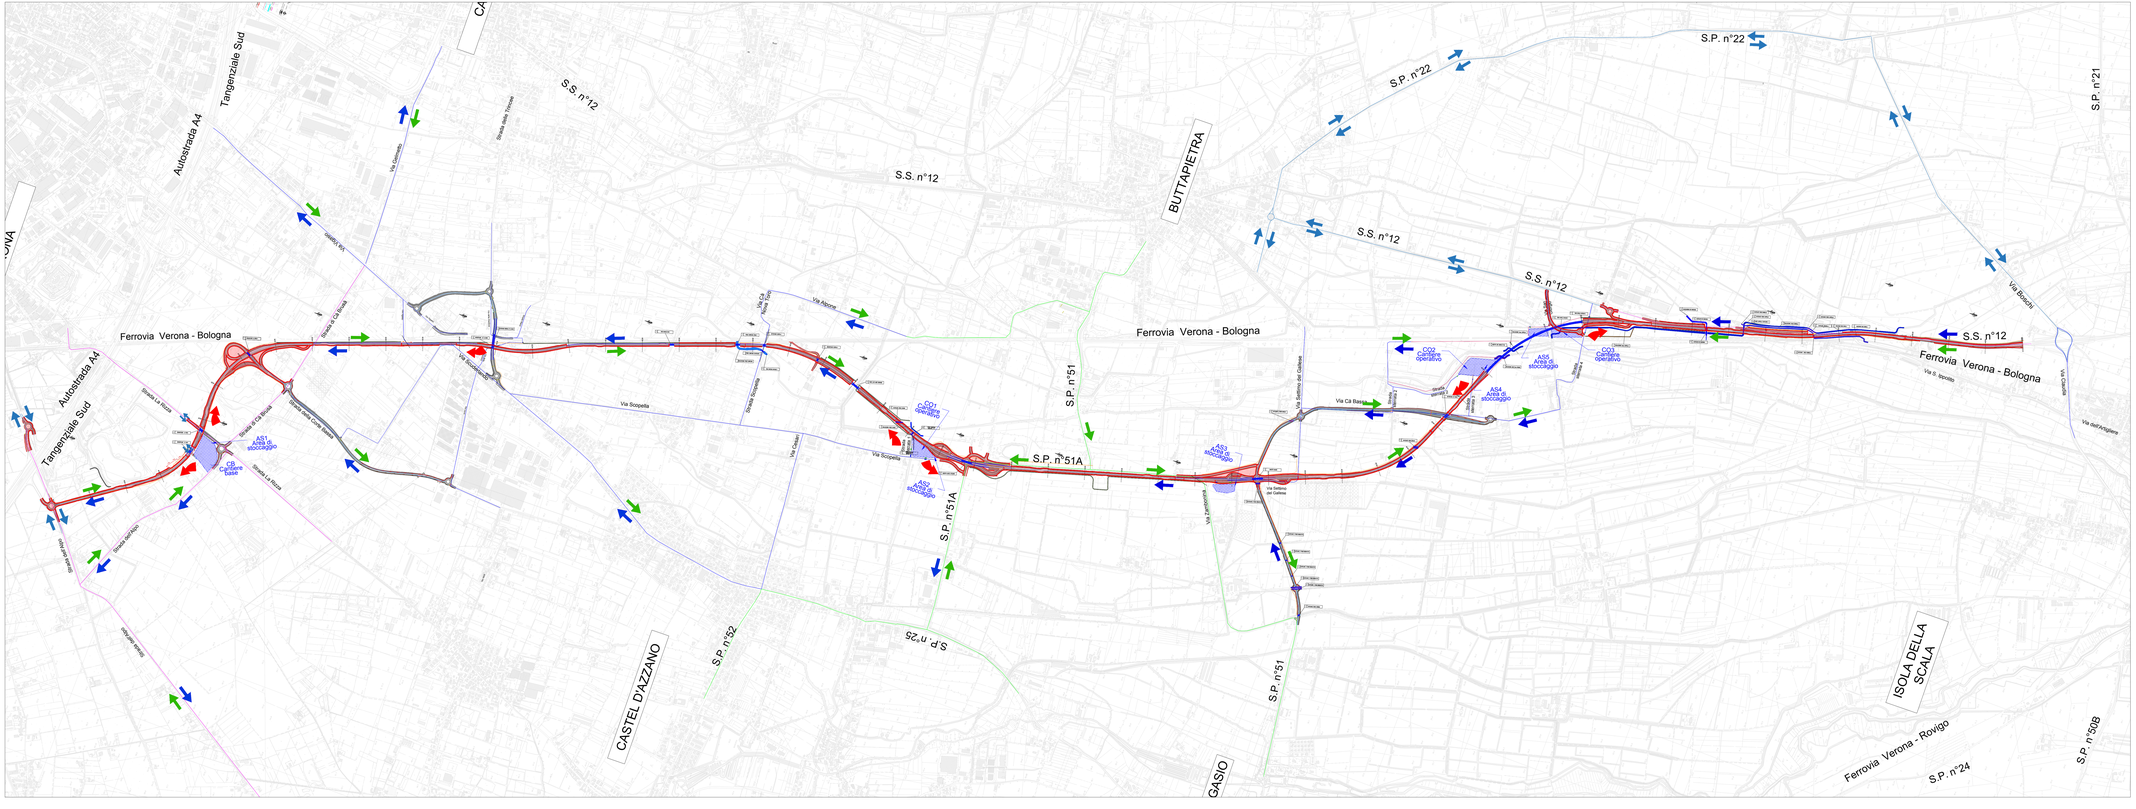
Autostrada A4
Tangenziale Sud
S.S. n°12
S.P. n°22
S.P. n°21
BUTTAPIETRA
Ferrovia Verona - Bologna
S.P. n°51
S.P. n°51A
S.P. n°52
S.P. n°26
CASTEL D'AZZANO
GASIO
ISOLA DELLA SCALA
S.P. n°24
S.P. n°50B
Ferrovia Verona - Rovigo
Via Bonzani
Via Cauzer
Via dell'ongaro
Via Scopella
Via Alpone
Via Ca Bianca
Via Settimo del Colmeo
Strada Provinciale
Strada Comune Gaiaia
Strada La Rocca
Strada di Ca Brusca
Strada delle Trincee
Via Cimitero
Via Ca Bianca
Via Ca Rossa
Via Ca Rossa
Via Ca Rossa