

LEGENDA


OPERE IN PROGETTO

- TRACCIATO
- AREA DI CANTIERE

INTERVENTI DI INSERIMENTO PAESAGGISTICO

— OPERE A VERDE —

- RINATURAZIONE DELLE SCARPATE CON IDROSEMINA
- INERBIMENTO
- RIL 1 (solo inerbimento)
- RIL 2 (piantumazione su rilevato stradale idroseminato)
- RIL 3 (piantumazione su rilevato stradale idroseminato)
- RIL 4 (piantumazione su rilevato stradale idroseminato)
- SCA 1 (solo inerbimento)
- SCA 2 (piantumazione su trincea stradale idroseminata)
- PIAI RIVEGETAZIONE AREE INTERCUSE CON IDROSEMINA (grato forato) ED ESSENZE ARBUSTIVE
- RIPISTINATO CONDIZIONI ANTE OPERAM
- PILO PIANTEGGIO ROTATORIE
- PI-PB PIANTUMAZIONE PERIMETRAZIONE BACINI LAMINAZIONE
- BARRIERA ANTRIMUORE
- SISTEMI DI TRATTAMENTO ACQUE

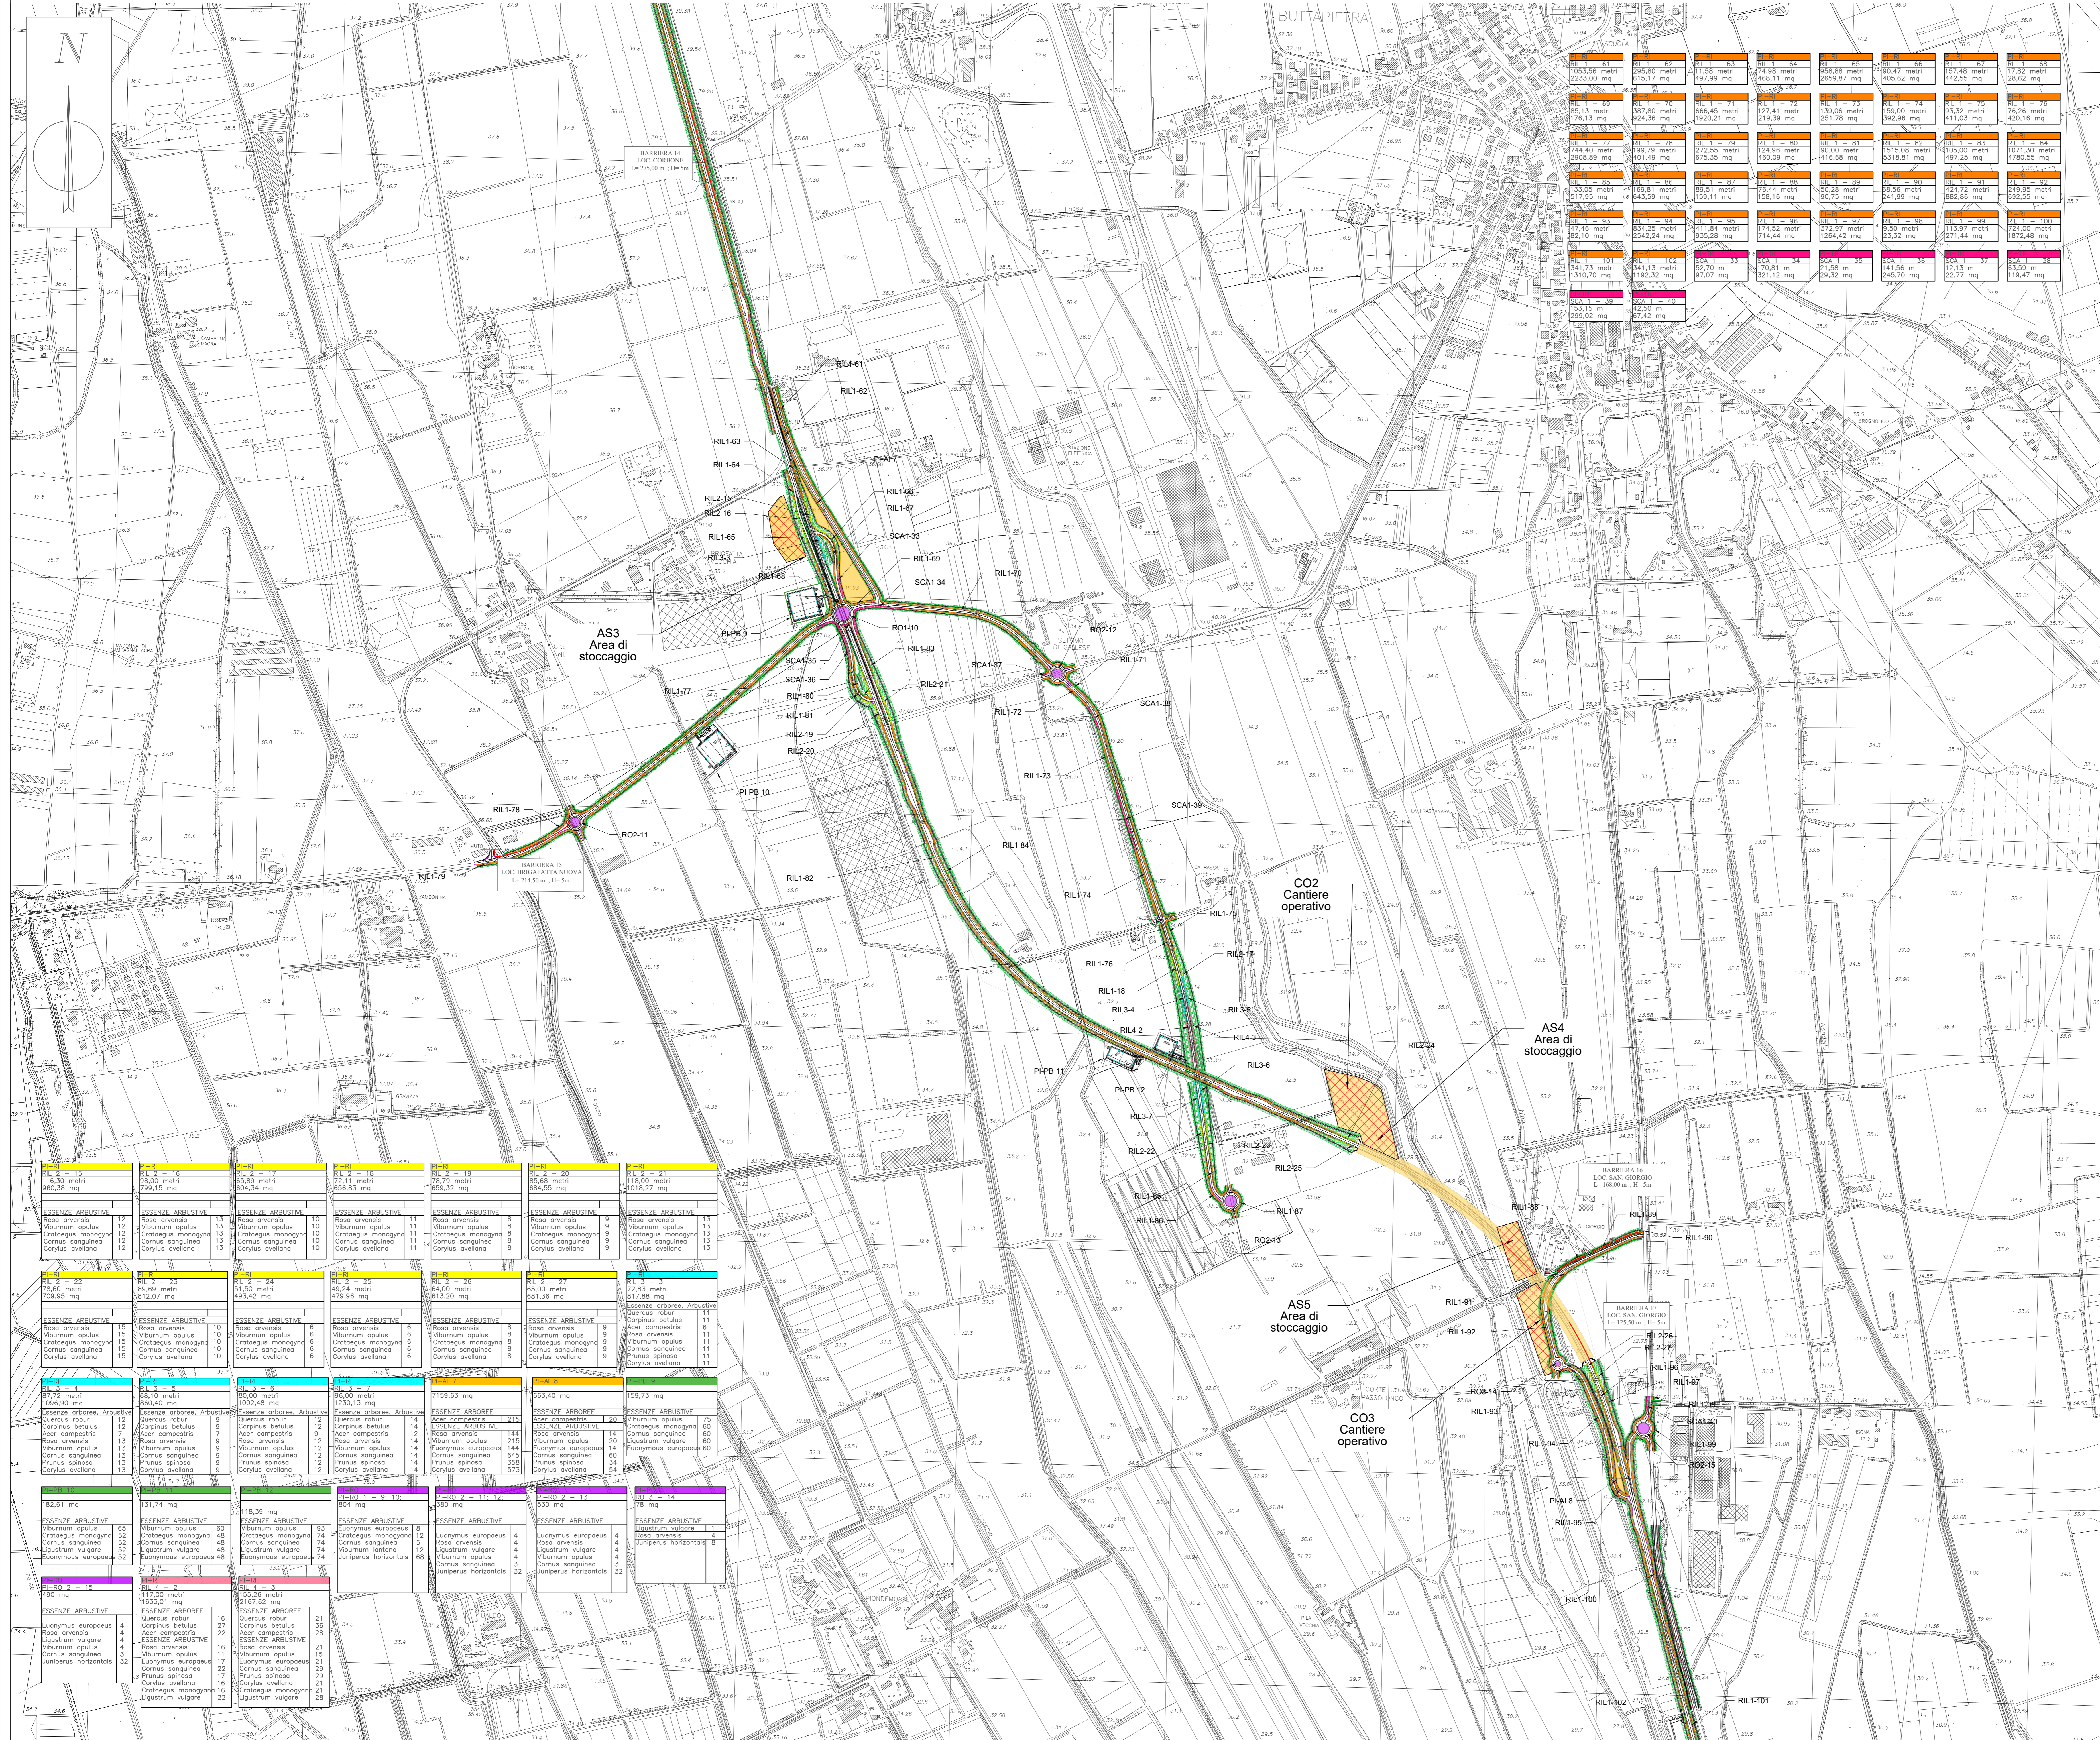

ESSENZE ARBUSTIVE	ESSENZE ARBUSTIVE	ESSENZE ARBUSTIVE	ESSENZE ARBUSTIVE	ESSENZE ARBUSTIVE	ESSENZE ARBUSTIVE	ESSENZE ARBUSTIVE	ESSENZE ARBUSTIVE
Rosa arvensis	Viburnum opulus	Crataegus monogyna	Cornus sanguinea	Corylus avellana	Rosa arvensis	Viburnum opulus	Crataegus monogyna
12	10	10	10	10	10	10	10
12	10	10	10	10	10	10	10
12	10	10	10	10	10	10	10

sanas GRUPPO FS ITALIANE
 Direzione Progettazione e Realizzazione Lavori

Variante alla SS12 da Buttapietra alla tangenziale SUD di Verona

PROGETTO DEFINITIVO cod. VE29

PROGETTAZIONE: MANDATARIA: MANDANTI: No.Da. e Servizi s.r.l. Società di Ingegneria

RAGGRUPPAMENTO: IDRO STRADE S.r.l. Barci

PROGETTISTI: IDRO STRADE S.r.l. Barci

IL RESPONSABILE DELL'INTEGRAZIONE DELLE PRESTAZIONI SPECIALISTICHE: Arch. Giuseppe Luciano - 36020 Spg. ex Ordine Ingegneri di Reggio Emilia n. 43214

IL COORDINATORE PER LA SICUREZZA IN FASE DI PROGETTAZIONE: Arch. Giuseppe Luciano - 36020 Spg. ex Ordine Ingegneri di Reggio Emilia n. 43214

IL RESPONSABILE DEL PROCEDIMENTO: Arch. Giuseppe Luciano - 36020 Spg. ex Ordine Ingegneri di Reggio Emilia n. 43214

PROTOCOLLO: DATA:

AMBIENTE
 INTERVENTI DI INSERIMENTO PAESAGGISTICO ED AMBIENTALE

Planimetria degli interventi di inserimento paesaggistico-ambientale

CODICE PROGETTO: NOME FILE: TOIOI01AMBPL03_A REV. SCALA: 1:5.000

CO 00029 0 2001 CODICE ELAB. TOIOI0101AMBPL03 A 1:5.000

REV.	DESCRIZIONE	DATA	SOCIETA'	REDATTO	VERIFICATO	APPROVATO
A	Prima emissione	DIC 2021	Engepro	F. Capogrosso	A. Barci	A. No.Da.