




PLANIMETRIA OPERE A VERDE (Quadro 1c) - SC. 1:2.000

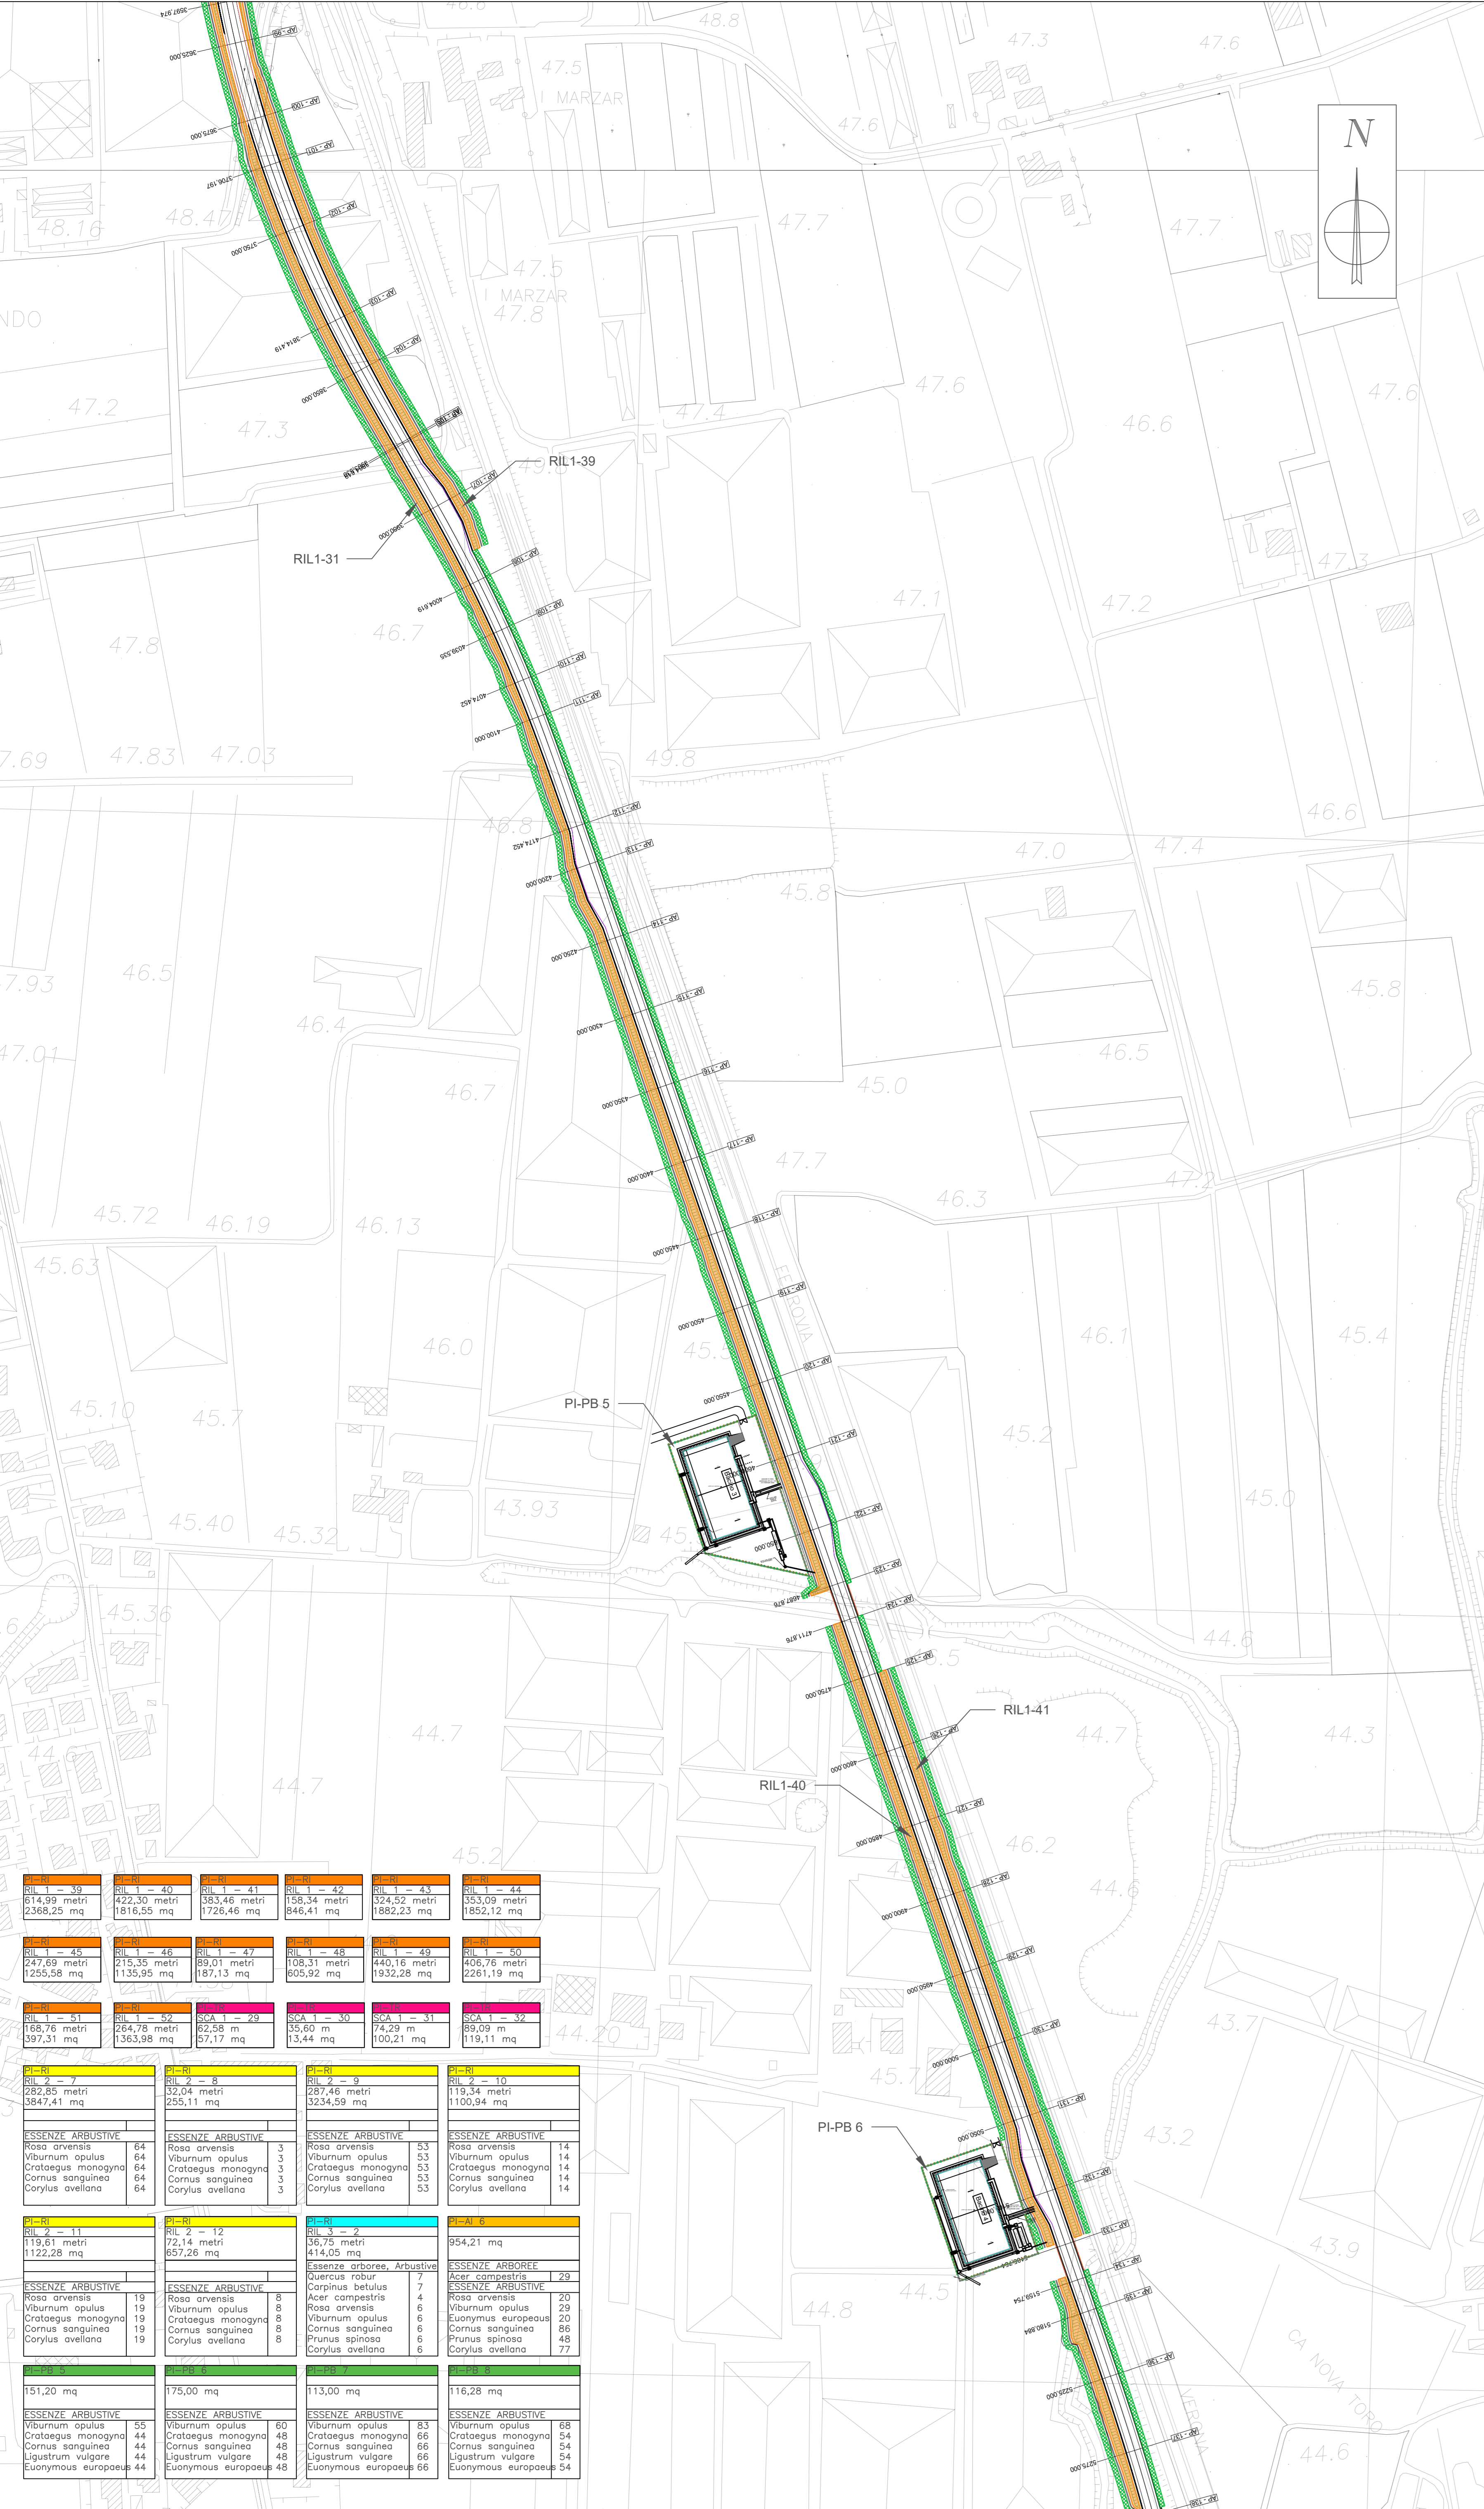

PLANIMETRIA OPERE A VERDE (Quadro 2c) - SC. 1:2.000

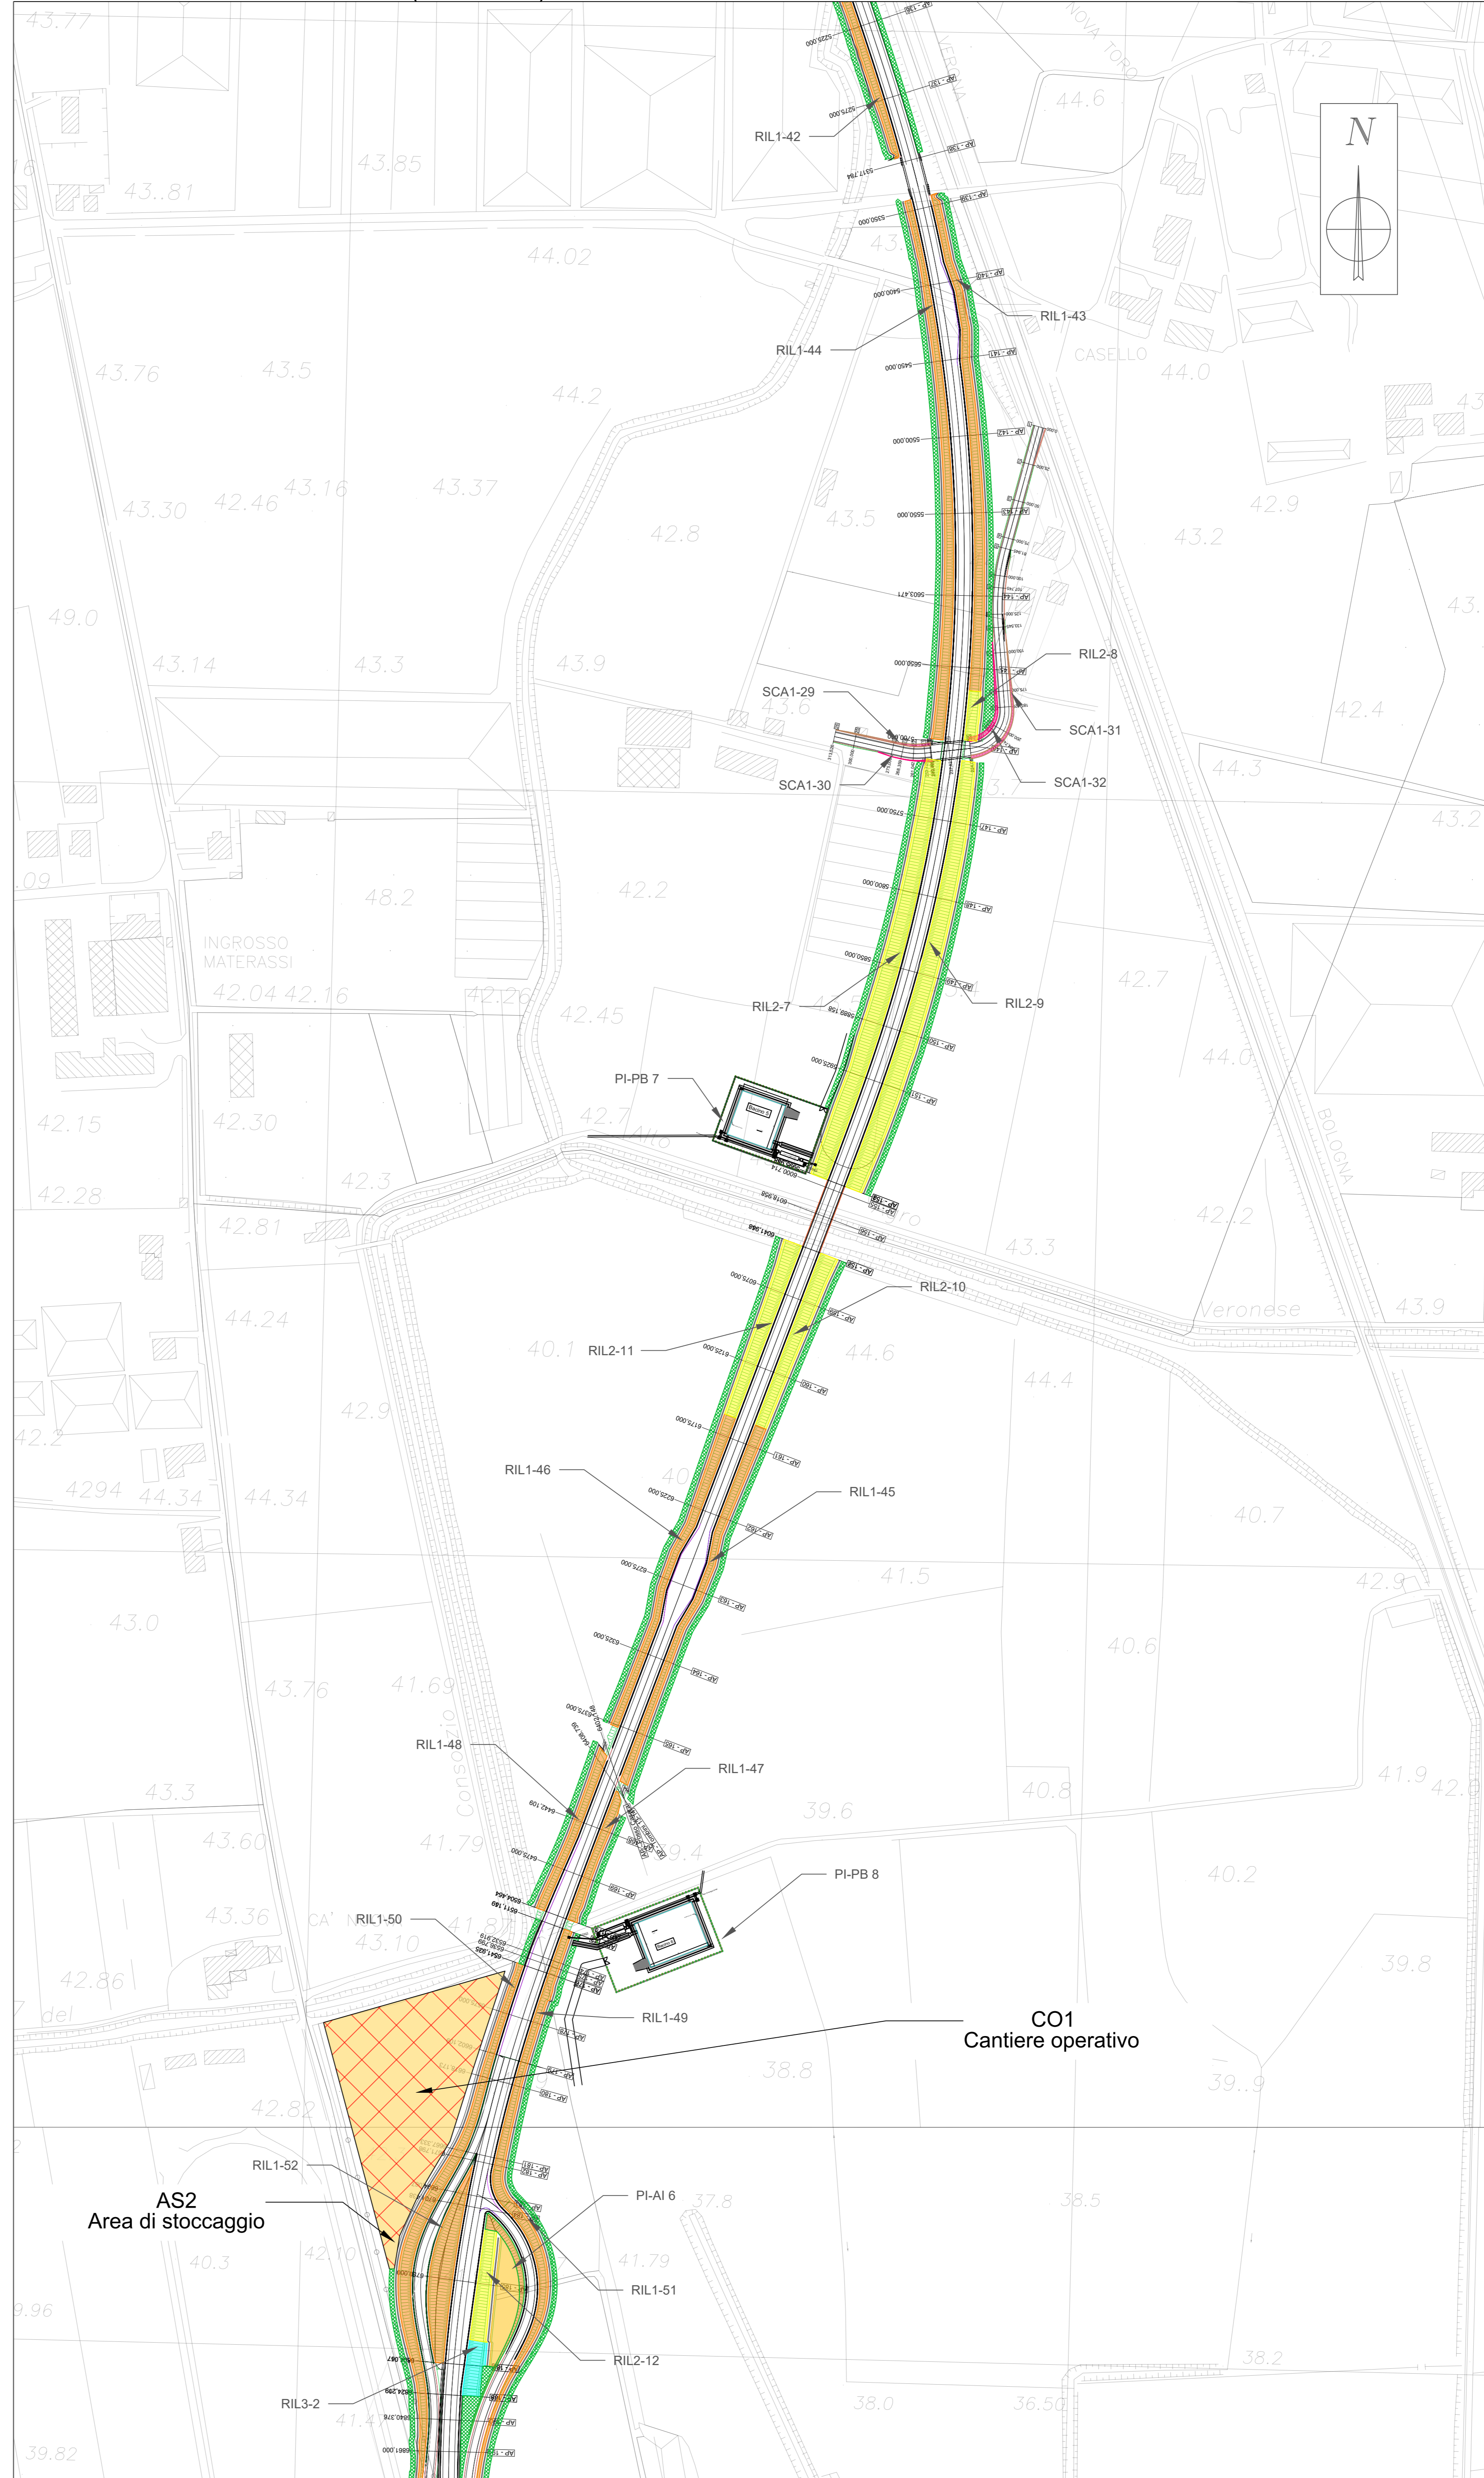

KEYPLAN

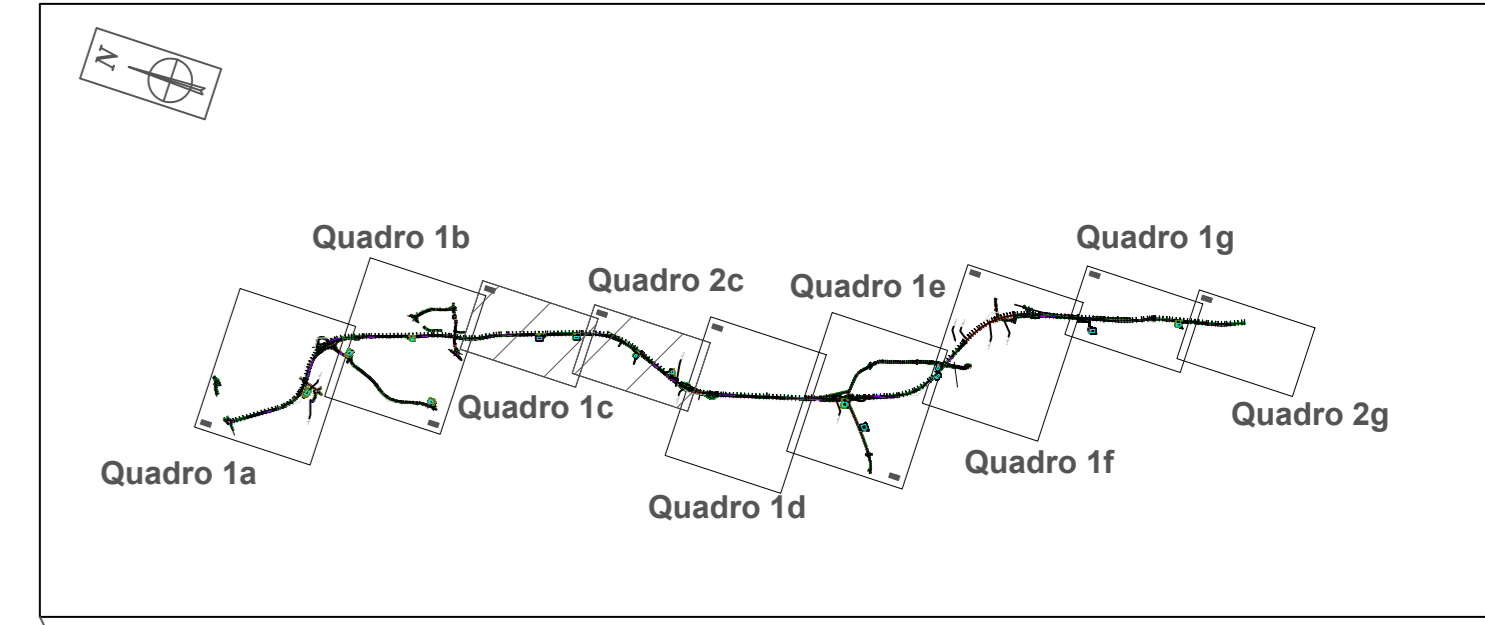

- OPERE IN PROGETTO**
- TRACCIATO
 - AREA DI CANTIERE
- INTERVENTI DI INSERIMENTO PAESAGGISTICO**
- OPERE A VERDE
- RINATURAZIONE DELLE SCARPATE CON IDROSEMINA
 - INERBIMENTO
 - RIL 1 (solo inerbimento)
 - RIL 2 (piantumazione su rilevato stradale idrosemato)
 - RIL 3 (piantumazione su rilevato stradale idrosemato)
 - RIL 4 (piantumazione su rilevato stradale idrosemato)
 - SCA 1 (solo inerbimento)
 - SCA 2 (piantumazione su trincea stradale idrosemata)
 - PI-AI PIANTEGGIAMENTO AREE INTERCLUSE CON IDROSEMINA (prato forbito) ED ESSENZE ARBUSTIVE
 - PI-PB PIANTEGGIAMENTO BAGNI LAMINAZIONE
 - PI-RO PIANTEGGIAMENTO ROTATORIE
 - RIPIRISTINO CONDIZIONI ANTE OPERAM
 - PI-PB PIANTEGGIAMENTO PERMETRAZIONE BAGNI LAMINAZIONE
 - SISTEMI DI TRATTAMENTO ACQUE

sanas
GRUPPO FS ITALIANE
Direzione Progettazione e Realizzazione Lavori

Variante alla SS12 da Buttapietra alla tangenziale SUD di Verona

PROGETTO DEFINITIVO cod. VE29

PROGETTAZIONE: MANDATARIA: MANDANTI: No.Do. e Servizi s.r.l. Società di Ingegneria

RAGGRUPPAMENTO: SIGMA INFORMATICA IDRO STRADE s.r.l. Barci Ingegneria

PROGETTISTI: SIGMA INFORMATICA IDRO STRADE s.r.l. Barci Ingegneria

IL RESPONSABILE DELL'INTEGRAZIONE DELLE PRESTAZIONI SPECIALISTICHE:
Ing. Antonino Alvaro - SIGECO ENGINEERING srl
Ing. Francesco Melillo - SIGECO Ing. srl
Ing. Roberto Scrima - SIGECO Ing. srl
Ing. Antonio Barci - SIGECO Ing. srl

IL COORDINATORE PER LA SICUREZZA IN FASE DI PROGETTAZIONE:
Arch. Giuseppe Luciano - SIGECO ENGINEERING srl
Arch. Roberto Scrima - SIGECO Ing. srl
Ing. Antonio Barci - SIGECO Ing. srl

IL RESPONSABILE DELL'INTEGRAZIONE DELLE PRESTAZIONI SPECIALISTICHE:
Arch. Giuseppe Luciano - SIGECO Ing. srl
Ing. Francesco Melillo - SIGECO Ing. srl
Ing. Roberto Scrima - SIGECO Ing. srl
Ing. Antonio Barci - SIGECO Ing. srl

IL COORDINATORE PER LA SICUREZZA IN FASE DI PROGETTAZIONE:
Arch. Giuseppe Luciano - SIGECO ENGINEERING srl
Arch. Roberto Scrima - SIGECO Ing. srl
Ing. Antonio Barci - SIGECO Ing. srl

1 GEOLOGI:
Dott. Carlo Domenico Corbi - SIGECO Ing. srl
Dott. Carlo Francesco Melillo - SIGECO Ing. srl
Dott. Carlo Roberto Scrima - SIGECO Ing. srl
Dott. Carlo Antonio Barci - SIGECO Ing. srl

GRUPPO DI PROGETTAZIONE:
Ing. Guido Sabatini - SIGECO Ing. srl
Arch. Alessandro Alvaro - SIGECO Ing. srl
Ing. Gaetano Zupo - SIGECO Ing. srl
Ing. Marco Francesco Patti - SIGECO Ing. srl
Arch. Simone Tucci - SIGECO Ing. srl
Ing. Roberto Scrima - SIGECO Ing. srl
Ing. Carlo Simone - SIGECO Ing. srl
Ing. Giorgio Barci - SIGECO Ing. srl

PROTOCOLLO: DATA:

AMBIENTE
INTERVENTI DI INSERIMENTO PAESAGGISTICO ED AMBIENTALE
Planimetria di dettaglio interventi opere a verde

CODICE PROGETTO: T00IA01AMBPP03_A
NOME FILE: T00IA01AMBPP03
REV. SCALA: 1:2.000

REV.	DESCRIZIONE	DATA	SOCIETA'	REDATTO	VERIFICATO	APPROVATO
A	Prima emissione	DIC 2021	SIGECO	F. Corbelli	A. Barci	Ing. Sabatini