



LEGENDA	
SIMBOLO	DESCRIZIONE
	ARMADIO STRADALE IN MATERIALE SINTETICO (NON METALLICO) IP55 COMPLETO DI SERRATURA
	POZZETTO DIM. ESTERNE 600x600x1000mm CON CHIUSINO CARRABILE
	DISPENSORE A Croce IN PROFILATO DI ACCIAIO ZINCATO lungh. 1.50 m IN POZZETTO DIM. ESTERNE 600x600x1000mm CON CHIUSINO CARRABILE
	CAVIDOTTI INTERRATI / TUBAZIONI IN VISTA
	PALO CONICO IN ACCIAIO ZINCATO, H=8m f.t., DOTATO DI: - MORSETTIERA IN CLASSE II PER LA DERIVAZIONE DEI CAVI; - SBRACCIO L=2.50m; - APPARECCHIO ILLUMINANTE A LED P=52.5W, 700mA, 4000K, CATEGORIA INTENSITA' LUMINOSA G3, ADATTO PER REGOLAZIONE DI FLUSSO; - BASAMENTO IN CLS / STAFFA DI FISSAGGIO PER COSTA VIADOTTO, CON APPOSITI FORI PER PASSAGGIO CONDUTTURE; - POZZETTO 600x600x1000mm DOTATO DI CHIUSINO CARRABILE D400.
	PALO CONICO IN ACCIAIO ZINCATO, H=8m f.t., DOTATO DI: - MORSETTIERA IN CLASSE II PER LA DERIVAZIONE DEI CAVI; - SBRACCIO L=2.50m; - APPARECCHIO ILLUMINANTE A LED P=58.5W, 525mA, 8395m, 4000K, CATEGORIA INTENSITA' LUMINOSA G3, ADATTO PER REGOLAZIONE DI FLUSSO; - BASAMENTO IN CLS / STAFFA DI FISSAGGIO PER COSTA VIADOTTO, CON APPOSITI FORI PER PASSAGGIO CONDUTTURE; - POZZETTO 600x600x1000mm DOTATO DI CHIUSINO CARRABILE D400.
	PALO CONICO IN ACCIAIO ZINCATO, H=8m f.t., DOTATO DI: - MORSETTIERA IN CLASSE II PER LA DERIVAZIONE DEI CAVI; - SBRACCIO L=2.50m; - APPARECCHIO ILLUMINANTE A LED P=39.5W, 525mA, 5670m, 4000K, CATEGORIA INTENSITA' LUMINOSA G3, ADATTO PER REGOLAZIONE DI FLUSSO; - BASAMENTO IN CLS / STAFFA DI FISSAGGIO PER COSTA VIADOTTO, CON APPOSITI FORI PER PASSAGGIO CONDUTTURE; - POZZETTO 600x600x1000mm DOTATO DI CHIUSINO CARRABILE D400.
	PALO CONICO IN ACCIAIO ZINCATO, H=8m f.t., DOTATO DI: - MORSETTIERA IN CLASSE II PER LA DERIVAZIONE DEI CAVI; - SBRACCIO L=2.50m; - APPARECCHIO ILLUMINANTE A LED P=52.5W, 700mA, 4000K, CATEGORIA INTENSITA' LUMINOSA G3, ADATTO PER REGOLAZIONE DI FLUSSO; - BASAMENTO IN CLS / STAFFA DI FISSAGGIO PER COSTA VIADOTTO, CON APPOSITI FORI PER PASSAGGIO CONDUTTURE; - POZZETTO 600x600x1000mm DOTATO DI CHIUSINO CARRABILE D400.

Quadro d'unione - scala 1:40.000

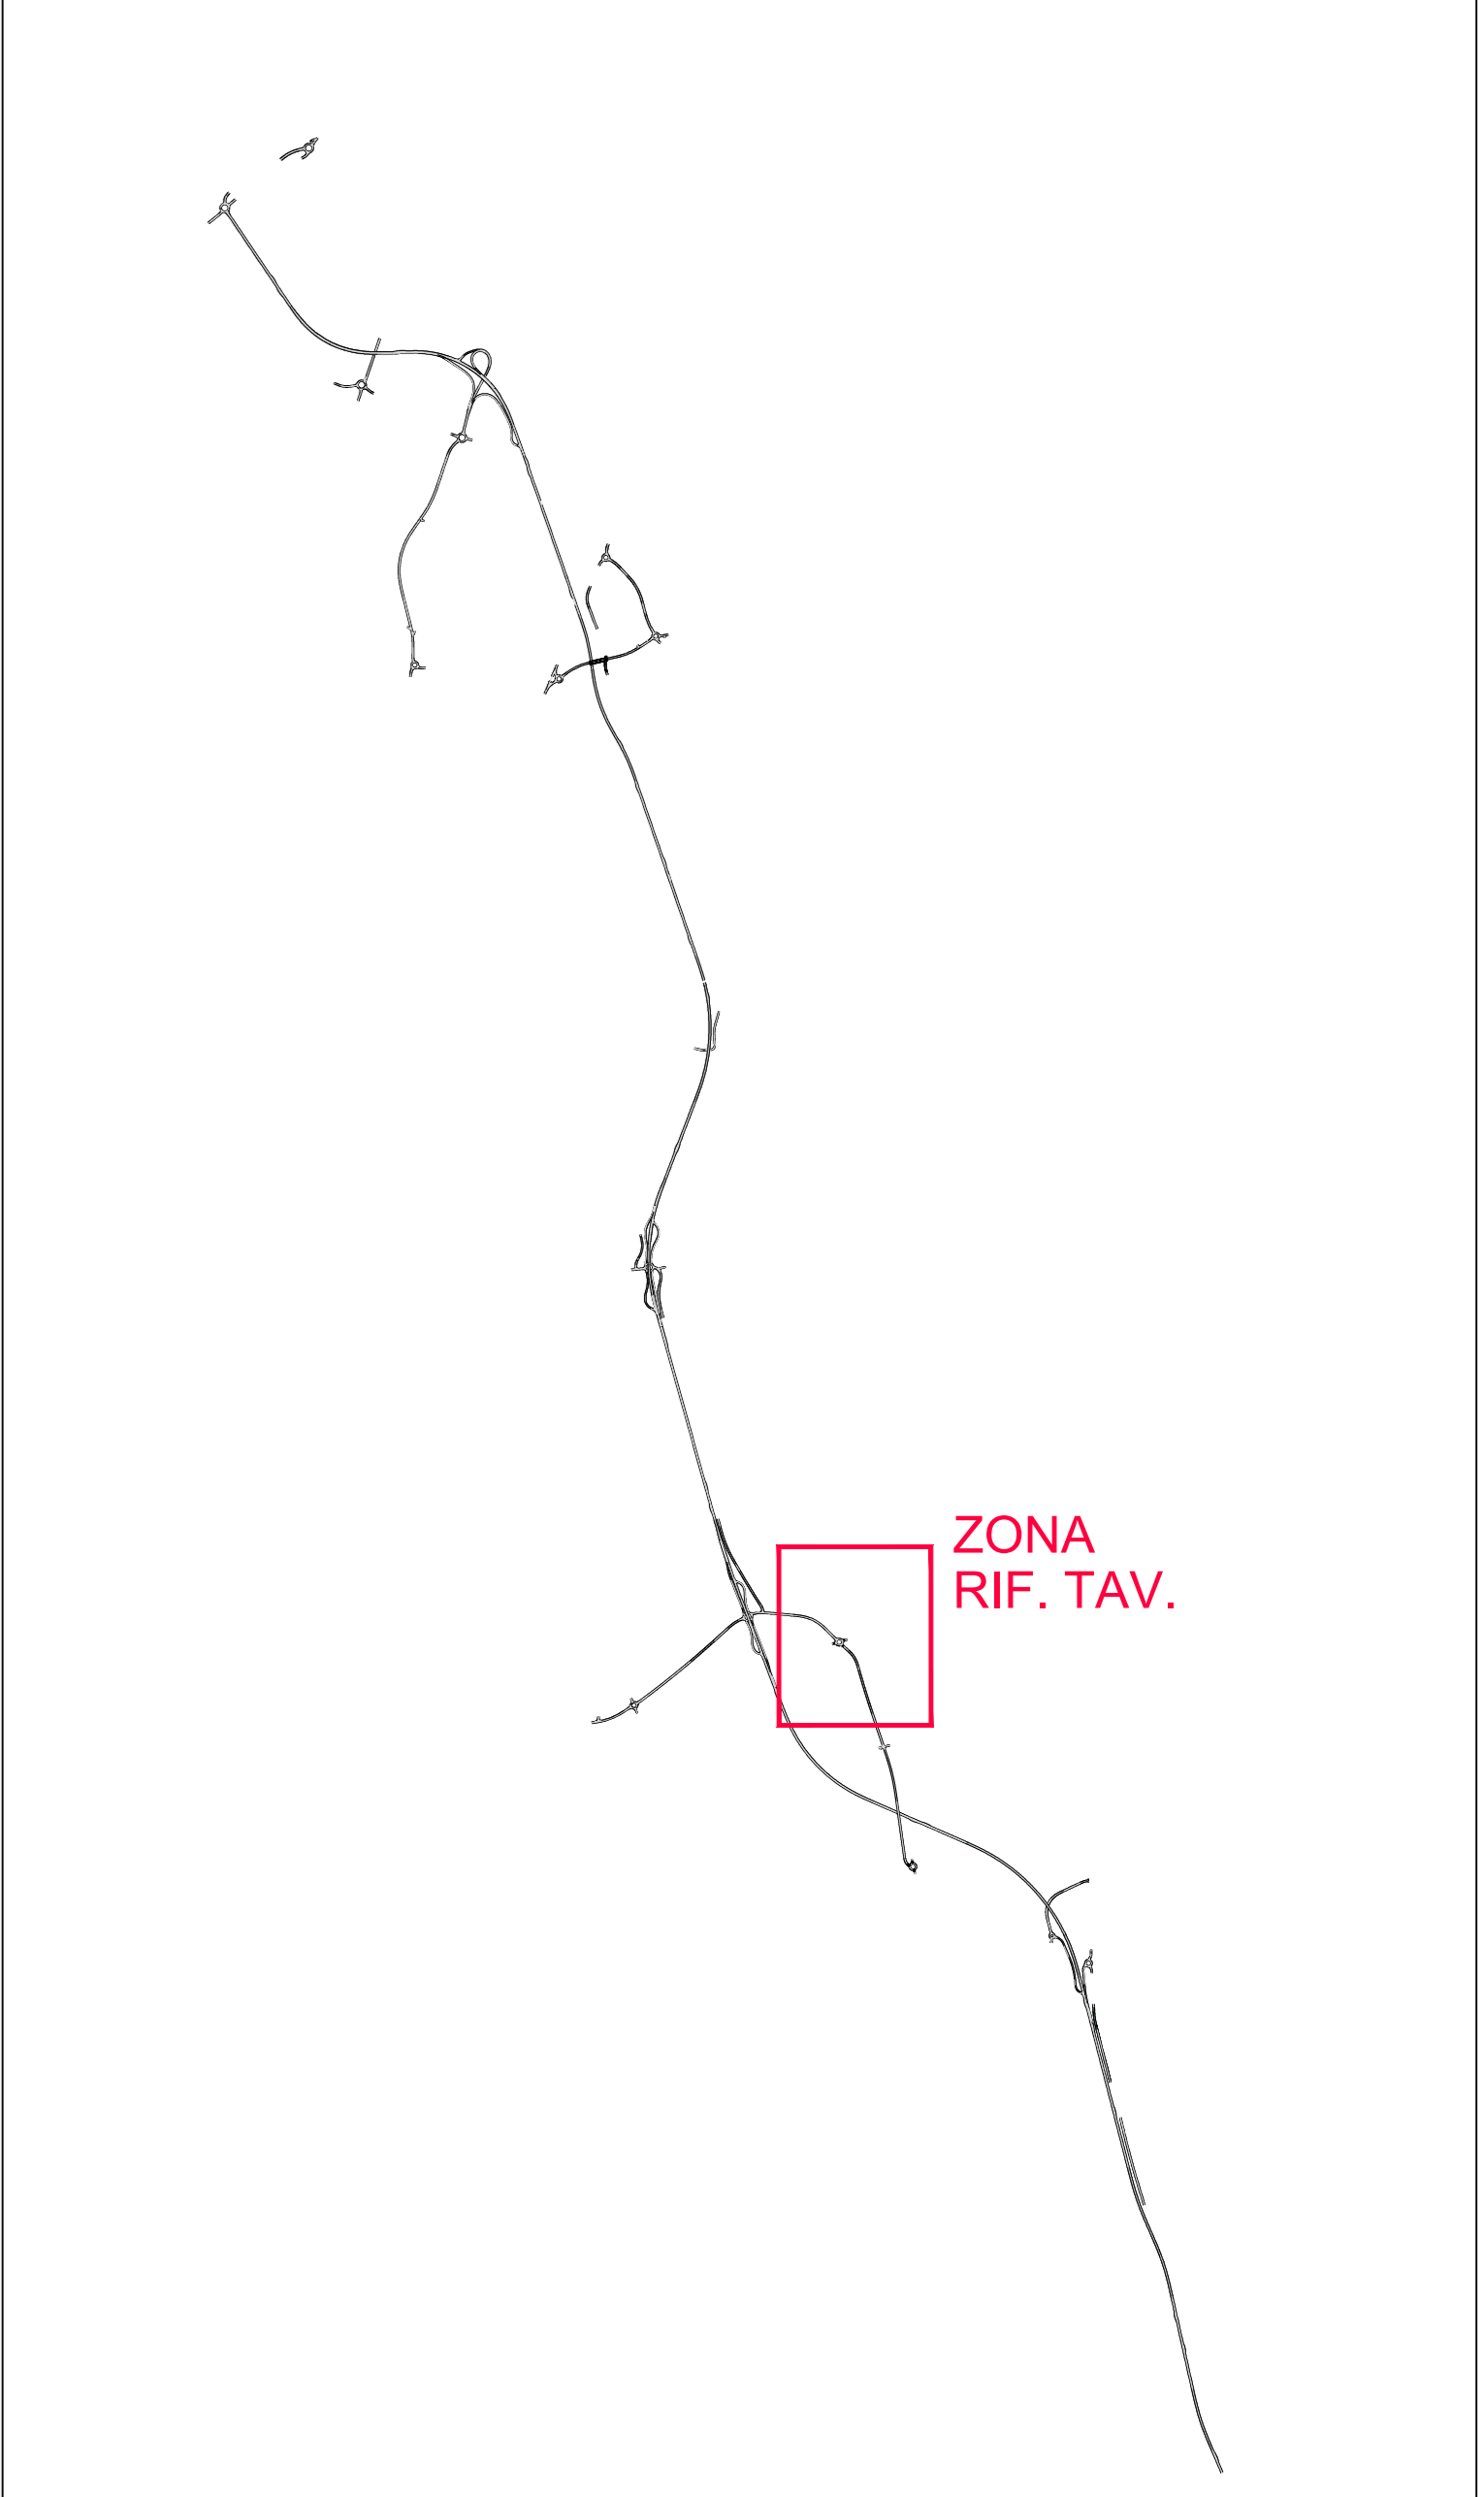

Rotatoria Settimo (Rotatoria 12)

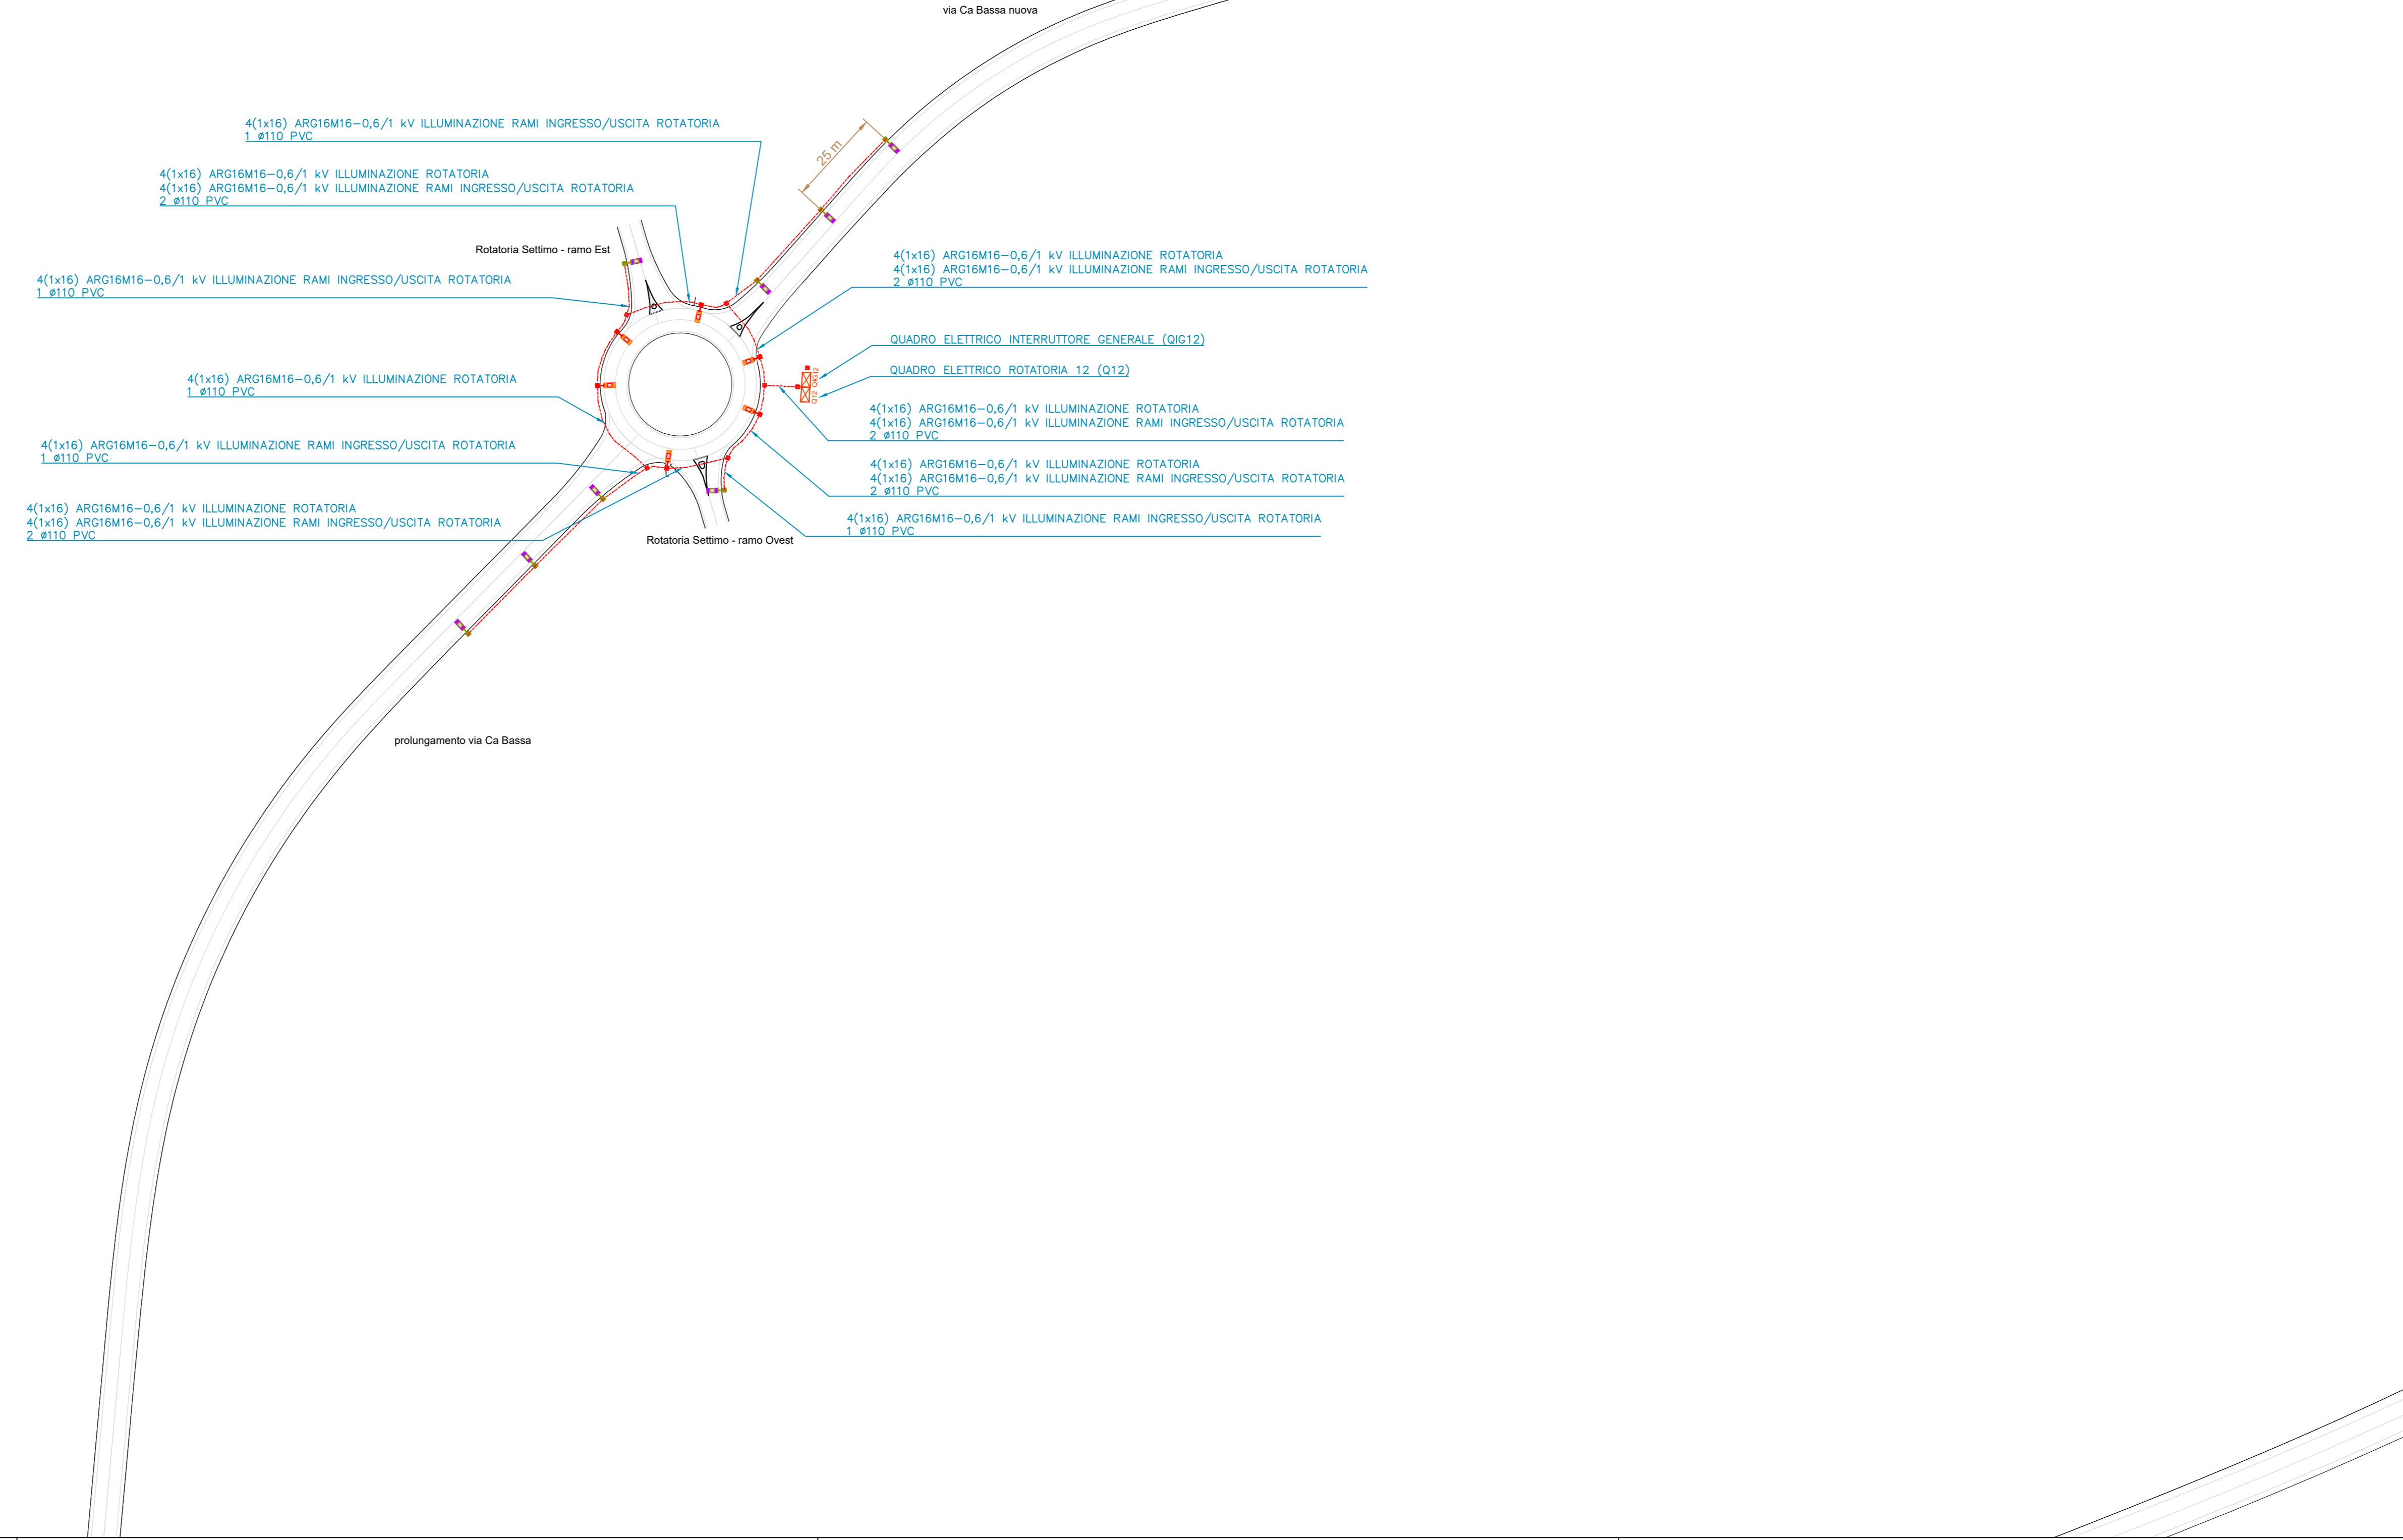

Direzione Progettazione e Realizzazione Lavori

Variante alla SS12 da Buttapietra alla tangenziale SUD di Verona

PROGETTO DEFINITIVO COD. VE29

PROGETTAZIONE: MANDATARIA:	MANDANTE:	PROGETTISTI:
<p>IL RESPONSABILE DELL'INTEGRAZIONE DELLE PRESTAZIONI SPECIALISTICHE: Ing. Antonino Alvaro - SIGECO ENGINEERING srl Ordine Ingegneri Provincia di Cosenza n. 4282</p> <p>IL COORDINATORE PER LA SICUREZZA IN FASE DI PROGETTAZIONE: Arch. Giuseppe Luciano - SIGECO ENGINEERING srl Ordine Architetti Provincia di Reggio Calabria n. 42316</p> <p>I COLLABORATORI: Dott. Geol. Bernardino Cariti - SIGECO Eng. srl Ordine Geologi della Calabria n. 891 Dott. Geol. Francesco Melillo - SIGECO Eng. srl Ordine Geologi della Calabria n. 1082</p> <p>VISTO: IL RESPONSABILE DEL PROCEDIMENTO: Ing. Antonio Marsella</p>		
<p>PROTOCOLLO: DATA:</p>		

IMPIANTO ILLUMINAZIONE ROTATORIE E SVINCOLI
 Rotatoria Settimo

Disposizione apparecchi di illuminazione, vie cavi e circuiti di alimentazione

CODICE PROGETTO	NOME FILE	REV.	SCALA:
00VE0029_02001	TOOIM00IMPPP09_A	A	1:1.000
D			
C			
B			
A	Primo emissione	Dic. 2021	Ing. E. Luciano
REV.	DESCRIZIONE	DATA	INGEGNERE