




Selettività Rotatoria 1 - Dell'Alpo Est (QIG1 - Q1)

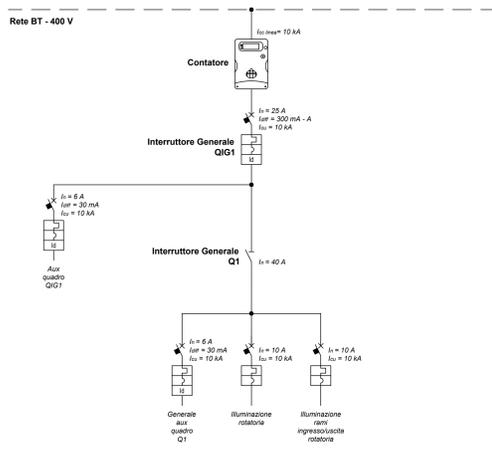


Selettività Rotatoria 2 - Dell'Alpo Ovest (QIG2 - Q2)

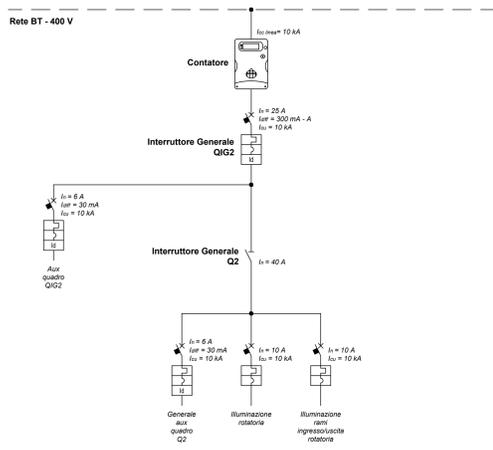


Selettività Rotatoria 3 - La Rizza (QIG3 - Q3)

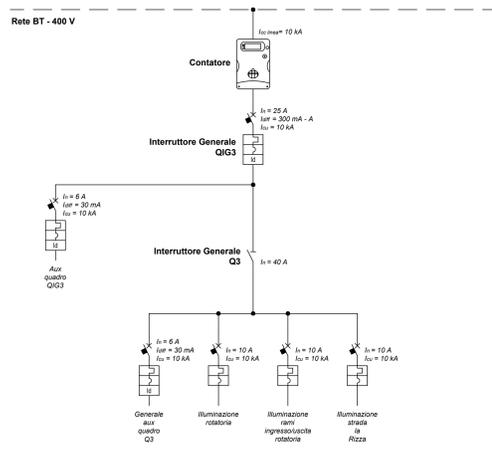


Selettività Rotatoria 4 - Ca Brusà (QIG4 - Q4)

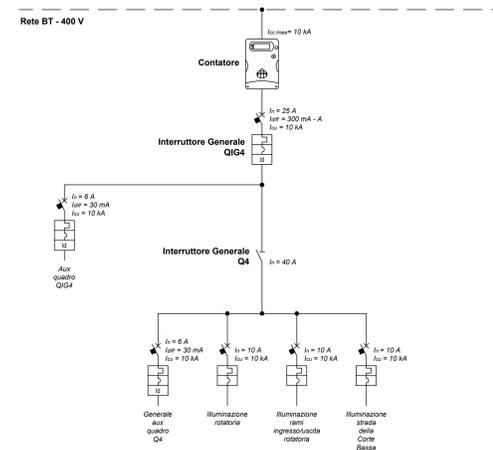


Selettività Svincolo 1 - Ca Brusà (QIG4.1 - Q4.1)

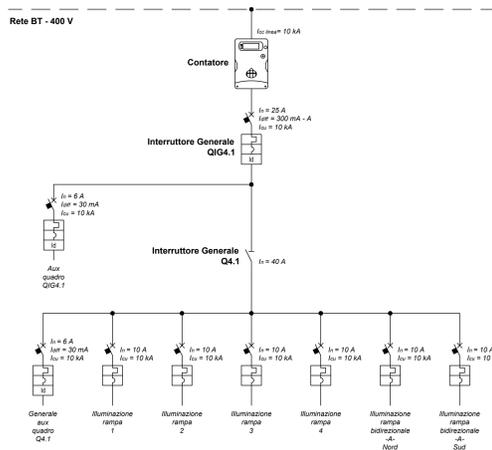


Selettività Rotatoria 5 - Ca di David (QIG5 - Q5)

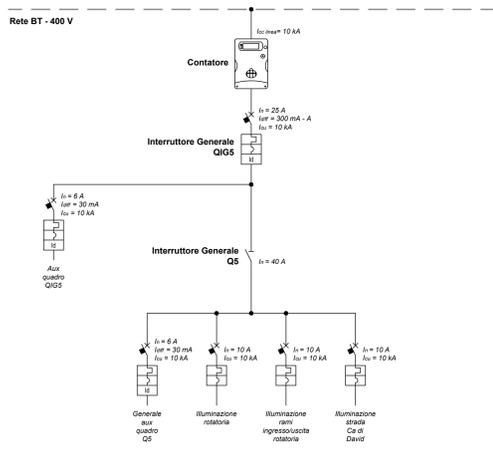


Selettività Rotatoria 6 - Stazione (QIG6 - Q6)

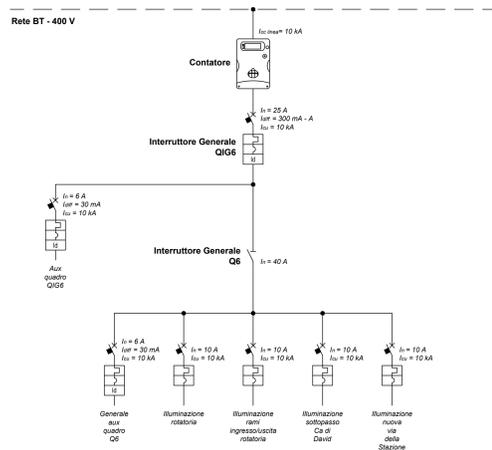


Selettività Rotatoria 7 - Scuderlando (QIG7 - Q7)

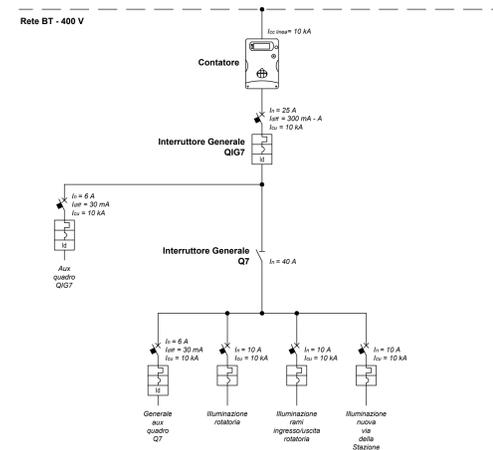


Selettività Rotatoria 8 - Bauli (QIG8 - Q8)

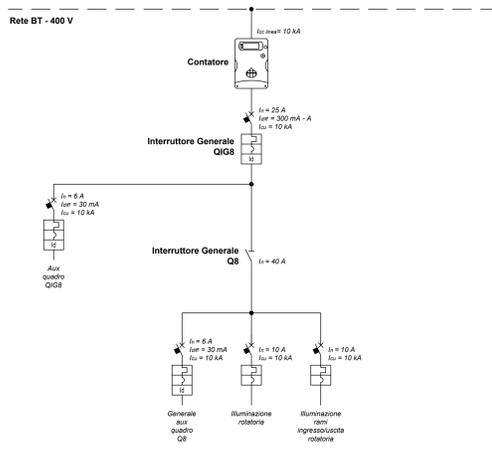


Selettività Svincolo 2 - Castel D'Azzano (QIG9 - Q9)

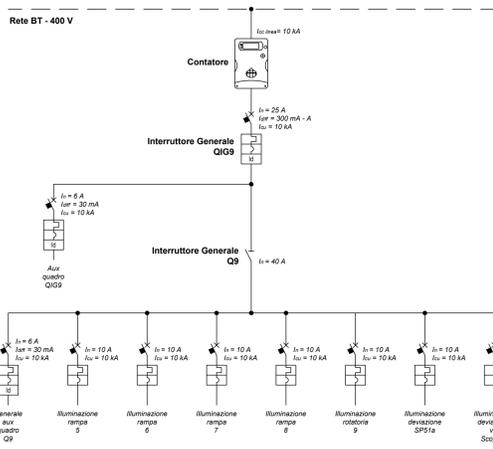


Selettività Svincolo 3 - Vigasio (QIG10 - Q10)

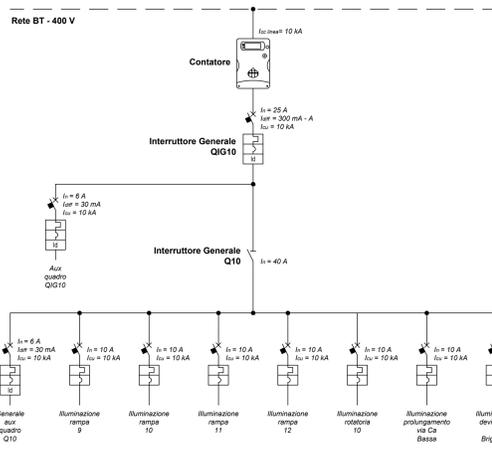


Selettività Rotatoria 11 - Brigafatta (QIG11 - Q11)

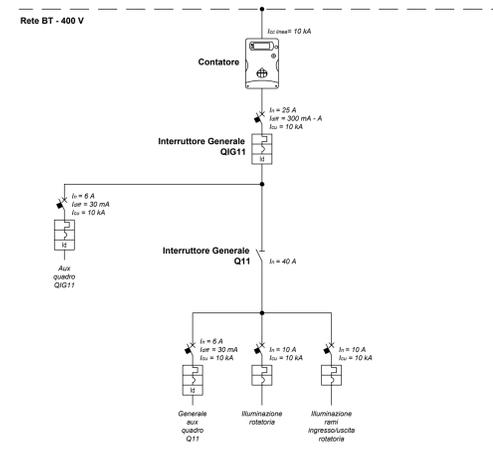


Selettività Rotatoria 12 - Settimo (QIG12 - Q12)

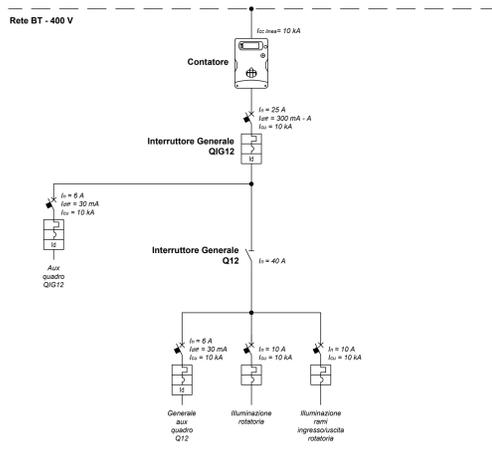


Selettività Rotatoria 13 - San Giorgio (QIG13 - Q13)

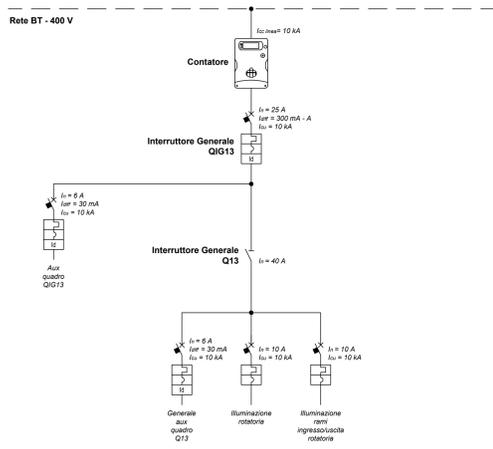

Selettività Rotatoria 14 - degli Angeli (QIG14 - Q14)

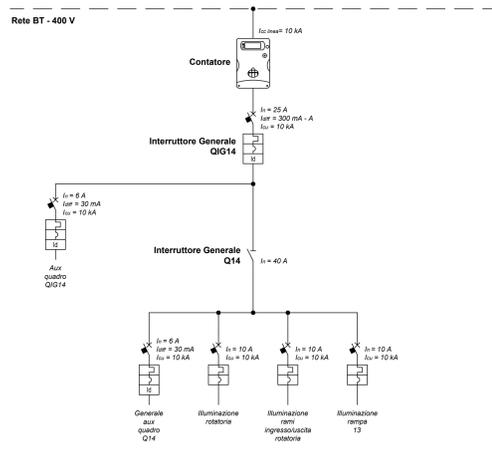

Selettività Rotatoria 15 - Buttapietra (QIG15 - Q15)

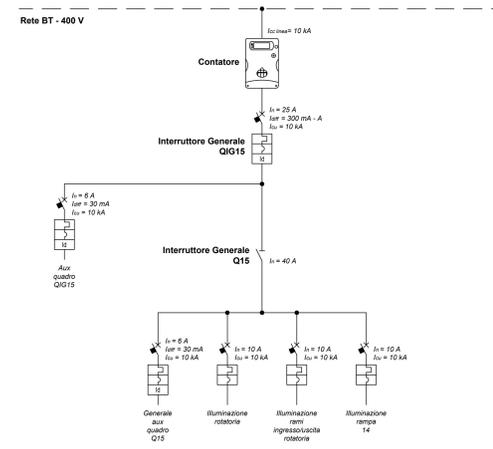

Sanas GRUPPO FS ITALIANE Direzione Progettazione e Realizzazione Lavori

Variante alla SS12 da Buttapietra alla tangenziale SUD di Verona

PROGETTO DEFINITIVO COD. VE29

PROGETTAZIONE: MANDATARIA: MANDANTE: PROGETTISTI: Sigeco Engineering IDRO STRADE s.r.l. Barci Engineering

IL RESPONSABILE DELL'INTEGRAZIONE DELLE PRESTAZIONI SPECIALISTICHE: Arch. Giuseppe Luciano - SIGECO ENGINEERING srl
 Ing. Antonio Allario - SIGECO ENGINEERING srl
 Ing. Francesco Tucci - ERSONEER srl
 Ing. Sandro D'Agostini - Delta Ingegneria s.r.l.
 Ing. Roberto Scatena - NG3 s.r.l.
 Ing. Emiliano Domestico - NG3 s.r.l.
 Ing. Antonio Barci - IDRO STRADE s.r.l.

IL COORDINATORE PER LA SICUREZZA IN FASE DI PROGETTAZIONE: Arch. Giuseppe Luciano - SIGECO ENGINEERING srl
 Ing. Antonio Allario - SIGECO ENGINEERING srl
 Ing. Sandro D'Agostini - Delta Ingegneria s.r.l.
 Ing. Roberto Scatena - NG3 s.r.l.
 Ing. Emiliano Domestico - NG3 s.r.l.
 Ing. Antonio Barci - IDRO STRADE s.r.l.

IL RESPONSABILE DEL PROCEDIMENTO: Ing. Antonio Marsello

PROTOCOLLO: DATA:

SELETTIVITÀ DEI CIRCUITI DELL'IMPIANTO DI ILLUMINAZIONE DELLE ROTATORIE E DEGLI SVINCOLI

CODICE PROGETTO: NOME FILE: TO00M0IMPSC05_A REV. SCALA: 00 VE0029 0 2001 CODICE ELAB.: TO00M0IMPSC05 A -

REV.	DESCRIZIONE	DATA	SOCIETÀ	REDDATO	VERIFICATO	APPROVATO
A	Primo emissione	Dic. 2021	Sigeco Engineering	Ing. M. Carro	Arch. G. Luciano	Ing. A. Allario