

PARTICOLARE TIPICO PER INSTALLAZIONE PALO STRADALE STAFFATO SU COSTA VIADOTTO (VISTA DALL'ALTO)


PARTICOLARE TIPICO PER INSTALLAZIONE PALO STRADALE STAFFATO SU COSTA VIADOTTO

PARTICOLARI INSTALLAZIONE PALO h=8/9m f.t. SU PLINTO IN CLS


PARTICOLARE POZZETTO TERRA QUADRO

PART.A


VISTA DALL'ALTO

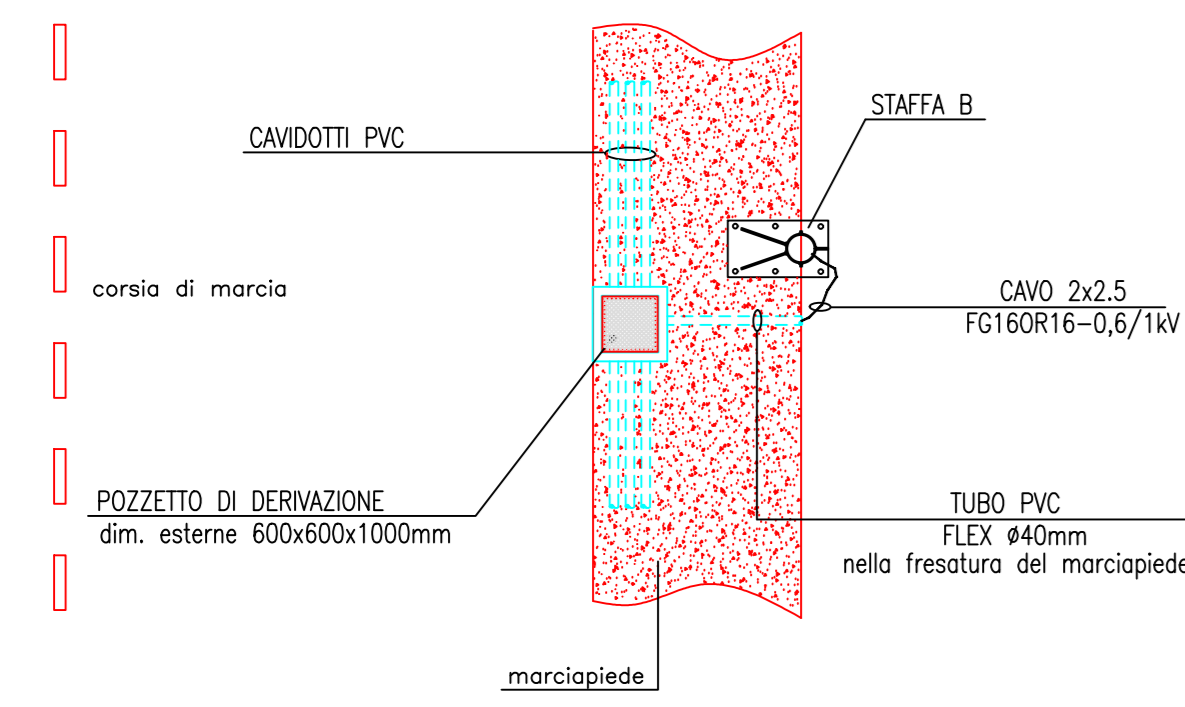

STAFFA B

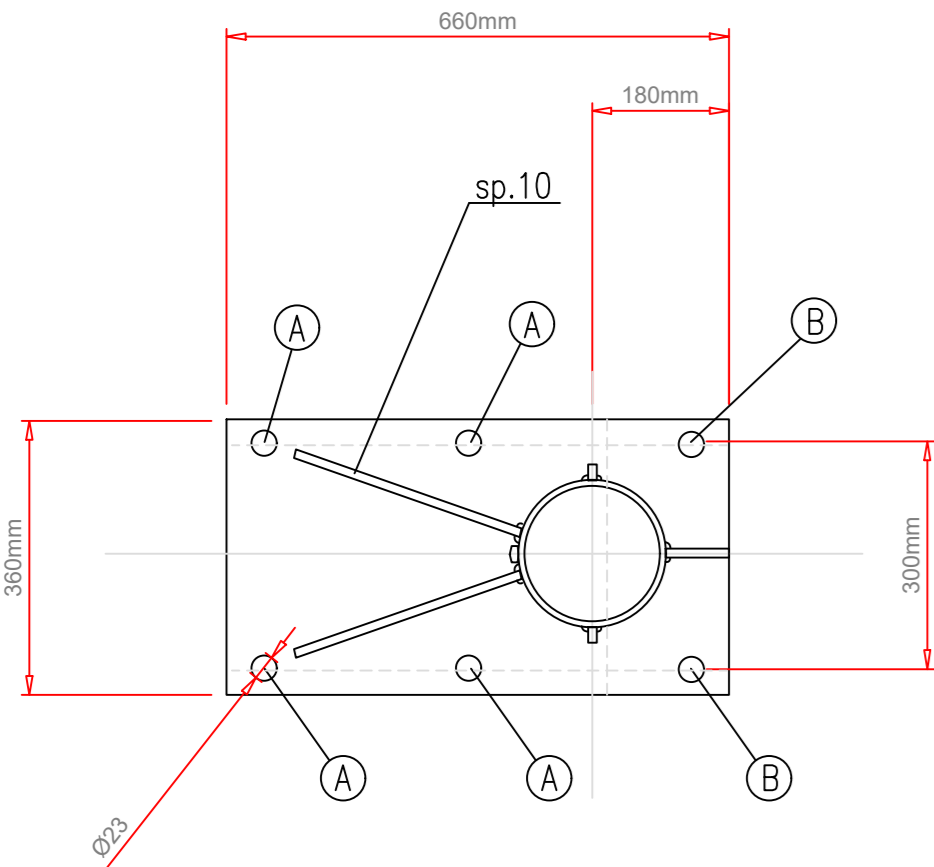


TRATTAMENTO: ZINCATURA A CALDO

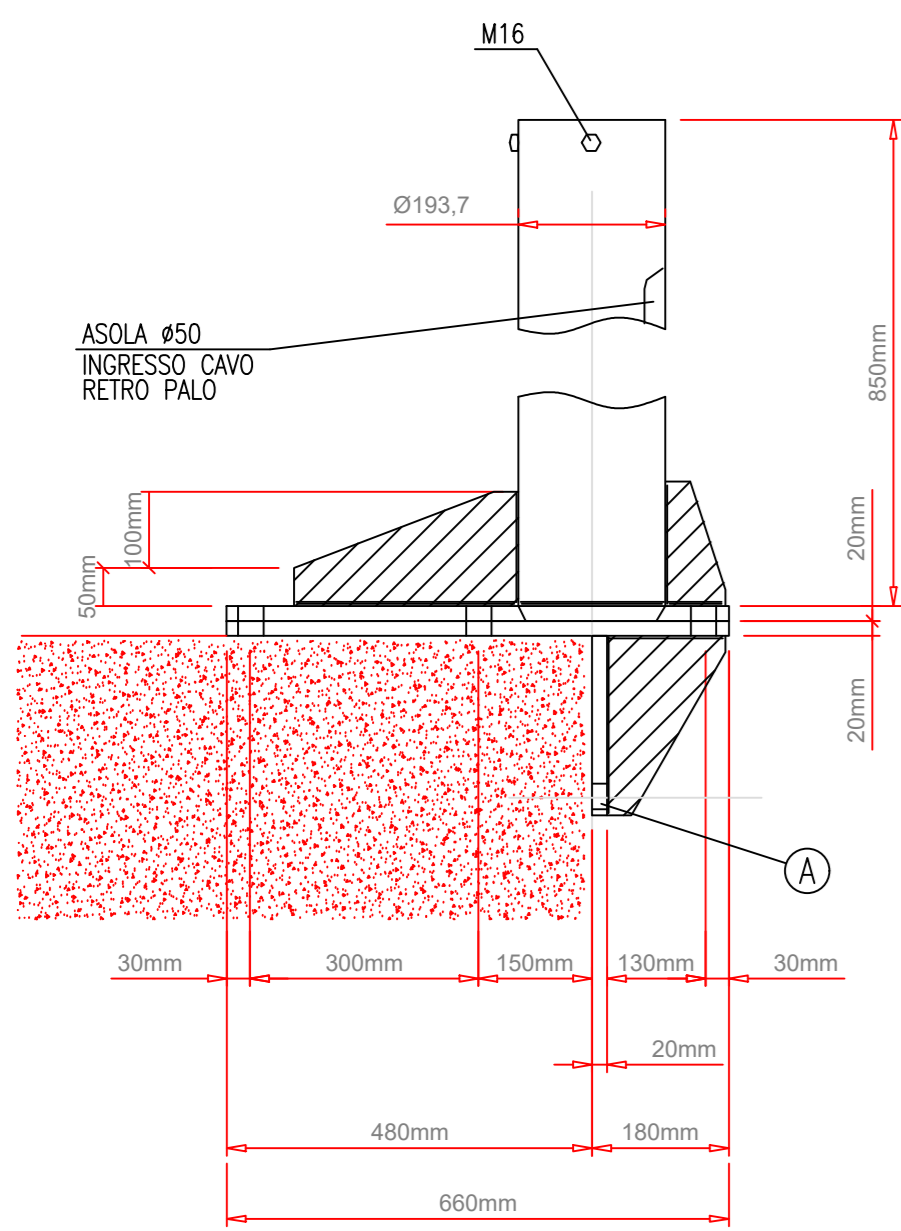


- (A) ANCORANTE CHIMICO M20 COMPLETO DI BARRA FILETTATA 20x300mm IN ACCIAIO CLASSE 5.8 - CARICO AMMISSIBILE SU CLS=3700 Kg.
- (B) BULLONE 20Mx80 COMPLETO DI DADO E RONDELLE.


PART.C

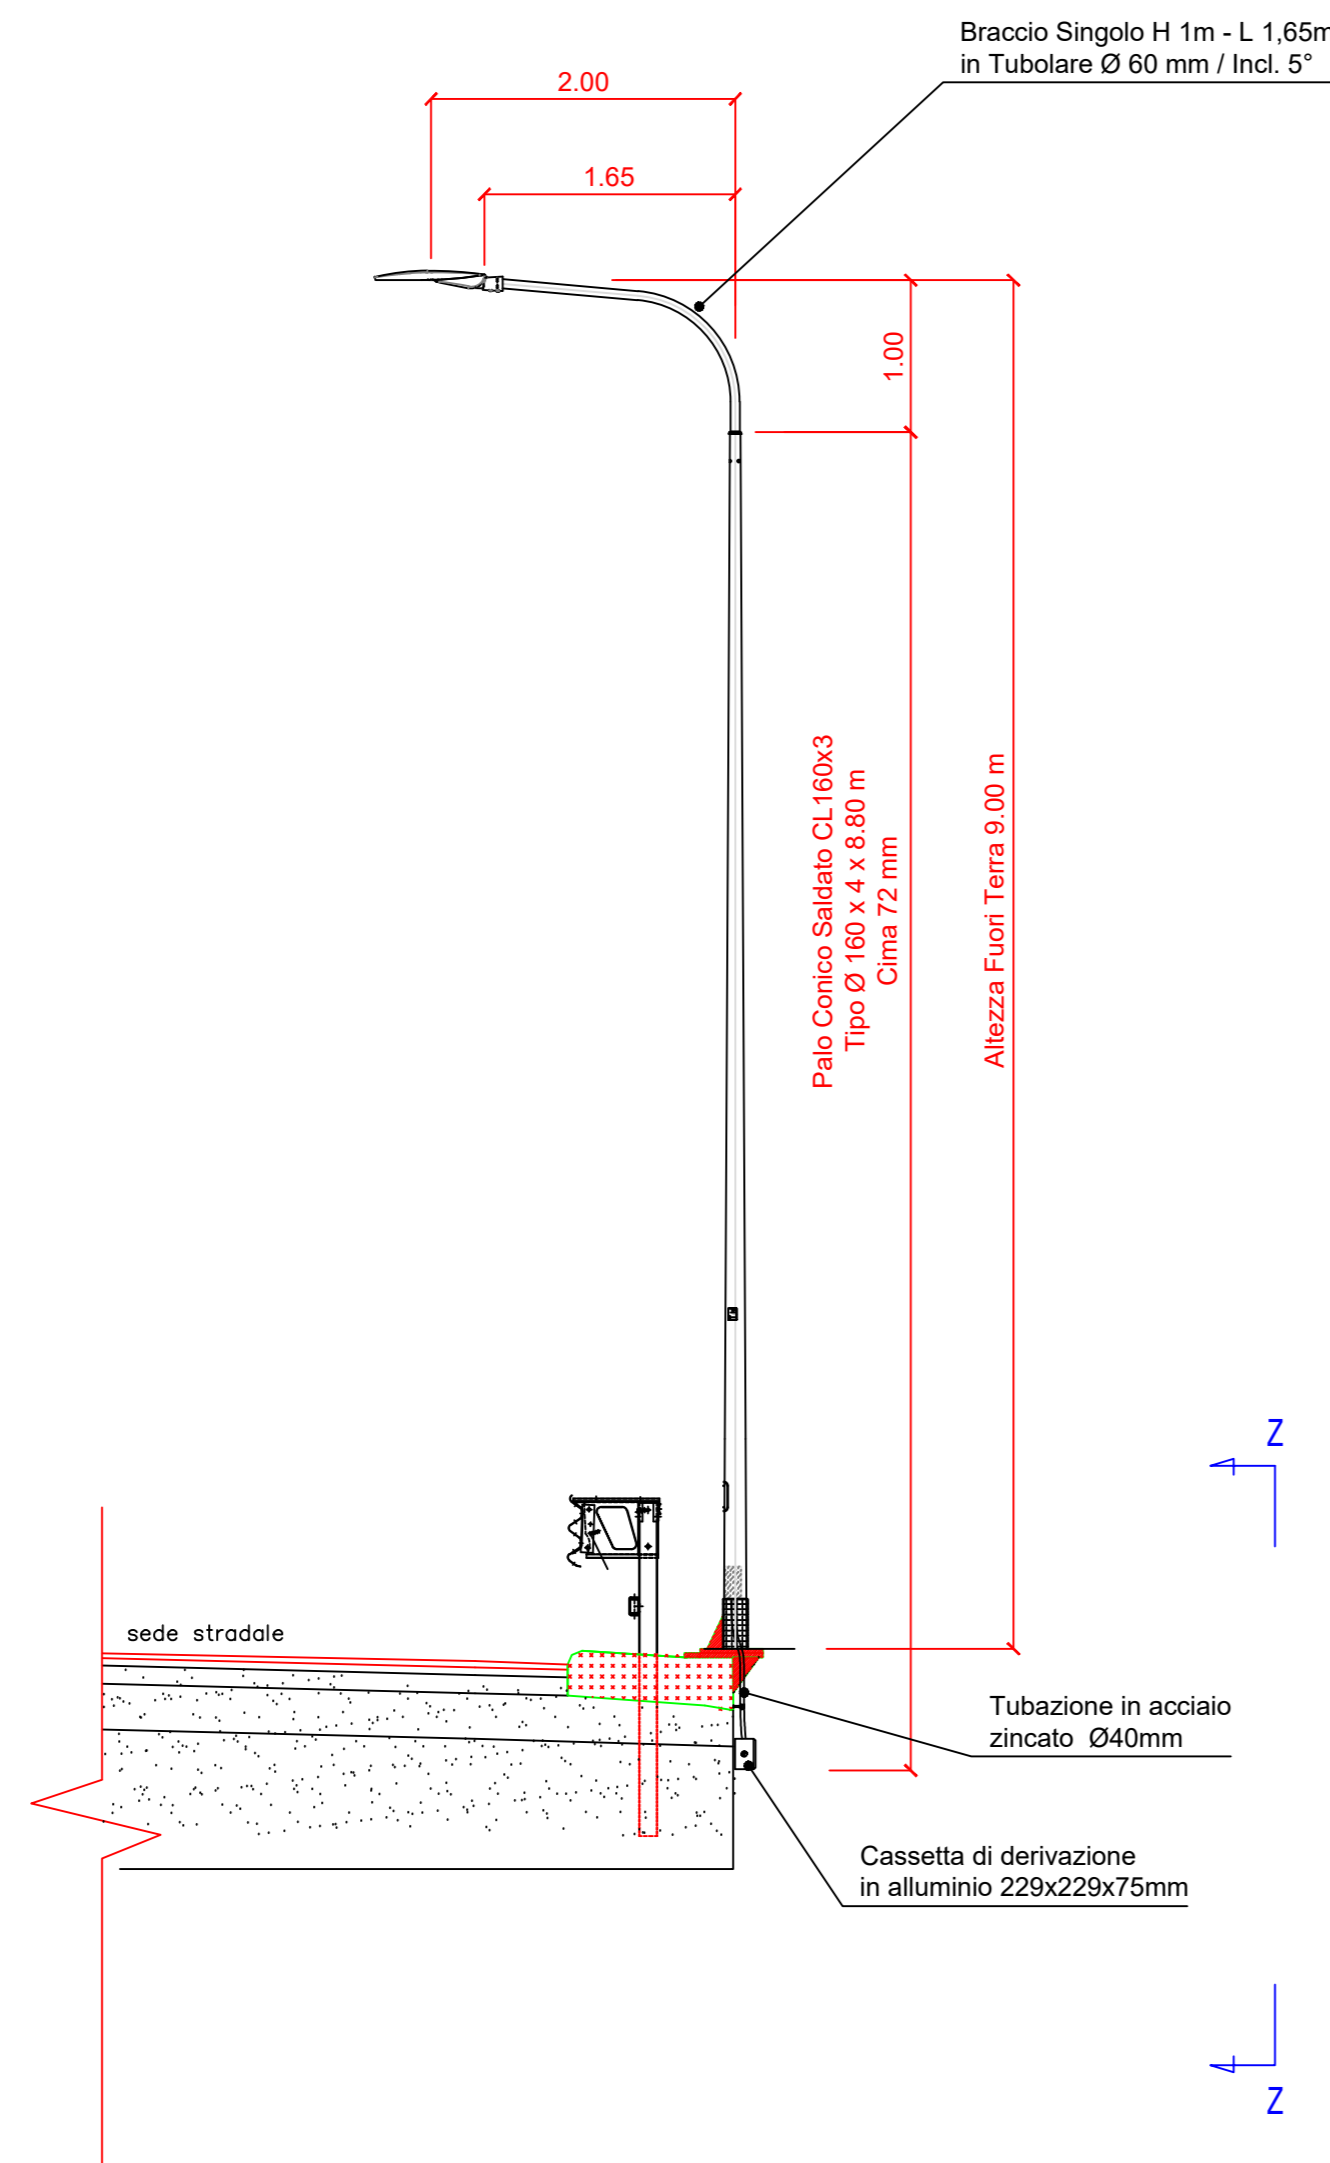



VISTA Z - Z

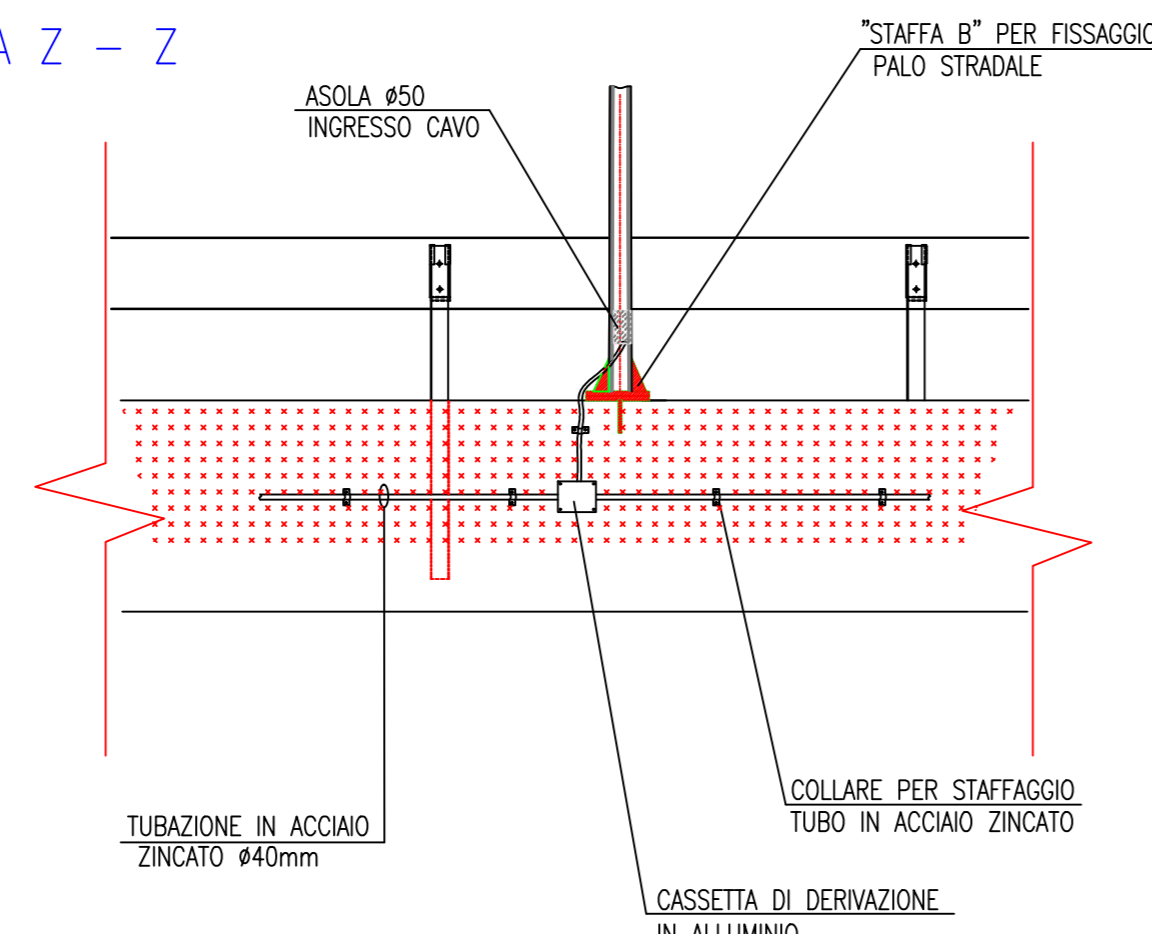

PART.B

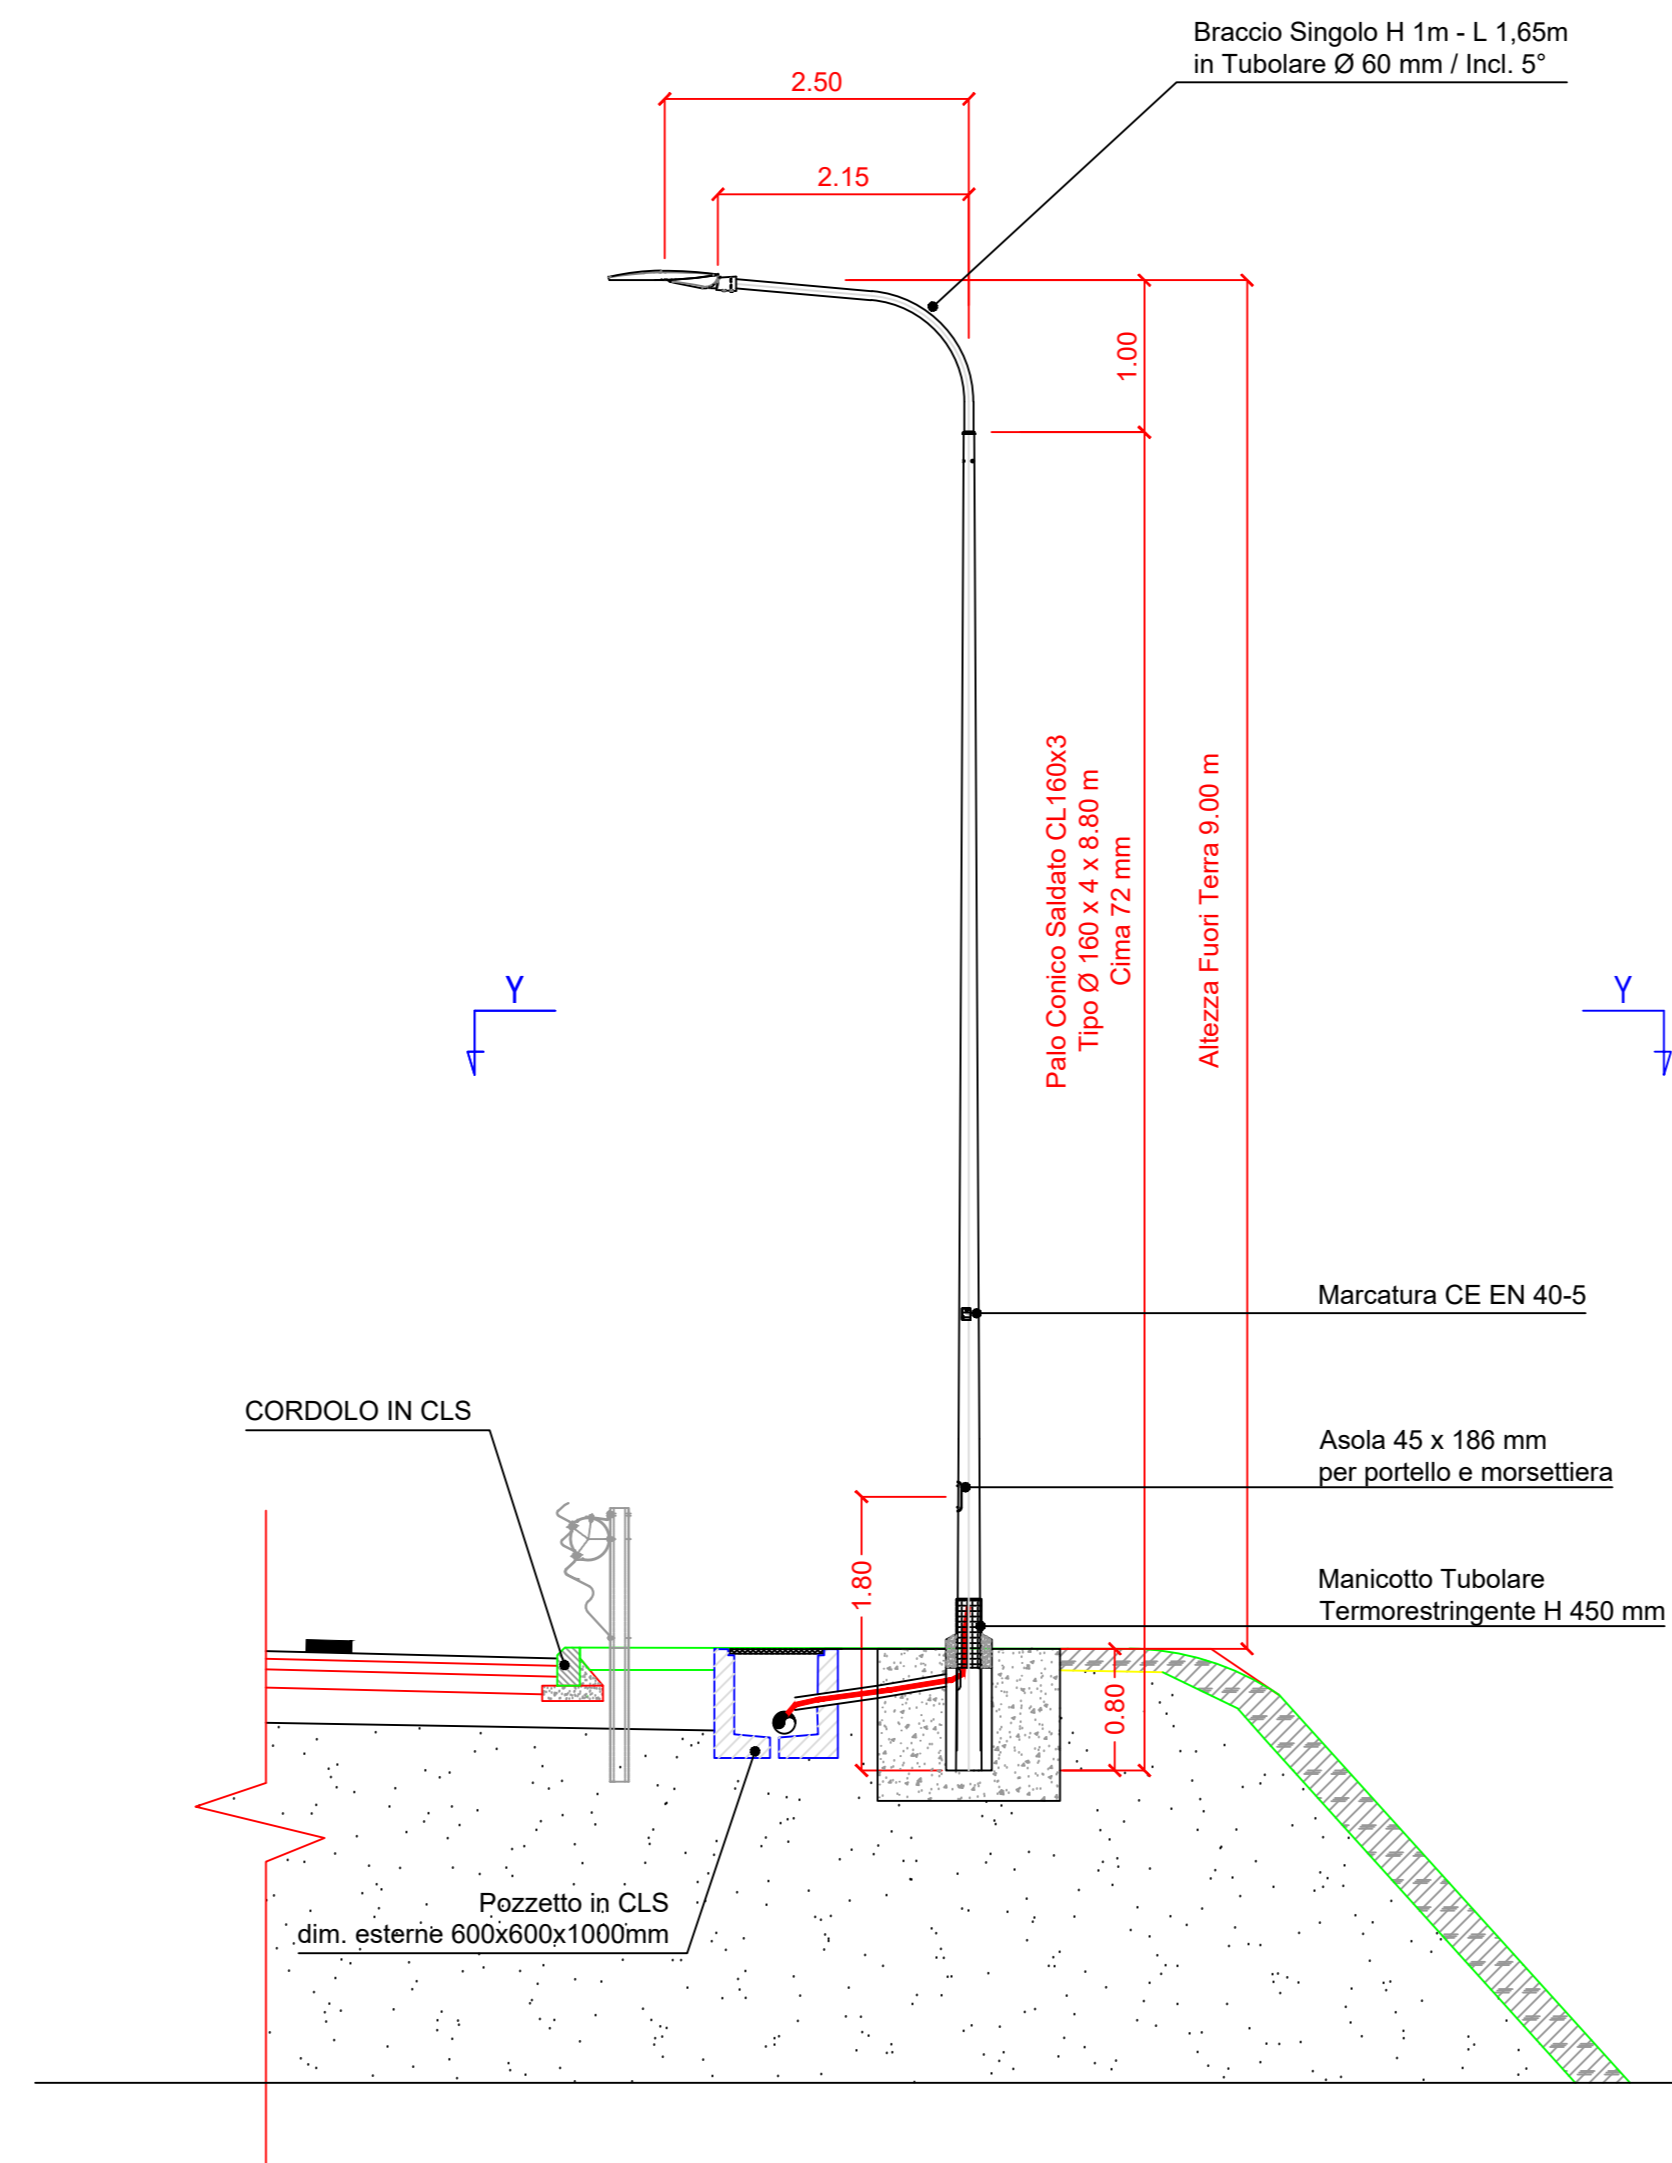


VISTA Y - Y

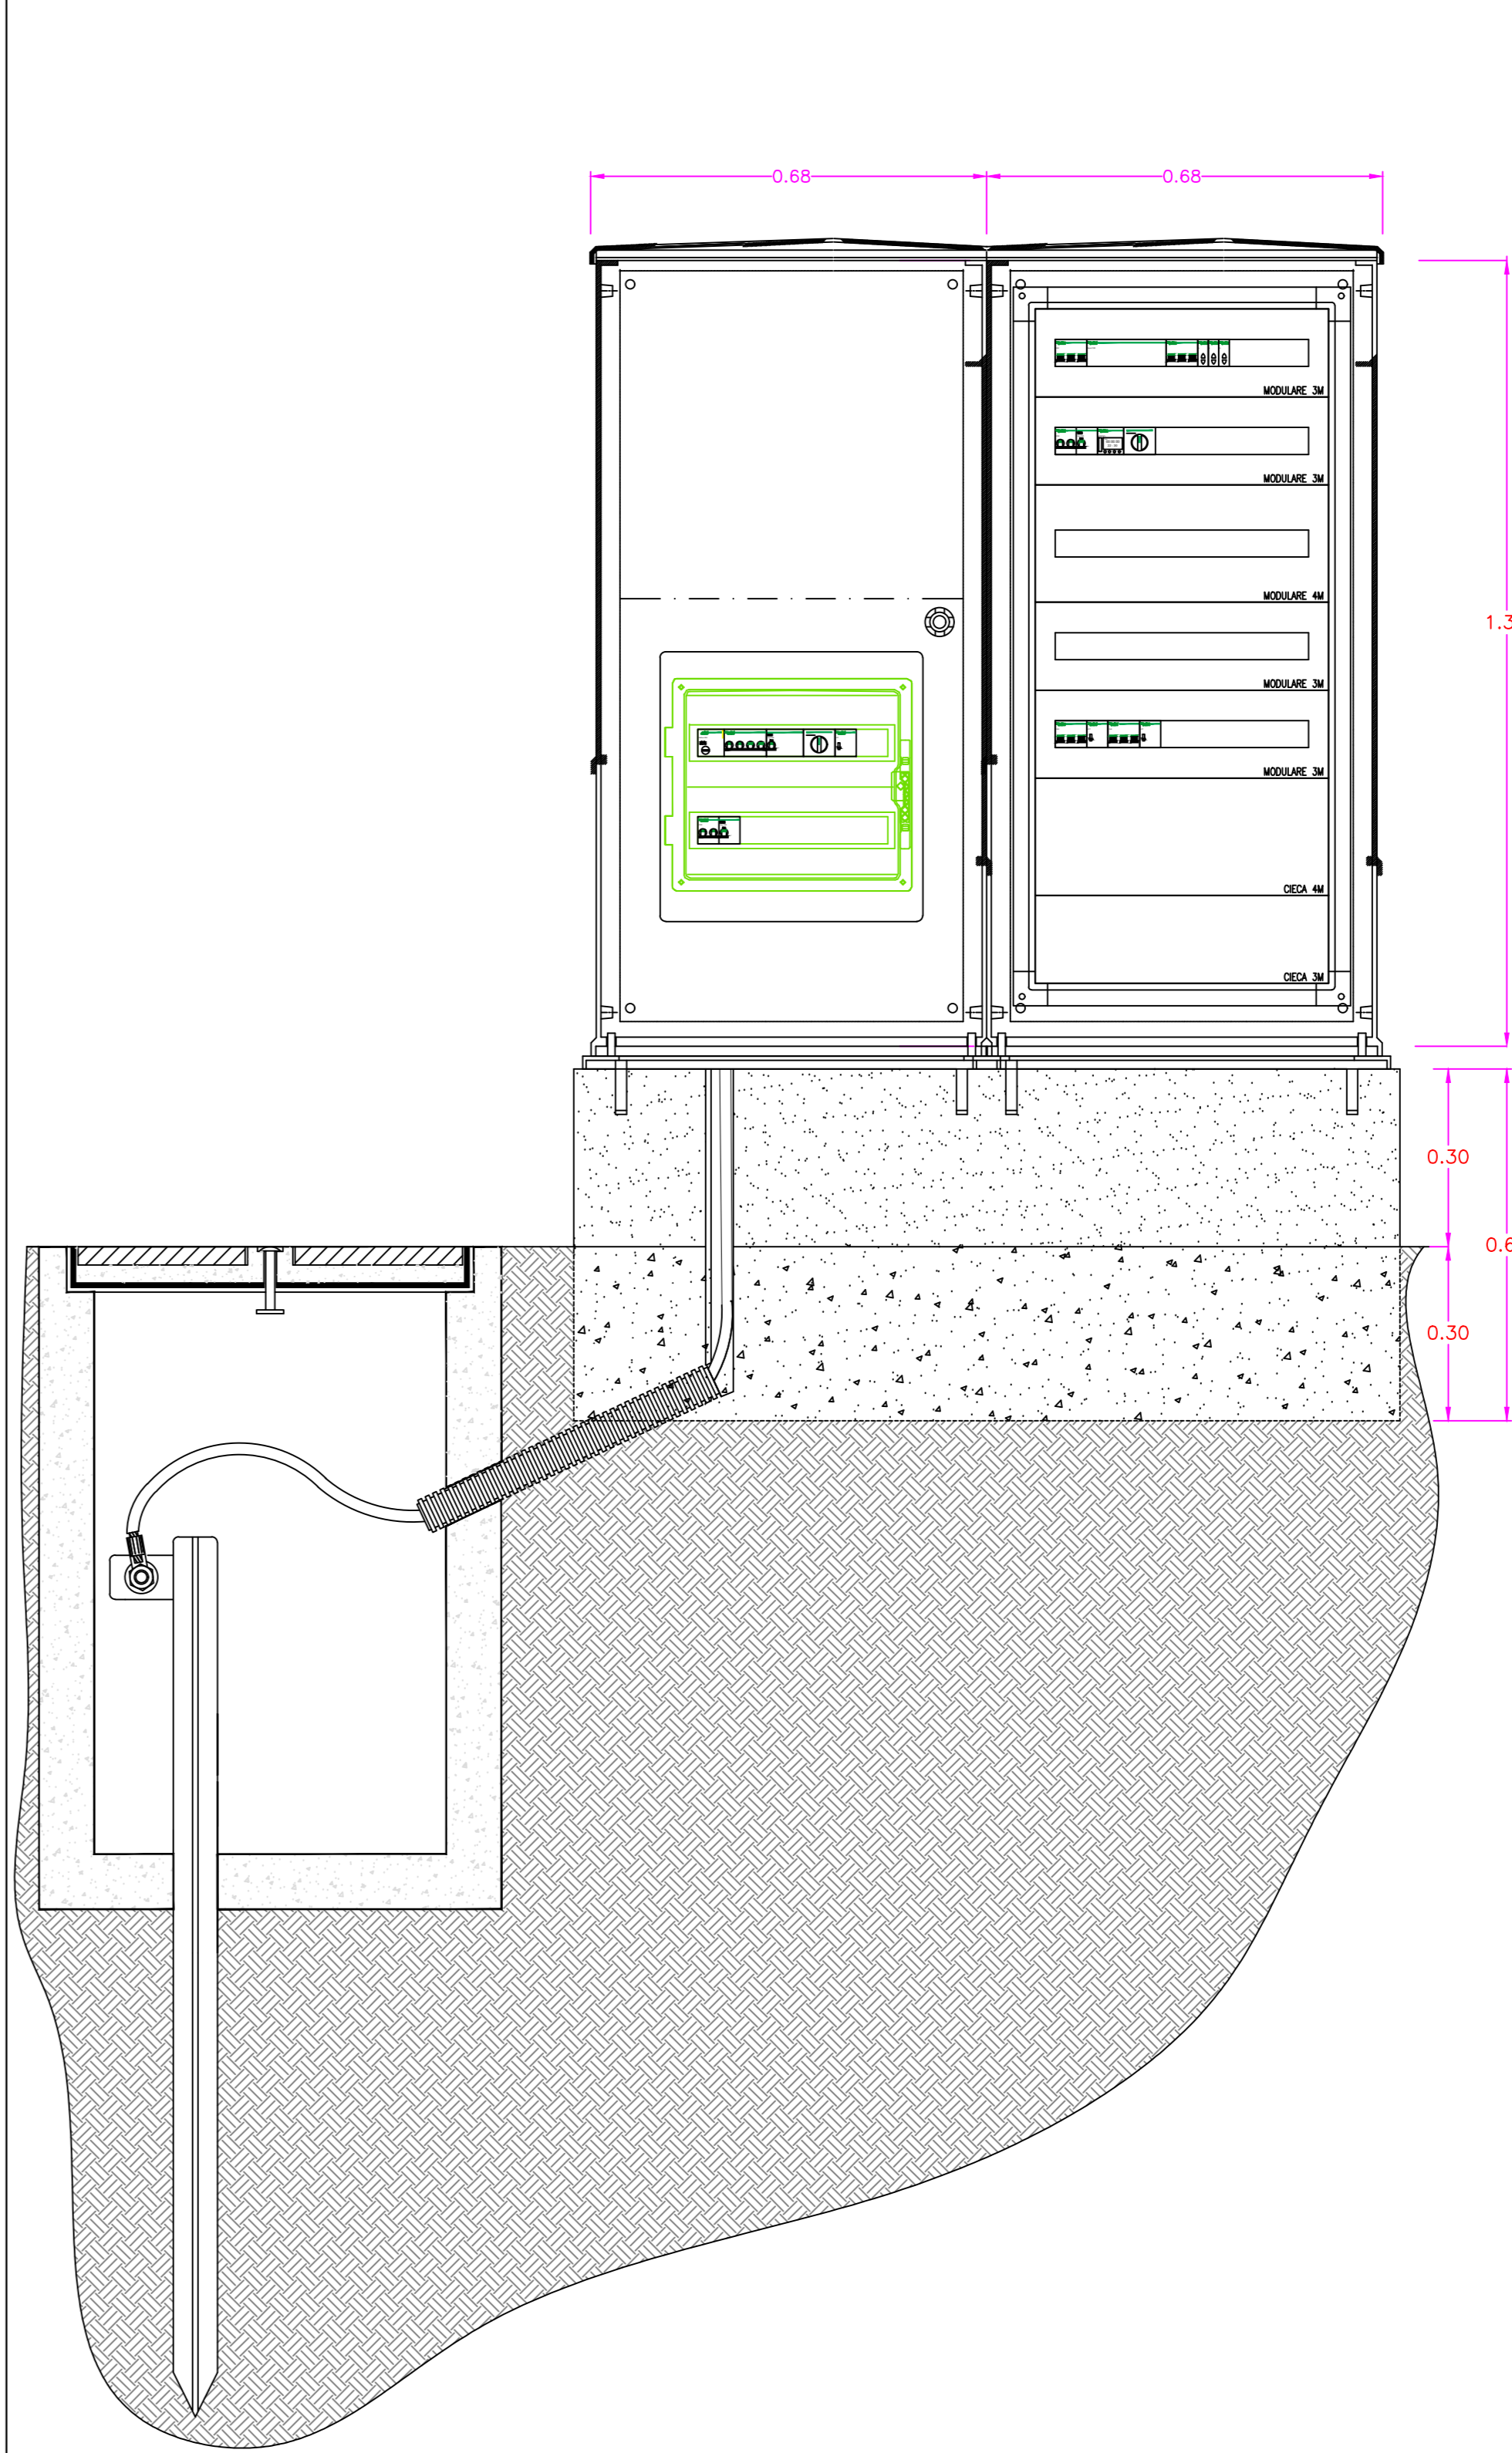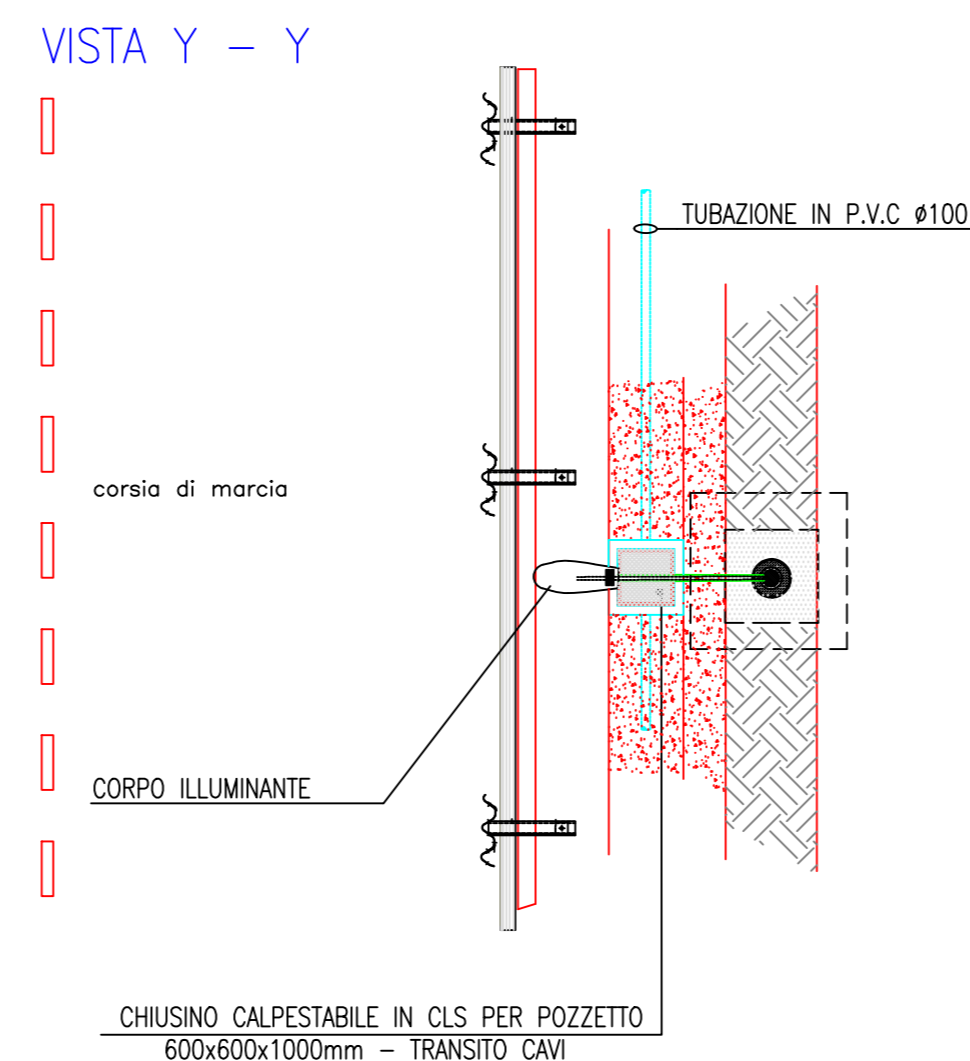


PARTICOLARE CAVIDOTTI


SCAVO A SEZIONE OBBLIGATA SU SEDE STRADALE

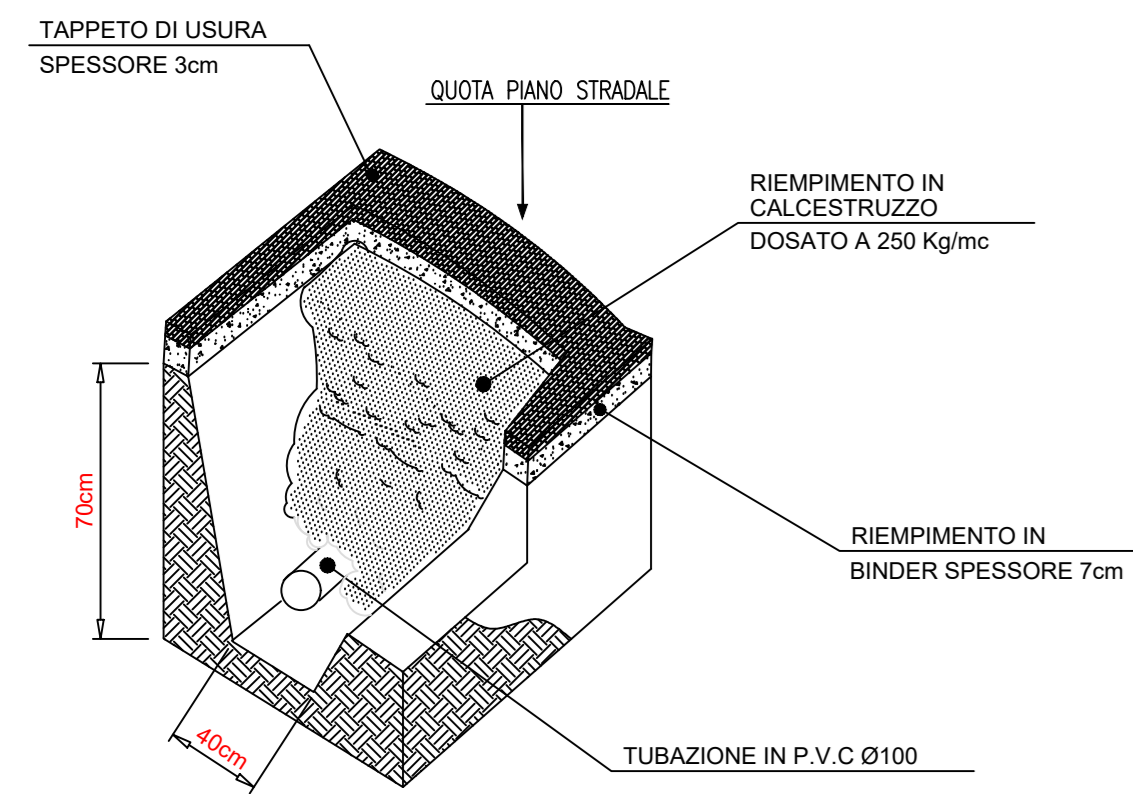

SCAVO A SEZIONE OBBLIGATA IN BANCHINA STRADALE

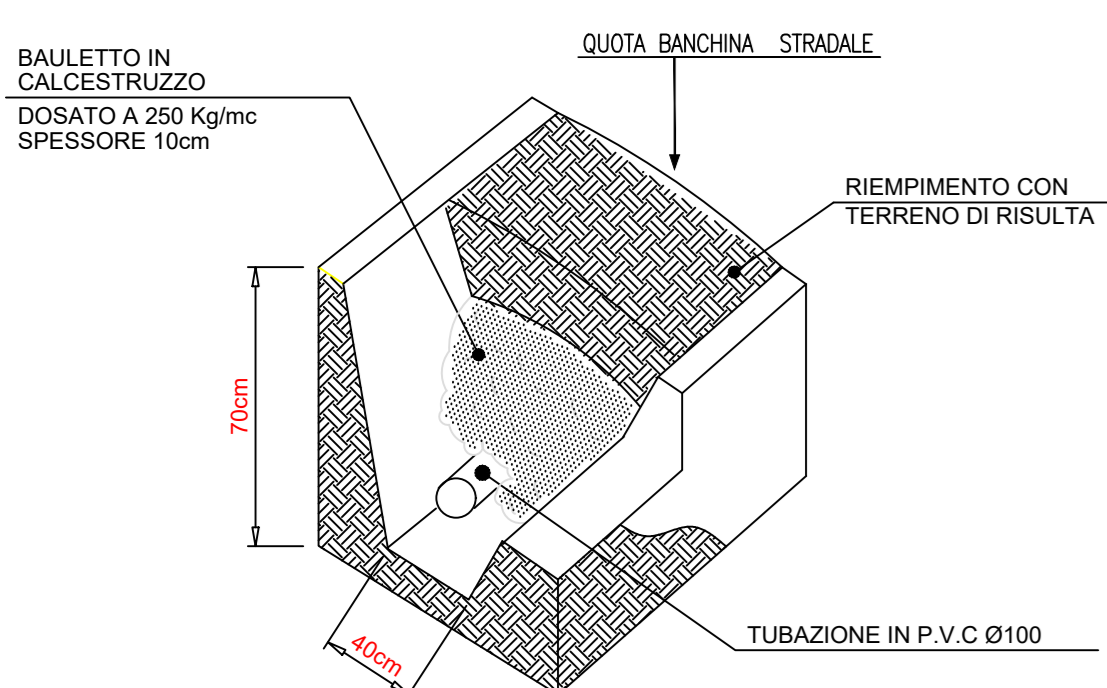

ASSE PRINCIPALE SEZIONE TIPO IN RILEVATO

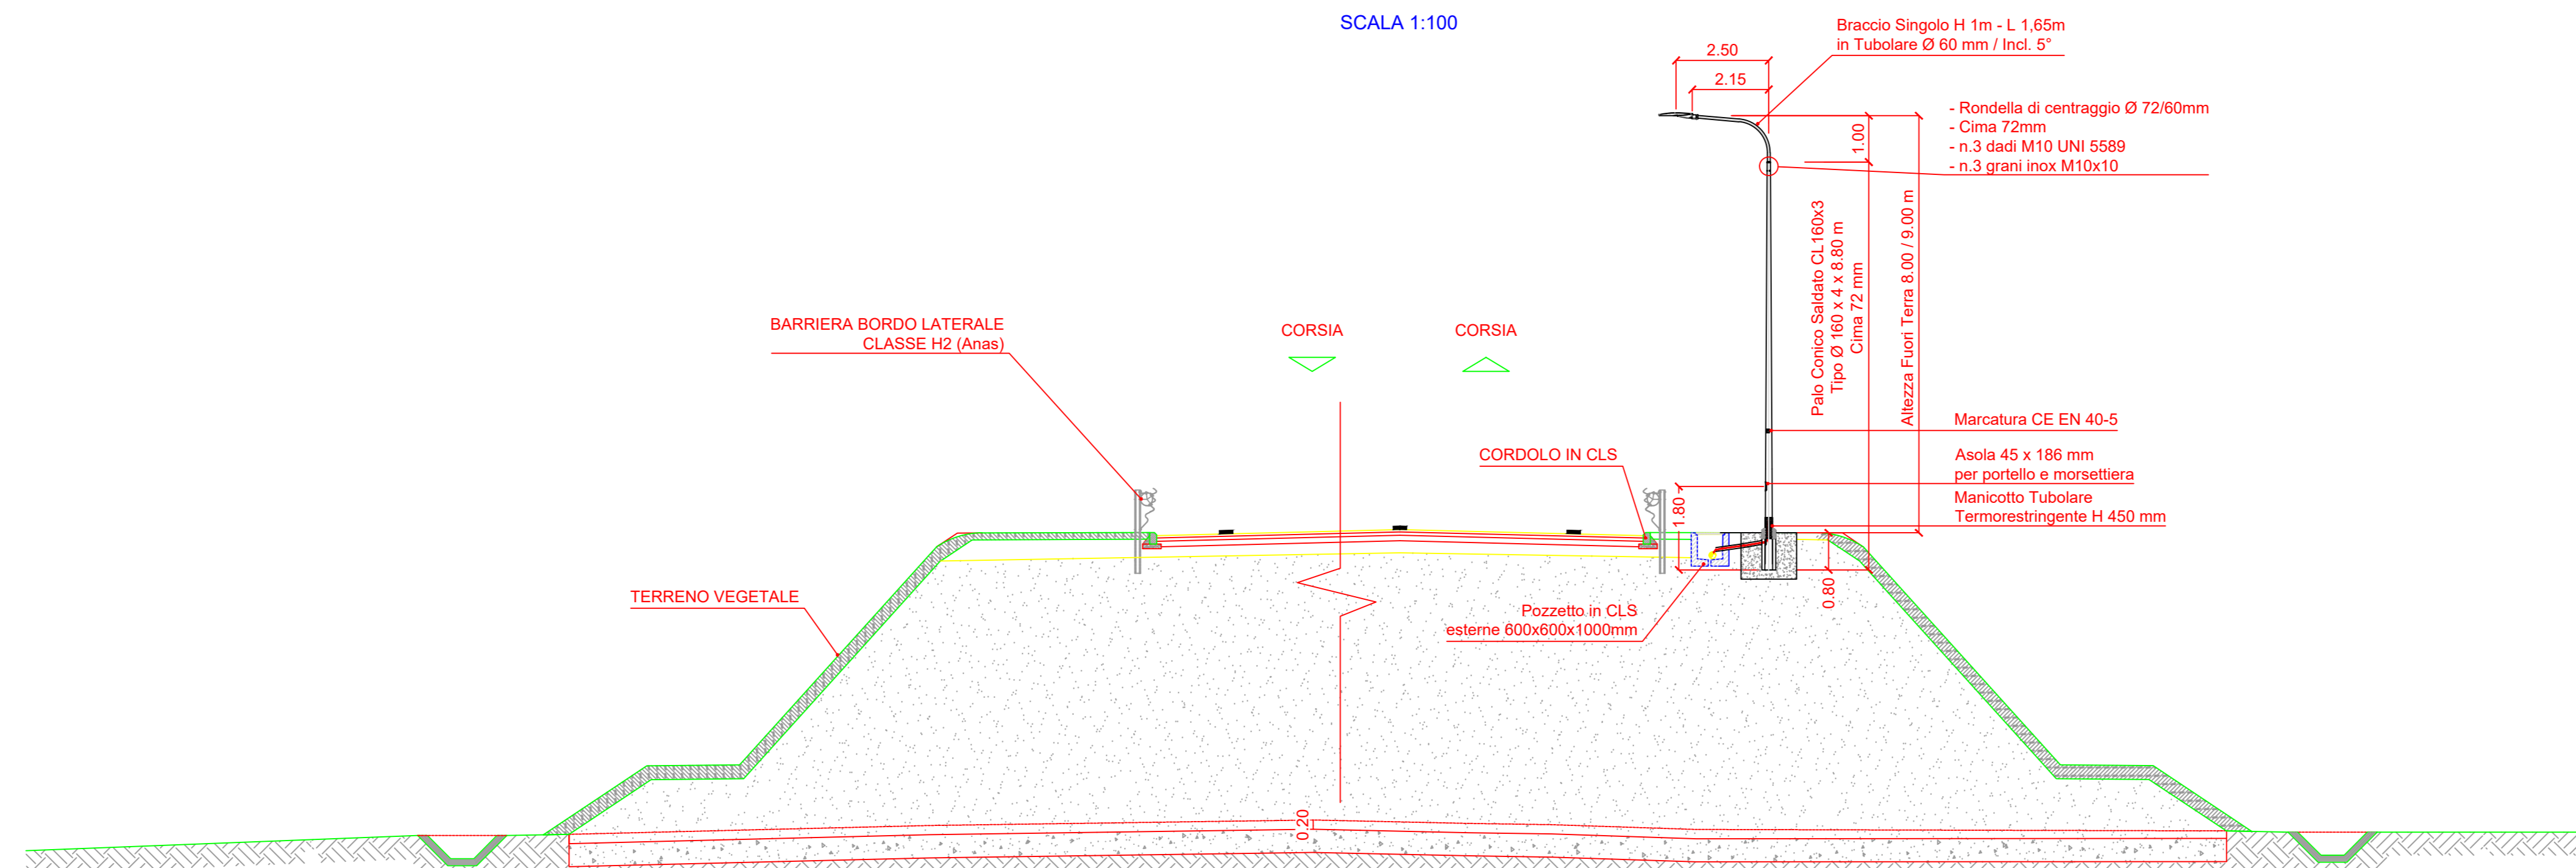

Variante alla SS12 da Buttapietra alla tangenziale SUD di Verona

PROGETTO DEFINITIVO

cod. VE29

PROGETTAZIONE:	MANDATARIA:	MANDANTE:	PROGETTISTI:
Ing. Antonino Alvaro - SIGECO ENGINEERING srl Ordine Ingegneri Provincia di Cosenza n. A282	Sigeco Engineering	IDRO STRADE s.r.l.	Arch. Giuseppe Luciano - SIGECO Eng. ex Ordine Architetti di Reggio Cal. n. A218 Ing. Francesco Tucci - SIGECO Eng. ex Ordine Ingegneri Cosenza n. A129 Ing. Corrado Galdo - NGIS s.r.l. ex Ordine Ingegneri Cosenza n. A129 Ing. Sandro D'Agostini - Ordine Ingegneri Salerno n. A402 Ing. Antonio Barci - IMR2 Eng. ex Ordine Ingegneri Cosenza n. A103
IL RESPONSABILE DELL'INTEGRAZIONE DELLE PRESTAZIONI SPECIALISTICHE:	IL COORDINATORE PER LA SICUREZZA IN FASE DI PROGETTAZIONE:		
Arch. Giuseppe Luciano - SIGECO ENGINEERING srl Ordine Architetti Provincia di Reggio Calabria n. A2316	Arch. Alessandro Alvaro - SIGECO Eng. ex Ordine Architetti Cosenza n. A140 Ing. Gaetano Zupo - SIGECO Eng. ex Ordine Ingegneri Cosenza n. A129 Ing. Roberto Scarpino - NGIS s.r.l. ex Ordine Ingegneri Cosenza n. A129 Ing. Paolo Tucci - SIGECO Eng. ex Ordine Ingegneri Cosenza n. A129		
IL COORDINATORE PER LA SICUREZZA IN FASE DI PROGETTAZIONE:			
Arch. Giuseppe Luciano - SIGECO ENGINEERING srl Ordine Architetti Provincia di Reggio Calabria n. A2316			
GRUPPO DI PROGETTAZIONE:			
Dott. Geol. Bernardino Carli - SIGECO Eng. ex Ordine Geologi della Calabria n. 811 Dott. Geol. Francesco Melillo - SIGECO Eng. ex Ordine Geologi della Calabria n. 1012 Ing. Danilo Romano - SIGECO Eng. ex Ordine Ingegneri di Reggio Calabria n. A127 Arch. Alessandro Alvaro - SIGECO Eng. ex Ordine Architetti Cosenza n. A140 Ing. Gaetano Zupo - SIGECO Eng. ex Ordine Ingegneri Cosenza n. A129 Dott. Geol. Giuseppe Crispino - SIGECO Eng. ex Ordine Geologi della Calabria n. 2391 Ing. Paolo Tucci - SIGECO Eng. ex Ordine Ingegneri Cosenza n. A129 Ing. Mario Francesco Patti - SIGECO Eng. ex Ordine Ingegneri Cosenza n. A129 Arch. Simone Tucci - SIGECO Eng. ex Ordine Architetti Cosenza n. A129 Ing. Roberto Scarpino - NGIS s.r.l. ex Ordine Ingegneri Cosenza n. A129 Ing. Emiliano Domestico - NGIS s.r.l. ex Ordine Ingegneri Cosenza n. A129 Dott. Corrado Zimone - NGIS s.r.l. ex Ordine Geologi della Calabria n. 735 Ing. Giorgio Barci - IMR2 Eng. ex Ordine Ingegneri Prov. di Cosenza n. A129			
PROTOCOLLO:	DATA:		

IMPIANTO ILLUMINAZIONE ROTATORIE E SVINCOLI
Particolari costruttivi

CODICE PROGETTO	NOME FILE	REV.	SCALA:
VE29_02_001	TOOIM00IMPPC01_A	A	-
D			
C			
B			
A	Primo emissione	Dic. 2021	Ing. E. Lucicchio
REV.	DESCRIZIONE	DATA	SOCIETA'
			REDATTO
			VERIFICATO
			APPROVATO