12 Ponte sovrapasso Vigasio
L=70.00m - B=13.50m

Svincolo Vigasio

Via Settimo

Fosso Basilea
Scatolare 3,00X3,00m

16Sottopasso Cà Bassa
scatolare 25.00 x12.50

13 Opera in viadotto mt 740.00

VIADOTTO SAN GIORGIO FF.SS.

SS12 Dir

14 FOSSO NUOVO 1 - CAPPELLA
Scatolare 3,00X2,00m

15 FOSSO NUOVO 2
Scatolare 3,00X2,00m

Rotatoria Isola Ingresso

SS.12

Rotatoria Isola Uscita

16 FOSSO NUOVO 3
Scatolare 3,00X2,00m

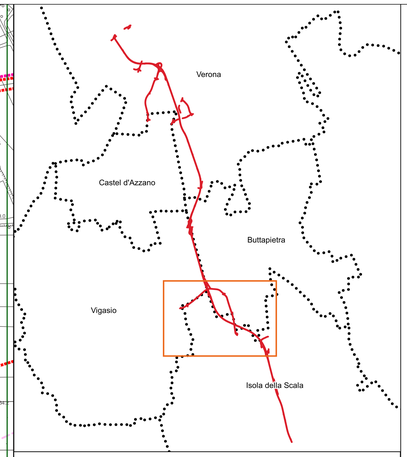

Legenda

Opere di progetto
- S.S. N°12 "DELL'ABETONE E DEL BRENNERO" (Variante tra Verona Sud - Castel D'Azzano -Buttapietra - Vigasio - Isola Della Scala)
- Aree di cantiere
- Bacini laminazione ed infiltrazione

Limite comunale

Piano Territoriale di Coordinamento Provinciale di Verona
approvato con deliberazione di Giunta Regionale n. 236 del 3 marzo 2015

Stralcio Tavola 2b - Carta della fragilità

Aree soggette a dissesto idrogelogico
- Area esondabile (N.T.A.: Art. 11-12-19)
- Area a pericolo ristagno idrico (N.T.A.: Art. 11-12-20)

Fragilità ambientale
- Fascia di ricarica degli acquiferi (N.T.A.: Art. 21-22-24-40-41)
- Fascia delle risorgive (N.T.A.: Art. 21-22-25-40-41)
- Sito a rischio di incidente rilevante (N.T.A.: Art. 21-22-26-39-40-41)
- Sito inquinato (N.T.A.: Art. 21-22-27)
- Discarica attiva (N.T.A.: Art. 21-22-28)
- Discarica cessata (N.T.A.: Art. 21-22-28)
- Cava attiva (N.T.A.: Art. 21-22-29)
- Cava estinta (N.T.A.: Art. 21-22-29)
- Miniera in concessione (N.T.A.: Art. 21-22-30)
- Depuratore pubblico (N.T.A.: Art. 21-22-31-40)

Opere di presa per pubblico acquedotto
- Pozzo freatico (N.T.A.: Art. 21-22-32-40)
- Pozzo artesiano (N.T.A.: Art. 21-22-32-40)

Elettrodotti
- 132 KV (N.T.A.: Art. 21-22-33-43)
- 220 KV (N.T.A.: Art. 21-22-33-43)
- 380 KV (N.T.A.: Art. 21-22-33-43)

Centrali elettriche
- Produzione (N.T.A.: Art. 21-22-33-43)
- Trasformazione e distribuzione (N.T.A.: Art. 21-22-33-43)
- Impianto di comunicazione elettronica radio televisiva (N.T.A.: Art. 21-22-35-43)

Metanodotti
- Rete di trasporto (N.T.A.: Art. 21-22-34)
- Rete di distribuzione (N.T.A.: Art. 21-22-34)

Ambiti a fragilità ambientale da salvaguardare
- Risorgiva (N.T.A.: Art. 21-22-36-40)

Fonte: Estratto dei tematismi inerenti alla "fragilità" - Stralcio Tavola 2b - Carta della fragilità - Piano Territoriale di Coordinamento Provinciale di Verona

Fonte base cartografica: CTR 10.000

Anas
GRUPPO FS ITALIANE

Direzione Progettazione e Realizzazione Lavori

Variante alla SS12 da Buttapietra
alla tangenziale SUD di Verona

PROGETTO DEFINITIVO — COD. VE29

PROGETTAZIONE: MANDATARIA: Sigeco Engineering
MANDANTI: No.Dos e Servizi s.r.l. Società di Ingegneria; IDRO STRADE s.r.l.; Barci Engineering; UNIVERSITÀ DEGLI STUDI DI NAPOLI FEDERICO II
RAGGRUPPAMENTO
PROGETTISTI:

IL RESPONSABILE DELL'INTEGRAZIONE DELLE PRESTAZIONI SPECIALISTICHE:
Ing. Antonino Alvaro – SIGECO ENGINEERING srl
Ordine Ingegneri Provincia di Cosenza n. 4282

IL COORDINATORE PER LA SICUREZZA IN FASE DI PROGETTAZIONE:
Arch. Giuseppe Luciano – SIGECO ENGINEERING srl
Ordine Architetti Provincia di Reggio Calabria n. 457/A

I GEOLOGI:
Dott. Geol. Domenico Corrò– SIGEO Eng. srl Ordine Geologi della Calabria n. 641
Dott. Geol. Francesco Mehrani – SIGEO Eng. srl Ordine Geologi della Calabria n. 1067

VISTO IL RESPONSABILE DEL PROCEDIMENTO:
Ing. Antonio Marsella

IL PROGETTISTA:
Arch. Giuseppe Luciano – SIGECO Eng. srl Ordine Architetti di Reggio Cal. n. 457/A
Ing. Francesco Succi – ERGOTRADE srl Ordine Ingegneri Cosenza n. 4922
Ing. Carmine Gallo – NCUO e Serv. srl Ordine Ingegneri Cosenza n. 4129
Ing. Sandro D'Agostini – Ordine Ingegneri Belluno n. 445/
Ing. Antonio Berzi – SIMO Eng. srl Ordine Ingegneri Cosenza n. 4100/

GRUPPO DI PROGETTAZIONE:
Ing. Giovanni Costa – Steel Project Engineering – Ordine Ingegneri Livorno n. 410/2
Arch. Alessandro Alvaro – SIGECO Eng. srl Ordine Architetti Cosenza n. 4146/
Ing. Gaetano Zupo – SIGEO Eng. srl Ordine Ingegneri Cosenza n. 4130/
Geom. Giuseppe Crispino – SIGEO Eng. srl Collegio Geometri Potenza n. 2298
Ing. Paolo Tucci – ERGOTRADE srl Ordine Ingegneri Cosenza n. 4948
Ing. Mario Ferri – ERGOTRADE srl Ordine Ingegneri Cosenza n. 4278/
Arch. Simona Tucci – ERGOTRADE srl Ordine Ingegneri Cosenza n. 4167/
Ing. Roberto Soriano – NCUO e Serv. srl Ordine Ingegneri Cosenza n. 4291/
Ing. Stefano Domenicò– NCUO e Serv. srl Ordine Ingegneri Cosenza n. 4550/
Geol. Carolina Simone – NCUO e Serv. srl Ordine Geologi della Calabria n. 726
Ing. Giorgio Berzi – SIMO Eng. srl Ordine Ingegneri Pesc. di Cosenza n. 4967/
Dott.ssa Laura Casadei – Kora s.r.l. -Soc. di Operatori dell'Art. Archeologia Pres. n. 324/

PROTOCOLLO: DATA:

RELAZIONE PAESAGGISTICA
"Stralcio PTCP - Carta delle Fragilità"
Tav. 4 / 5

CODICE PROGETTO	NOME FILE	REV.	SCALA:
CO VE0029 D 20 01	T00IA00AMBCT36_A.pdf	A	1:5.000
CODICE ELAB.	T00 I A0 0 AMB CT 36		

REV.	DESCRIZIONE	DATA	SOCIETÀ	REDATTO	VERIFICATO	APPROVATO
D						
C						
B						
A	EMMISSIONE	Dic. 2021	Sigeco Engineering	G. Bruno	Arch. G. Luciano	A. Alvaro