




**Livello di rumore
L(6-22)
in dB(A)**

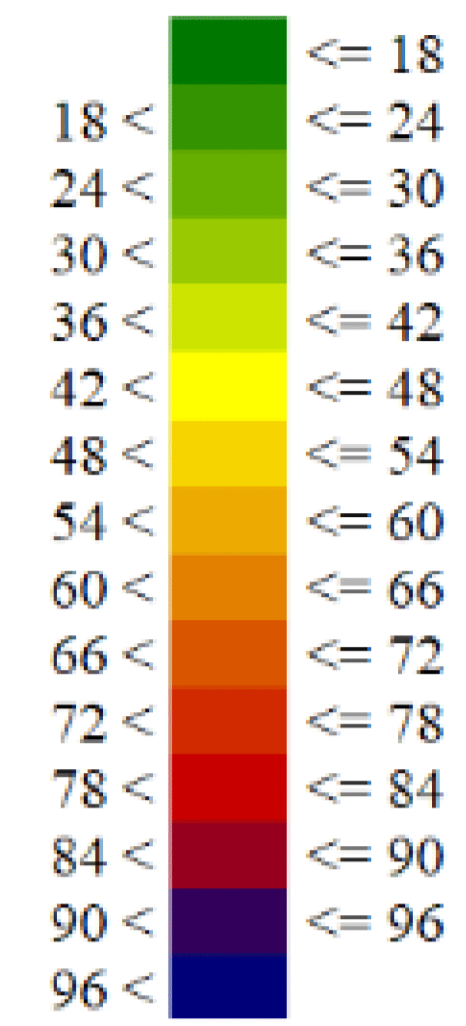

LEGENDA

Tipologia di Rilevatori	Rilevatori assoluti 2 piani	Proiezioni di rumore del rumore e del traffico	Linee di isonote acustiche
	Rilevatori assoluti 3 piani	Linee di isonote per traffico	
	Rilevatori assoluti 4 piani	Linee di isonote per traffico	
	Rilevatori industriali	Linee di isonote per traffico	
	Costruzioni non classificate come motori acustici	Linee di isonote per traffico	
	Edifici con isolamento acustico non rilevante	Linee di isonote per traffico	
		Localizzazione barriere acustiche	

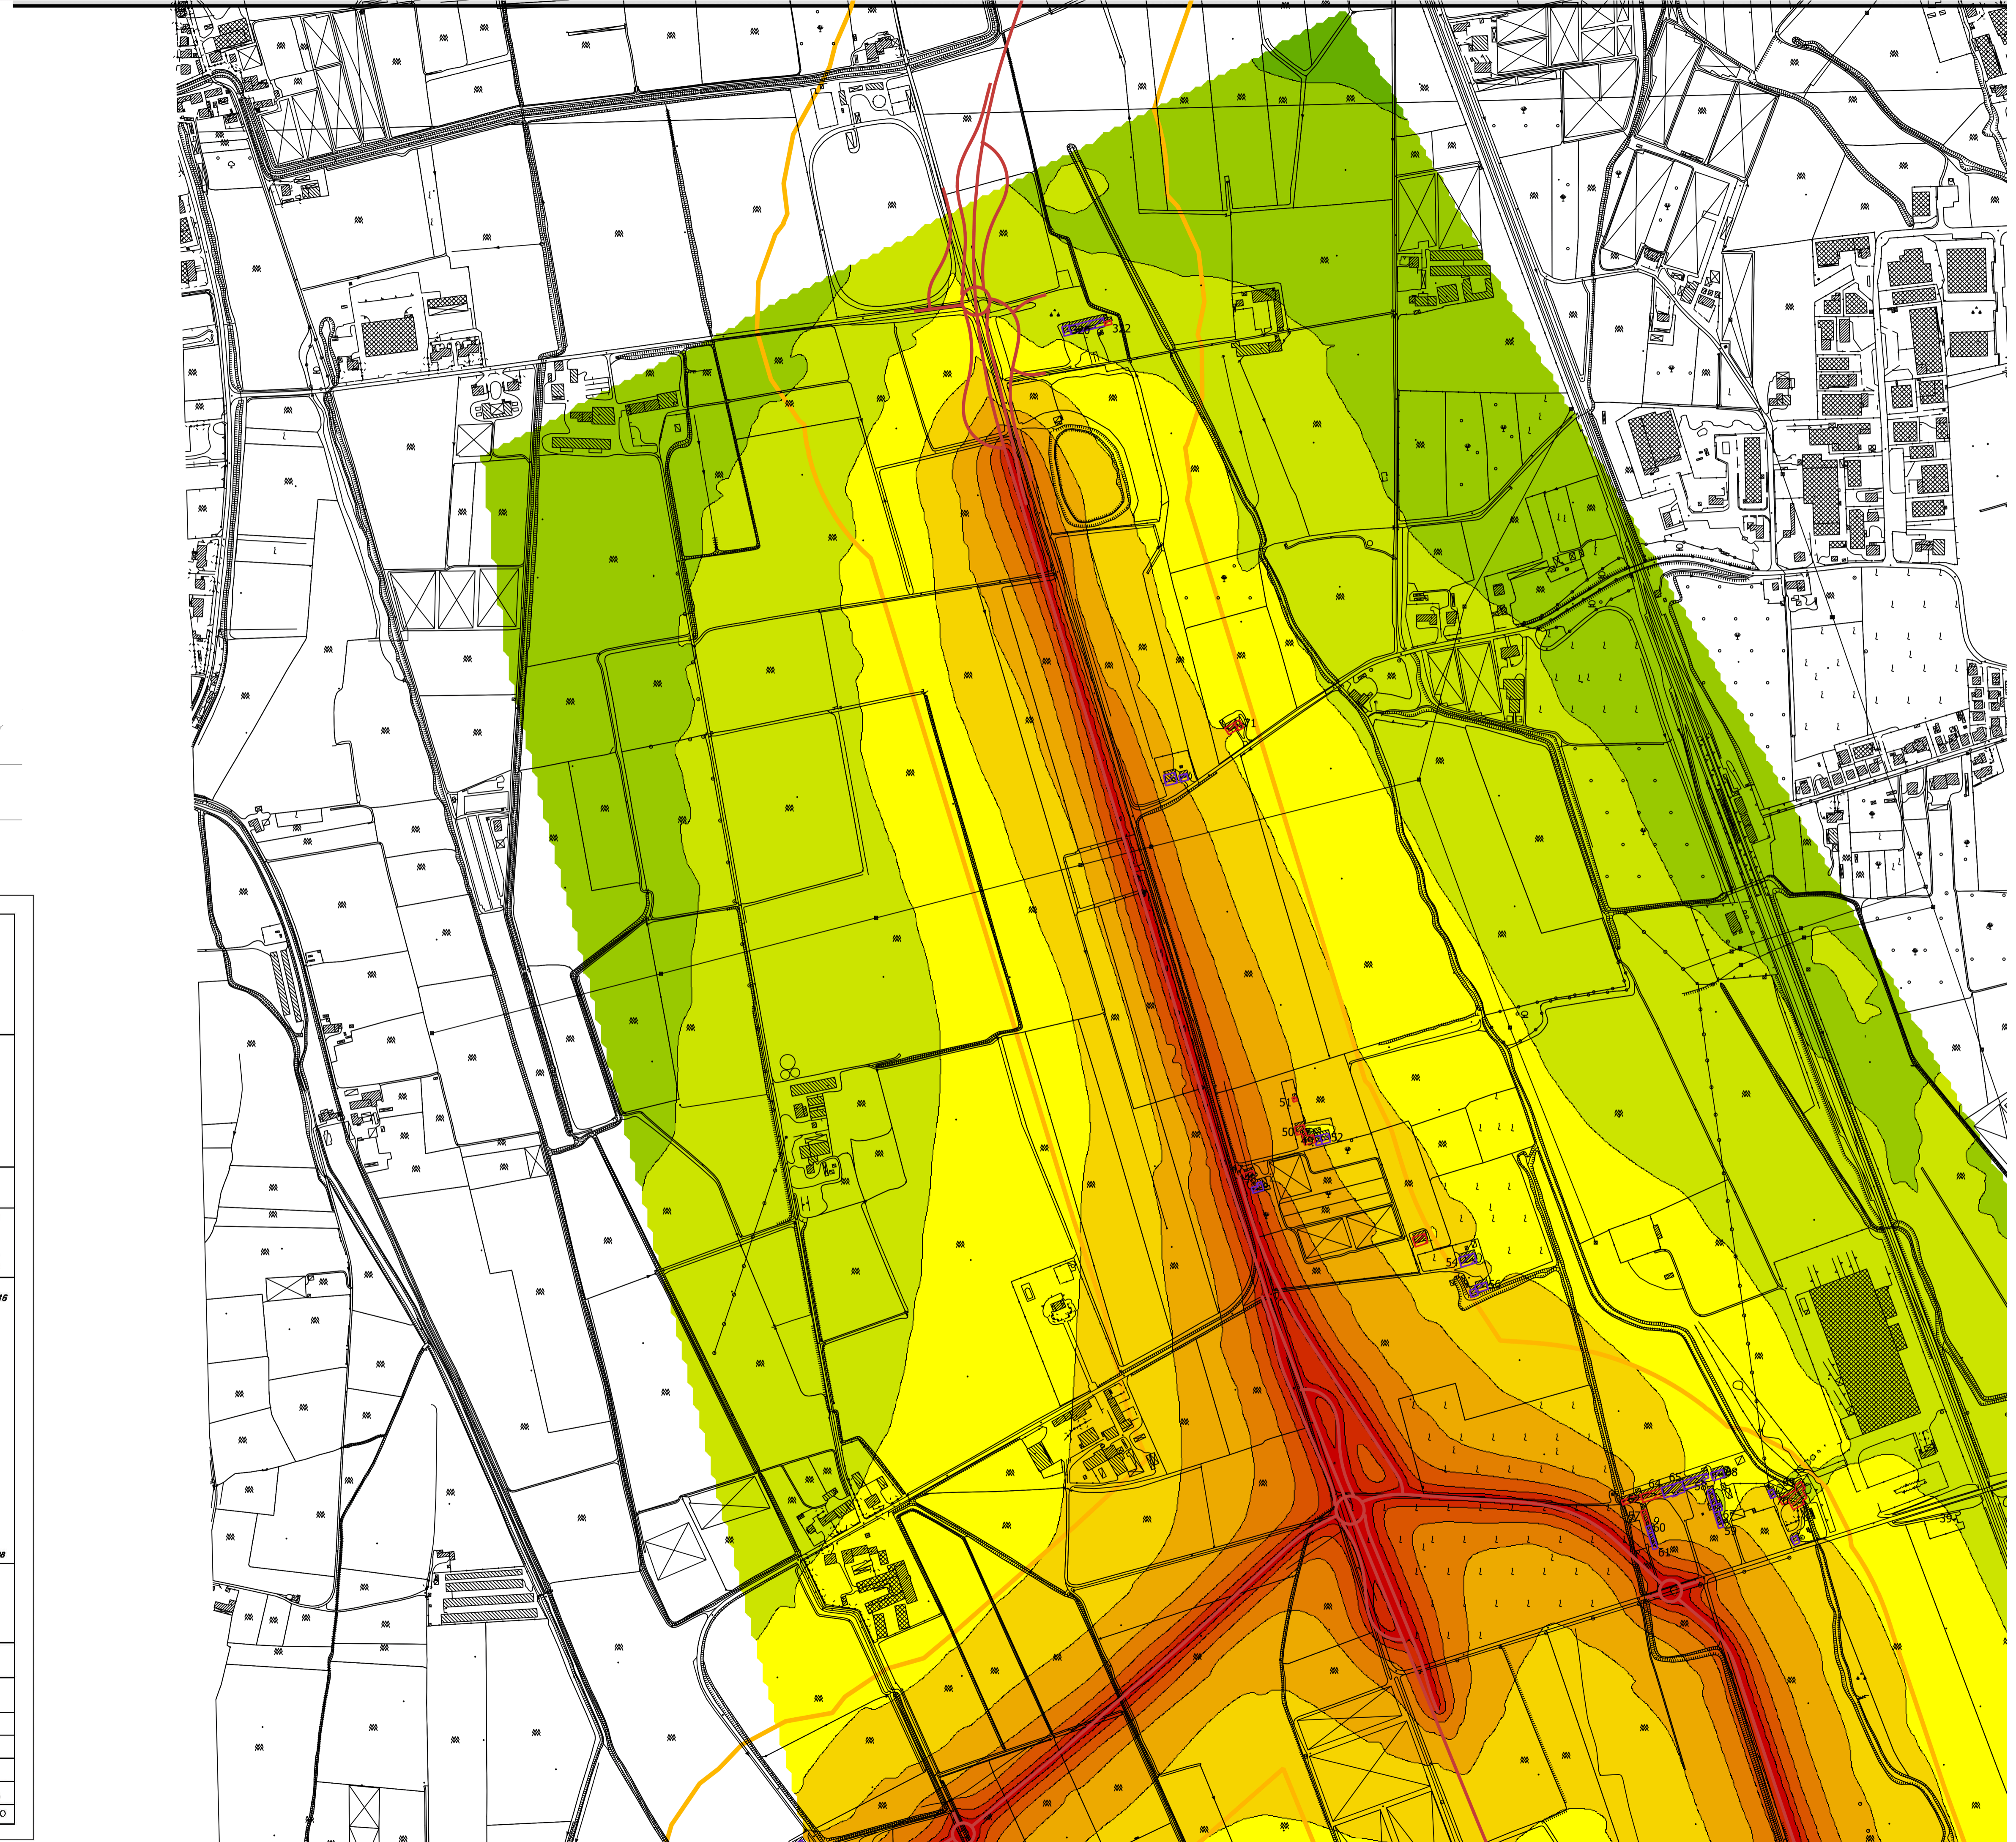





Direzione Progettazione e Realizzazione Lavori

Variante alla SS12 da Buttapietra alla tangenziale SUD di Verona

PROGETTO DEFINITIVO

COD. VE29

PROGETTAZIONE: MANDATARIA:  Sigeco Engineering RAGGRUPPAMENTO:  IDRO.STRADE s.r.l. PROGETTISTI:  Barci Engineering	MANDANTI: No.Do. e Servizi s.r.l. Società di Ingegneria 	IL RESPONSABILE DELL'INTEGRAZIONE DELLE PRESTAZIONI SPECIALISTICHE: Ing. Antonino Alvaro - SIGECO ENGINEERING srl Ordine Ingegneri Provincia di Cosenza n. A232 IL COORDINATORE PER LA SICUREZZA IN FASE DI PROGETTAZIONE: Arch. Giuseppe Luciano - SIGECO ENGINEERING srl Ordine Architetti Provincia di Reggio Calabria n. A2316 I GEOLOGI: Dott. Geol. Domenico Carrà - SIGECO Eng. srl Ordine Geologi della Calabria n. 041 Dott. Geol. Francesco Molinaro - SIGECO Eng. srl Ordine Geologi della Calabria n. 1003 VISTO: IL RESPONSABILE DEL PROCEDIMENTO: Ing. Antonio Marsella
IL PROGETTISTA: Arch. Giuseppe Luciano - SIGECO Eng. srl Ordine Architetti di Reggio Cal. n. A2316 Ing. Francesco Tucci - IDROSTRADE srl Ordine Ingegneri Cosenza n. A322 Ing. Carmine Galdo - NLDG e Snc. srl Ordine Ingegneri Cosenza n. A1379 Ing. Sandro D'Agostini - Ordine Ingegneri Salerno n. A457 Ing. Antonio Barci - BARCI Eng. srl Ordine Ingegneri Cosenza n. A1003 GRUPPO DI PROGETTAZIONE: Ing. Giovanni Costa - Steel Project Engineering - Ordine Ingegneri Livorno n. A1632 Arch. Alessandra Alvaro - SIGECO Eng. srl Ordine Architetti Cosenza n. A1400 Ing. Gaetano Zupo - SIGECO Eng. srl Ordine Ingegneri Cosenza n. A5385 Geom. Giuseppe Crispino - SIGECO Eng. srl Collegio Geometri Palermo n. 2296 Ing. Paolo Tucci - IDROSTRADE srl Ordine Ingegneri Cosenza n. A5488 Ing. Mario Pardi - IDROSTRADE srl Ordine Ingegneri Cosenza n. A3784 Arch. Simona Tucci - IDROSTRADE srl Ordine Ingegneri Cosenza n. A1637 Ing. Roberto Scivano - NLDG e Snc. srl Ordine Ingegneri Cosenza n. A3061 Ing. Emiliano Domestico - NLDG e Snc. srl Ordine Ingegneri Cosenza n. A3561 Geol. Carolina Simone - NLDG e Snc. srl Ordine Geologi della Calabria n. 739 Ing. Giorgio Barci - BARCI Eng. srl Ordine Ingegneri Prov. di Cosenza n. A5823 Dott.ssa Laura Casoddi - Hava s.r.l. - soc. di operatori abilitati Architetto Prov. n. 2948		

RUMORE

Clima acustico allo stato di progetto 2036 diurno Tav. 5 di 8

CODICE PROGETTO	NOME FILE	REV.	SCALA:
CO VE0029 D 2001	TO01A05AMBCT08_A	A	1:5.000
CODICE ELAB. TO01A05AMBCT08			
D			
C			
B			
A	PRIMA EMISSIONE	Dic. 2021	Sigeco Srl
REV.	DESCRIZIONE	DATA	SOCIETA'
			Ing. A. Ciccarollo
			Arch. G. Luciano
			Ing. A. Alvaro
			VERIFICATO
			APPROVATO