



**Livello di rumore  
L(6-22)  
in dB(A)**

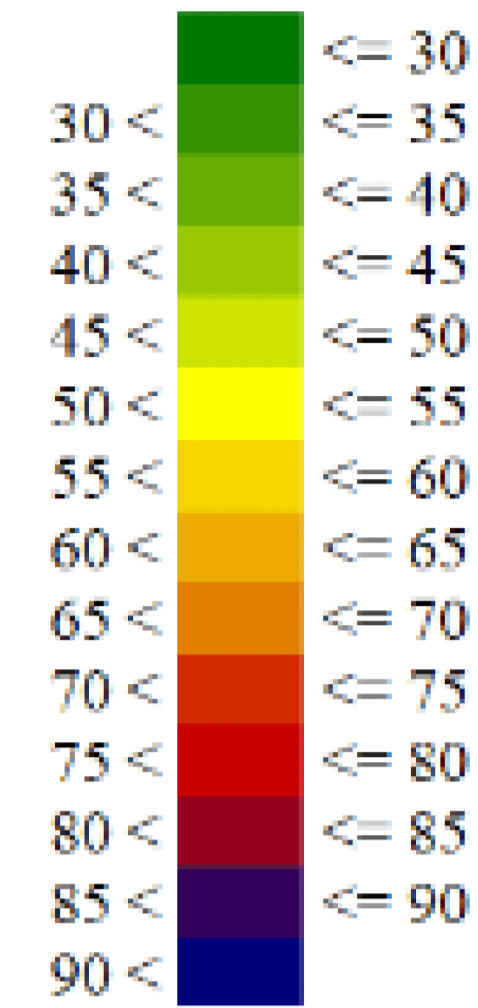

**LEGENDA**

Tipologia di Pionieri	<ul style="list-style-type: none"> <li>Pionieri abitati 2 piani</li> <li>Pionieri abitati 3 piani</li> <li>Pionieri abitati 4 piani</li> <li>Pionieri industriali</li> <li>Combinati non classificabili come pionieri acustici</li> <li>Solo per grandi complessi con più edifici</li> </ul>	<ul style="list-style-type: none"> <li>Previsioni di misure per rumore e vibrazioni</li> <li>Punto di misura</li> <li>Punto di misura per traffico</li> <li>Linee focus di pertinenza acustica 250 metri</li> <li>Localizzazione batterie acustiche</li> </ul>
-----------------------	--	--

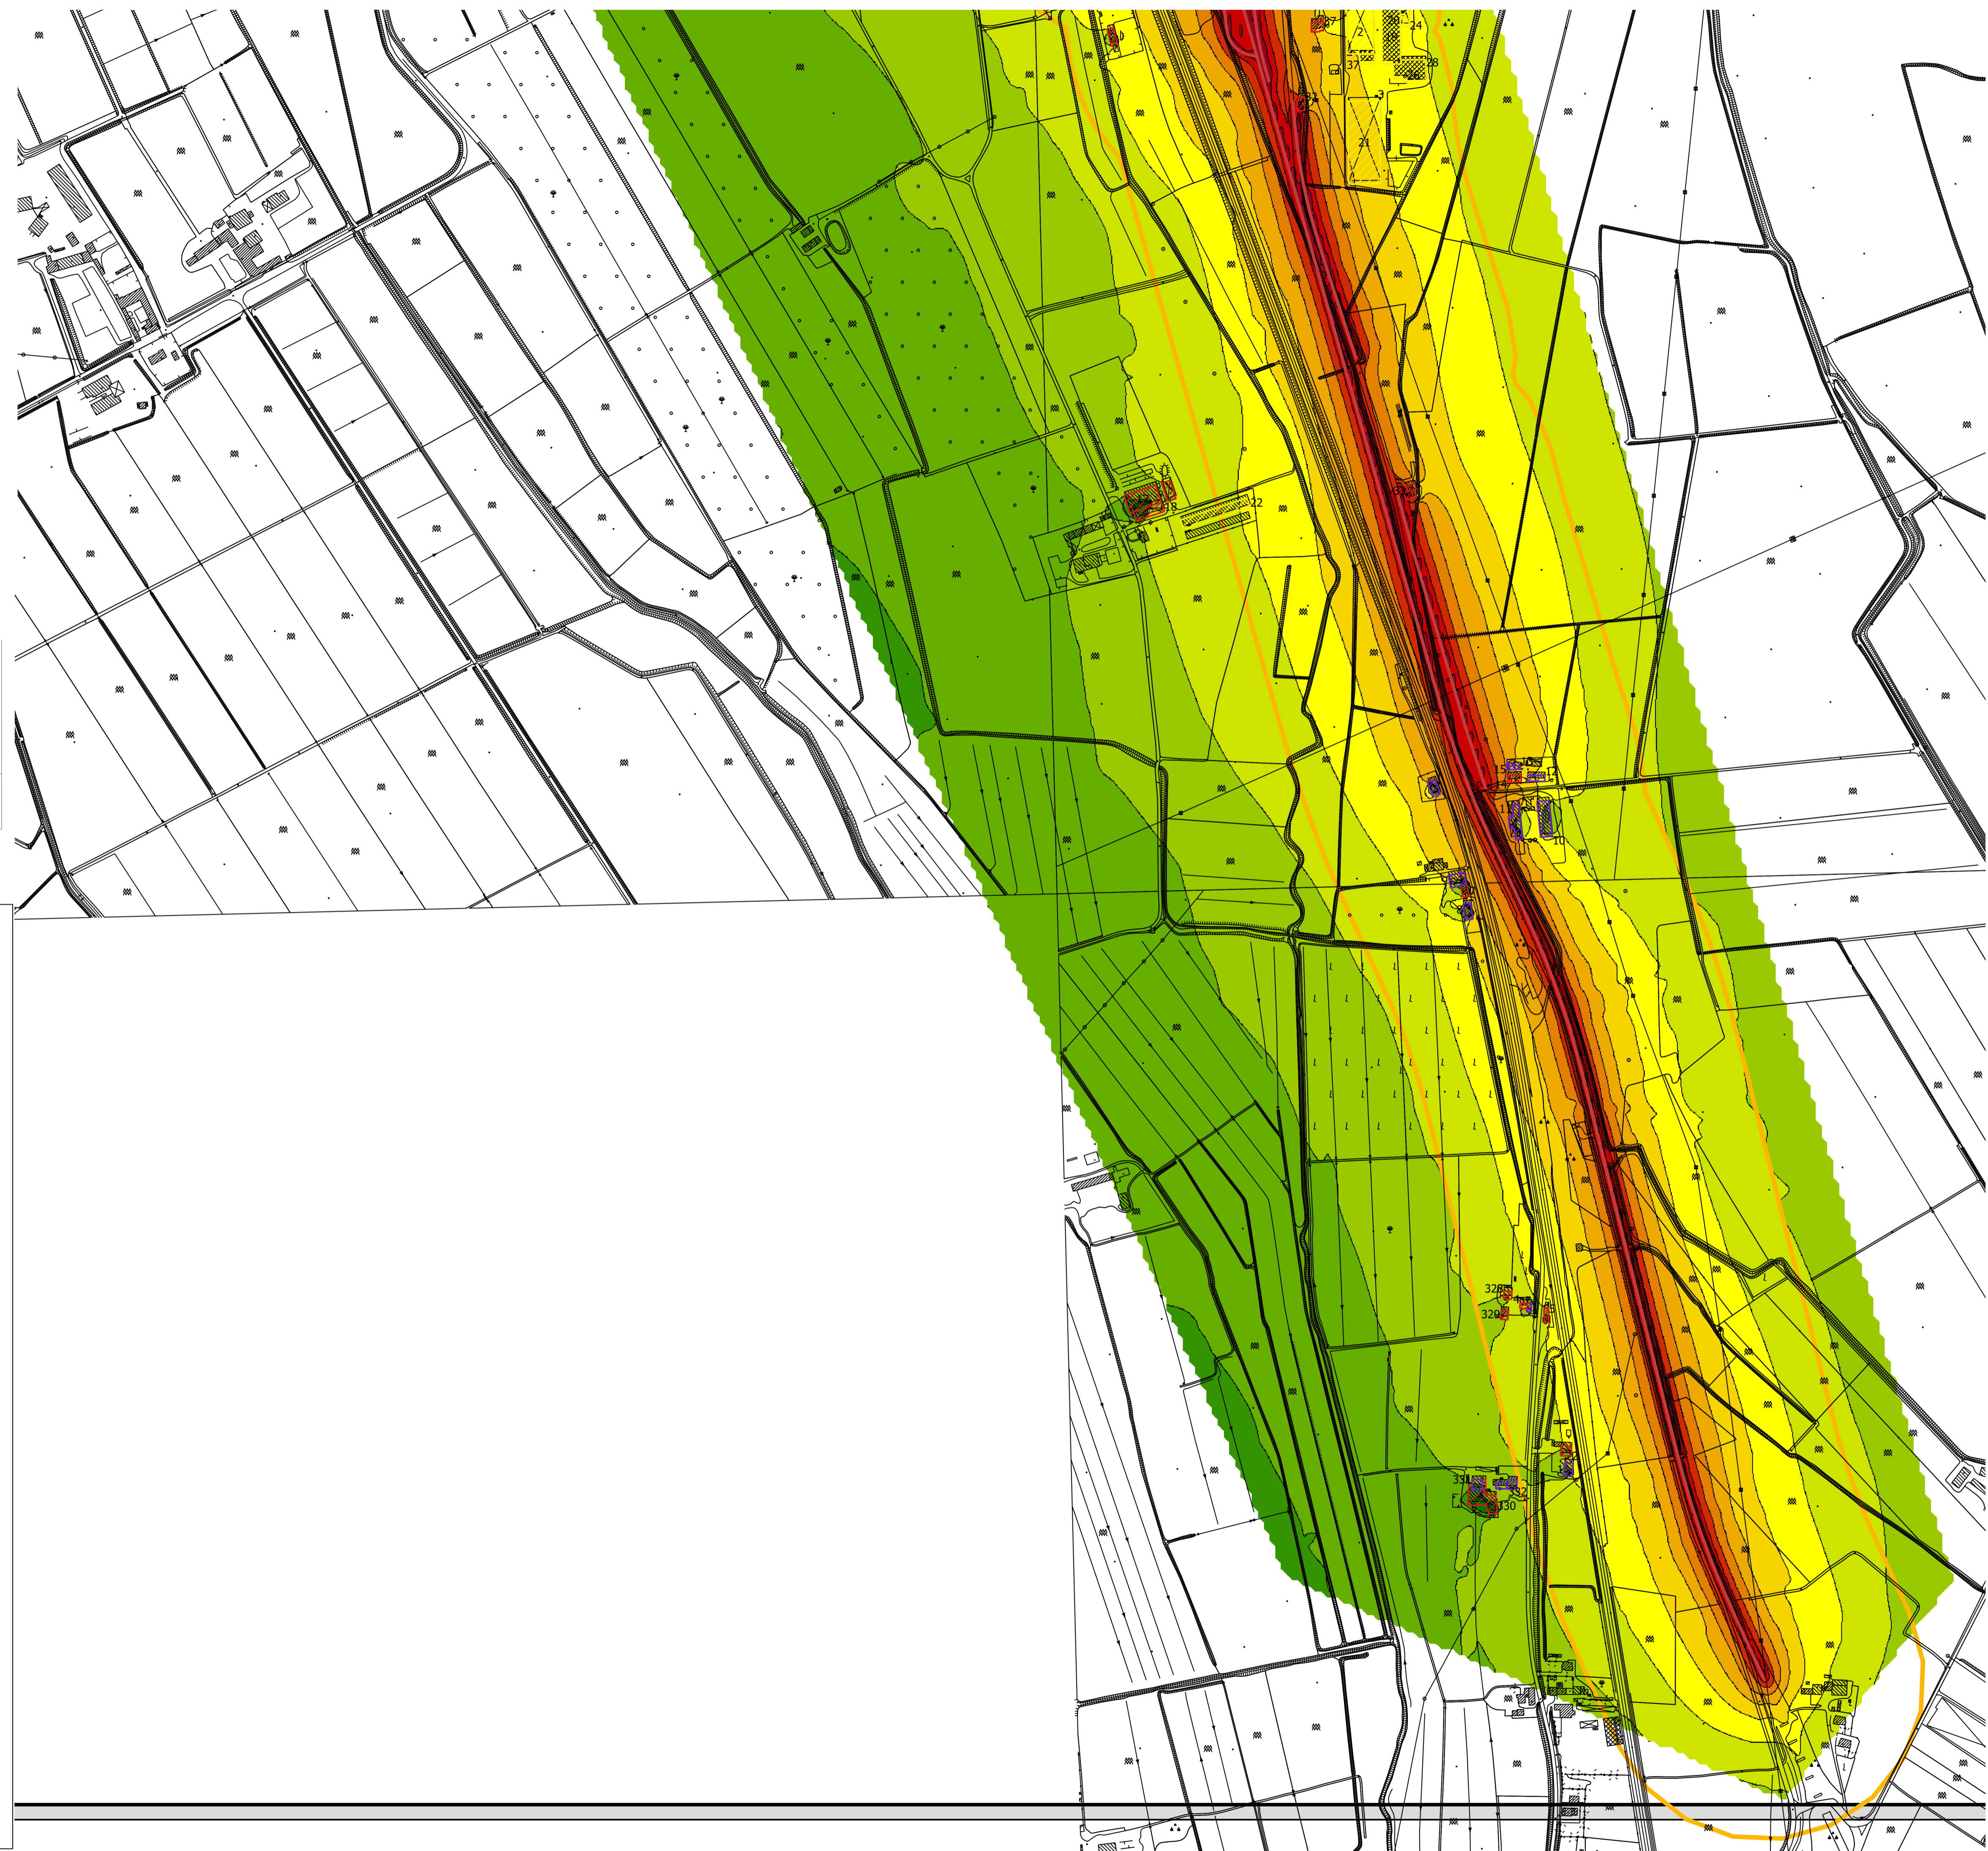



**Direzione Progettazione e Realizzazione Lavori**

**Variante alla SS12 da Buttapietra  
 alla tangenziale SUD di Verona**

---

**PROGETTO DEFINITIVO**

cod. VE29

<b>PROGETTAZIONE:</b> <b>RAGGRUPPAMENTO:</b> <b>PROGETTISTI:</b>	<b>MANDATARIA:</b> 	<b>MANDANTI:</b> No.Do. e Servizi s.r.l. Società di Ingegneria	
--	---	--	---

<b>IL RESPONSABILE DELL'INTEGRAZIONE DELLE PRESTAZIONI SPECIALISTICHE:</b> Ing. Antonino Alvaro - SIGECO ENGINEERING srl Ordine Ingegneri Provincia di Cosenza n. A282	<b>IL PROGETTISTA:</b> Arch. Giuseppe Luciano - SIGECO Eng. srl Ordine Architetti di Reggio Cal. n. A2316 Ing. Francesco Tucci - ERGOSTRADE srl Ordine Ingegneri Cosenza n. A322 Ing. Carmine Guiso - M.L.O. e Serv. srl Ordine Ingegneri Cosenza n. A1379 Ing. Sandro D'Agostini - Ordine Ingegneri Belluno n. A457 Ing. Antonio Barci - BIRCI Eng. srl Ordine Ingegneri Cosenza n. A1003
<b>IL COORDINATORE PER LA SICUREZZA IN FASE DI PROGETTAZIONE:</b> Arch. Giuseppe Luciano - SIGECO ENGINEERING srl Ordine Architetti Provincia di Reggio Calabria n. A2316	<b>GRUPPO DI PROGETTAZIONE:</b> Ing. Giovanni Costa - Steel Project Engineering - Ordine Ingegneri Livorno n. A1632 Arch. Alessandro Alvaro - SIGECO Eng. srl Ordine Architetti Cosenza n. A1490 Ing. Costantino Zupo - SIGECO Eng. srl Ordine Ingegneri Cosenza n. A5385 Geom. Giuseppe Crispino - SIGECO Eng. srl Collegio Geometri Politecnico n. 2298 Ing. Paolo Tucci - ERGOSTRADE srl Ordine Ingegneri Cosenza n. A5488 Ing. Mario Ferri - ERGOSTRADE srl Ordine Ingegneri Cosenza n. A3794 Arch. Simona Tucci - ERGOSTRADE srl Ordine Ingegneri Cosenza n. A1637 Ing. Roberto Scriverano - M.L.O. e Serv. srl Ordine Ingegneri Cosenza n. A2061 Ing. Eriberto Domestico - M.L.O. e Serv. srl Ordine Ingegneri Cosenza n. A5501 Geol. Carolina Simone - M.L.O. e Serv. srl Ordine Geologi della Calabria n. 230 Ing. Giorgio Barci - BIRCI Eng. srl Ordine Ingegneri Prov. di Cosenza n. A5873 Dott.ssa Laura Casadei - Itava s.r.l.-snc. di Operatori Abilitati Ingegneria Prov. n. 2248

**RUMORE**

Clima acustico allo stato di progetto 2036 diurno Tav. 8 di 8

CODICE PROGETTO	NOME FILE	REV.	SCALA:
CO VE0029 D 2001	TO0IA05AMBCT11_A	A	1:5.000
CODICE ELAB. TO0IA05AMBCT11			

REV.	DESCRIZIONE	DATA	SOCIETA'	REDATTO	VERIFICATO	APPROVATO
A	PRIMA EMISSIONE	Dic. 2021	Sigeco Srl	Ing. A. Ciccarriello	Arch. G. Luciano	Ing. A. Alvaro